
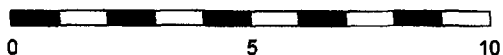


EJ BIFALL

Granskad STOCKHOLMS BYGGNADSNÄMND  
Tillhör nämndens beslut  
2020-0319

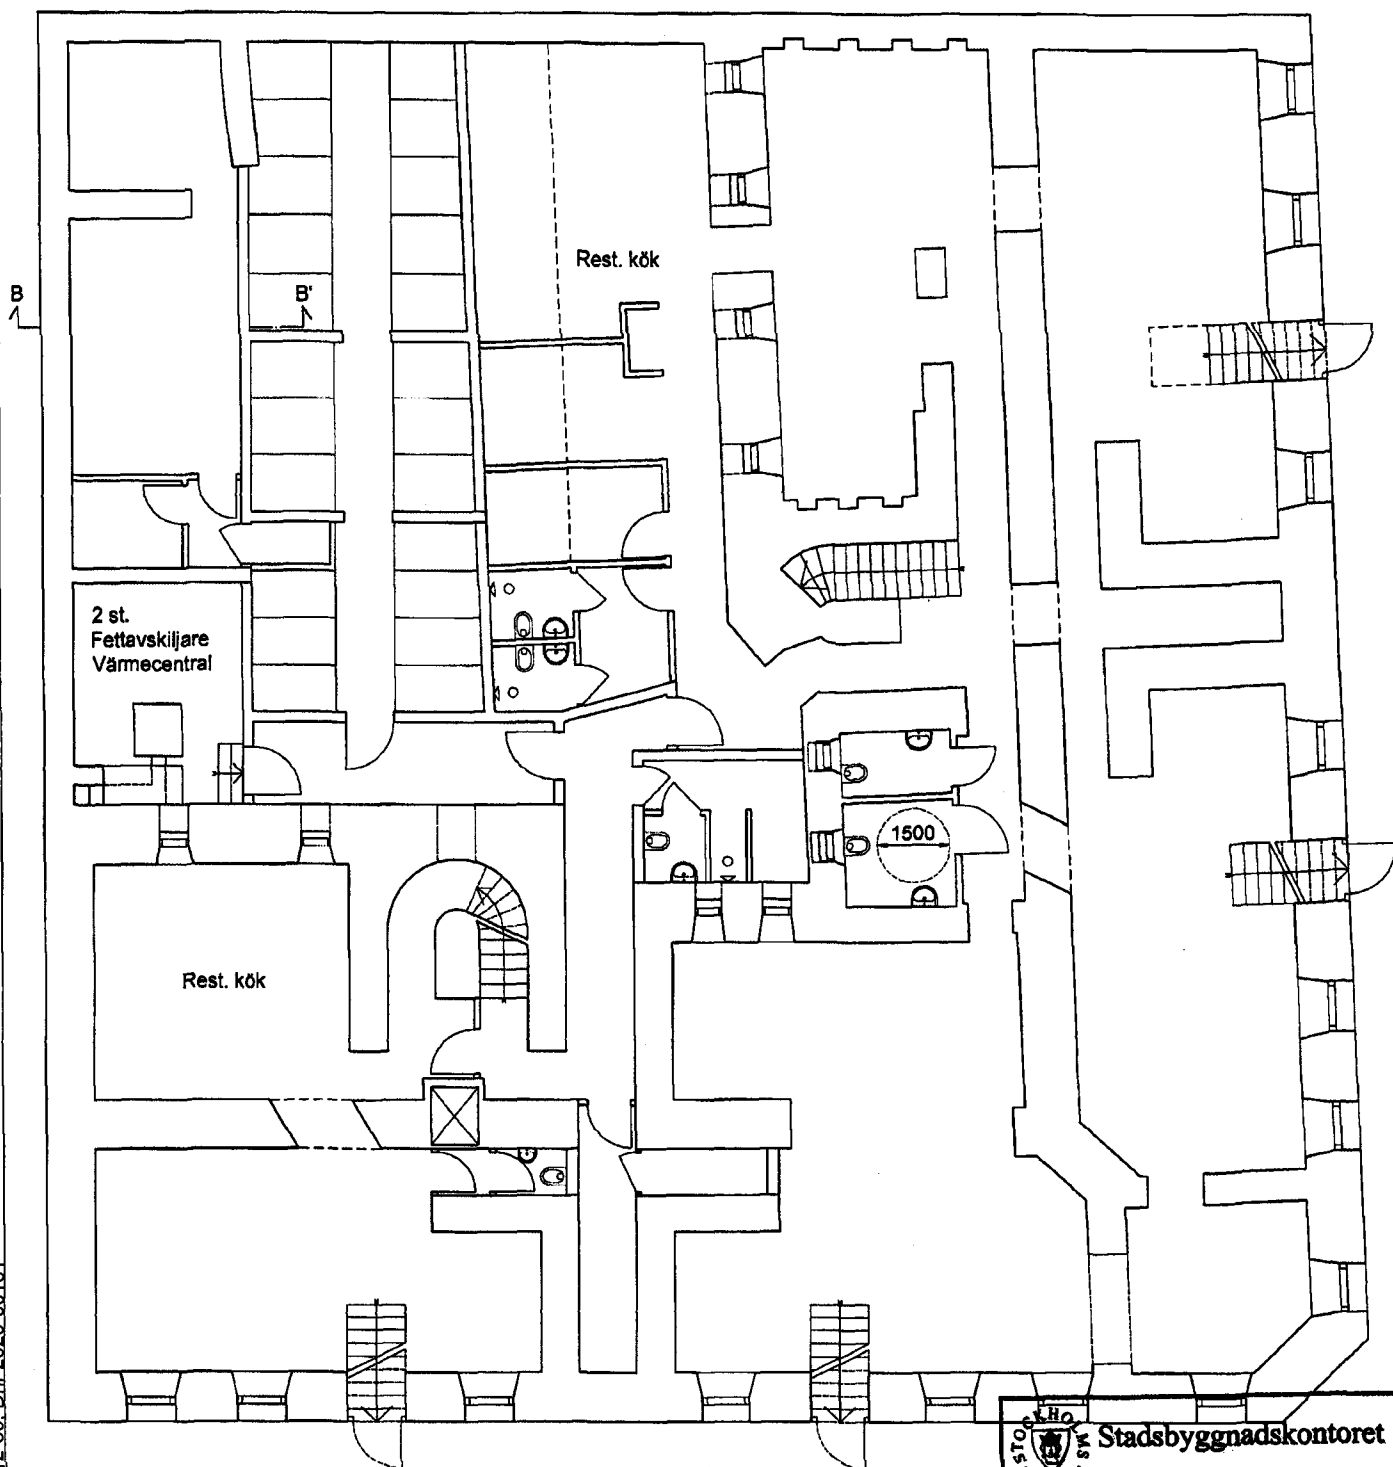

STOCKHOLMS STADS  
Stadsbyggnadskontoret  
Inkom 2019-12-30  
Reg.  
Dnr: 00181-575

Magnus Danielson  
Arkitektkontor  
Götgatan 11 116 46 Stockholm  
Tel 08230070

SKÖRDEN 1  
FLEMMING, 37, WARGENTINSG. 8  
KÄLLARE, RIVNINGSS RITNING

RITAD AV  
Diego Cunsolo

Datum

SKALA 1:100


GRANSKAD AV

KOD TIP POS


RITINGSNR.REG

# EJ BIFALL

Granskad STOCKHOLMS BYGGNADSNÄMND  
Tillhör nämndens beslut  
2020-03-19

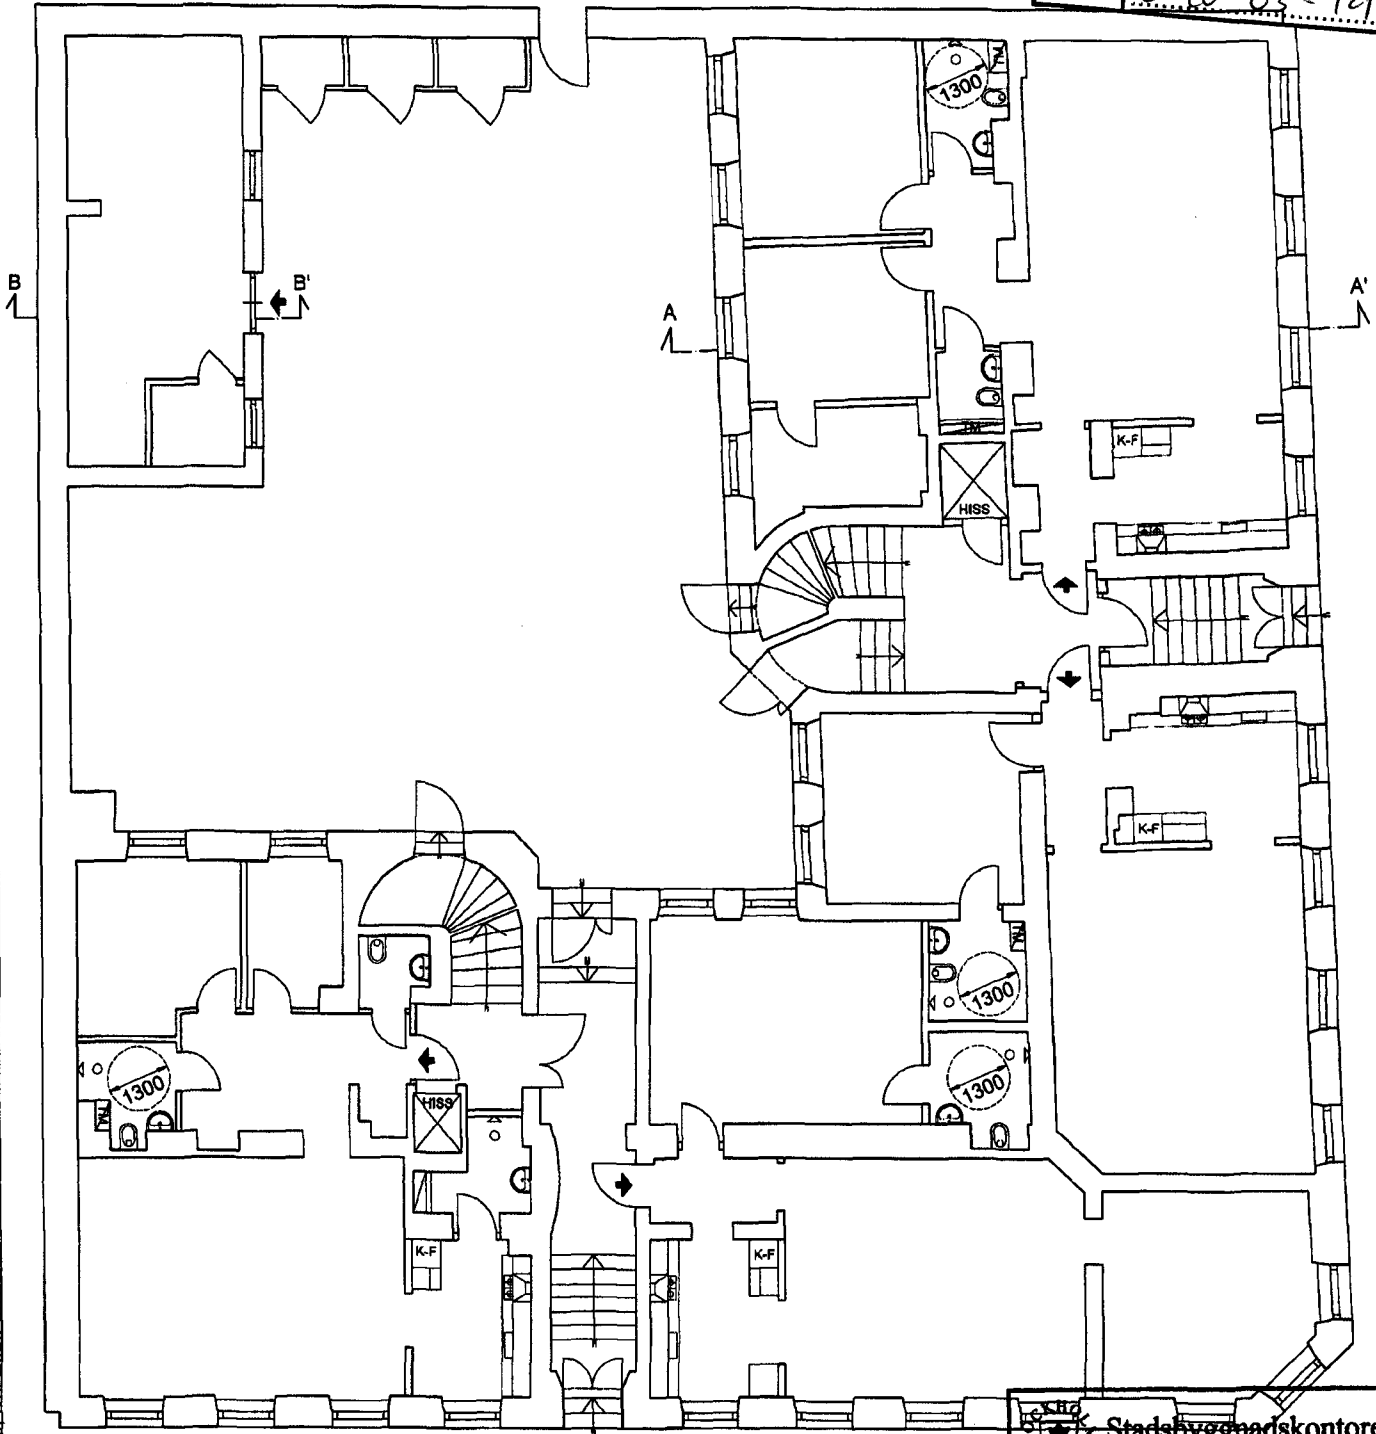


Stadsbyggnadskontoret  
Inkom 2019-12-30  
Reg.  
Dnr:

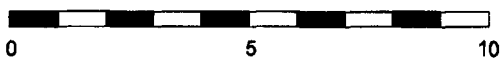


Magnus Danielson Arkitektkontor Götgatan 11 116 46 Stockholm Tel 08230070		SKÖRDEN 1 FLEMMING. 37, WARGENTINSG. 8 PLAN 1, RIVNINGS RITNING
RITAD AV. Diego Cunsolo	Datum	SKALA 1:100
GRANSKAD AV	KOD TIP POS	RITININGSNR.REG

# EJ BIFALL

Granskad STOCKHOLMS BYGGNADSNÄMND  
Tillhör nämndens beslut  
2020-03-19

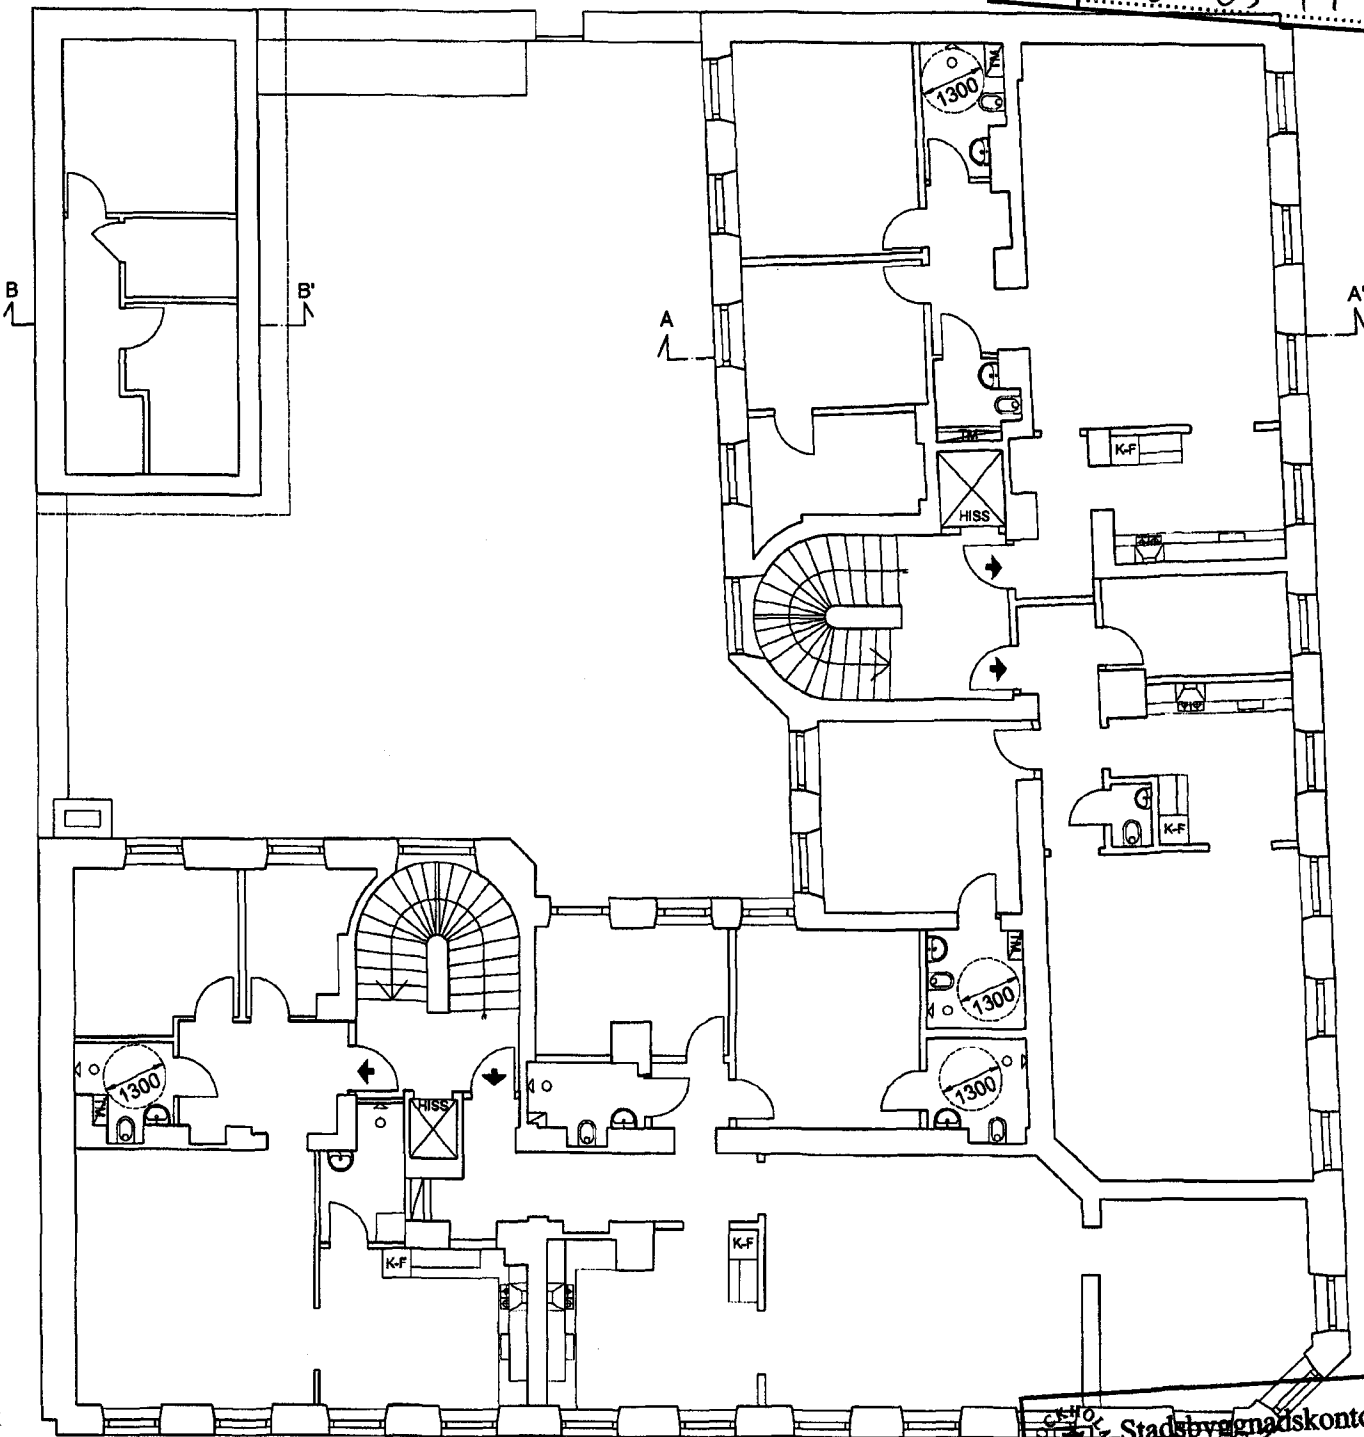


Stadsbyggnadskontoret  
Inkom 2019-12-30  
Reg.  
Dnr.

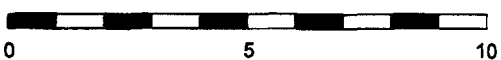


Magnus Danielson Arkitektkontor Götgatan 11 116 46 Stockholm Tel 08230070		SKÖRDEN 1 FLEMMING. 37, WARGENTINSG. 8 PLAN 2-5, RIVNINGS RITNING	
RITAD AV. Diego Cunsolo	Datum	SKALA 1:100	
GRANSKAD AV		KOD TIP POS	RITININGSNR.REG

# EJ BIFALL

Granskad **W** STOCKHOLMS BYGGNADSNÄMND  
Tillhör nämndens beslut  
2020-03-19

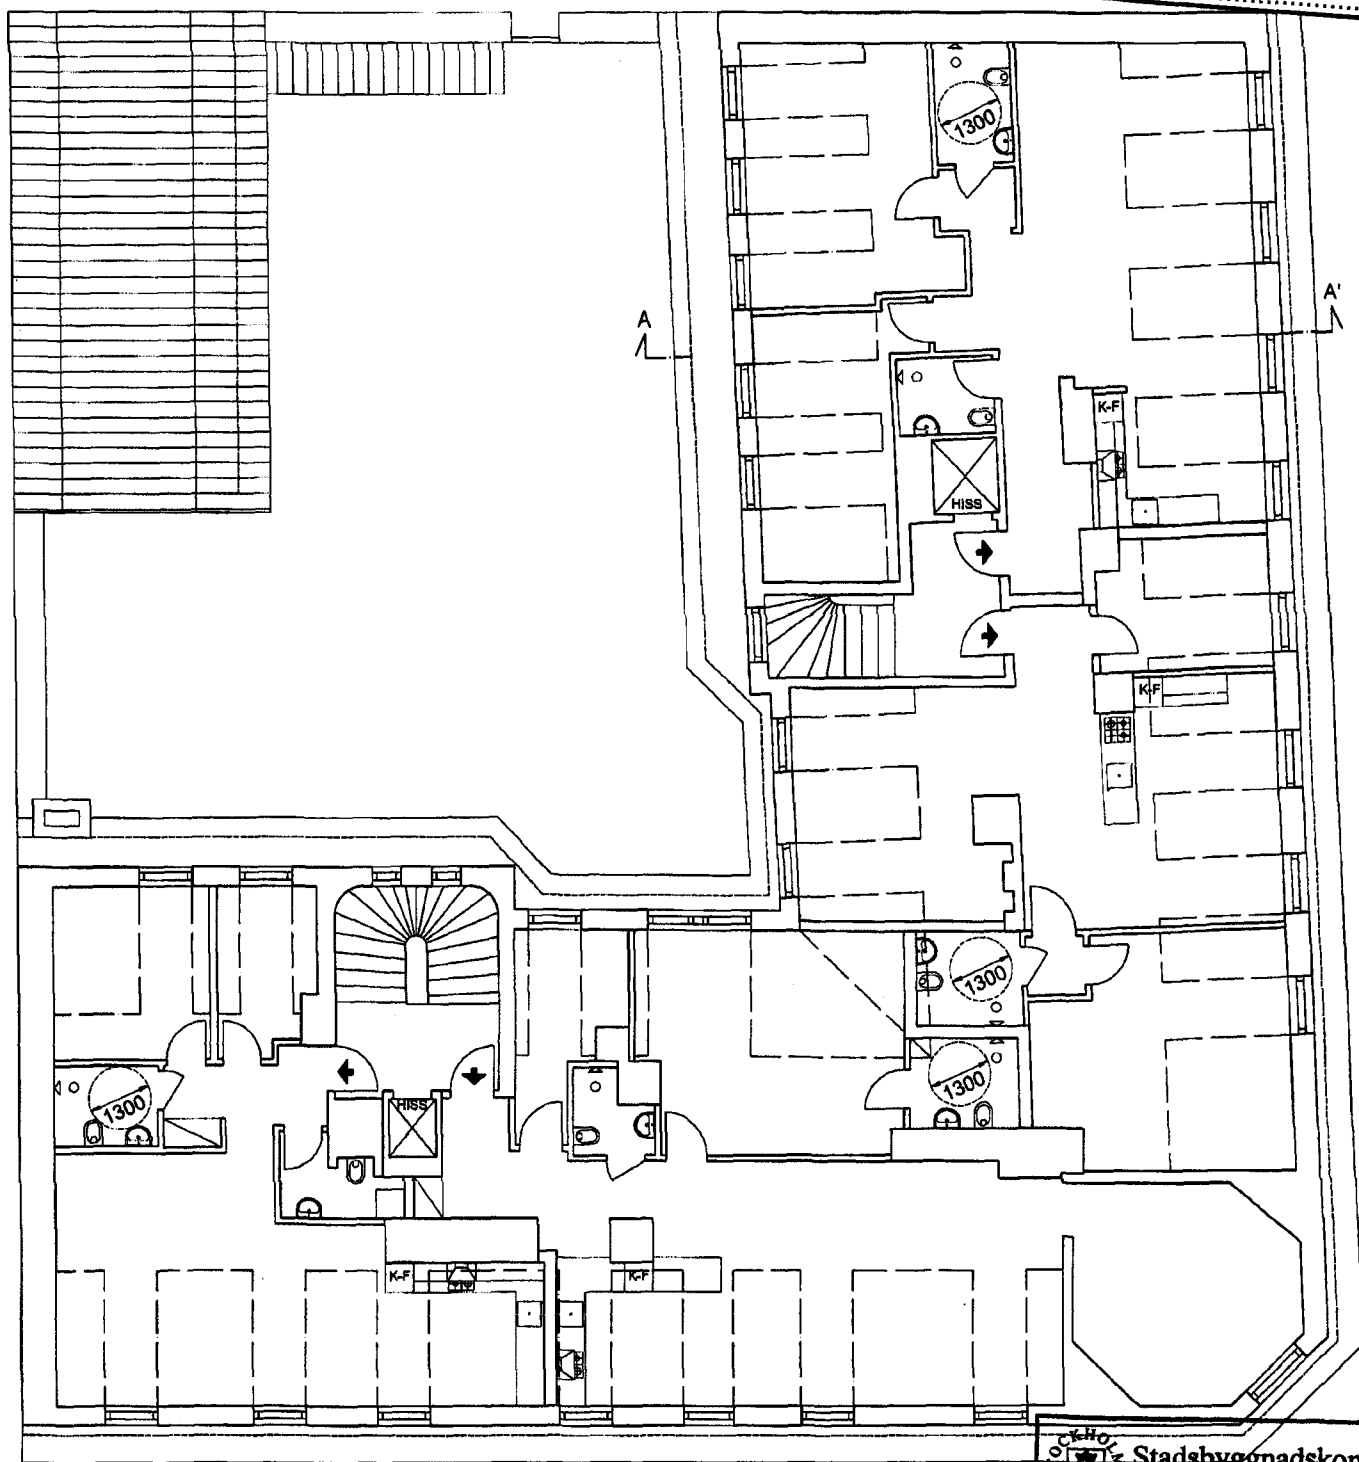


STOCKHOLM STADS BYGGNADSKONTORET  
Inkom 2019-12-30  
Reg.  
Dnr:

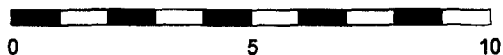


Magnus Danielson Arkitektkontor Götgatan 11 116 46 Stockholm Tel 08230070		SKÖRDEN 1 FLEMMING. 37, WARGENTINSG. 8 VIND VÄNING, RIVNINGENS RITNING
RITAD AV. Diego Cunsolo	Datum	SKALA 1:100
GRANSKAD AV	KOD TIP POS	RITININGSNR.REG

# EJ BIFALL

Granskad <i>WL</i>	STOCKHOLMS BYGGNADSNÄMND Tillhör nämndens beslut 2020-03-19
-----------------------	---



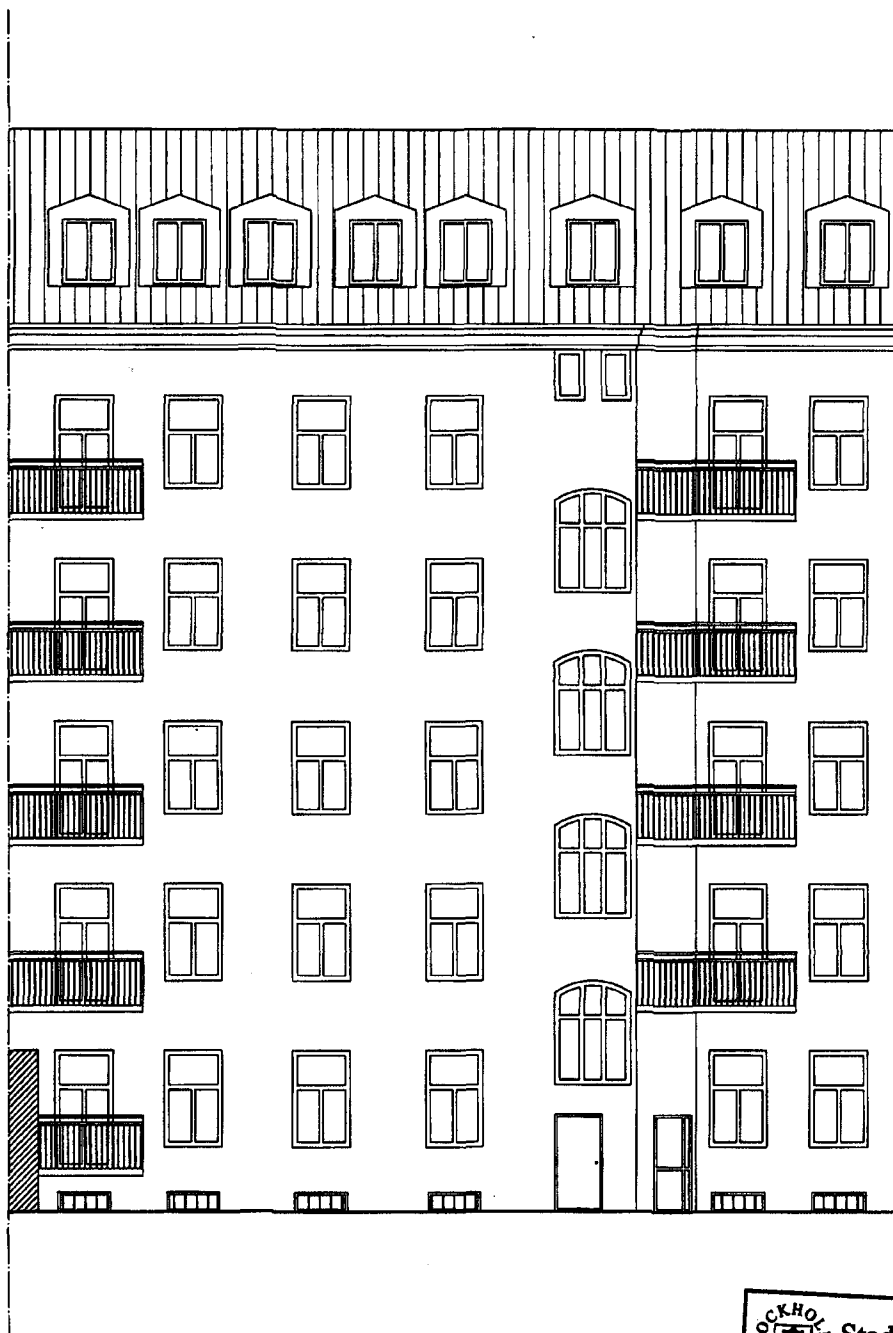


STOCKHOLM STAD	Stadsbyggnadskontoret
Inkom Reg.	2019-12-30
20nr.	00181-0/5

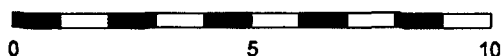


Magnus Danielson Arkitektkontor Götgatan 11 116 46 Stockholm Tel 08230070		SKÖRDEN 1 FLEMMING. 37, WARGENTINSG. 8 ÖST FASAD, BYGGLOVS RINING	
RITAD AV. Diego Cunsolo	Datum	SKALA 1:100	
GRANSKAD AV		KOD TIP POS	RITININGSNR,REG

EJ BIFALL

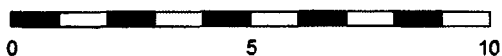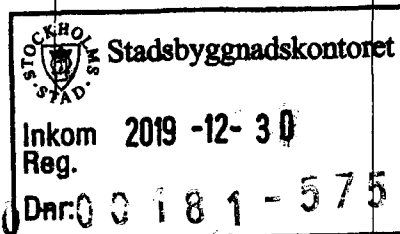
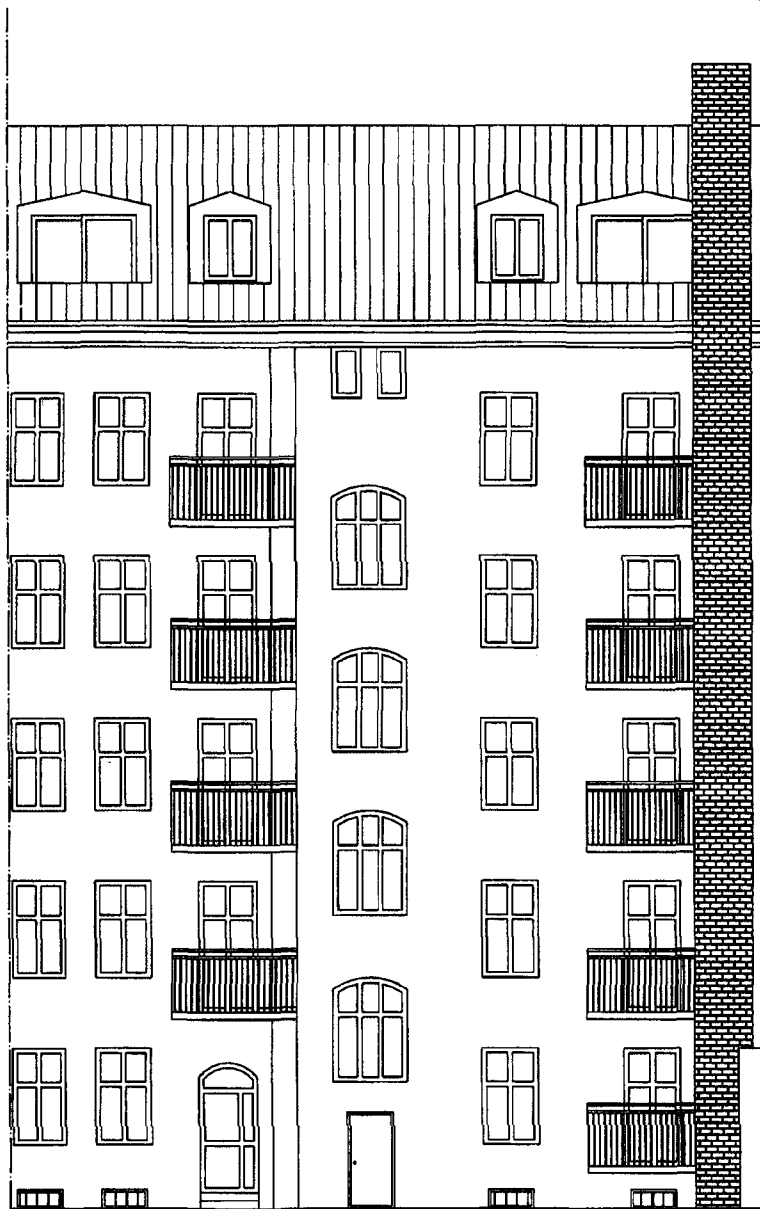


Magnus Danielson Arkitektkontor Götgatan 11 116 46 Stockholm Tel 08230070		SKÖRDEN 1 FLEMMING. 37, WARGENTINSK. 8 SÖDER FASAD, BYGGLOVS RING	
RITAD AV. Diego Cunsolo	Datum	SKALA 1:100	
GRANSKAD AV		KOD TIP POS	RITININGSNR.REG

EJ BIFALL

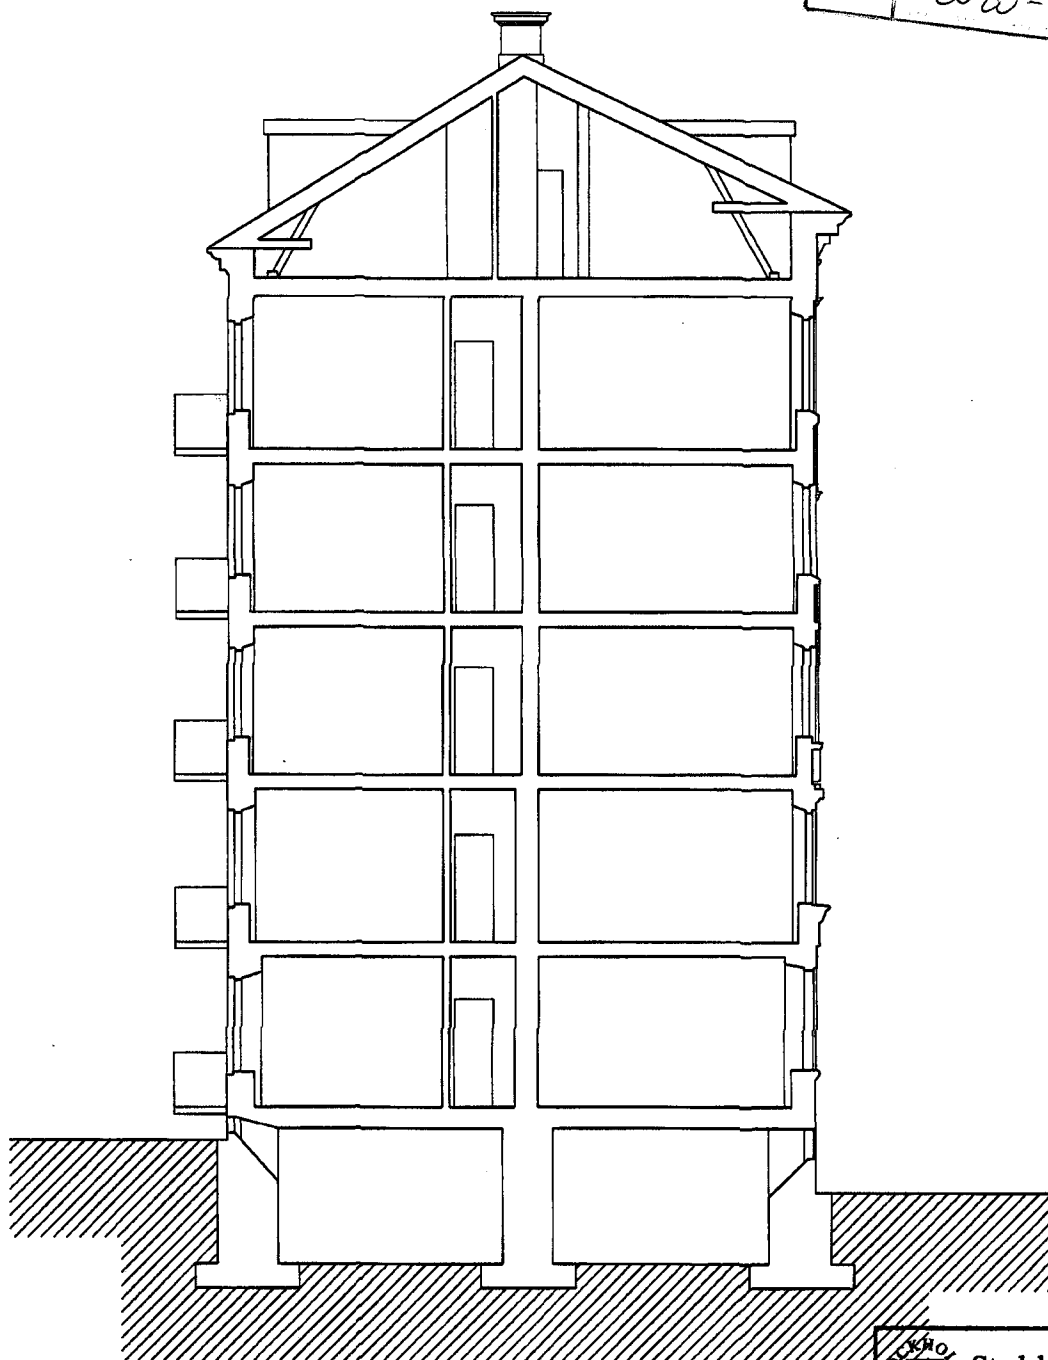

SEKTION A:A'

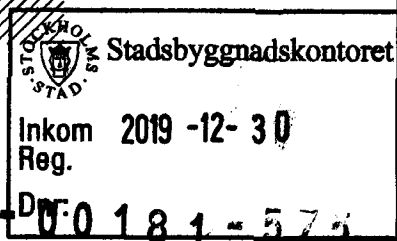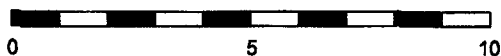

Magnus Danielson Arkitektkontor Götgatan 11 116 46 Stockholm Tel 08230070		SKÖRDEN 1 FLEMMING. 37, WARGENTINSG. 8 SEKTION, BYGGLOVS RINING	
RITAD AV. Diego Cunsolo	Datum	SKALA 1:100	
GRANSKAD AV		KOD TIP POS	RITININGSNR.REG