

Hi3G Access AB

SiteID

SN0315

Ärende:

Nytt ostagat teletorn "monopole" 36m inkl teknikbod



Fastighets bet.:

Norra Djurgården 1:1

Kommun:


Stockholm

Situationsplan

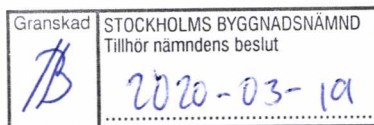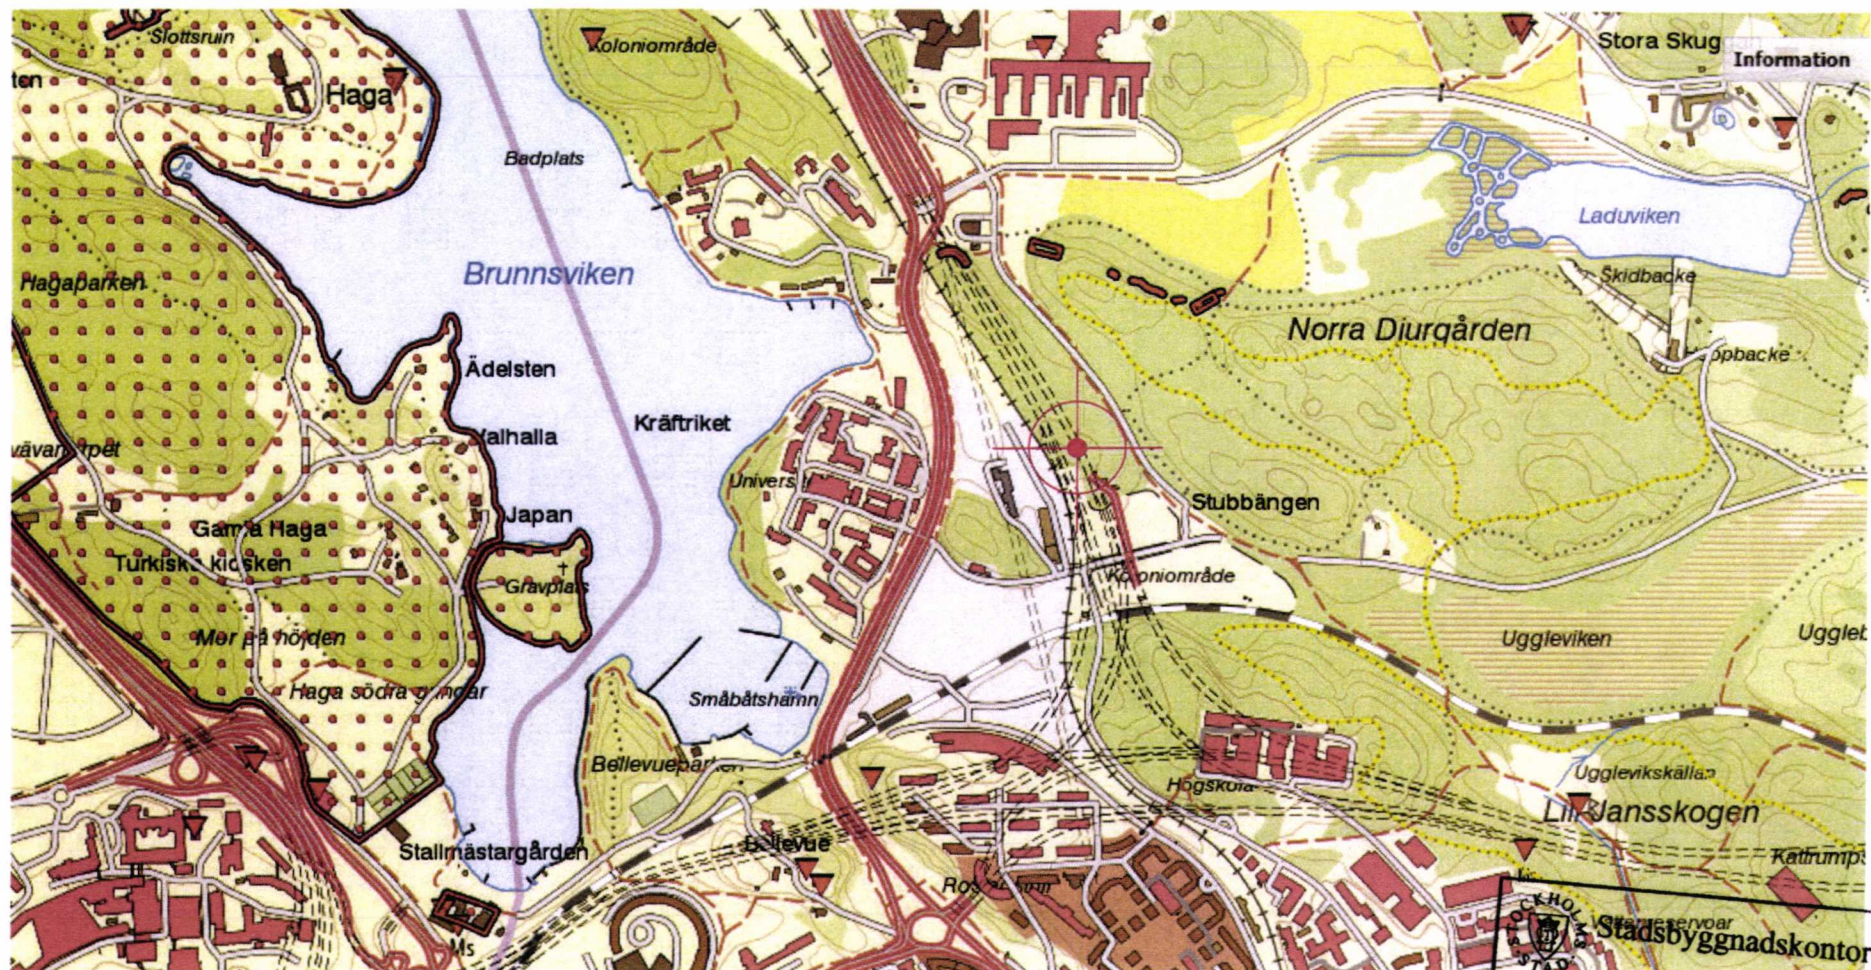

Hi3G Access AB erik-jan.rood@tre.se 2 januari 2018



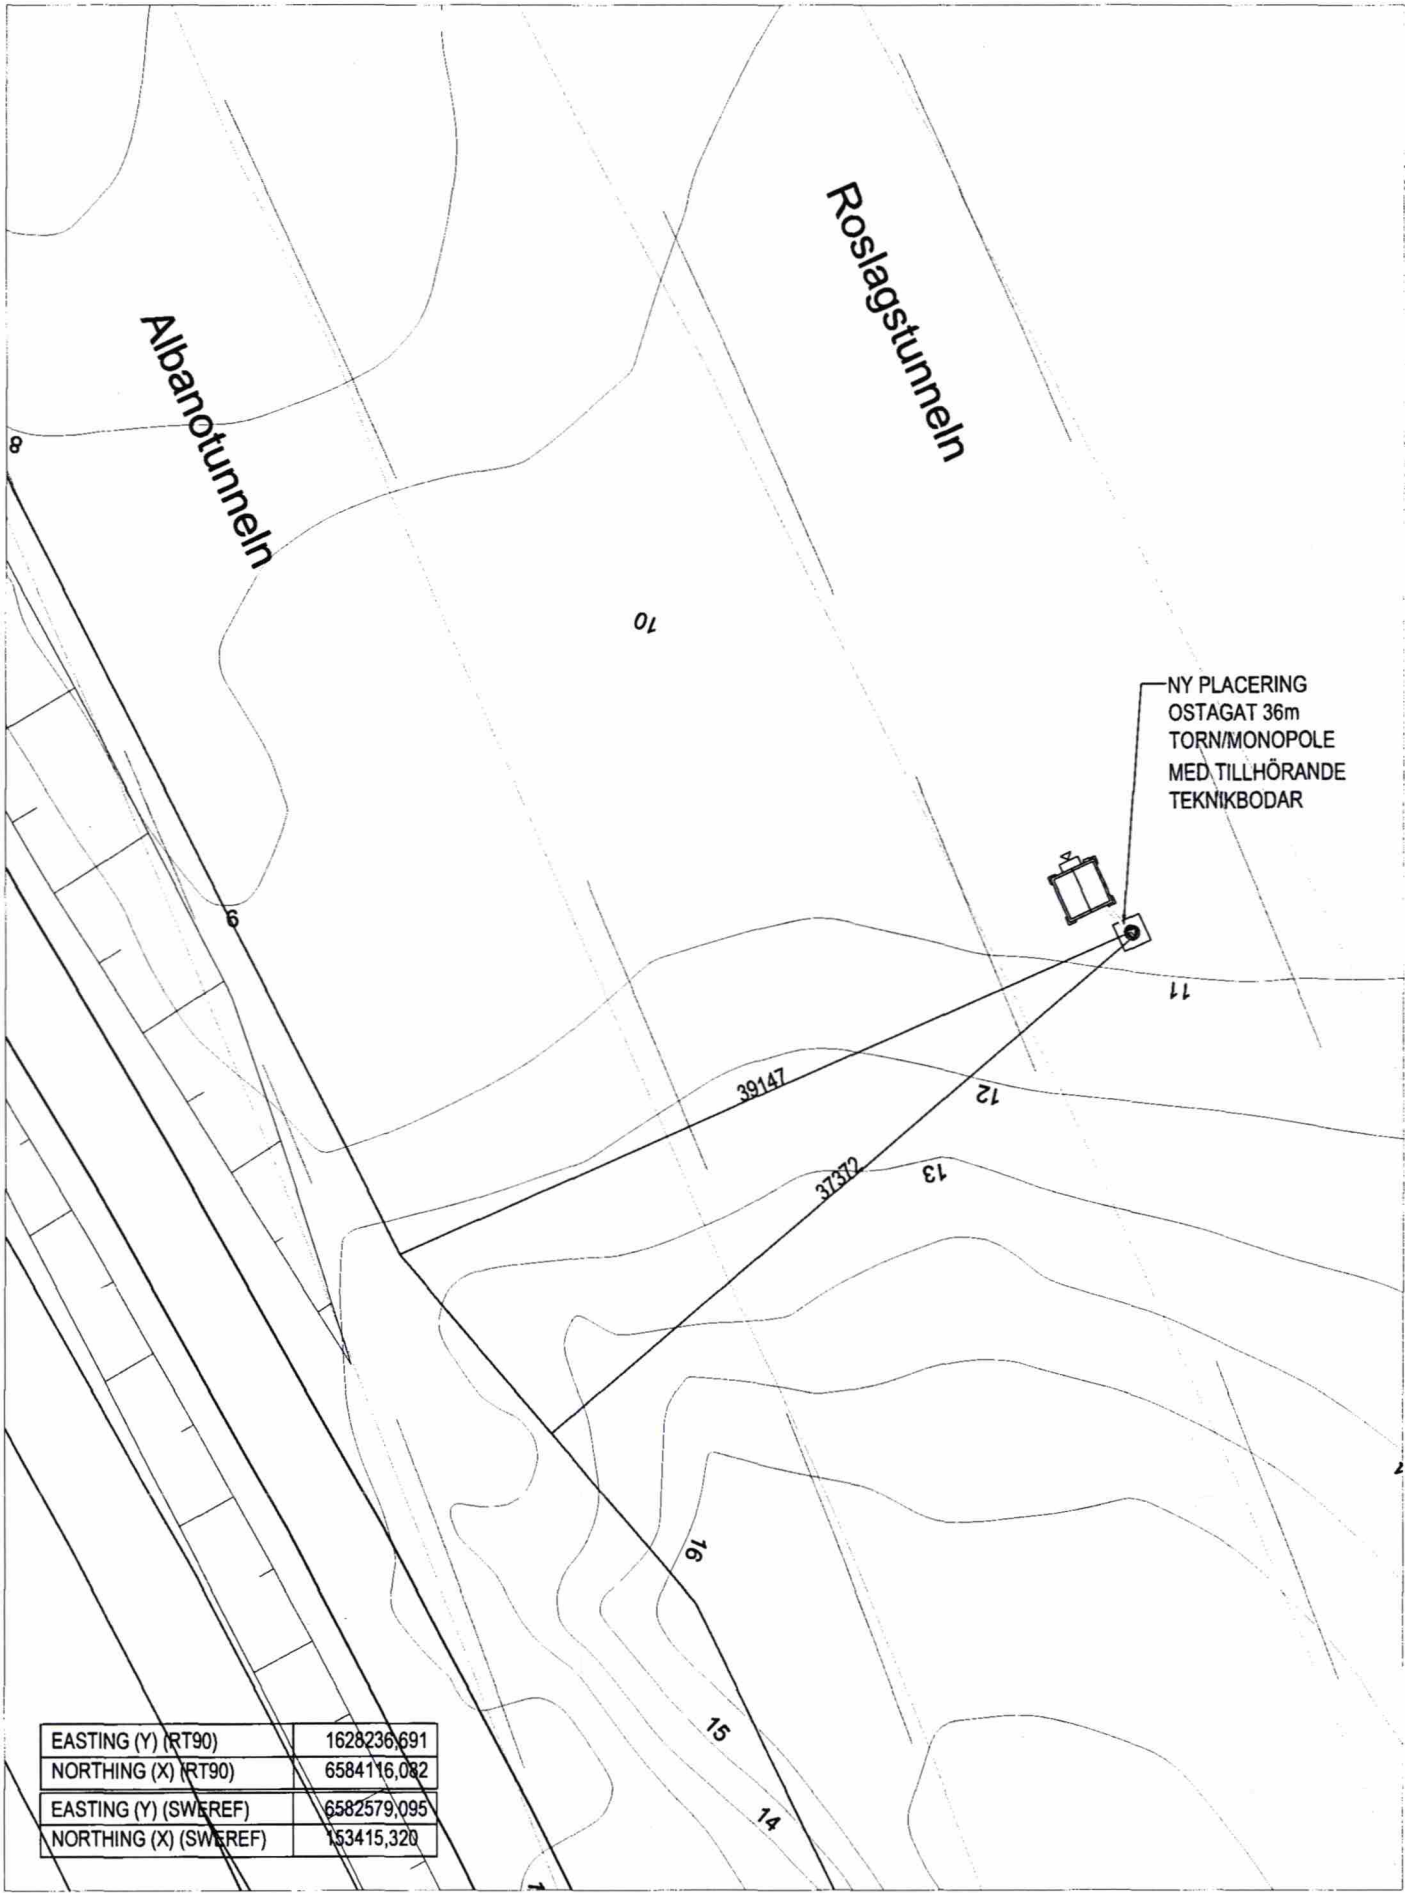

EASTING (Y) (RT90)	1628236,691
NORTHING (X) (RT90)	6584116,082
EASTING (Y) (SWEREF)	6582579,095
NORTHING (X) (SWEREF)	153415,320


Hi3G Access AB	SITE NAMN OCH ADRESS SN0315 NORRA_DJURGÅRDSSTADEN_1:1 STOCKHOLM	BYGGLOVSHANDLING		DM	16/10/26						
		ANVÄNDNING AVSEER		AV	DATUM						
		RIT AV	DM	KONT AV	BC	ODOKAL	EJR				
SKALA	1:400_A3	DATUM	16/10/26	DATUM	16/10/26	DATUM	16/10/26	RITNINGS NR	SE-A-SN0315-A-020	BET.	A

18
Inkom 2023-02-12
Reg. 02127 - 575

Granskad
Tillhör nämndens beslut
2020-03-19



Granskad
STOCKHOLMS BYGGNADSNÄMND
Tillhör nämndens beslut
2020-03-19

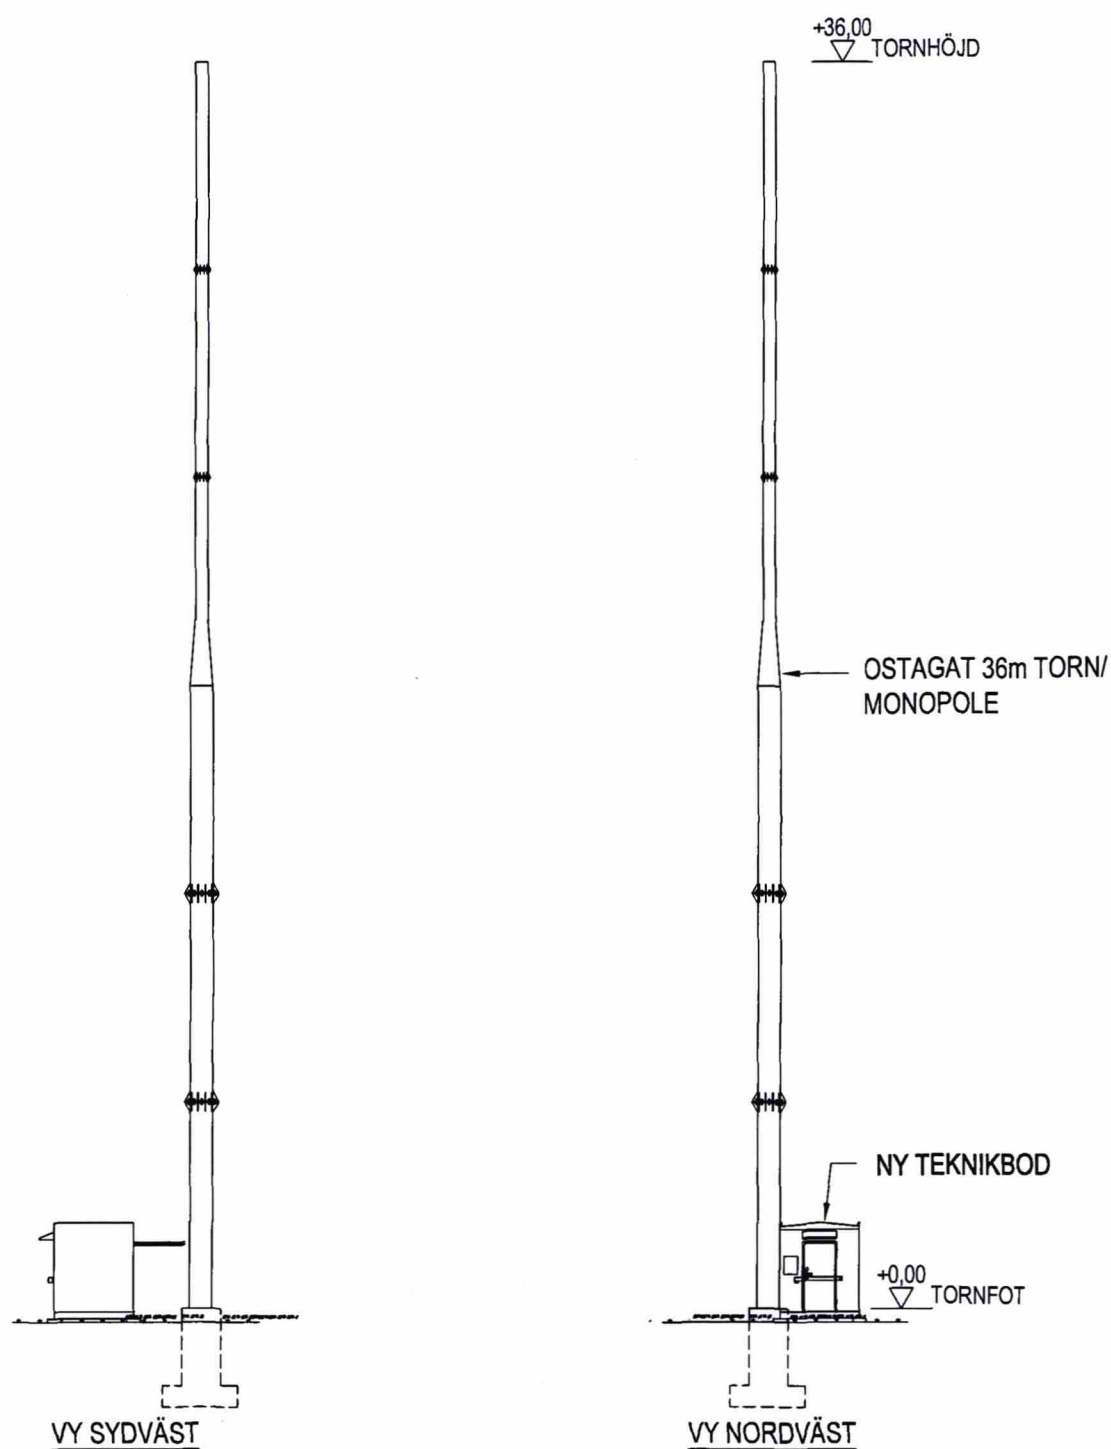

Hi3G Access AB	SITE NAMN OCH ADRESS SN0315 NORRA_DJURGÅRDSSTADEN_1:1 STOCKHOLM	B NY PLACERING	RITN. NAMN FASADVYER
		A BYGGLOVSHANDLING	RITNINGS NR
		BET	SE-A-SN0315-A-030
		SKALA 1:150	BET. B

