


Granskad STOCKHOLMS BYGGNADSNÄMND
Tillhör nämndens beslut
2020-03-19

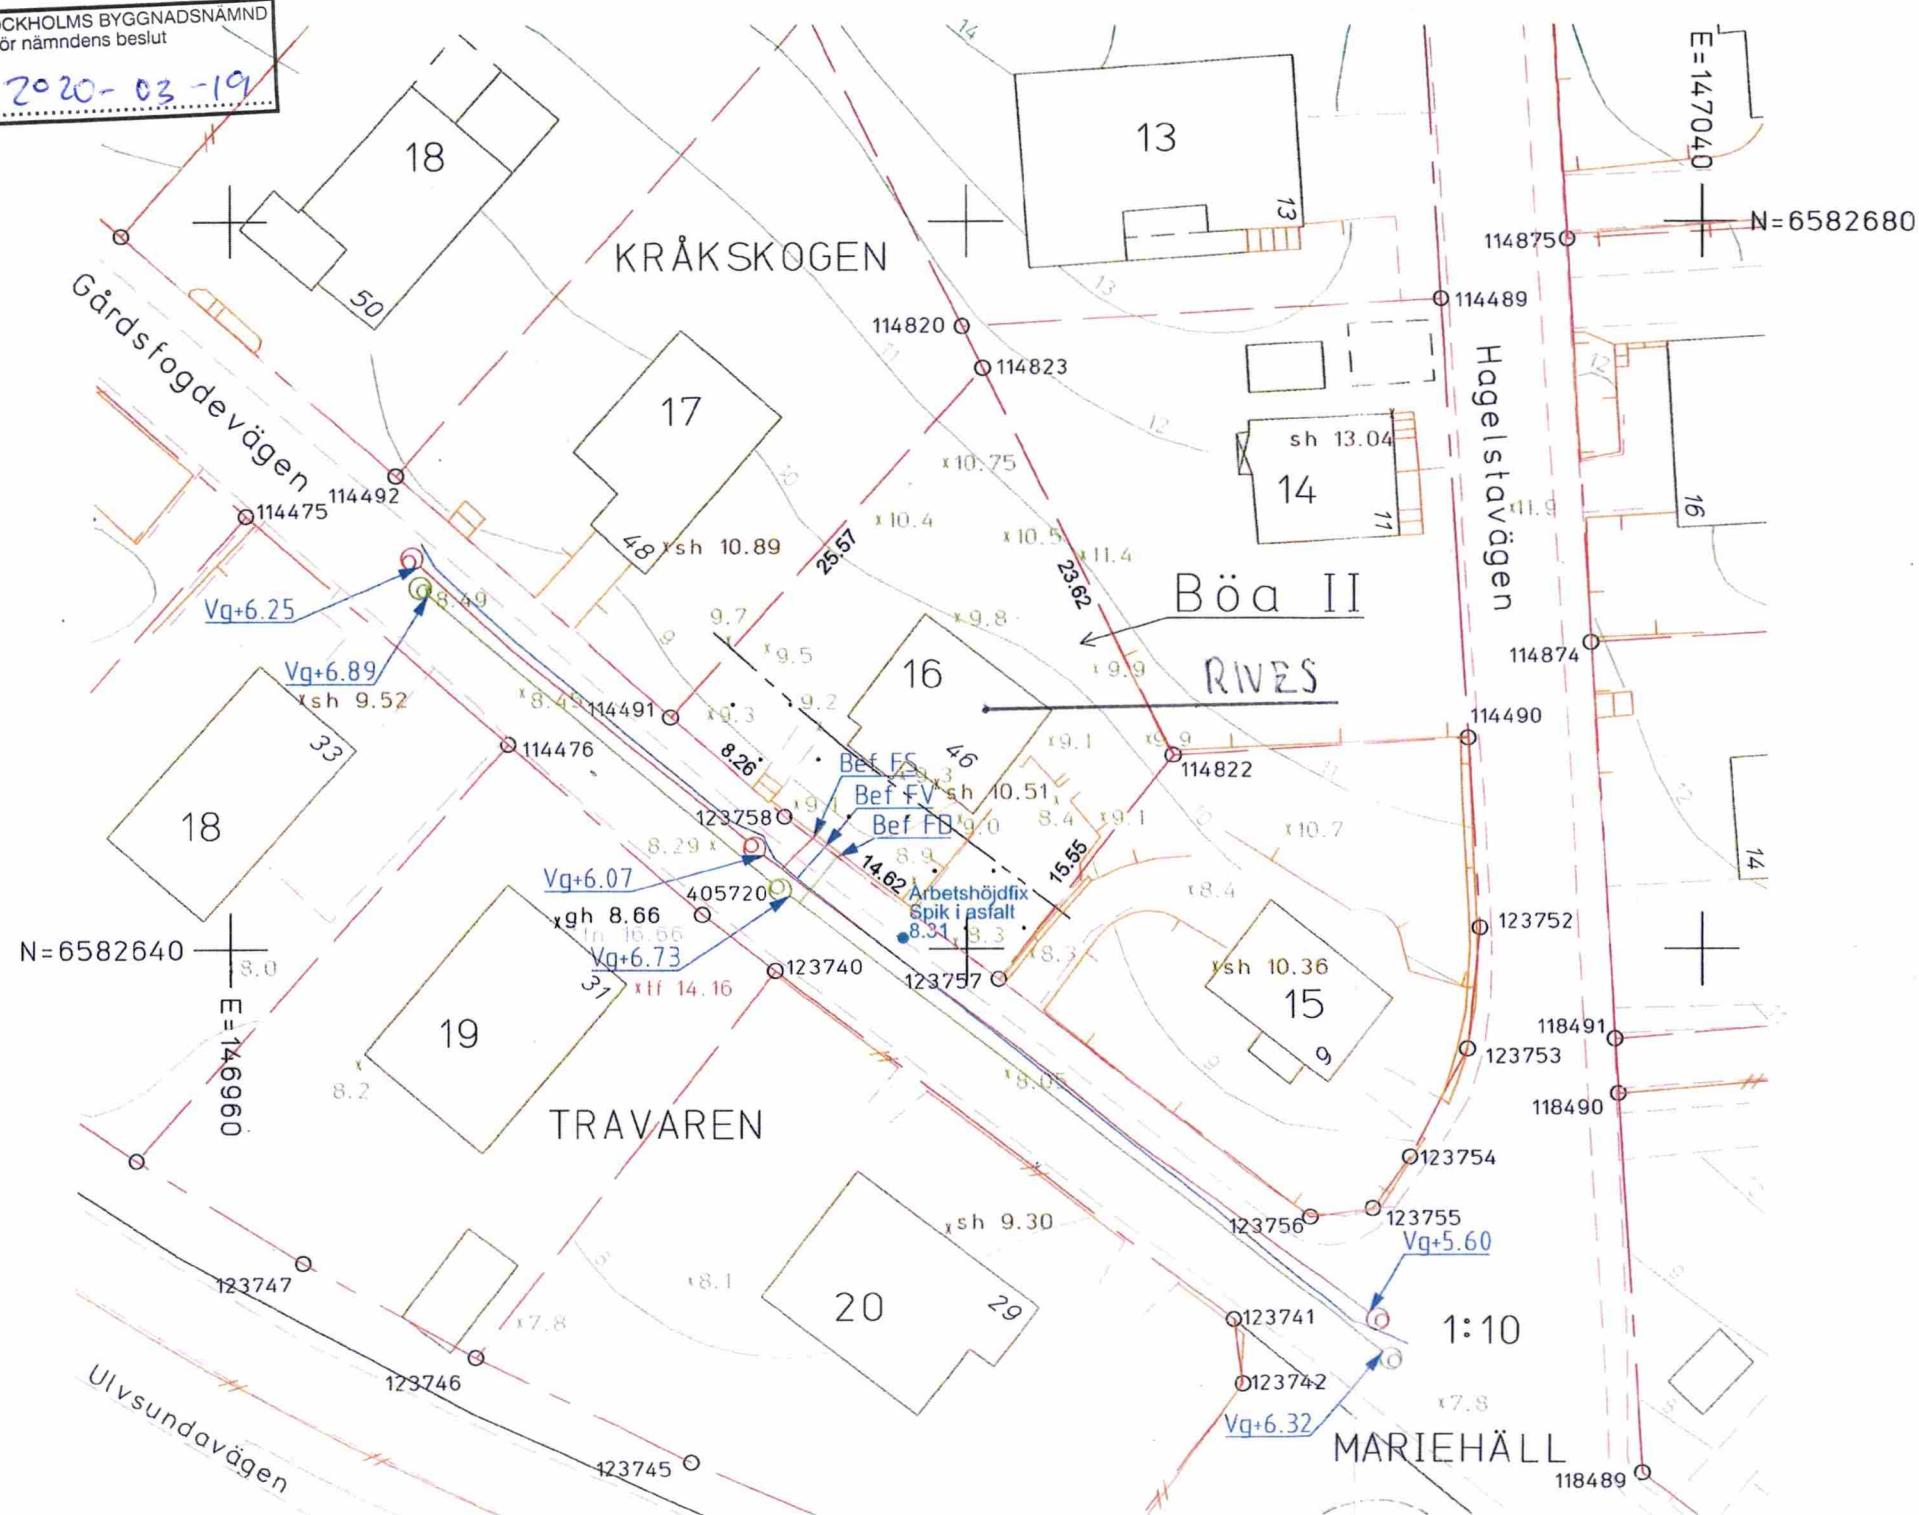

Stockholms
stad

STADSBYGGNADSKONTORET

Dnr 2019-13293-412

NYBYGGNADSKARTA KRÅSKOGEN 16

Fastighetsinformation

Areal: 461 kvm

Fastigheten överensstämmer med detaljplan.

Planinformation

Detaljplan: akt 0180-1744, lagakraftsdatum: 1940-02-09
Fastighetsindelingsbestämmelse till gällande detaljplan,
akt 0180-BBM77/1932, beslutsdatum 1932-12-31

Stockholm Vatten och Avfall AB

Vatten- och avloppsledningar har förts in på kartan av
Stockholm Vatten och Avfall AB.

Uppgifter och bestämmelser om fastighetens anpassning till
angränsande gata eller annan mark samt om servisanslutningar
till stadens vatten- och avloppsnät anges i VA-beskrivningen till kartan.

För Stockholm Vatten och Avfall AB:

Ritad 191003 BR

Kontroll DR

Nybyggnadskartan ligger till grund för bygglovsansökan
för nybyggnation samt för större tillbyggnader.

Nybyggnadskartan ska användas som underlag för
situationsplan och den får inte ändras eller beskäras.

Giltighetstid är 1 år.

Upprättad 2019-10-04 av RLS

Fältmätning utförd 2019-09-26 av DS

Koordinatsystem
Plan: Sweref99 18 00
Höjd: RH2000

Kontakt
Tel. 08-508 27196
E-post: nybyggnadskartor@stockholm.se

TILL KARTAN HÖR VA-BILAGA

0 10 20 30 40m
Skala 1:400, utskriftsformat A3

PLANBESTÄMMELSER: Se medföljande detaljplan och skriftliga bestämmelser!

TECKENFÖRKLARING		Kvarterstraktsgräns (fastighetsgräns)		Mur		Planbestämmelser - se akt 0180-1744
		Fastighetsområdesgräns (fastighetsgräns)		Stödmur		
		Allmän plats-gräns		Staket		
		Fastighetsbeteckning (med kvartersnamn / stadsdelsnamn)		Nivåkurvor		
		Gränspunkt med littra (enl. lantmäteriförrättning)		Markhöjd		
		Byggnad - Altan / Skärmtak		Sockelhöjd		
		Väg / gångbanekant		Golvhöjd		
		Trappa				

Stockholms
stad
Stadsbyggnadskontoret
Inkom 2019-11-13
19-16156-575

Granskad STOCKHOLMS BYGGNADSNÄMND
Tillhör nämndens beslut
2020-03-19

STOCKHOLMS STADS-
BYGGNADSKONTOR
Inkom 2019 -11- 13
Reg.
19 - 16156 - 5

Fastighetsbyrån



GÅRDSFOGDEVÄGEN 46
MARIEHÄLL

