



Cykelförråd med plats för 44 cyklar,
fabrikat på cykelställen är Svenska
Cykelrums 2-Våningsställ SCR.

Plan

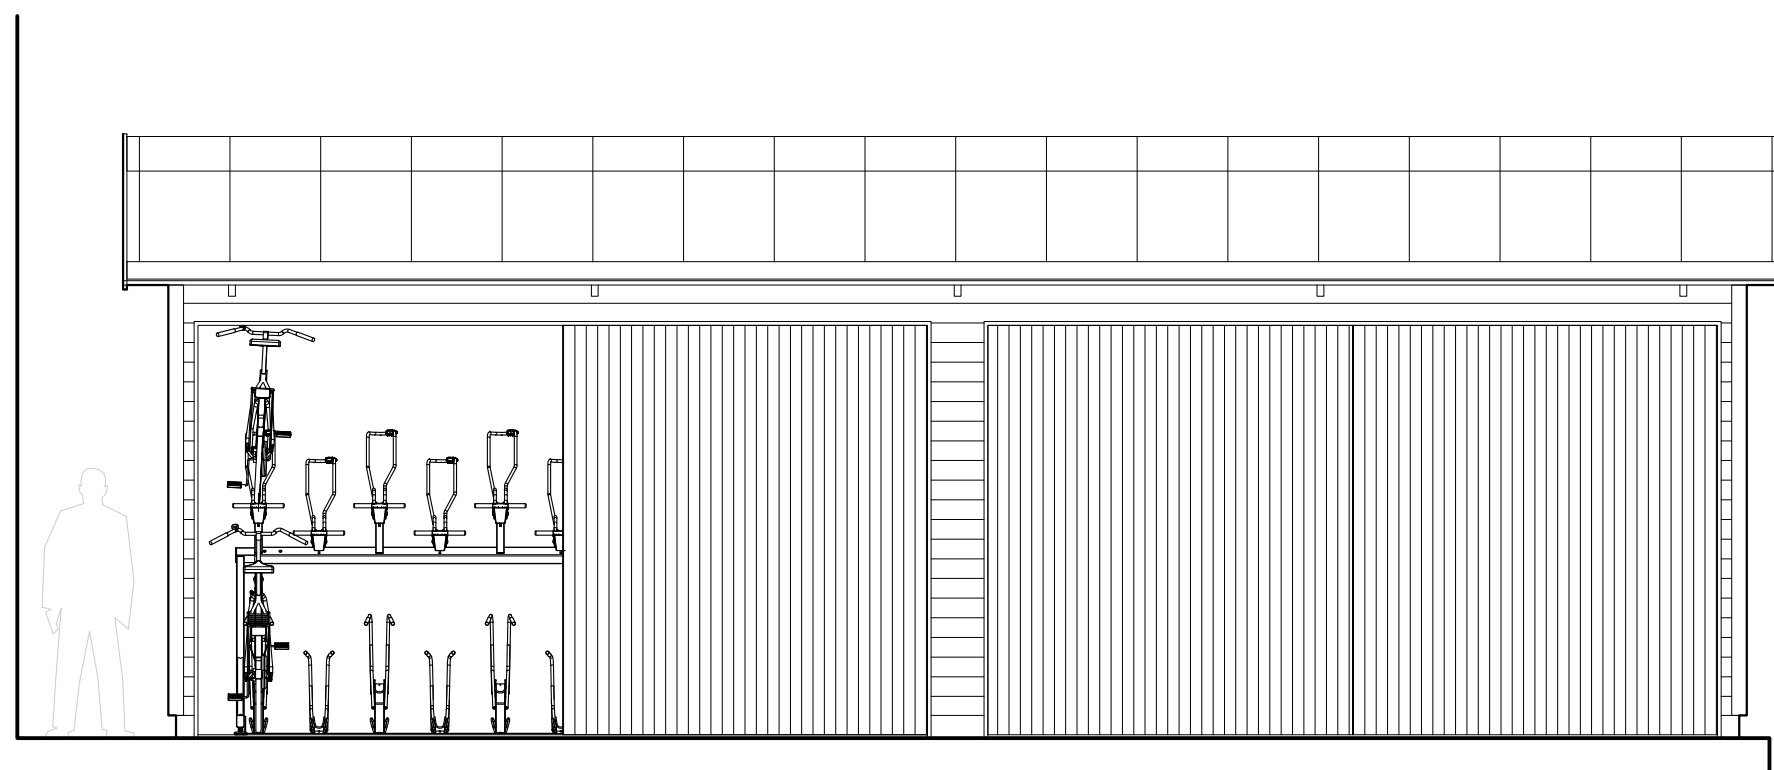

Fasad entrésida

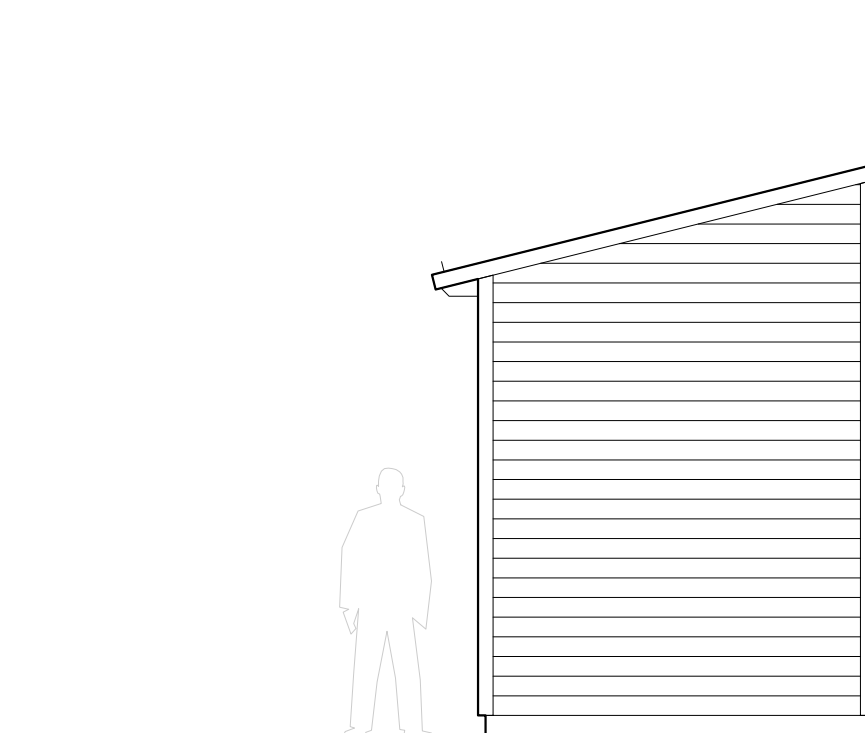

Fasad gavel

Rev A 2020-04-15

Stockholm, Urvädersklippan Större 21
Urvädersgränd 6B, 6C och 8

Nybyggnad cykelförråd i fristående byggnad
Plan och fasader, 1:50

Elghammar AB, arkitekt SAR/MSA Peter Stenberg,
peter.stenberg@elghammar.se, +46705122410

2020-04-03

BYGGLOVSHANDLING

SUS21-A30-C-092A

