


STOCKHOLMSSTAD

STADSBYGGNADSKONTORET

Datum: 2019-10-21 Skala: 1:400

Referenssystem: Sweref99 18 00, RH2000

När du söker bygglov ansvarar du själv för att alla byggnader finns redovisade på den aktuella fastigheten.

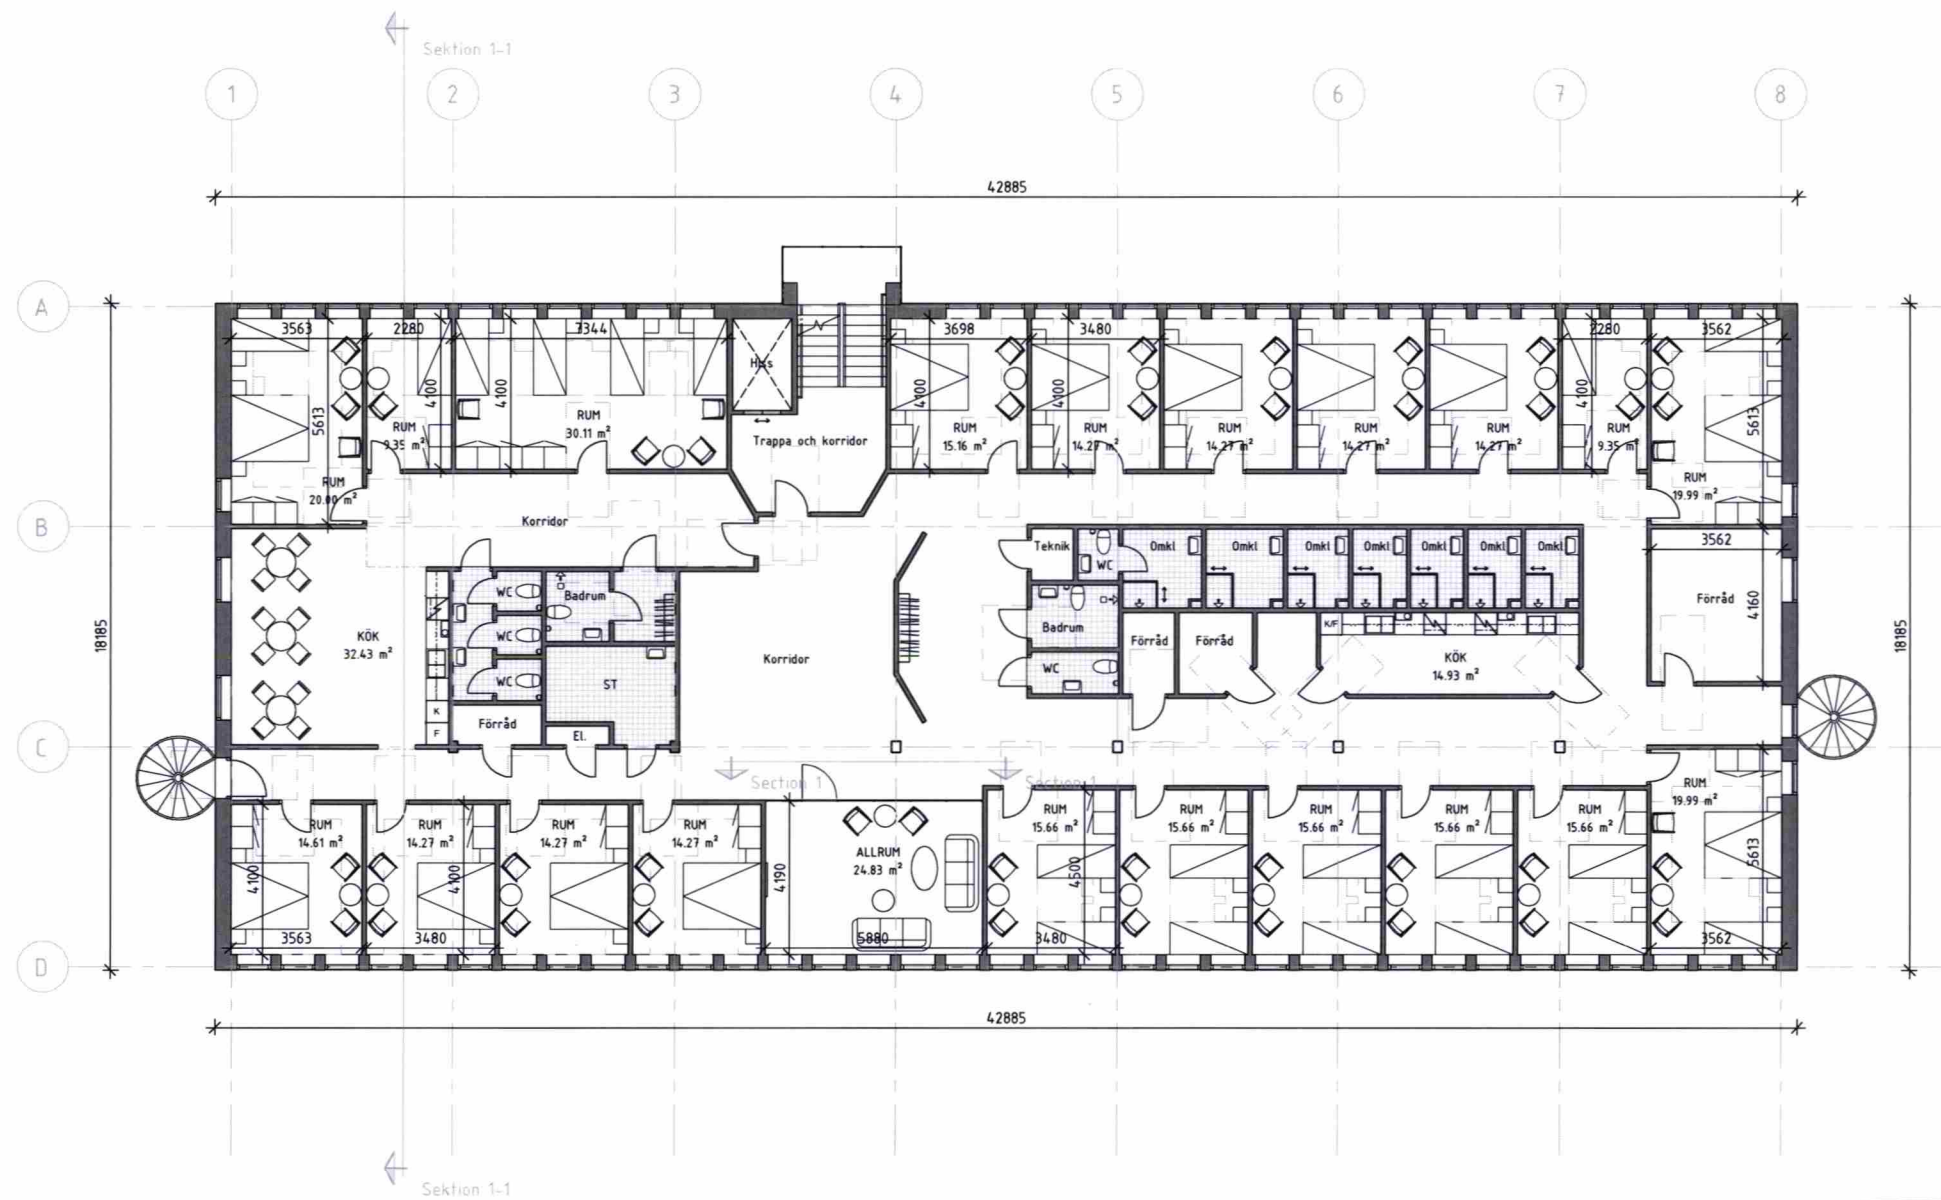

PLAN 3



EJ BIFALL

FÖRKLARINGAR FÖRESKRIFTER

Alla mått anges i mm

HÄNVISNINGAR:

A-40.1-100 PLAN 1
A-40.2-001 SEKTION 1-1
A-40.3-001 FASAD MOT SÖDER
OCH VÄSTER
A-40.3-002 FASAD MOT NORR
OCH ÖSTER

BET AKT ANSÖKAN AVSEDER SKÖL DATUM
Hofors 1

BYGGLOVSHANDLING


Stockholm
HongKong

A	BAK Stockholm HongKong	TEL: 08-123 12 34
K	Kontrollör AB	TEL: 08-123 12 34
E	Ejersköt AB	TEL: 08-123 12 34
V	VVS-projektör AB	TEL: 08-123 12 34
L	Landskapsarkitekt AB	TEL: 08-123 12 34

UPPDRAG NR 208	RITAD AV AJ	HANDELAGGARE AJ
DATUM 2019-10-28	ANSVARIG AM	

Hofors 1, Stockholm stad
Ombyggnation av kontor till vandrarhem
Planritning
PLAN 3

SKALA 1:50 (A1)	NUMMER A-40.1-300	I BET
1:100 (A3)		

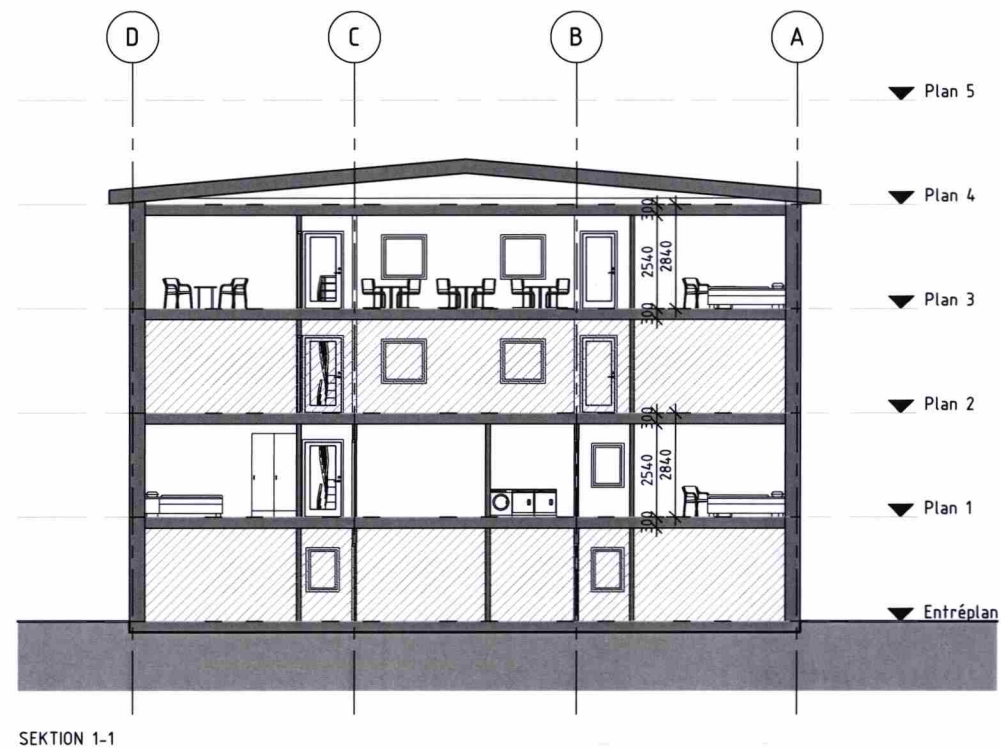

0 1 2 3 4 5 6 7 8 9 10m
SKALA 1:100

FÖRKLARINGAR FÖRESKRIFTER

Alla mått anges i mm

HÄNVISNINGAR:

A-40.1-100 PLAN 1
A-40.1-300 PLAN 3
A-40.3-001 FASAD MOT SÖDER
OCH VÄSTER
A-40.3-002 FASAD MOT NORR
OCH ÖSTER

BET	AMT	ÄNDRINGEN AVSEER	SKALA	DATUM

Hofors 1

BYGGLOVSHANDLING

**Stockholm
HongKong**

A	BAK Stockholm HongKong Förhållande till 100 m	TEL: 08-40 20 00
K	Projektör AB	TEL: 08-40 20 00
E	Elprojektör AB	TEL: 08-40 20 00
V	VVS-projektör AB	TEL: 08-40 20 00
L	Landskapsarkitekt AB	TEL: 08-40 20 00


UPPDRAG NR 208	RITAD AV AJ	HANDELAGGARE AJ
DATUM 2019-10-28	ANSVARIG AM	

Hofors 1, Stockholm stad
Ombyggnation av kontor till vandrarhem


SEKTION 1-1	NUMMER A-40.2-001	I BET
SKALA 1:50 (A1)		
1:100 (A3)		

Granskad
STOCKHOLMS BYGGNADSNÄMND
Tillhör nämndens beslut
2020-03-19

EJ BIFALL

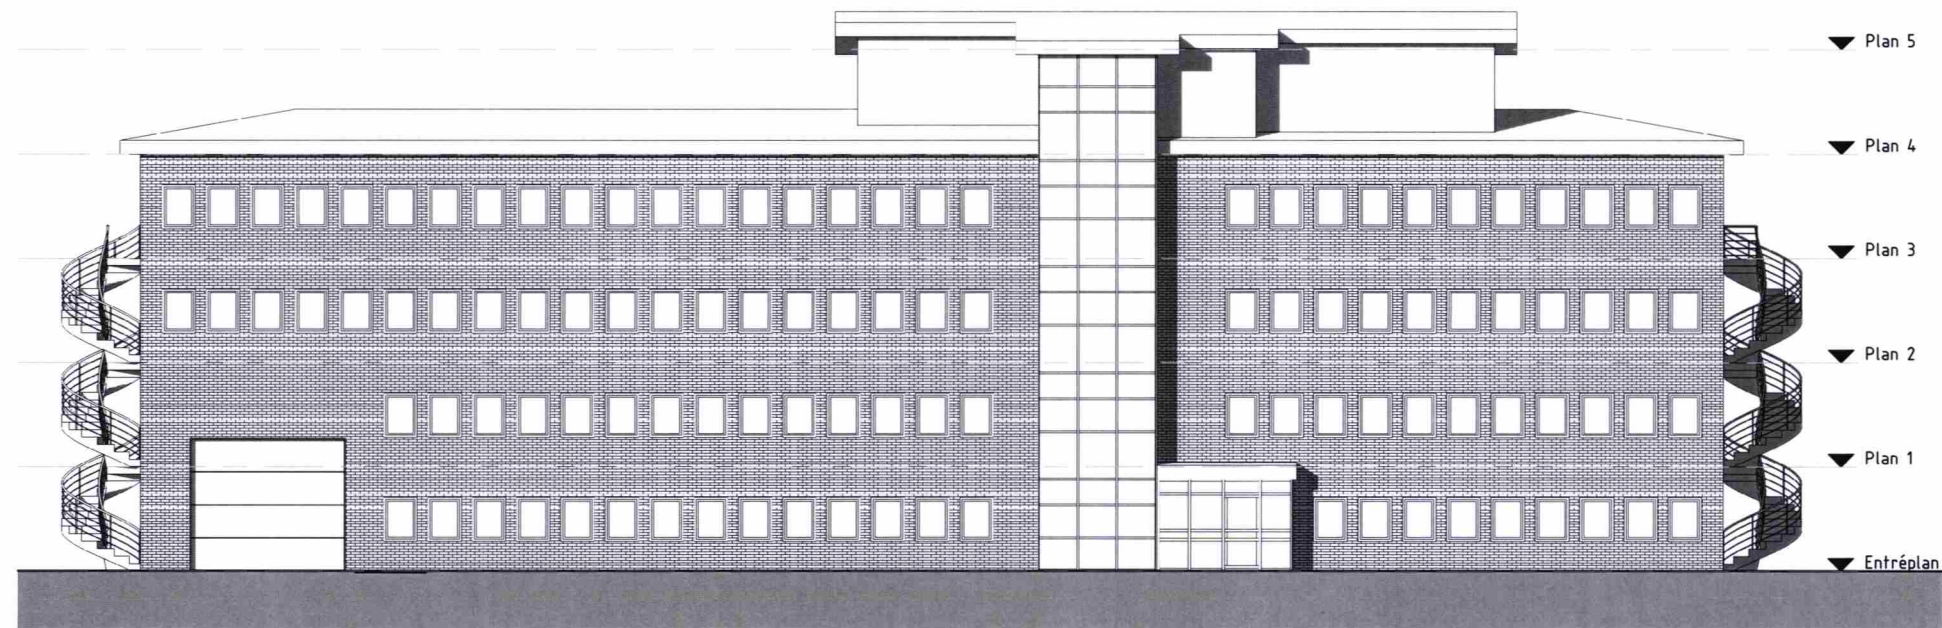

FASAD MOT NORR

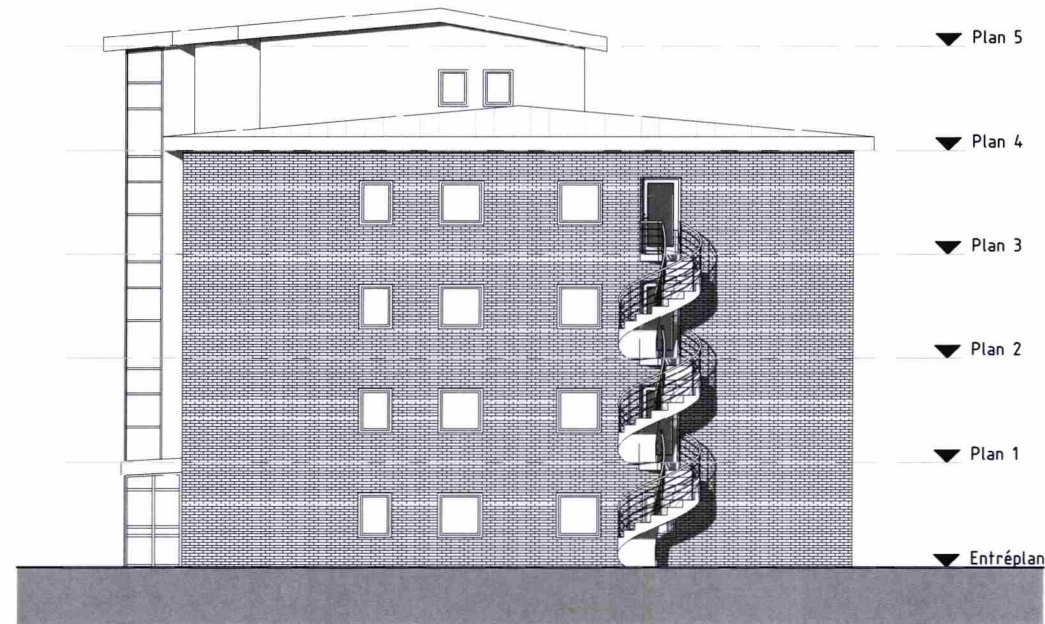

FASAD MOT VÄSTER

0 1 2 3 4 5 6 7 8 9 10m
SKALA 1:100

FÖRKLARINGAR FÖRESKRIFTER

Alla mått anges i mm

HÄNVISNINGAR:

A-40.1-100 PLAN 1
A-40.1-300 PLAN 3
A-40.2-001 SEKTION 1-1
A-40.3-002 FASAD MOT NORR
OCH ÖSTER

BET	ANT	ANDRINGS AVSE	SGH	DATUM
-----	-----	---------------	-----	-------

Hofors 1

BYGGLOVSHANDLING


Stockholm HongKong

A	BAK Stockholm HongKong	TELEFON: 08-123 45 67
K	Kontrollör AB	TELEFON: 08-123 45 67
E	Entreprenör AB	TELEFON: 08-123 45 67
V	VVS-projektör AB	TELEFON: 08-123 45 67
L	Landskapsarkitekt AB	TELEFON: 08-123 45 67


UPPDRAG NR 208	RITAD AV AJ	HANDELAGGARE AJ
DATUM 2019-10-28	ANSVARIG AM	

Hofors 1, Stockholm stad
Ombyggnation av kontor till vandrarhem
Fasadritning
Fasad mot norr och väster


SKALA 1:50 (A1)	NUMMER A-40.3-001	I BET
1:100 (A3)		

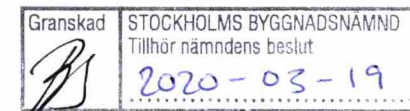

EJ BIFALL

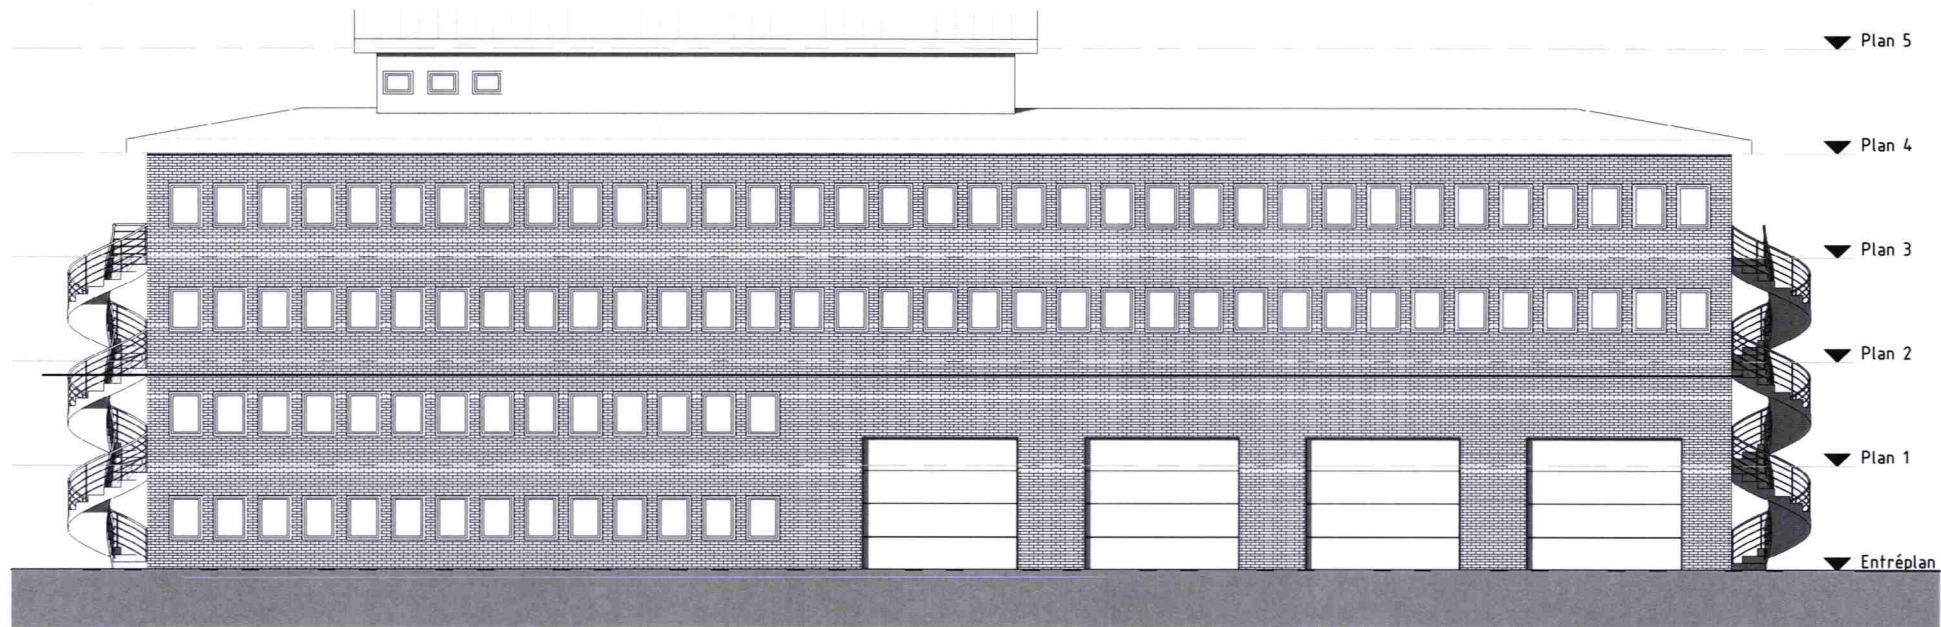


FASAD MOT SÖDER

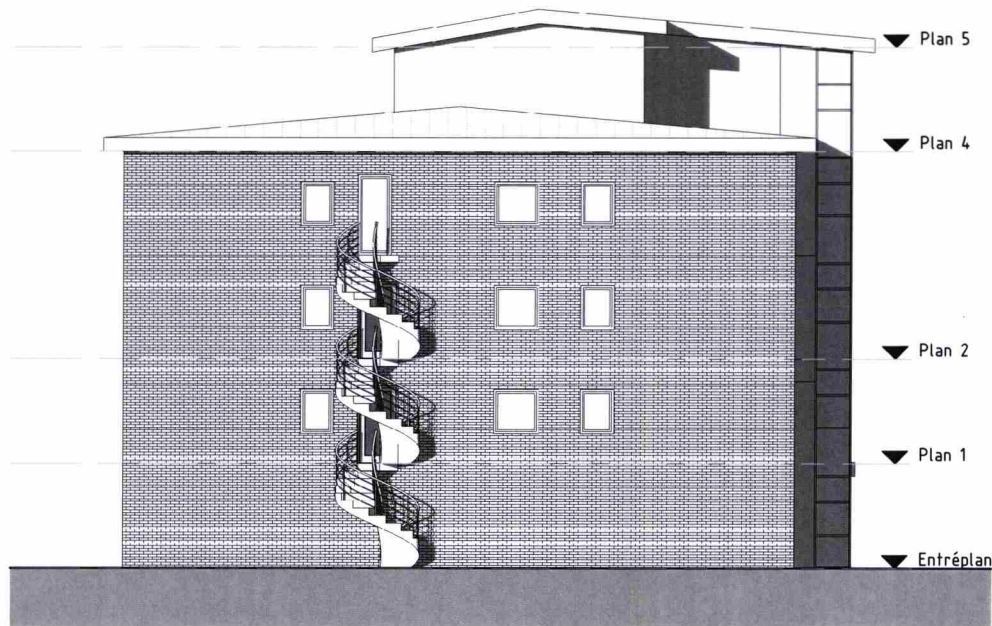

FASAD MOT ÖSTER

0 1 2 3 4 5 6 7 8 9 10m
SKALA 1:100

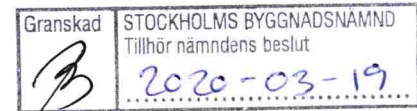

EJ BIFALL

FÖRKLARINGAR FÖRESKRIFTER

Alla mått anges i mm

HÄNVISNINGAR:

A-40.1-100 PLAN 1
A-40.1-300 PLAN 3
A-40.2-001 SEKTION 1-1
A-40.3-001 FASAD MOT SÖDER
OCH VÄSTER

BET AMT Ansökan avser Sida Datum

Hofors 1

BYGGLOVSHANDLING

Stockholm
HongKong

A	BAK StockholmHongkong	TEL 08-40 40 30
K	Konstruktör AB	TEL 08-40 40 30
E	Elprojektör AB	TEL 08-40 40 30
V	VVS-projektör AB	TEL 08-40 40 30
L	Landskapsarkitekt AB	TEL 08-40 40 30

UPPDRAG NR	RITAD AV	HANDLAGGARE
208	AJ	AJ
DATUM	ANSVARIG	
2019-10-28	AM	

Hofors 1, Stockholm stad
Ombyggnation av kontor till vandrarhem
Fasadritning
Fasad mot söder och öster

SKALA	NUMMER	I BET
	A-40.3-002	