

EJ BIFALL

Granskad	STOCKHOLMS BYGGNADSNÄMND
18	Tillhör nämndens beslut
	2020-03-19

STOCKHOLMS STAD	Stadsbyggnadskontoret
Inkom	2020-01-23
Dnr:	20-01390-573

BET	ANT	ÄNDRINGEN AVSER	DATUM	SIGN
BYGGLOVSHANDLING				
HOPPSPINDELN 2				
<b>coast</b> ARKITEKTKONTOR Ringvägen 141 116 61 Stockholm tel 08-31 56 00 e-post info@coastark.se				
UPPDRAG NR	RITAD AV	HANDLÄGGARE		
DATUM	ANSVARIG			
2019-11-18				
OMBYGGNAD OLAUS MAGNUS VÄG 48				
SITUATIONSPLAN				
SKALA	NUMMER	I BET		
1:400/A3	A303:00			





FÖRKLARINGAR

ALLA MÅTT ANGES I MILLIMETER

- BEF BYGGNADSDDEL
- NY BYGGNADSDDEL
- NY ÖPPNING I VÄGG
- NY DÖRR
- BEF DÖRR


STOCKHOLMS  
STAD

Stadsbyggnadskontoret

Inkom 2020 -01- 23

Reg. 2020-01390

Dnr: -575

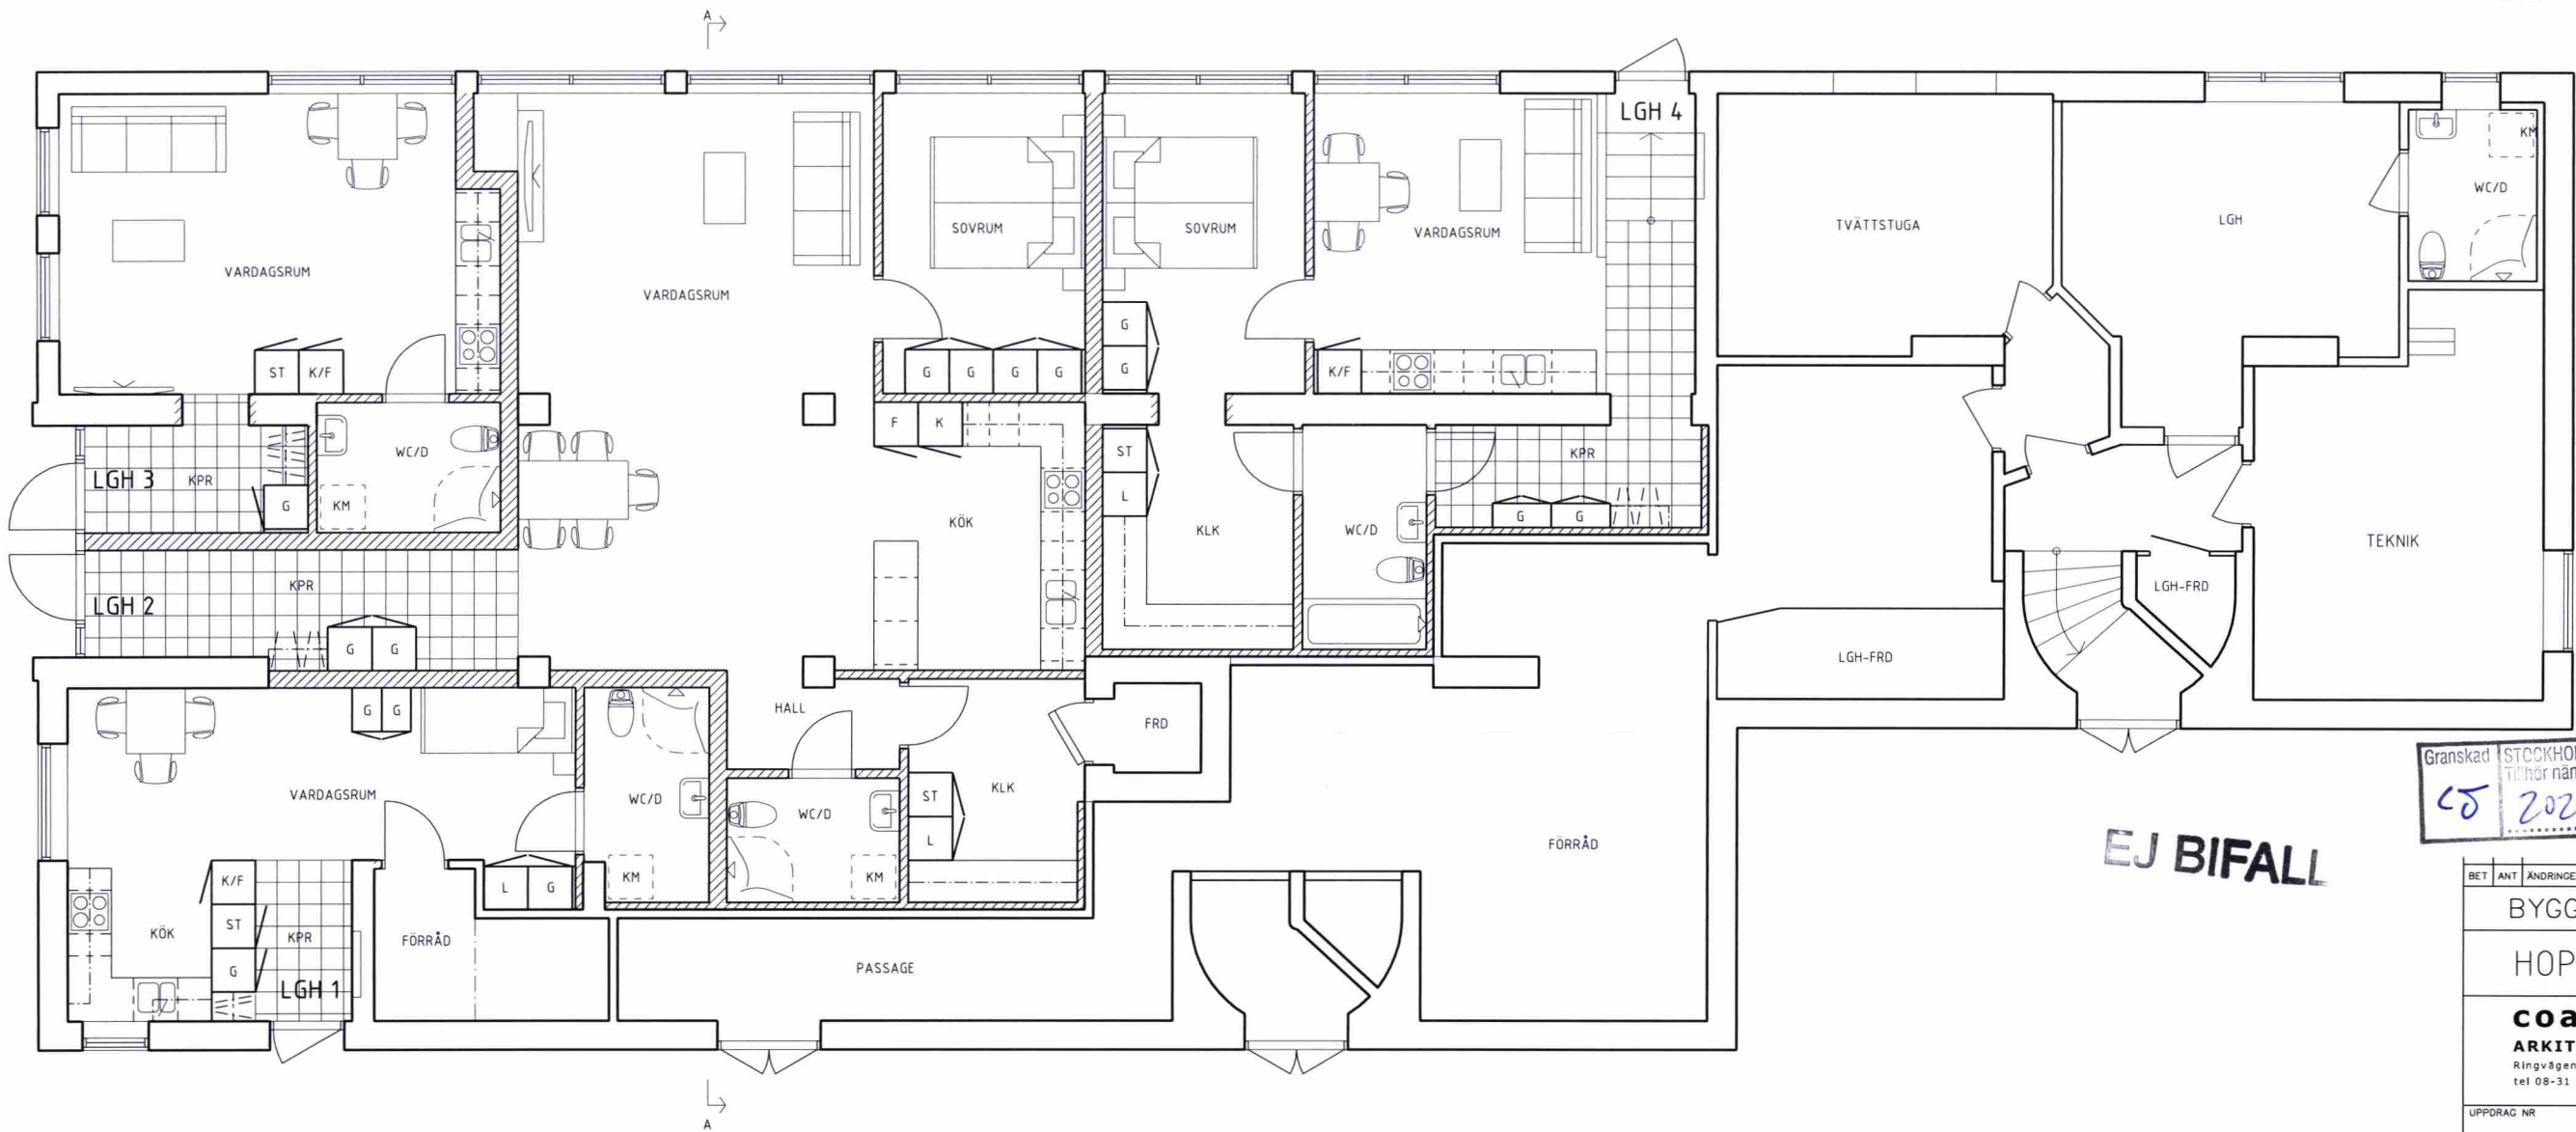

Granskad

STOCKHOLMS BYGGNADSNÄMND

2020-03-19

2020-03-19

EJ BIFALL


BET	ANT	ÄNDRINGEN AVSER	DATUM	SIGN
BYGGLOVSHANDLING				
HOPPSPINDELN 2				
<b>coast</b> <b>ARKITEKTKONTOR</b> Ringvägen 141 116 61 Stockholm tel 08-31 56 00 e-post info@coastark.se				
UPPDRAG NR	RITAD AV A0		HANDLÄGGARE	
DATUM	ANSVARIG			
2019-11-18				
OMBYGGNAD				
OLAUS MAGNUS VÄG 48				
PLAN				
SKALA	NUMMER			I BET
1:100/A3	A303-01			



FÖRKLARINGAR


ALLA MÅTT ANGES I MILLIMETER

BEF BYGGNADSDDEL  
NY BYGGNADSDDEL

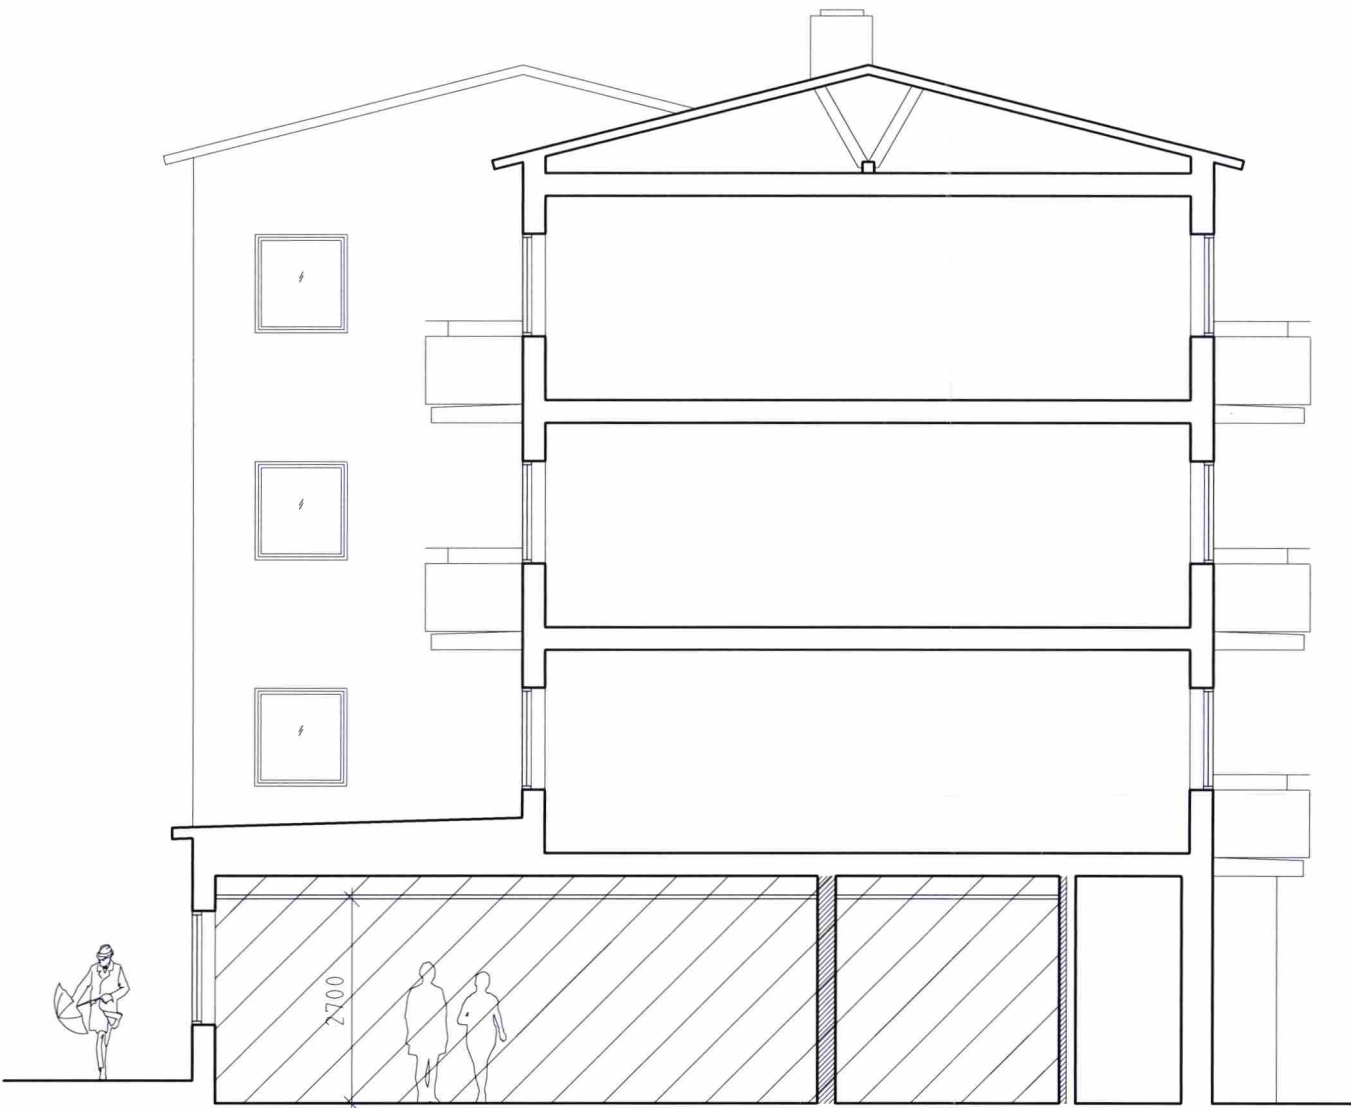

SEKTION A-A

EJ BIFALL

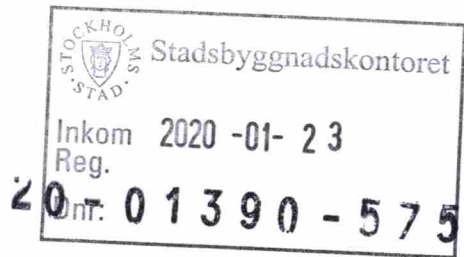

BET	ANT	ÄNDRINGEN AVSER	DATUM	SIGN
BYGGLOVSHANDLING				
HOPPSPINDELN 2				
<b>coast</b> <b>ARKITEKTKONTOR</b> Ringvägen 141 116 61 Stockholm tel 08-31 56 00 e-post info@coastark.se				
UPPDRAG NR	RITAD AV	HANDLÄGGARE		
DATUM	ANSVARIG			
2019-11-18				
OMBYGGNAD				
OLAUS MAGNUS VÄG 48				
SEKTION				
SKALA	NUMMER		I BET	
1:100/A3	A303-10			





FASAD MOT NORDNORDOST

DESSA TVÅ FÖNSTERPARTIER SOM I DAG ÄR FÖRVANSKADE (SE FOTOGRAFI SAMT UTSNITT ORIGINALRITNING NEDAN) ÅTERSTÄLLES TILL UTSEENDE, UTFÖRANDE OCH KULÖR LIKA ÖVRIGA TVÅ PARTIER TILL HÖGER OM DESSA AKTUELLA PARTIER.


EJ BIFALL

STOCKHOLMS STADStadsbyggnadskontoret

Inkom 2020-01-23

Reg. 20-01390-575

Dnr:

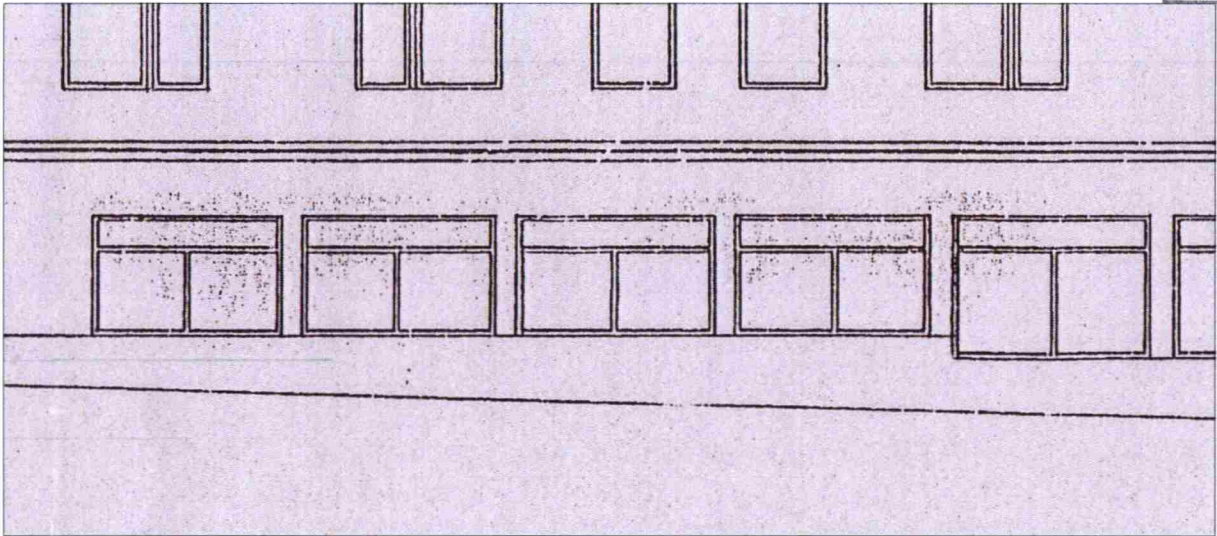


Granskad 2020-03-19


STOCKHOLMS BYGGNADSNÄMND

Tillhör nämndens beslut

BET	ANT	ÄNDRINGEN AVSER	DATUM	SIGN
BYGGLOVSHANDLING				
HOPPSPINDELN 2				
<b>coast</b> <b>ARKITEKTKONTOR</b> Ringvägen 141 116 61 Stockholm tel 08-31 56 00 e-post info@coastark.se				
UPPDRAG NR	RITAD AV A0		HANDLÄGGARE	
DATUM 2019-11-18	ANSVARIG			
OMBYGGNAD OLAUS MAGNUS VÄG 48				
FASAD				
SKALA	NUMMER			I BET
1:100/A3	A303:20			

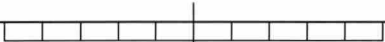




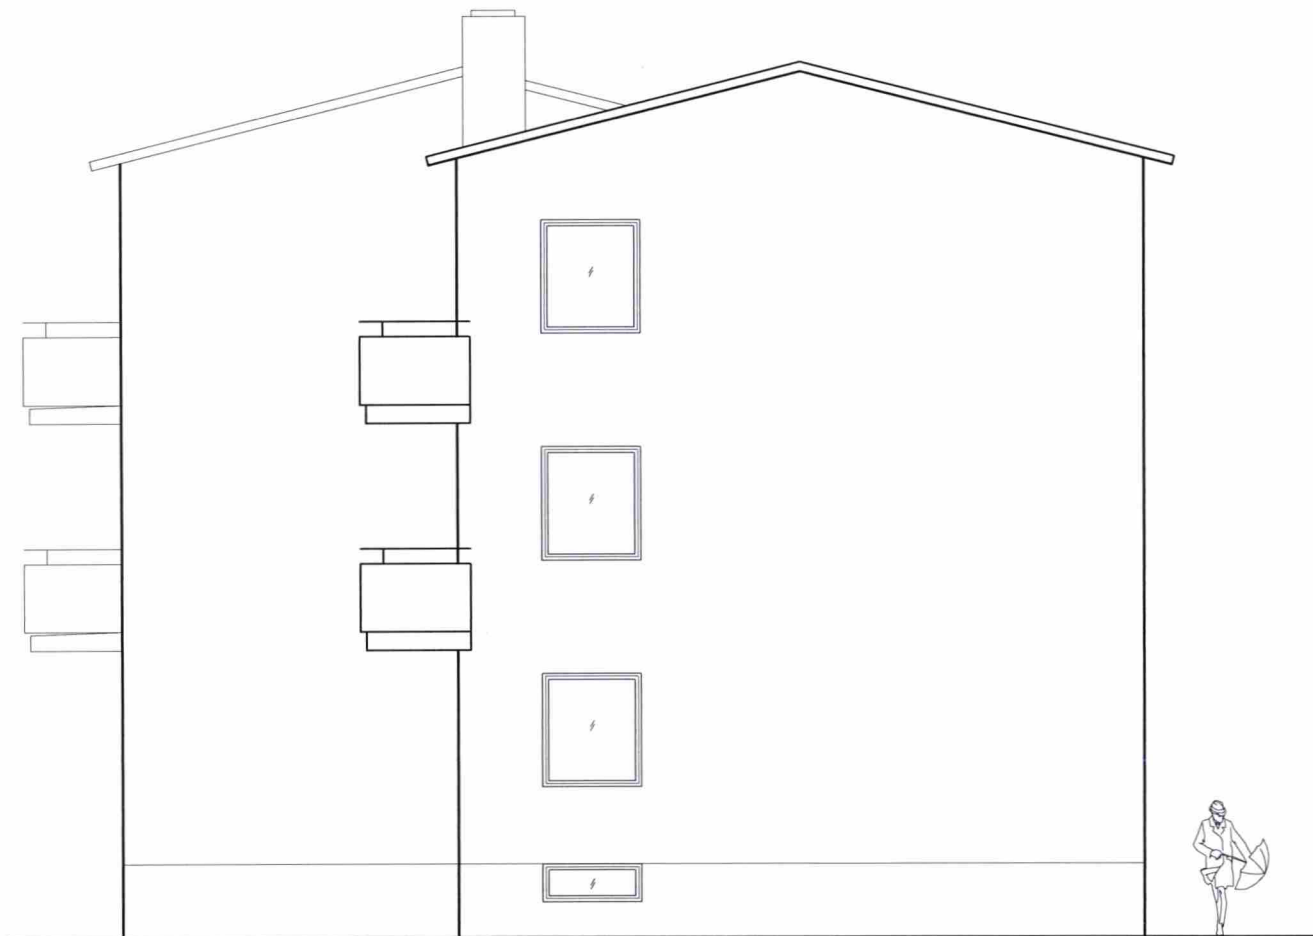


FASAD MOT OSTSYDOST




FASAD MOT VÄSTNORDVÄST

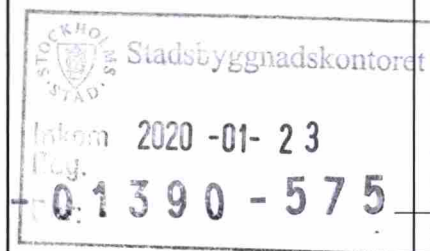


DESSA TVÅ DÖRRPARTIER SOM I DAG ÄR FÖRVANSKADE (SE FOTOGRAFI SAMT UTSNITT ORIGINALRITNING NEDAN) ÅTERSTÄLLES TILL UTSEENDE, UTFÖRANDE OCH KULÖR MER LIKA ORIGINAL.

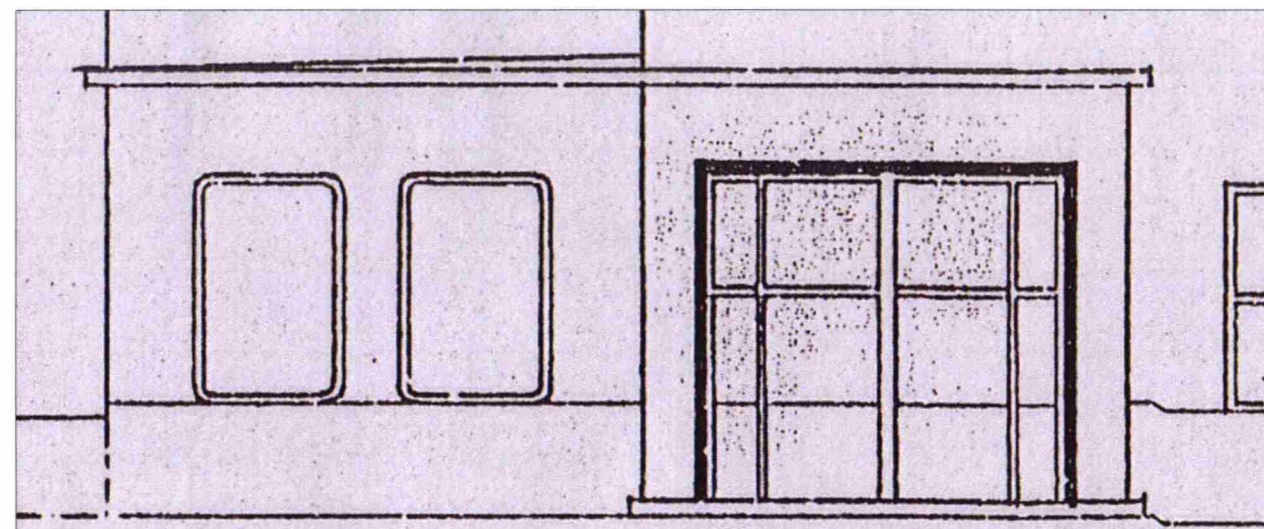


**EJ BIFALL**

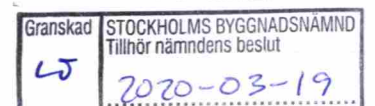

BET	ANT	ÄNDRINGEN AVSER	DATUM	SIGN
		BYGGLOVSHANDLING		
		HOPPSPINDELN 2		
		<b>coast</b> ARKITEKTKONTOR Ringvägen 141 116 61 Stockholm tel 08-31 56 00 e-post info@coastark.se		
UPPDRAG NR	RITAD AV	HANDLÄGGARE		
DATUM	ANSVARIG			
2019-11-18				
OMBYGGNAD				
OLAUS MAGNUS VÄG 48				
FASADER				
SKALA	NUMMER			
1:100/A3	A303:22			

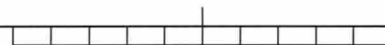


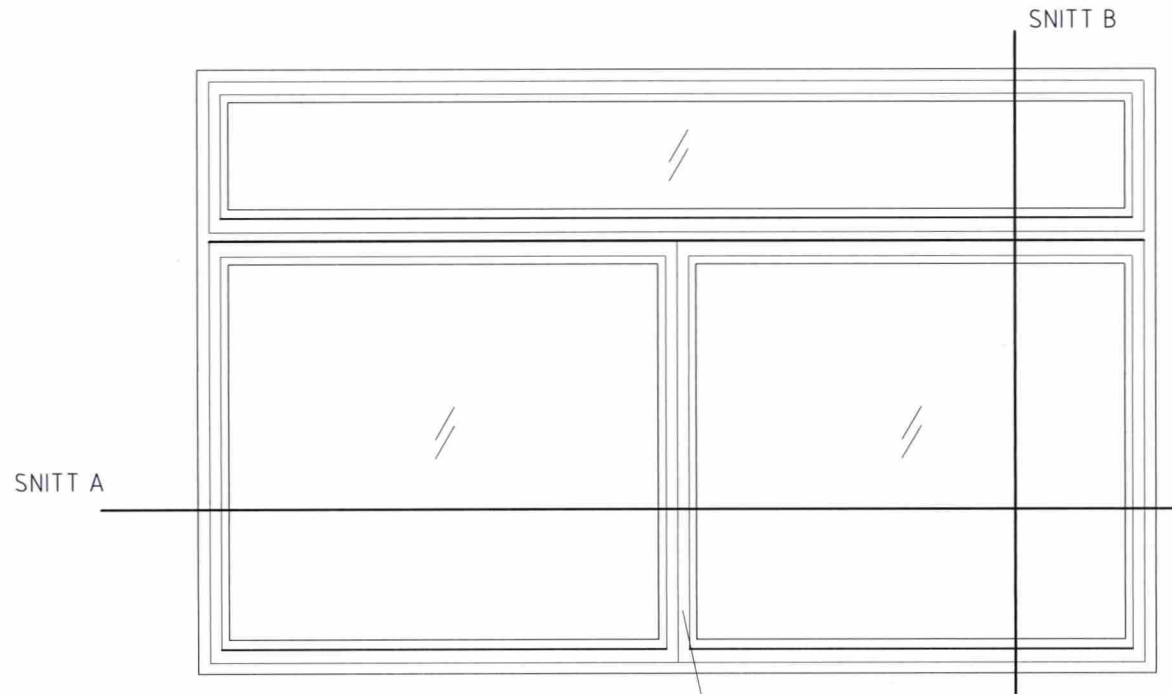


VY  
NYTT FÖNSTER  
SKALA 1:20/A3




KULÖR TRÄFÖNSTER  
NCS 0502-Y, VIT

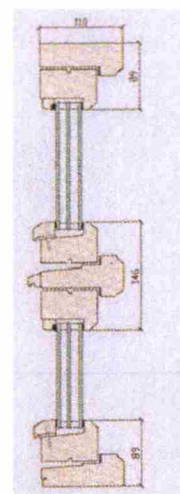

SNITT B  
VERTIKALSNITT FÖNSTER  
SKALA 1:10/A3

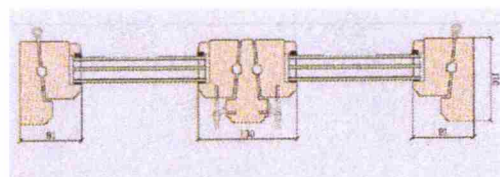

SNITT A  
HORIZONTALSNITT FÖNSTER  
SKALA 1:10/A3

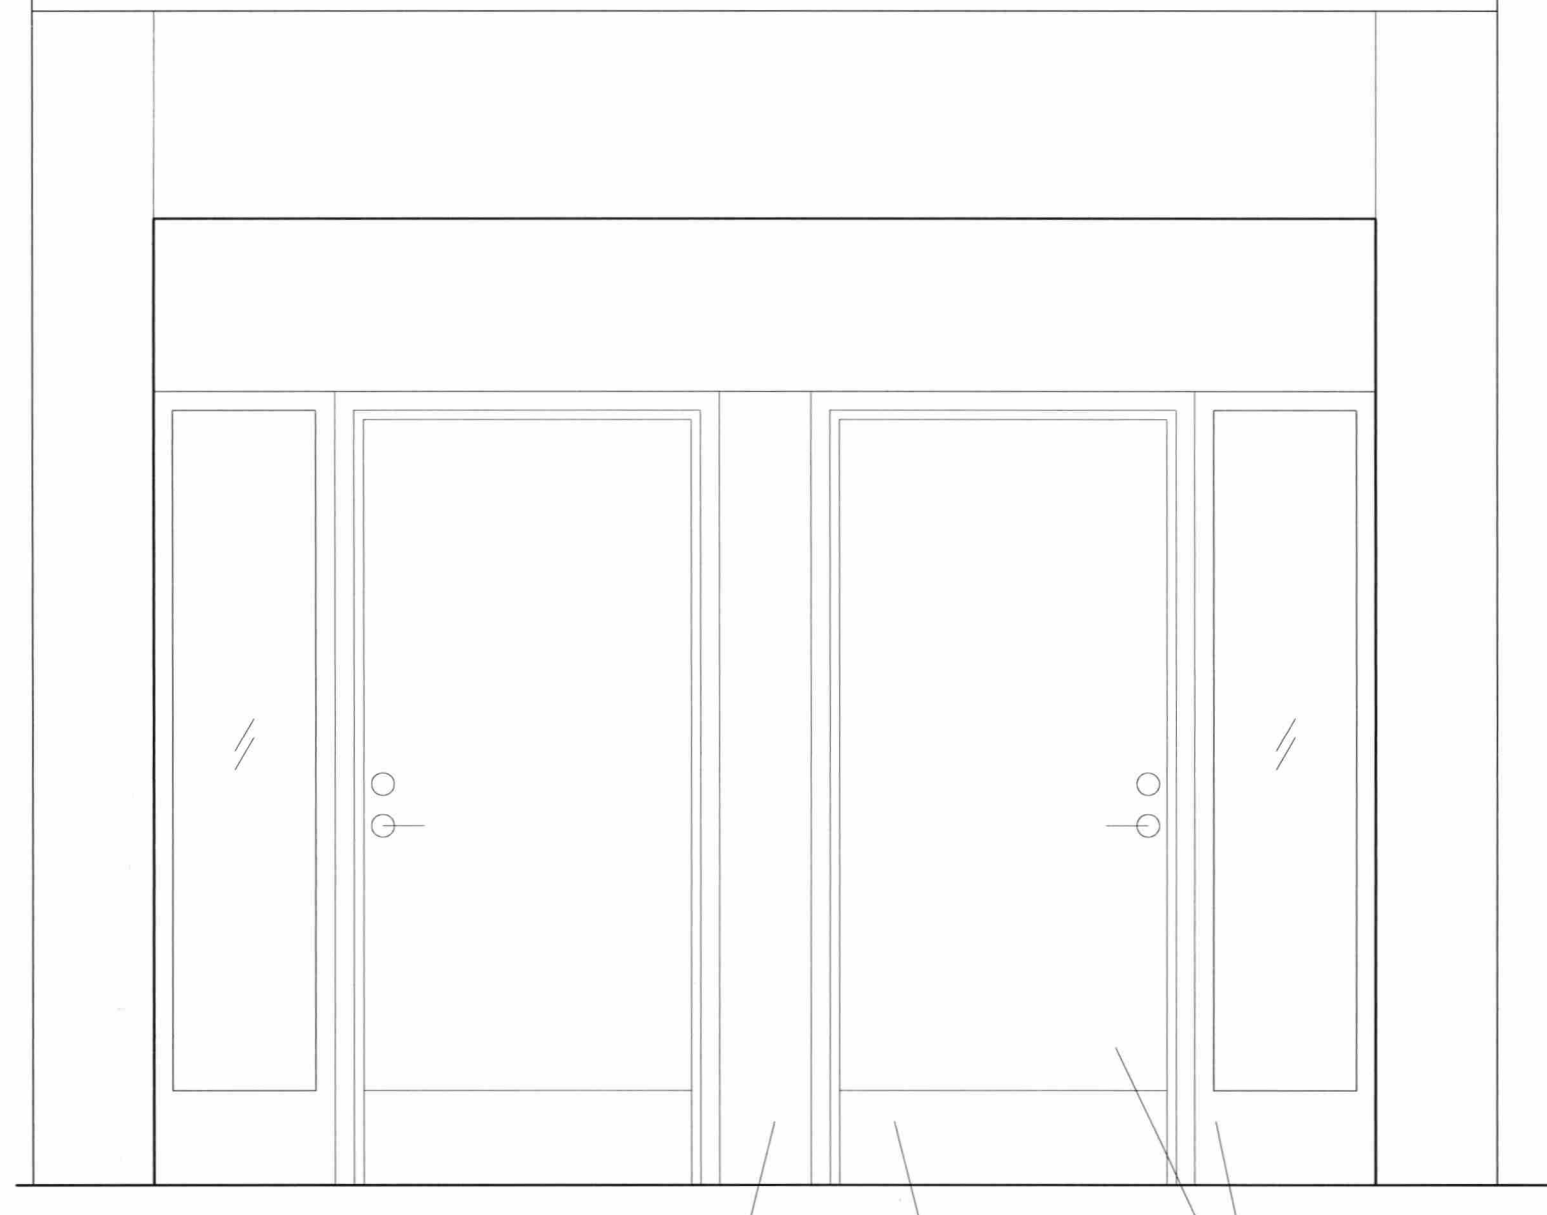

VY  
NYA ENTRÉPARTIER  
SKALA 1:20/A3





FYLLNING  
BENAROLJAD EK

SPARKPLÅT  
RF STÅL

DÖRRPARTIER  
MED SIDOLJUS  
BENAROLJAD EK

EJ BIFALL

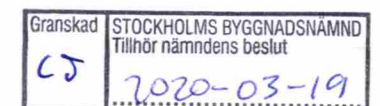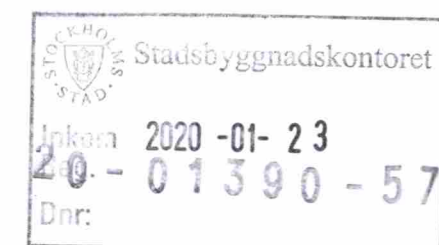

BET	ANT	ÄNDRINGEN AVSER	DATUM	SIGN
BYGGLOVSHANDLING				
HOPPSPINDELN 2				
<b>coast</b> <b>ARKITEKTKONTOR</b> Ringvägen 141 116 61 Stockholm tel 08-31 56 00 e-post info@coastark.se				
UPPDRAG NR	RITAD AV A0		HANDLÄGGARE	
DATUM 2019-11-18	ANSVARIG			
OMBYGGNAD OLAUS MAGNUS VÄG 48				
FASADER				
SKALA 1:100/A3	NUMMER A303:23		I BET	