

FÖRKLARINGAR

T12 - 630x425

POS 1 AVSER SYSTEM

POS 2 AVSER MATERIAL

POS 3 AVSER AGGR. SYSTEM

POS 4 AVSER INNEBÄR. SYSTEM

POS 5 AVSER ISOLERING

SYSTEM (POS 1)

A AVLUFT

F FRÄNLUFT

T TILLUFT

U UTELUFT

O ÖVERLUFT

MATERIAL (POS 2)

1 VÄRMFÖRZINKAD STÅLPÅLÅT

2 SVÄRTPLÅT

3 ROSTFRITT

4 ALUZNİK

ISOLERING (POS 4)

- OSOLERAD

B13 BRANDISOLERING EIR0

B26 BRANDISOLERING EIR0

K83 INV. ISOLERING, CLEANTEC 30 mm

K86 INV. ISOLERING, CLEANTEC 50 mm

V33 VÄRMEISOLERING, LAMELLMATTÅ 30 mm

V35 VÄRMEISOLERING, LAMELLMATTÅ 50 mm

V19+V21 VÄRMEISOLERING, NÅTMATTÅ 100 mm SAMT

UTV. ALUMINIUM PLÅT BEKLÅDNAD

HÄNVISNING

FÖR PRODUKTERSAKVAROR SE BESKRIVNING


LUFTBEHANDLING

LUFTGIFTLÖSEN ÅR ANGIVNA I [l/s].


OM ANKNT EJ ANGES:

ANSLUTNINGSSKANAL TILL TILLUFTSDON OCH

FRÄNLUFTSDON HAR SAMMA DIMENSION SOM DONET.

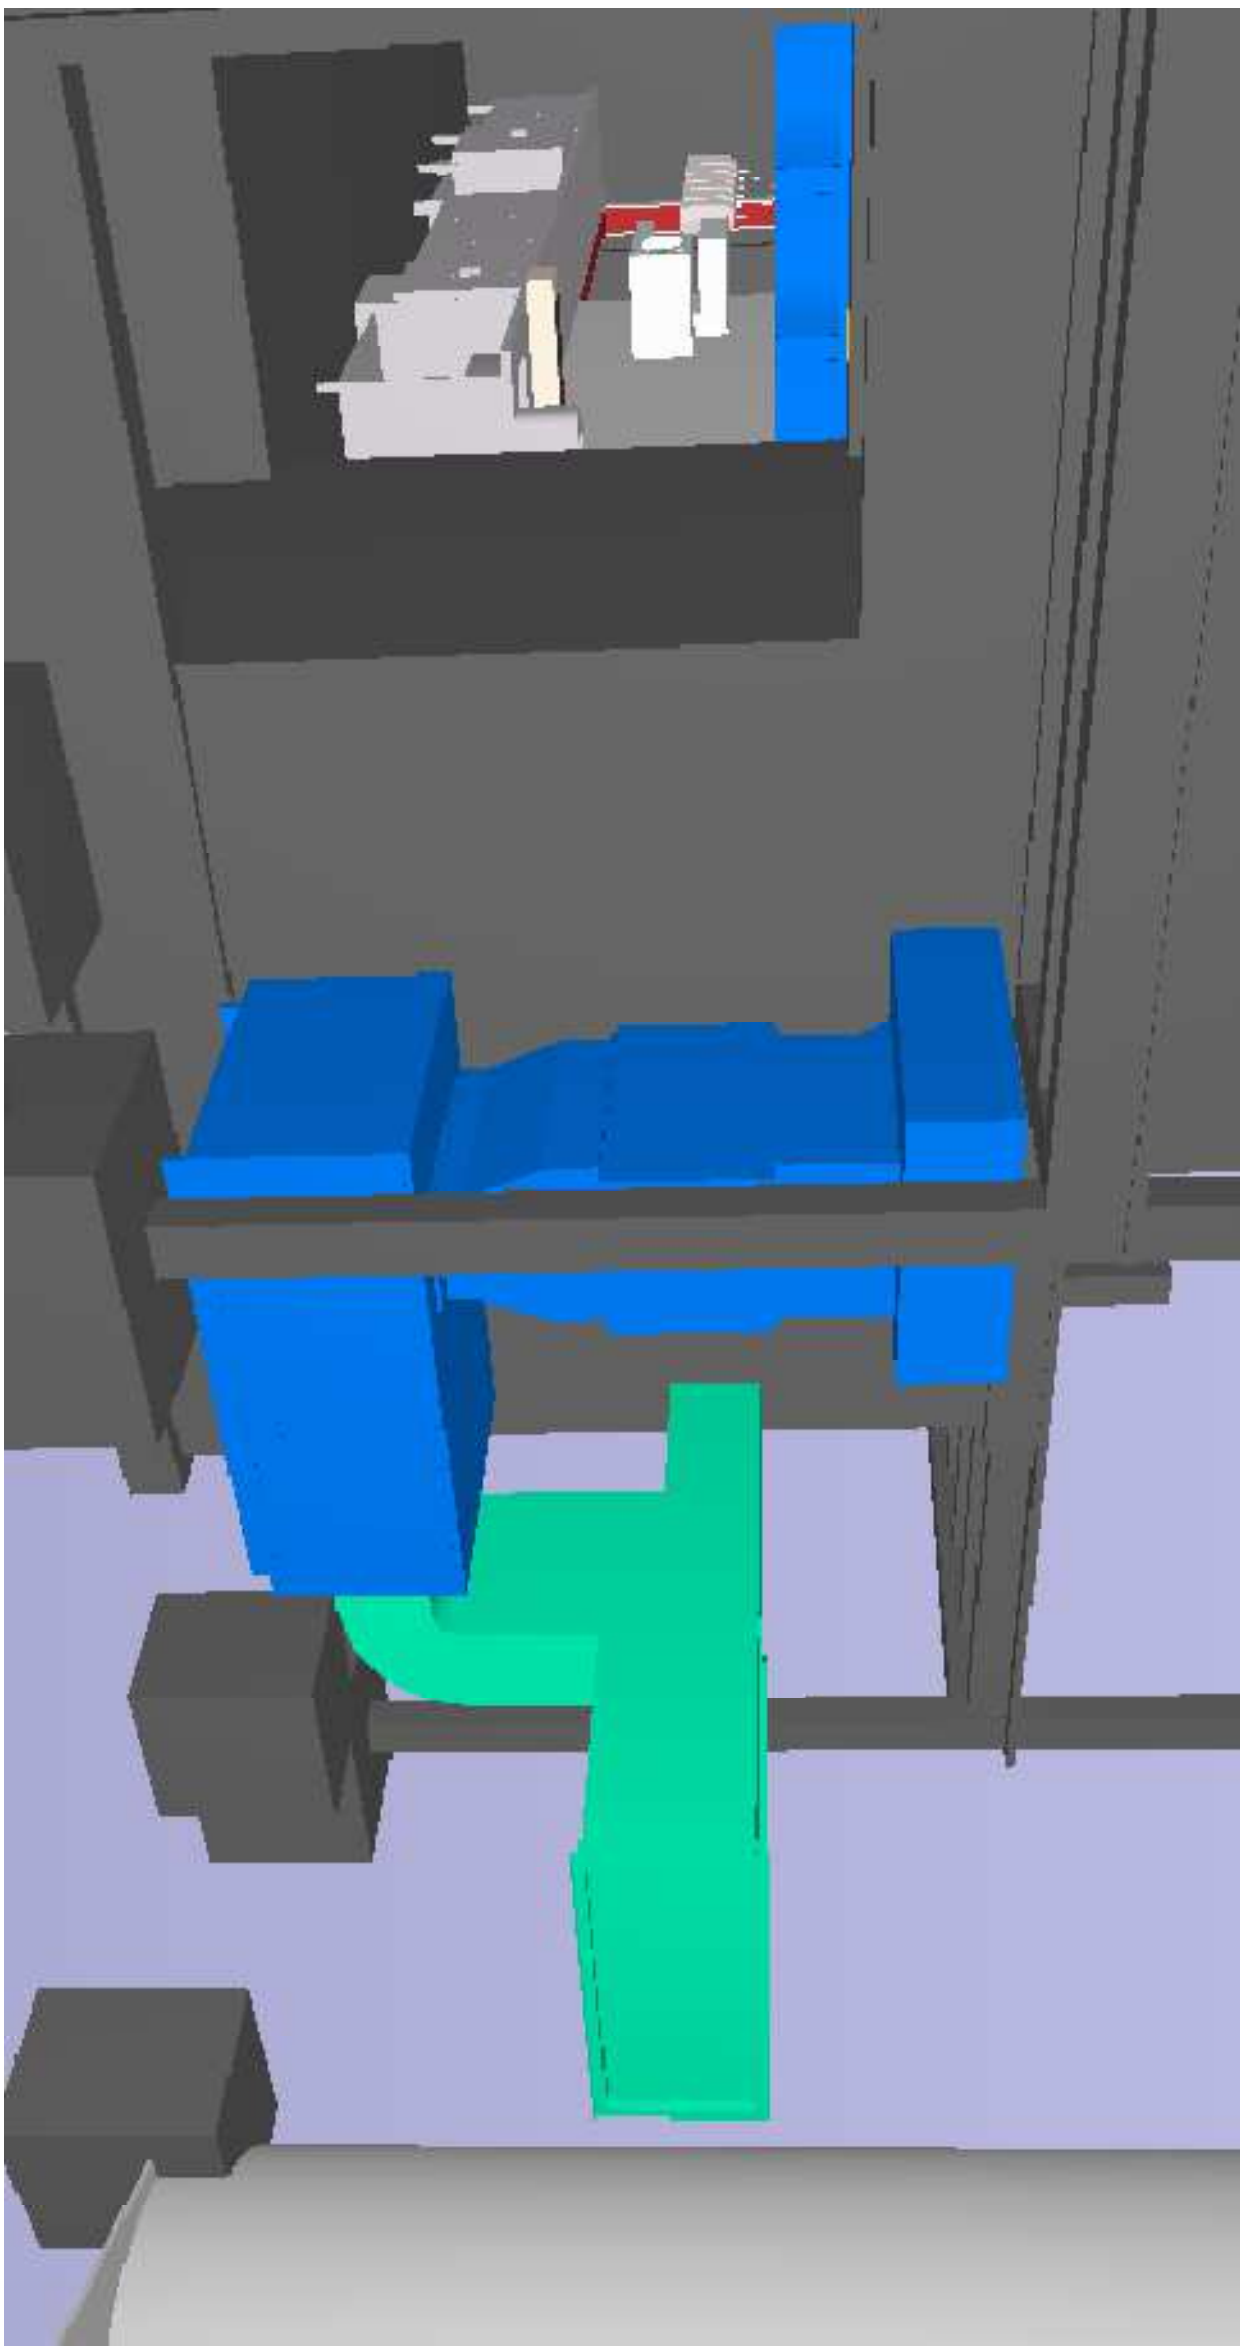


LB01

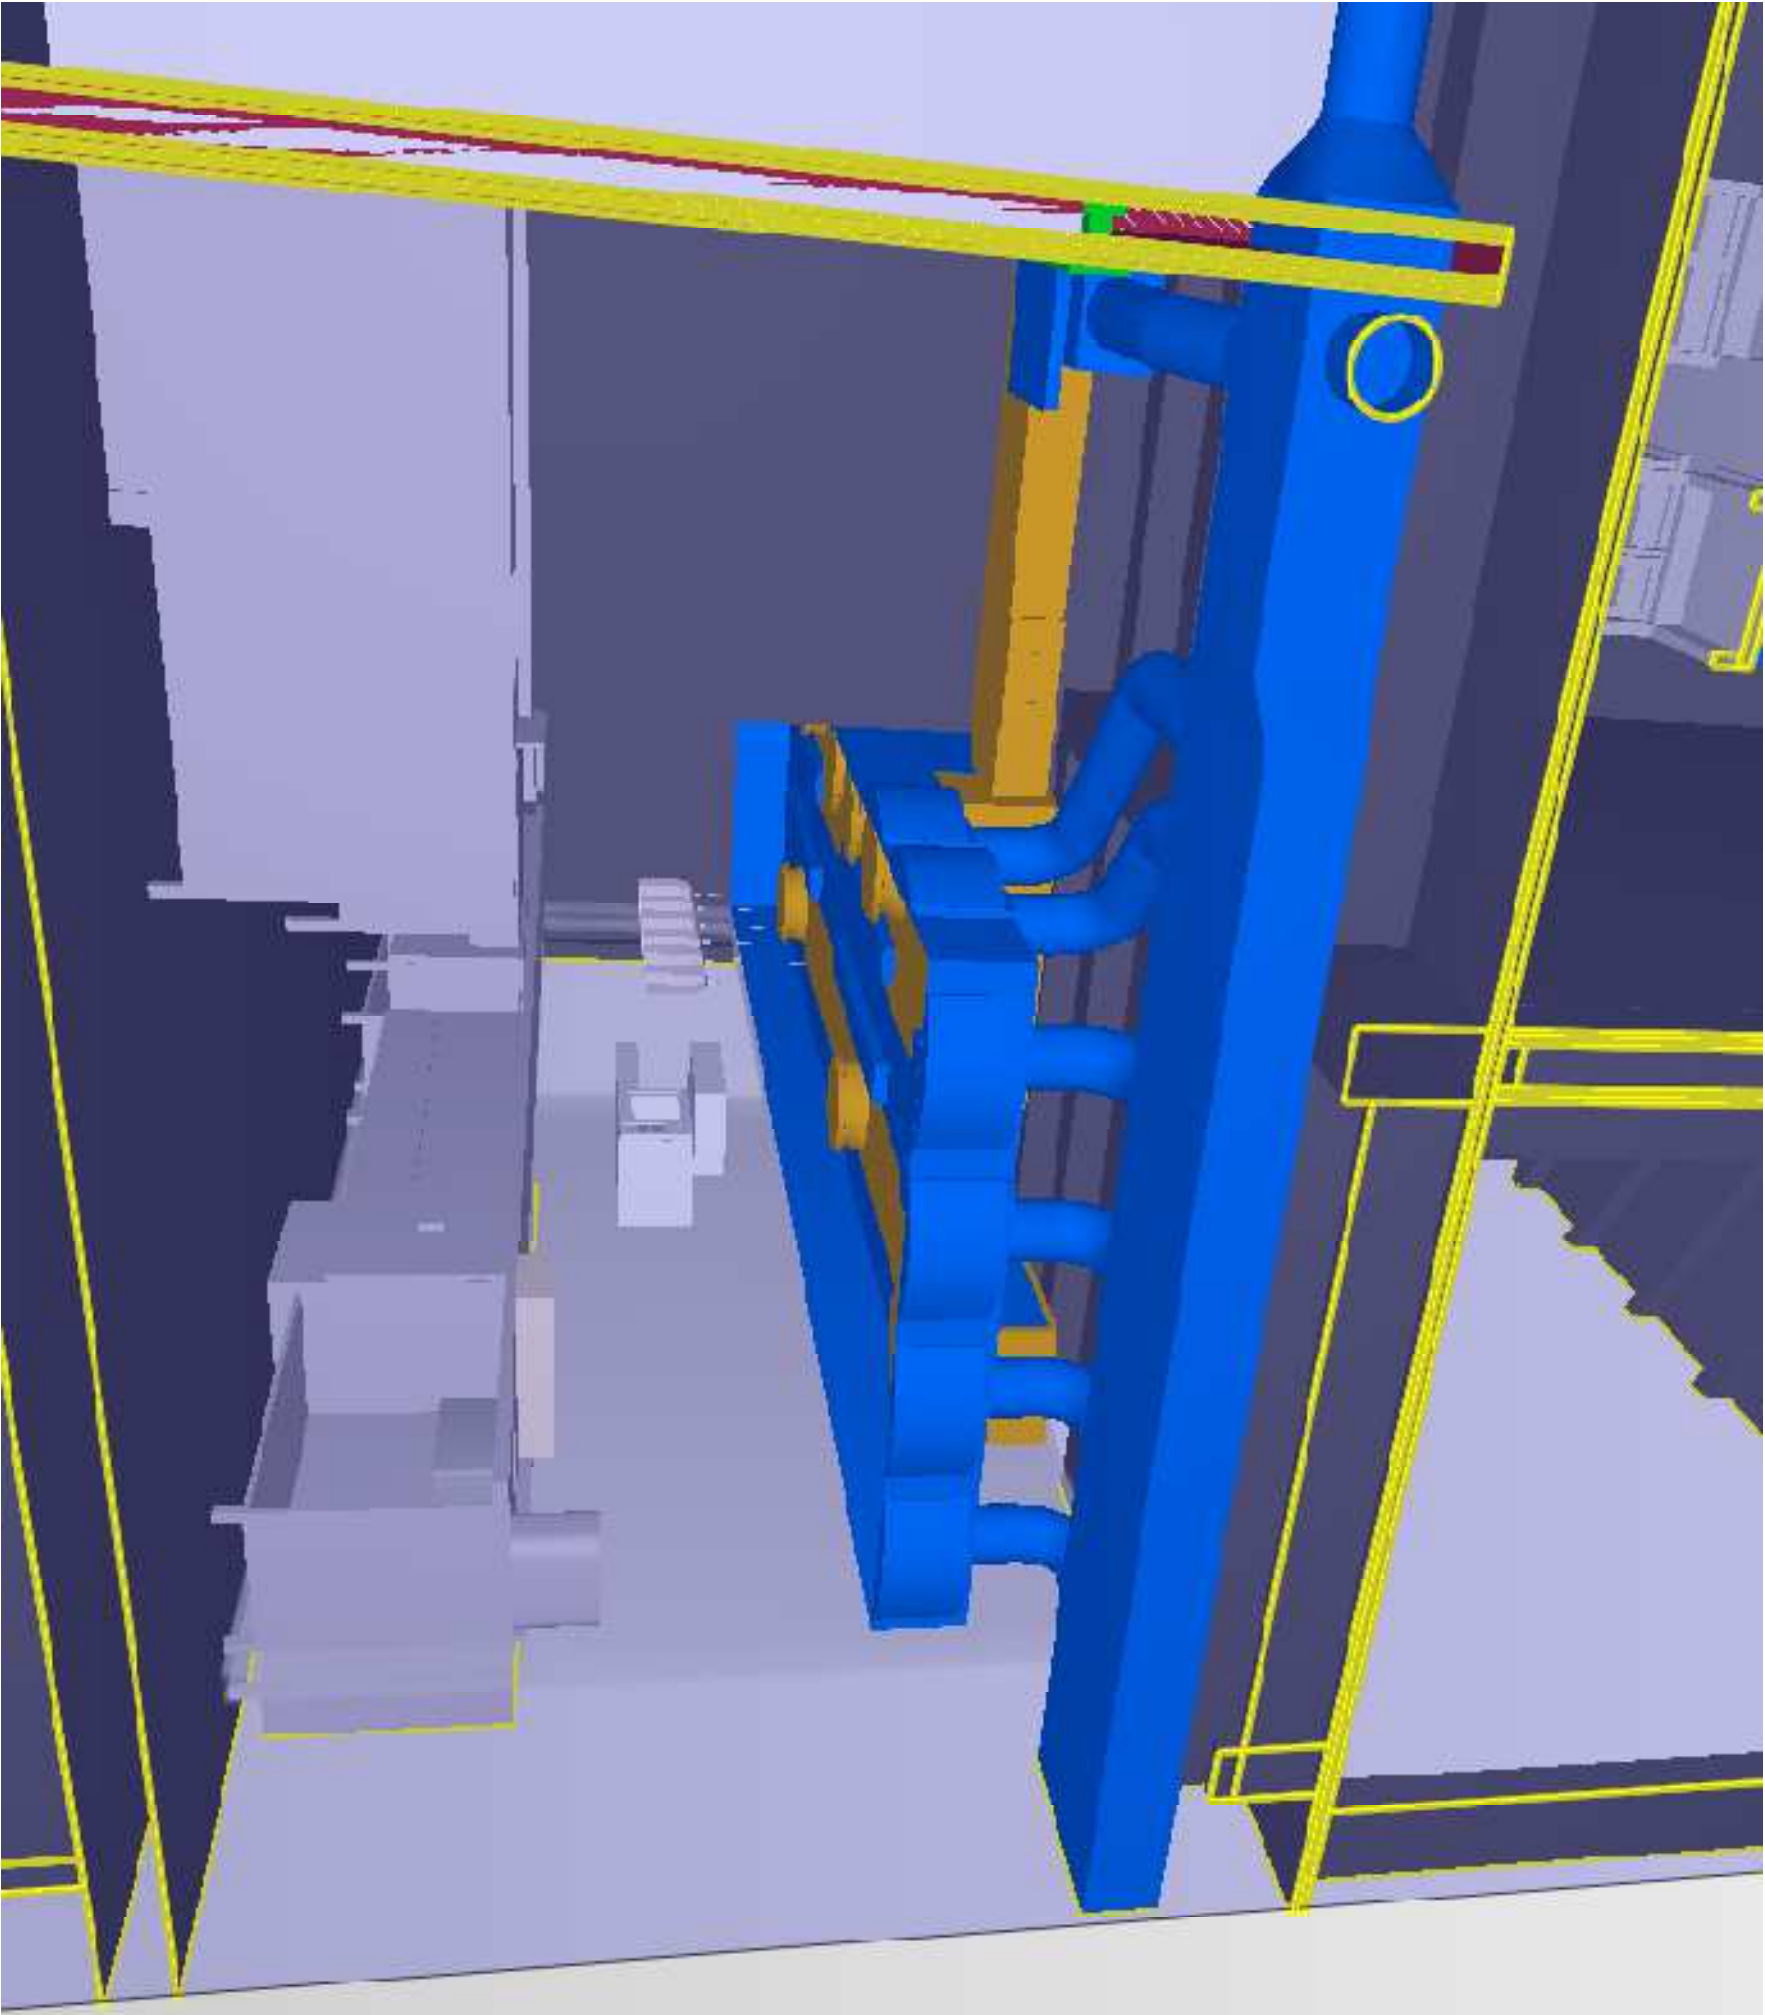


LB01

Vy över kåpa 2 i kök

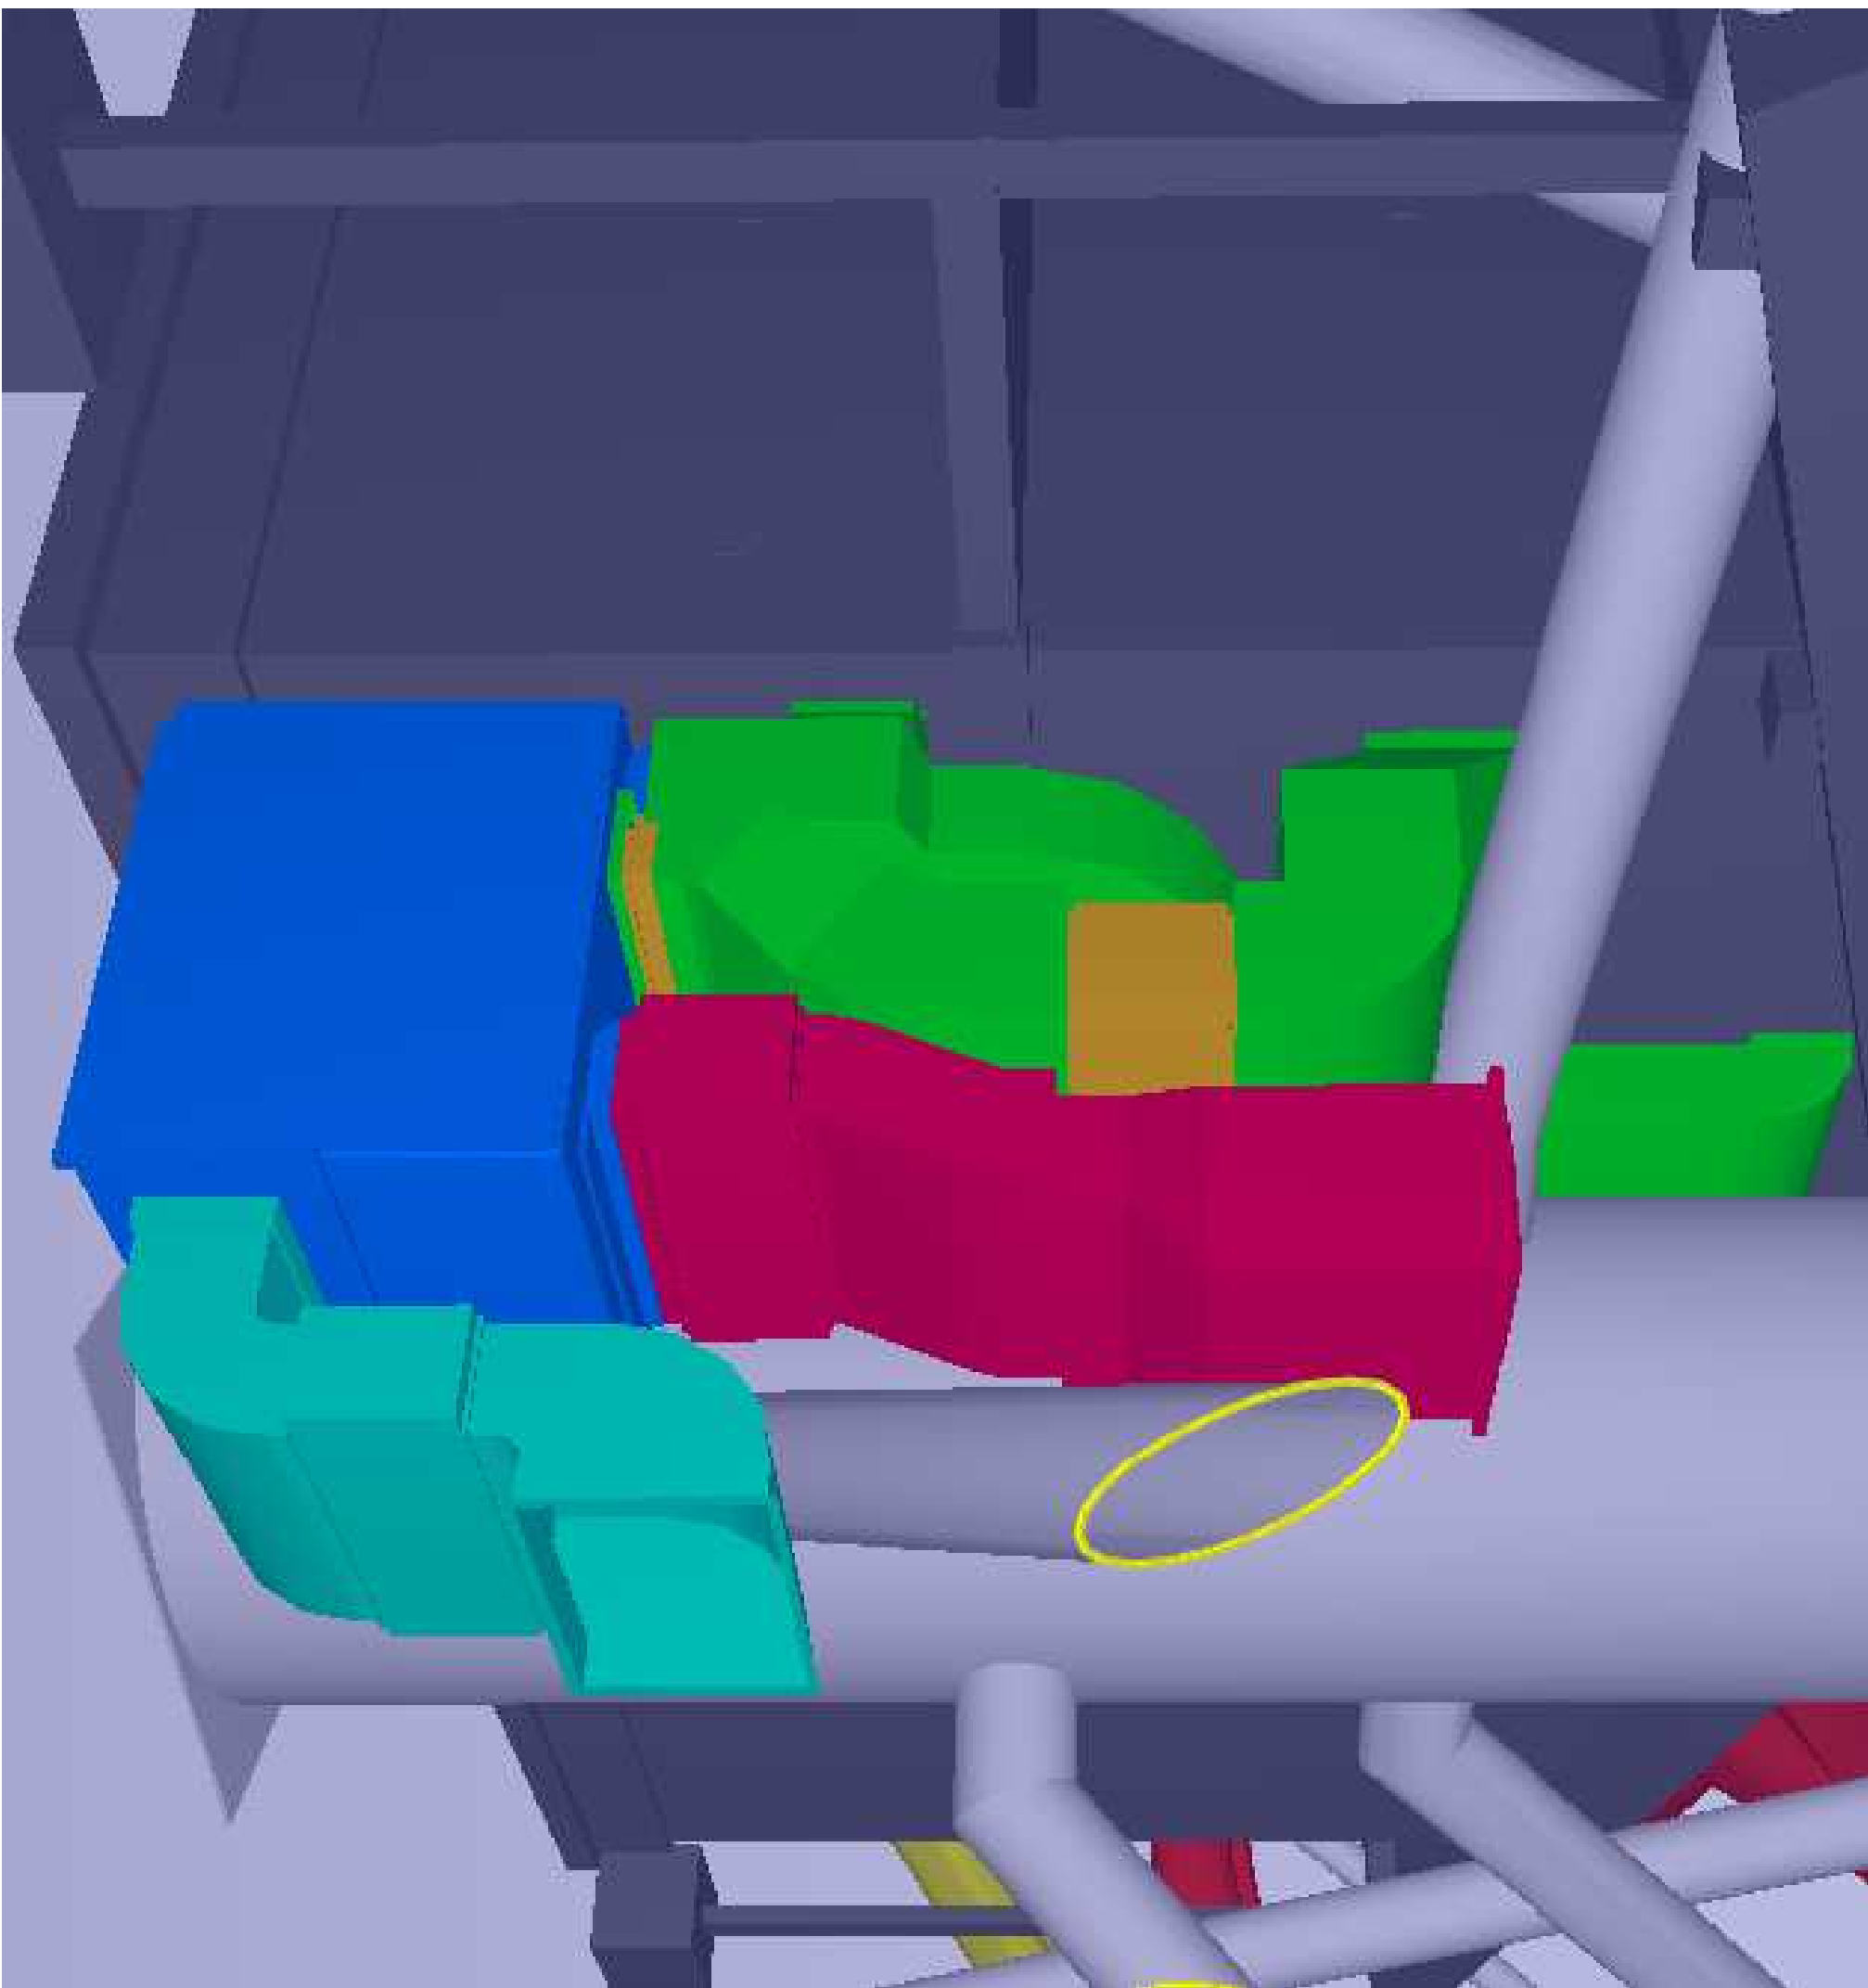

LB02

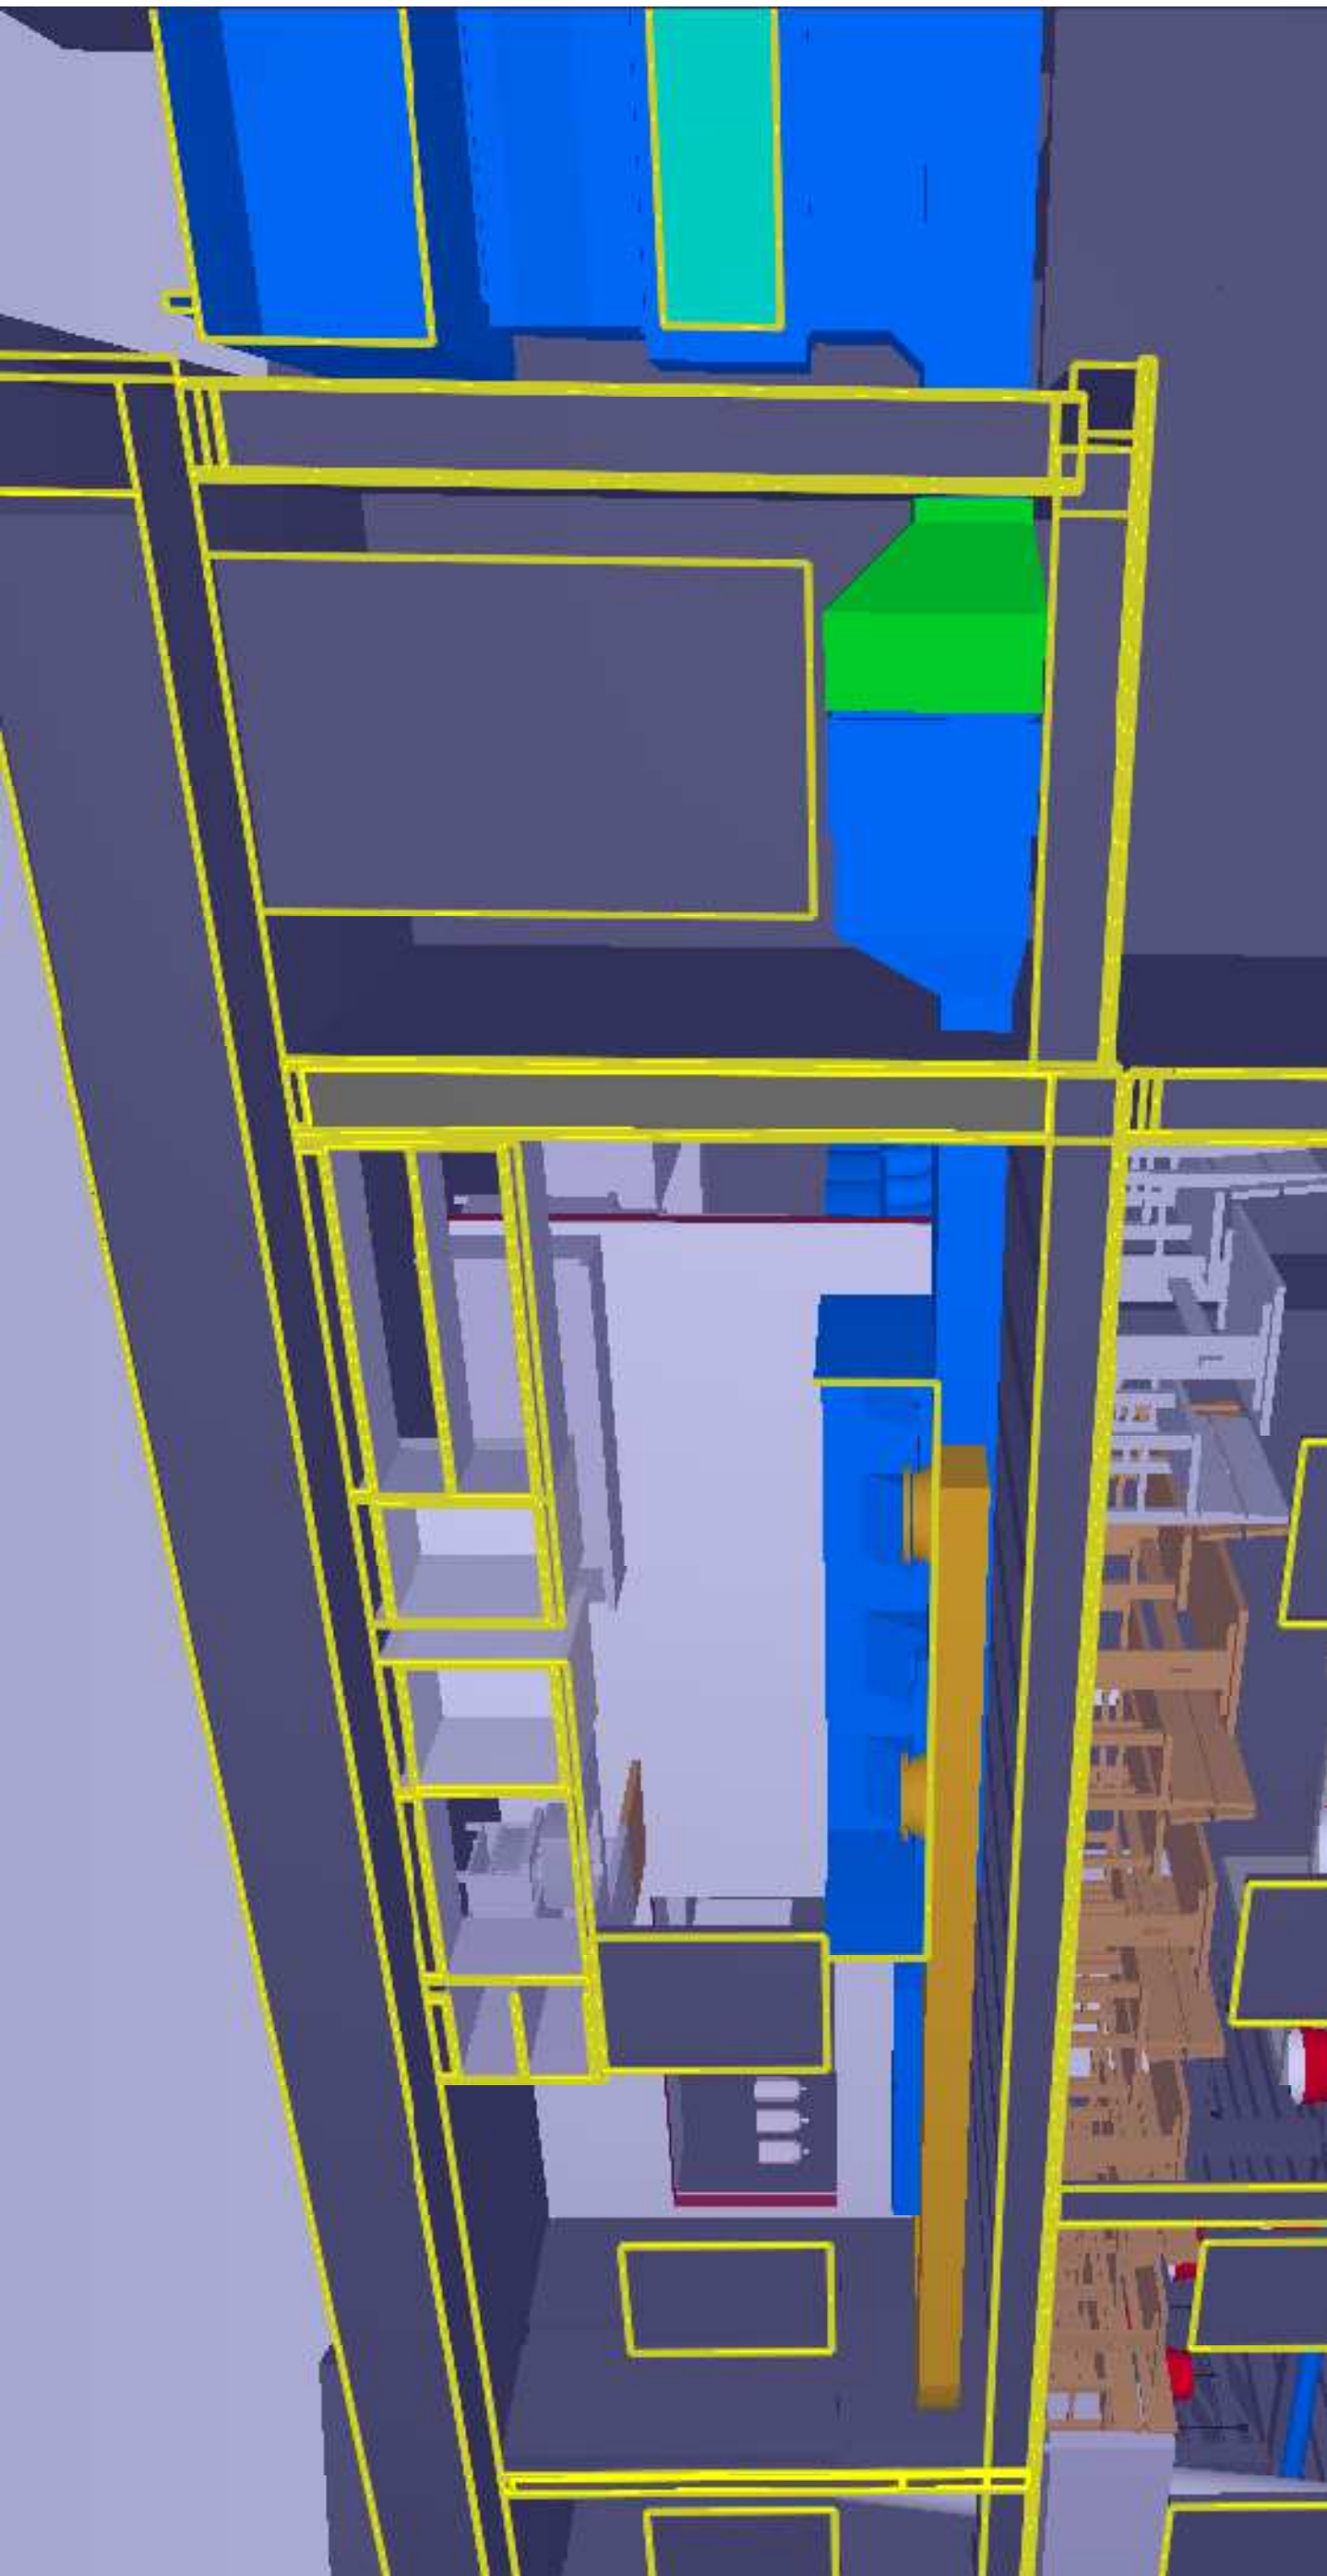

LB01

Vy över Elbatteri i öl/syrup samt kåpa 3 diskrum

BET	ANT	ANBUDEN AVSER	DATA	SIGN
BYGGHANDLING				
				
A	Tillsammans	08 526 92 24		
K	WSP	070 722 96 00		
V	Adero AB	08 650 11 00		
E	MSB	08 564 405 00		
W	Greenova	08 594 706 20		
OBJEKTSNUMMER		PROJEKTNUMMER		
3447		3447		
UPPRÅD NR		BETÄNKORSTR. AV		ANMÄRKNING
FHA		FHA		FHA
DATE		FREDRIK		
2019-12-20		Fredrik Halén		
GRÖNA LUND				
BIERGARTEN				
LUFTBEHANDLING				
30 VYER				
SKALA	NUMMER		BET	
	V-57.1-0311			