


0 5 10 15m

EJ BIFALL


Granskad	STOCKHOLMS BYGGNADSNÄMND
<i>Ben</i>	Tillhör nämndens beslut
<i>Wf</i>	2020-03-19

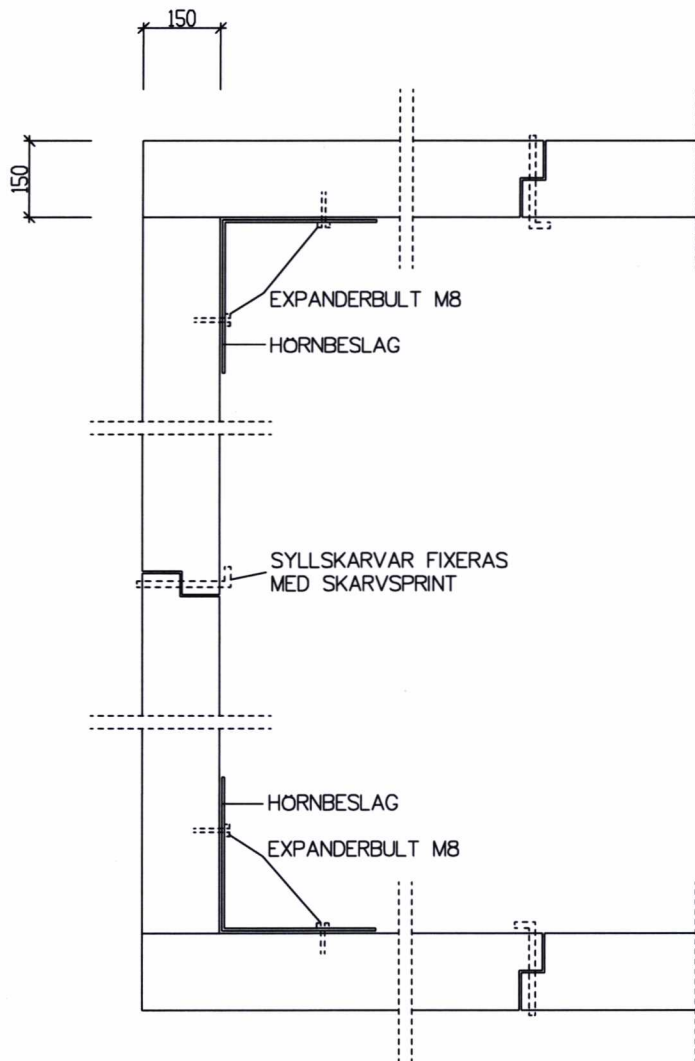


HÖRNDETALJ 1

TOLERANSER:

PÅ HÖJDMATT ± 2 mm
LÄNGD OCH DIAGONALMATT ± 10 mm

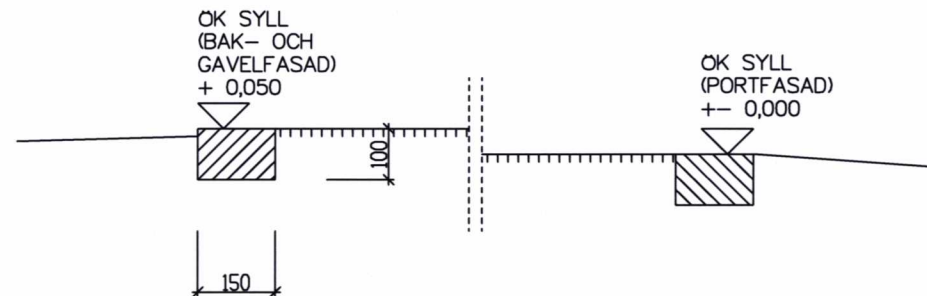

SEKTIONSDETALJ

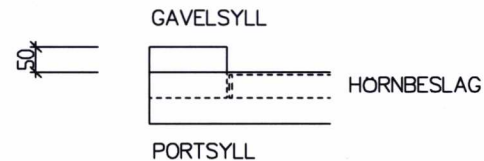

HÖRNDETALJ 2

EJ BIFALL




BET	ANT	ÄNDRINGEN AVSER	SIGN	DATUM



Mellby Mellby Industri AB Stora Mellby 1 466 94 Sollebrunn Tel 0322-412 30 Fax 0322-410 15		MELLBY-RADGARAGE GRUNDLÄGGNING PÅ BETONGSYLL 100x150 PRINCIPRITNING	
RIT/KONSTR AV PETER	GRANSK AV RG_BTG	SKALA 1:10	
RITAD DEN 2009-02-19	KOD TYP POS	RITNINGSNUMMER GS3-10201	BET

OBSERVERA!
Byggnadens yttermått är ej
detsamma som grundläggningsmått.


Inkom till Stockholm stadshuset
Den här ritningen är Mellby Garage AB:s egendom och får EJ kopieras
utan skriftligt tillstånd. För EJ heller användas som konstruktions-
ritning annat än vid leverans av Mellbys produkter. MISSBRUK BEIVRAS

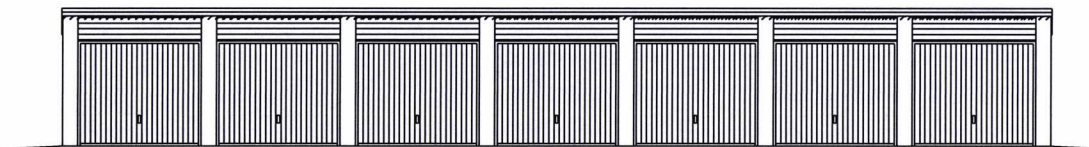

PORTFASAD

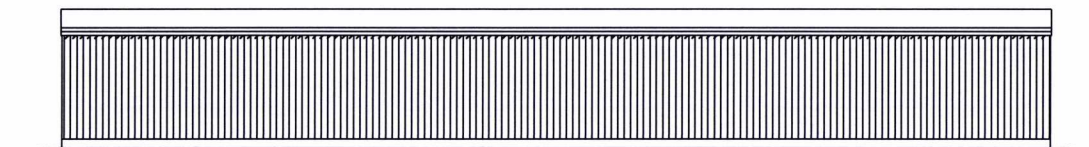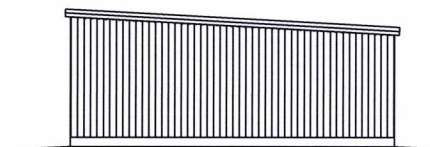

BAKFA SAD

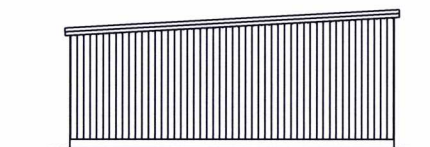


GAVELFASADER

EJ BIFALL

Granskad	STOCKHOLMS BYGGNADSNÄMND
<i>Boyl</i>	Tillhör nämndens beslut
<i>Zuh</i>	2020-03-19





BET		ANT	ÄNDRINGEN AVSER	SIGN	DATUM
					
Lindbladsvägen 3B 447 37 Vårgårda 0322-41800					
RIT/KONSTR AV	GRANSK. AV	ARBETSNUMMER			
PETER		11825-G1			
RITAD DEN	2019-04-12		KOD TYP POS		BET
BRF AURORA I VÄLLINGBY LAGERCHEFEN 1, STOCKHOLM KOMMUN MELLBY-GARAGE RP-B/NF 27x60 FASADER			GI: 7 GPL		
SKALA 1:100(A3)			RITNINGNUMMER		
GB3-6432			BET		

OBSERVERA!
Byggnadens yttermått är ej
detsamma som grundlaggningsmått.

Inkom till Stockholms stadsbyggnadskontor Mellby Garage 2019-03-14, 14:00
Den här ritningen är en kopia av en ritning som är en del av en byggnadsritning
utan skriftligt tillstånd. För EJ heller användas som konstruktions-
ritning annat än vid leverans av Mellbys produkter. MISSBRUK BEIVRAS

FÖRKLARINGAR

- 00,00 FÄRDIG GOLVHÖJD
00,00 HÖJD ÖVERKANT SYLL
+00,00 BEFINTLIG MARKHÖJD

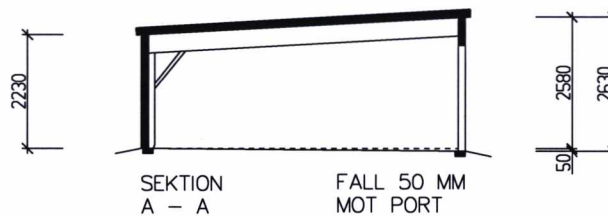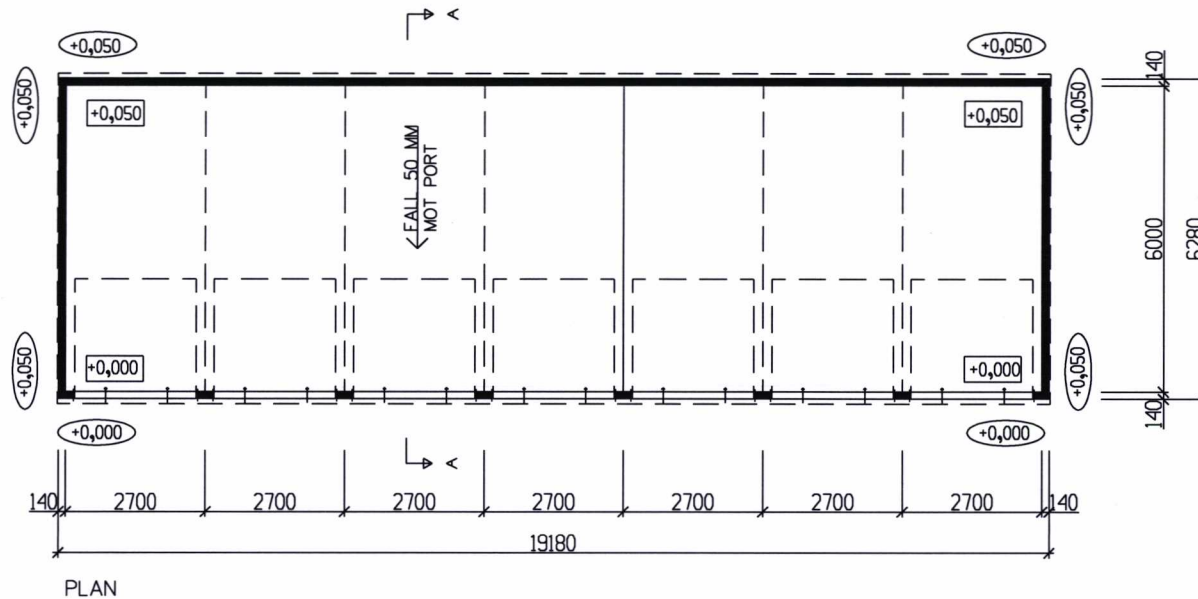

EJ BIFALL

Granskad	STOCKHOLMS BYGGNADSNÄMND
Beri	Tillhör nämndens beslut
20	2020-03-19

BYGGNADEN UPPFYLLER KRAV
ENLIGT GÄLLANDE BBR OCH EKS.

MELLBY GARAGE		BRF AURORA I VÄLLINGBY LAGERCHEFEN 1, STOCKHOLM KOMMUN MELLBY-GARAGE RP-B/NF 27x60 PLAN, SEKTION	
Lindbladsvägen 3B : 447 37 Värmdö : 0322-41800		G1: 7 GPL	
RIT/KONSTR AV PETER	GRANSK. AV 2019-04-12	ARBETSNUMMER 11825-G1	SKALA 1:100(A3)
RITAD DEN	KOD TYP POS	RITINGSNUMMER GB3-6431	BET

MATERIALBESKRIVNING

Radgarage med inkörning från en sida. Antal platser: 7 st
Pulpettak med taklutning bakåt

Byggnadsdel Beskrivning

Snözon: 2,5

Mått	Byggnadens bredd: 19,2 m Byggnadens djup: 6,3 m Byggnadsyta: 121 m ² Bredd per plats: 2,7 m Djup per plats: 6,0 m
Ytterväggar	Vägg med 95 mm träregelstomme, bottenregel tryckinpregnerad. Utvändig beklädnad av träpanel med 20 cm mörkgrå plåt (h=180mm) i nederkant. Levereras i block med bredd 1200 mm. Lägsta vägghöjd 2,2 m. Stående lockpanel 22x95 mm. RAL 9010
Port	Vipport Wisniewski Novum , inkörningsmått BxH 2,4x2,0 m.Galvaniserad, lackerad vit stålplåt RAL 9016, oisolerad. Urtag för ASSA, låscylinder ingår ej. 7 st
Mellanväggar	Fackverksram, endast regelverk. Fribärande kerto-balk som ger öppning mellan garageplatser. 1 st 5 st
Yttertak	Åsar på ramkonstruktion. Taklutning: 3 gr Borga ekonomi (TRP 20) tjocklek 0,6 mm. Stålkärnan är täckt med ett passiveringslager, grundfärg och ytskikt av polyestertyp. Borga standardfärg: Svart Takplåten är belagd med kondensabsorberande beläggning på undersidan.
Vindskivor	Vindskivor, krönplåtar och ev.nockplåt av varmförzinkad lackerad stålplåt. Färg: Svart
Tak-avvattning	Hängrännor och nedlopp med tillbehör i varmförzinkad lackerad stålplåt. Färg: Svart Nedlopp med utkastare Antal: 2 st
Övrigt	Ventilation genom självdrag är valt, vi rekommenderar ventilationsfläktar i radgarage. Foder runt portar ingår.
Grund-målning	All panel inklusive ändträ som är väderutsatt målas en gång före spikning med en gråvit Alkydgrundfärg. En vattenburen oljebaserad färg som har bra vidhäftning och ger en bra grund för efterföljande målning med akrylat- eller alkydfärger.
Grund	Betongsyll 100x150 mm inklusive tillbehör. För plan grundläggning
Anmärkning:	
Rätt till ändring av utförande förbehålles.	

Denna materialbeskrivning godkännes och gäller framför ritning.

Ort, Datum: _____

Kunds namn-
teckning: _____