




A-40.1-0001

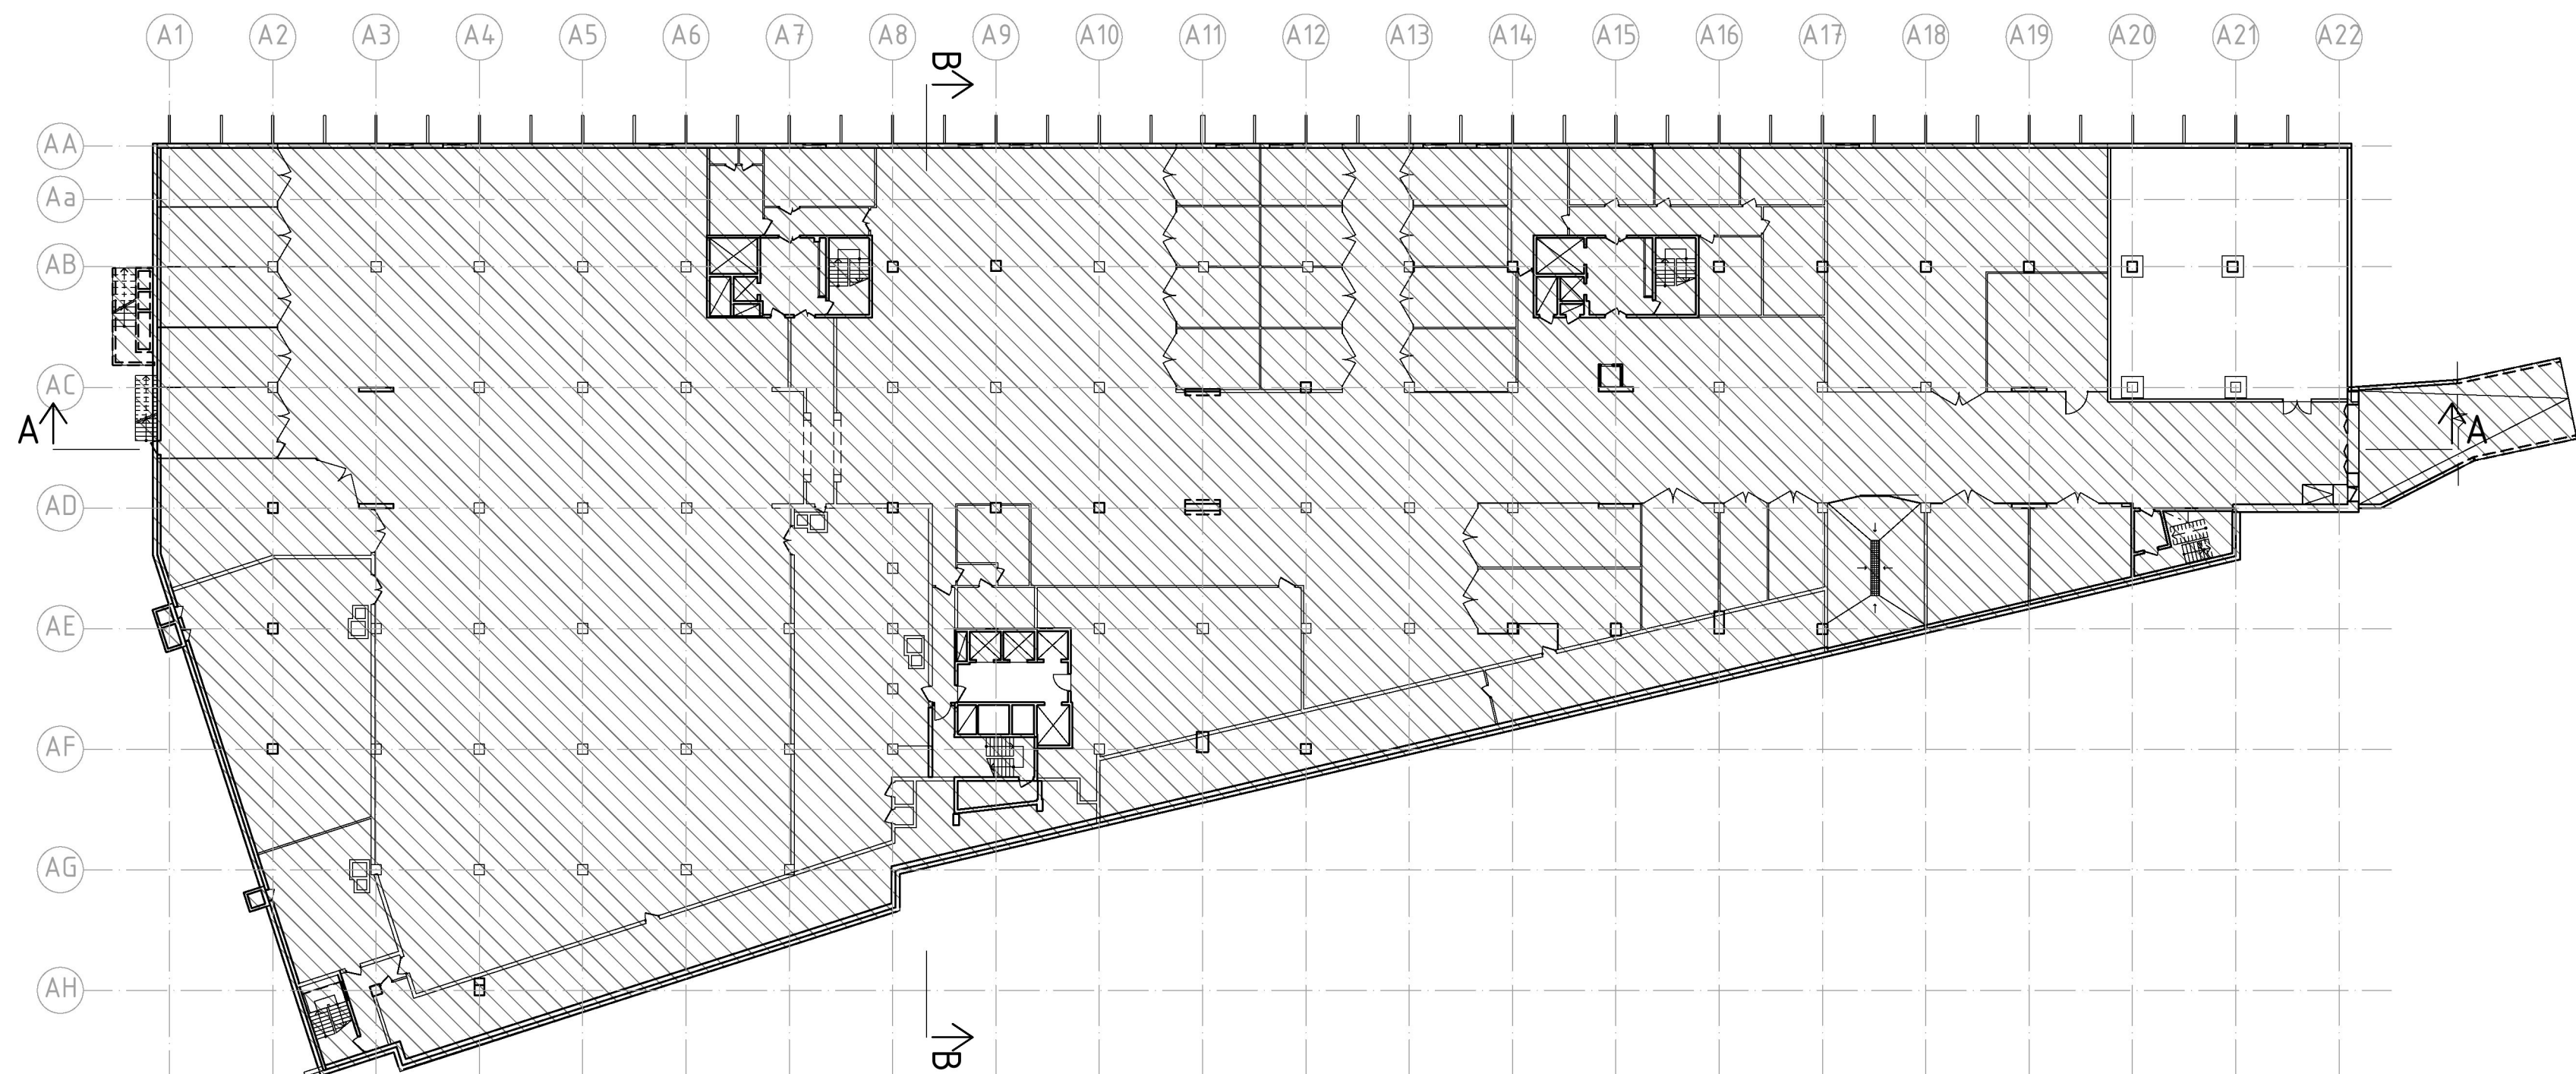

PLAN 1

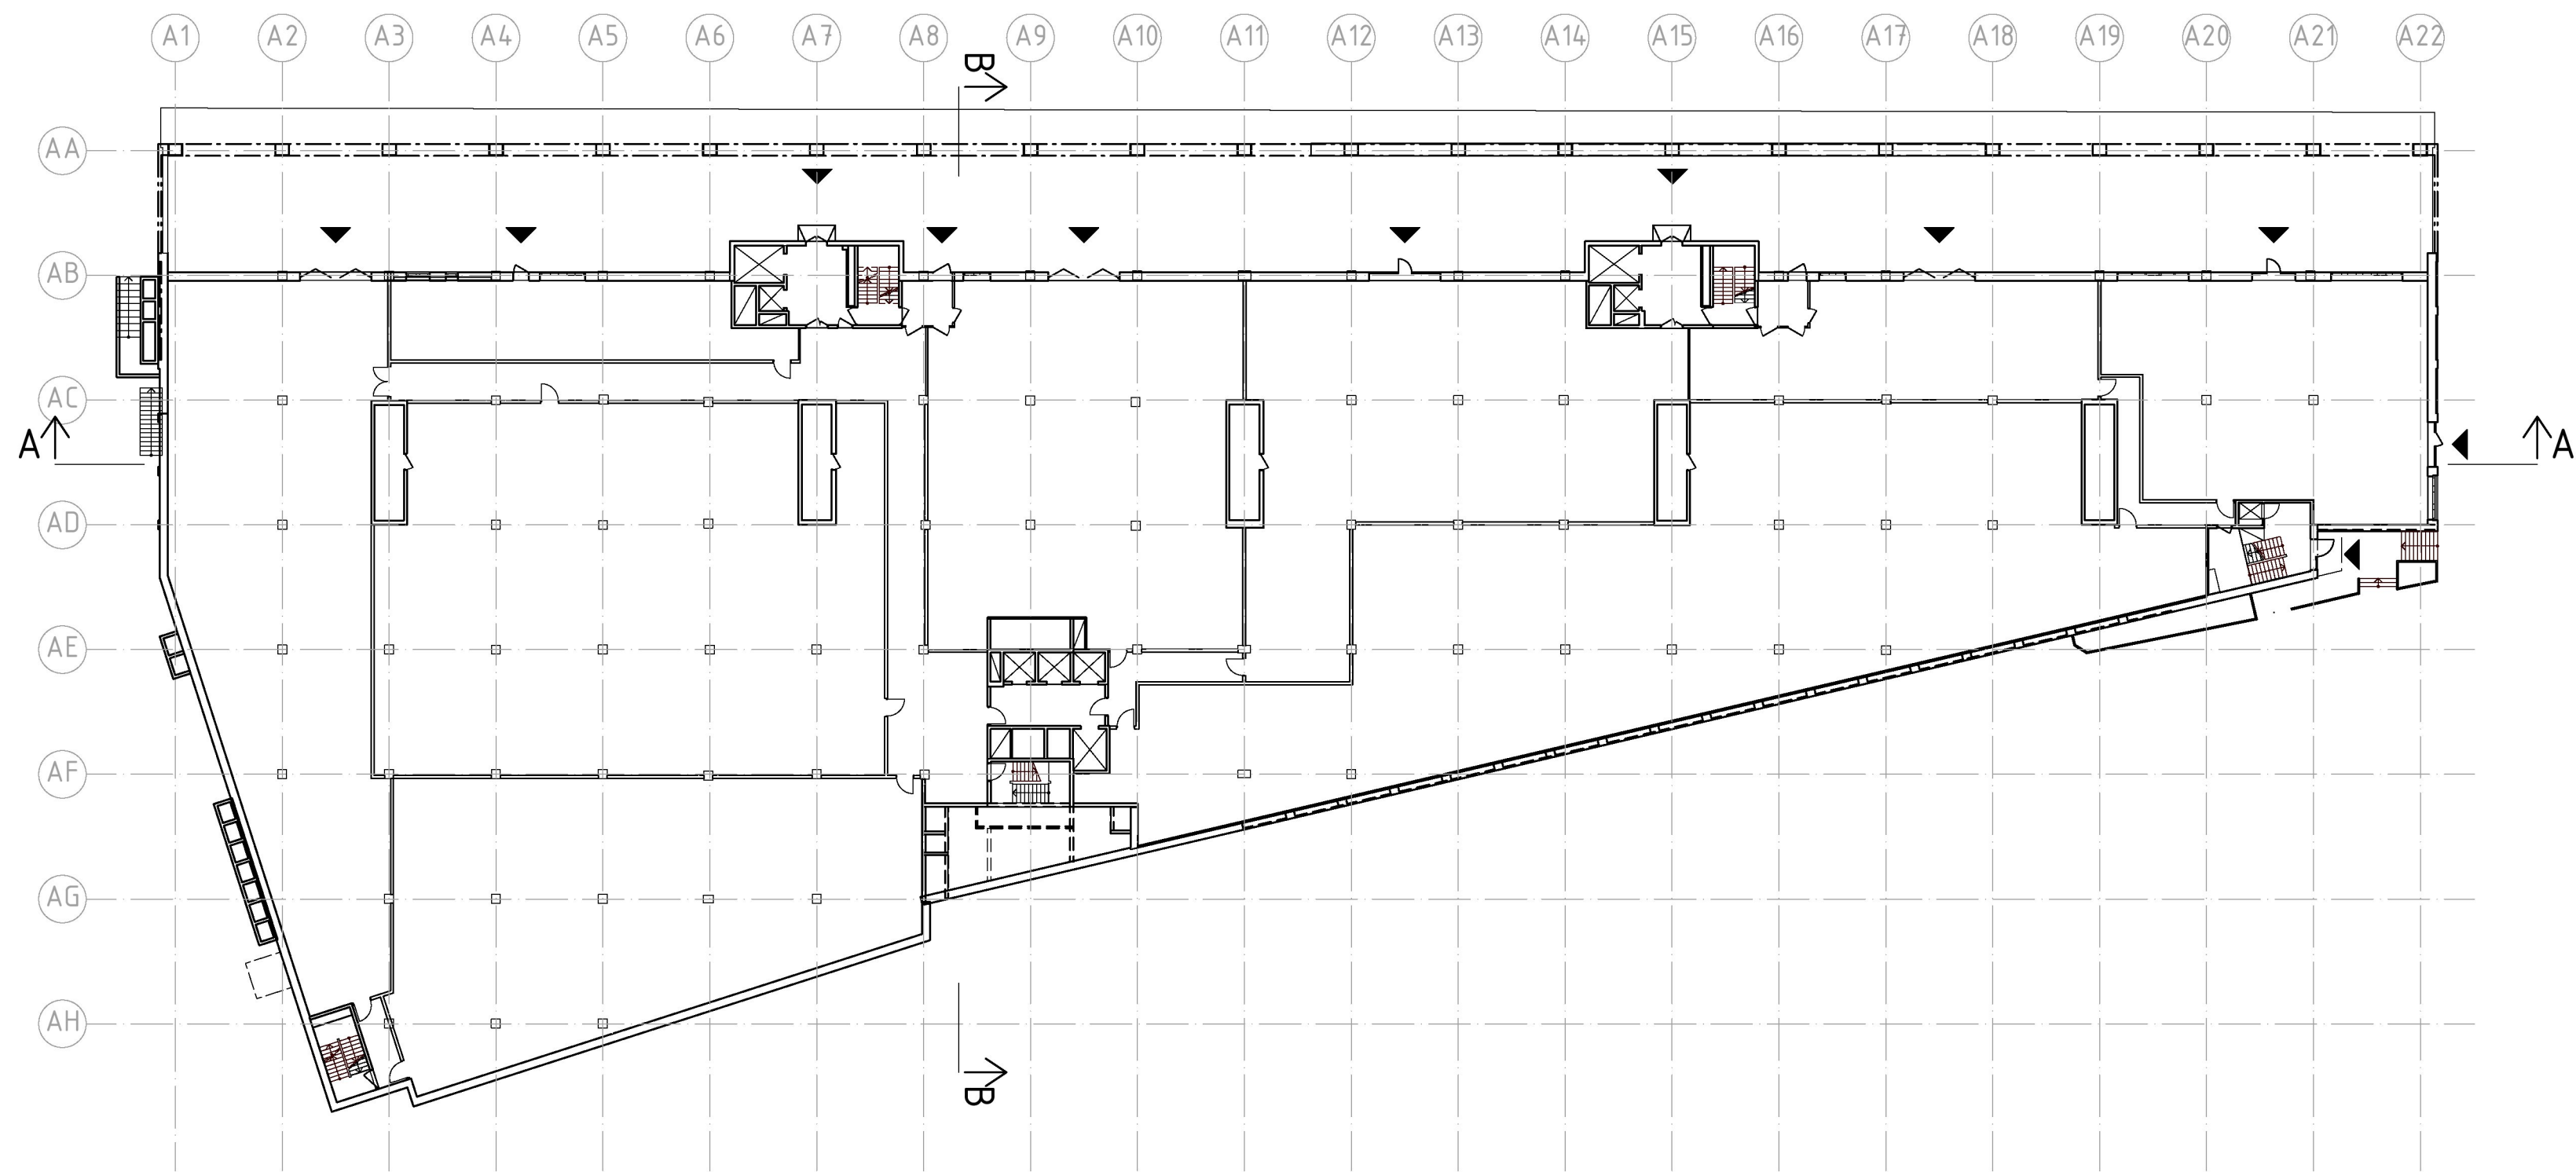

PLAN 2

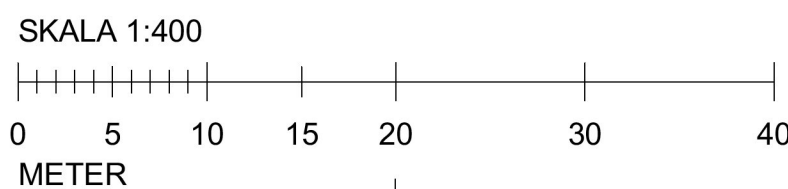

## FÖRKLARINGAR


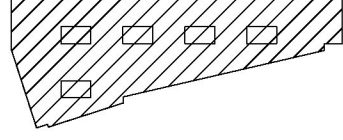


MÅTT ANGES I MILLIMETER  
PLUSHÖJDER ANGES I METER

- INGÅR EJ I BYGGLOV
- OMRÅDE FÖR EV. RÖKLUCKOR
- ENTRÉ
- HISS
- SCHAKT/ÖPPNING I BJÄLKLAG
- BERÖRD DEL

## FÖRESKRIFTER

## HÄNVISNINGAR

SEKTIONSRTN. A-40.2-0001

BET	ÄNDRING AVSER	DATUM	Sign.
BYGGLOVSHANDLING			
KV. LYBECK 2			
<div></div>			
<div>CapMan    Strategisk Arkitektur</div>			
A	STRATEGISK ARKITEKTUR, 08-586 176 00		
Br	BENGT DAHLGREN BRAND & RISK AB, 08-588 88 100		
E	BENGT DAHLGREN STOCKHOLM AB, 08-588 88 100		
K	CSE COMPETENCE, 0708-95 48 00		
V	BENGT DAHLGREN STOCKHOLM AB, 08-588 88 100		
UPPDRAG NR	RITAD AV	HANDLÄGGARE	
18-1372	EG	A HARGREAVES	
DATUM	ANSVARIG		
2020-04-17	K LÖNN		
ÖVERSIKTSPLANER			
PLAN 1,2			
SKALA A1/A3	NUMMER	BET	
1:400 / 1:800	A-40.1-0001		