A-40.1-0014

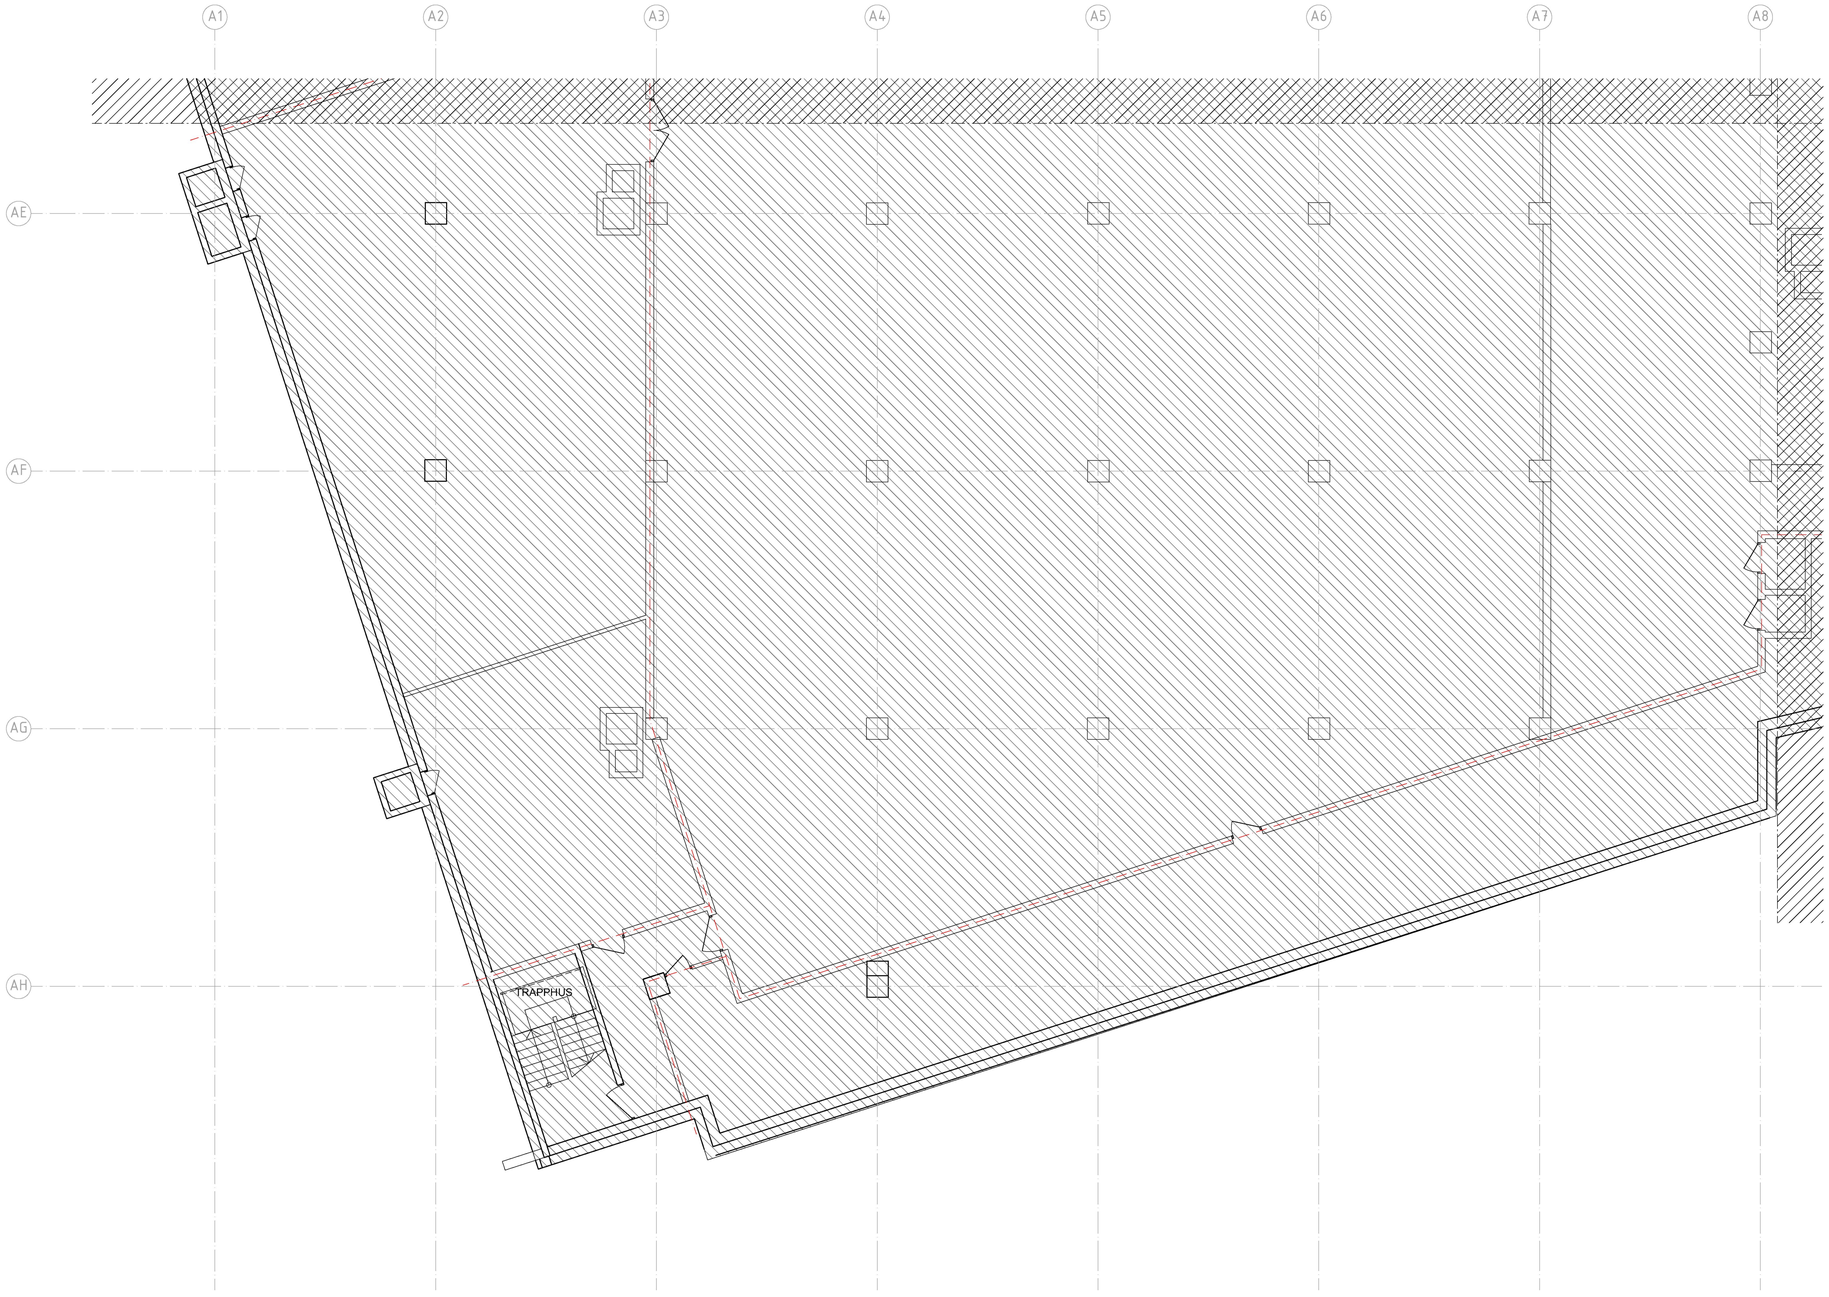

FÖRKLARINGAR

MÅTT ANGES I MILLIMETER
PLUSHÖJDER ANGES I METER

INGÅR EJ I BYGGLOV

OMRÅDE FÖR EV. RÖKLUCKOR

ENTRÉ

HISS

SCHAKT/ÖPPNING I BJÄLKLAG

BERÖRD DEL

BRANDCELLSGRÄNS EI60

BRANDKLASSAT GLAS EI60

BRANDKLASSAT GLAS E30

THx TAKHUV

FÖRESKRIFTER

SAKVAROR ENL. V
TH1 = 2200x2200x2325 (BxDxH) [MM]
TH2 = 1800x1800x1920 (BxDxH) [MM]
TH3 = 1400x1400x1520 (BxDxH) [MM]
TH4 = JETHUV ø1950, HÖJD 1800 [MM]

BRANDCELLSGRÄNSER / BRANDKLASSNING ENL. B

HÄNVISNINGAR

SKALA 1:100

0 1 2 5 10
METER

BET	ÄNDRING AVSER	DATUM	Sign.

BYGGLOVSHANDLING

KV. LYBECK 2

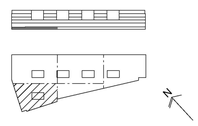

CapMan | Strategisk Arkitektur

A	STRATEGISK ARKITEKTUR, 08-586 176 00
Br	BENGT DAHLGREN BRAND & RISK AB, 08-588 88 100
E	BENGT DAHLGREN STOCKHOLM AB, 08-588 88 100
K	CSE COMPETENCE, 0708-95 48 00
V	BENGT DAHLGREN STOCKHOLM AB, 08-588 88 100

UPPDRAG NR	RITAD AV	HANDLÄGGARE
18-1372	EG	A HARGREAVES
DATUM	ANSVARIG	
2020-04-17	K LÖNN	

PLANER

PLAN 1, +1,62 - DEL 4

SKALA A1 / A3	NUMMER	BET
1:100 / 1:200	A-40.1-0014	

PLO: 2020-04-17 13:07

BIM Server: SABIM5 - BIM Server 21/CapMan BL/18_1372_Kv_Lybeck_BL

Inkom till Stockholms stadsbyggnadskontor - 2020-04-23, Dnr 2020-06238