

A-40.2-0001

FÖRKLARINGAR


MÅTT ANGES I MILLIMETER
PLUSHÖJDER ANGES I METER
HÖJDER ENLIGT RH2000

ÄNDRING I FASAD ENLIGT
BYGGLOV/
DIARIENR: 2019-10060


FÖRESKRIFTER

HÄNVISNINGAR


HANDLINGSFÖRTECKNING

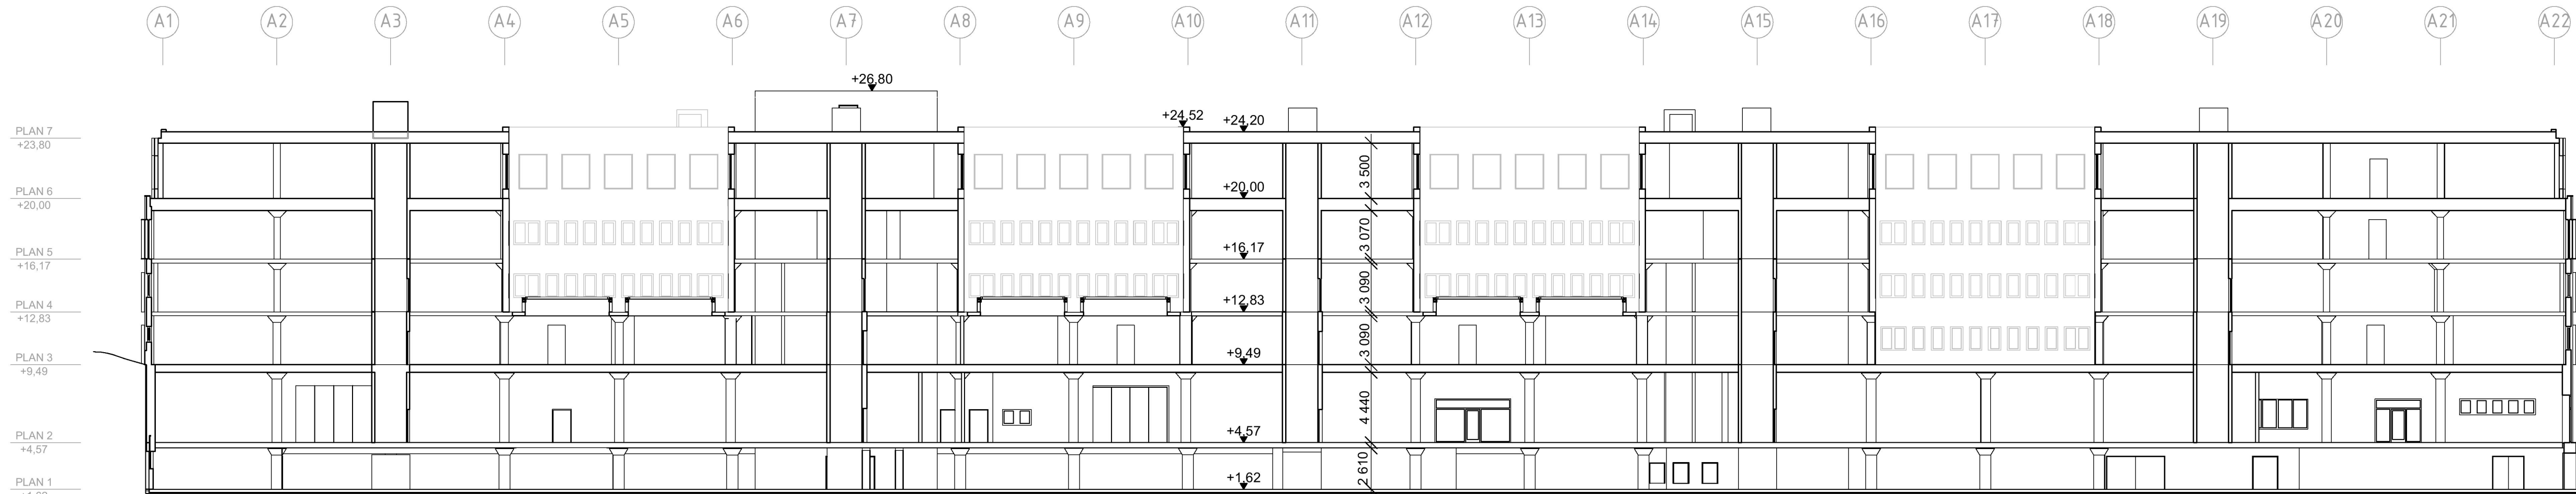



SEKTION A-A

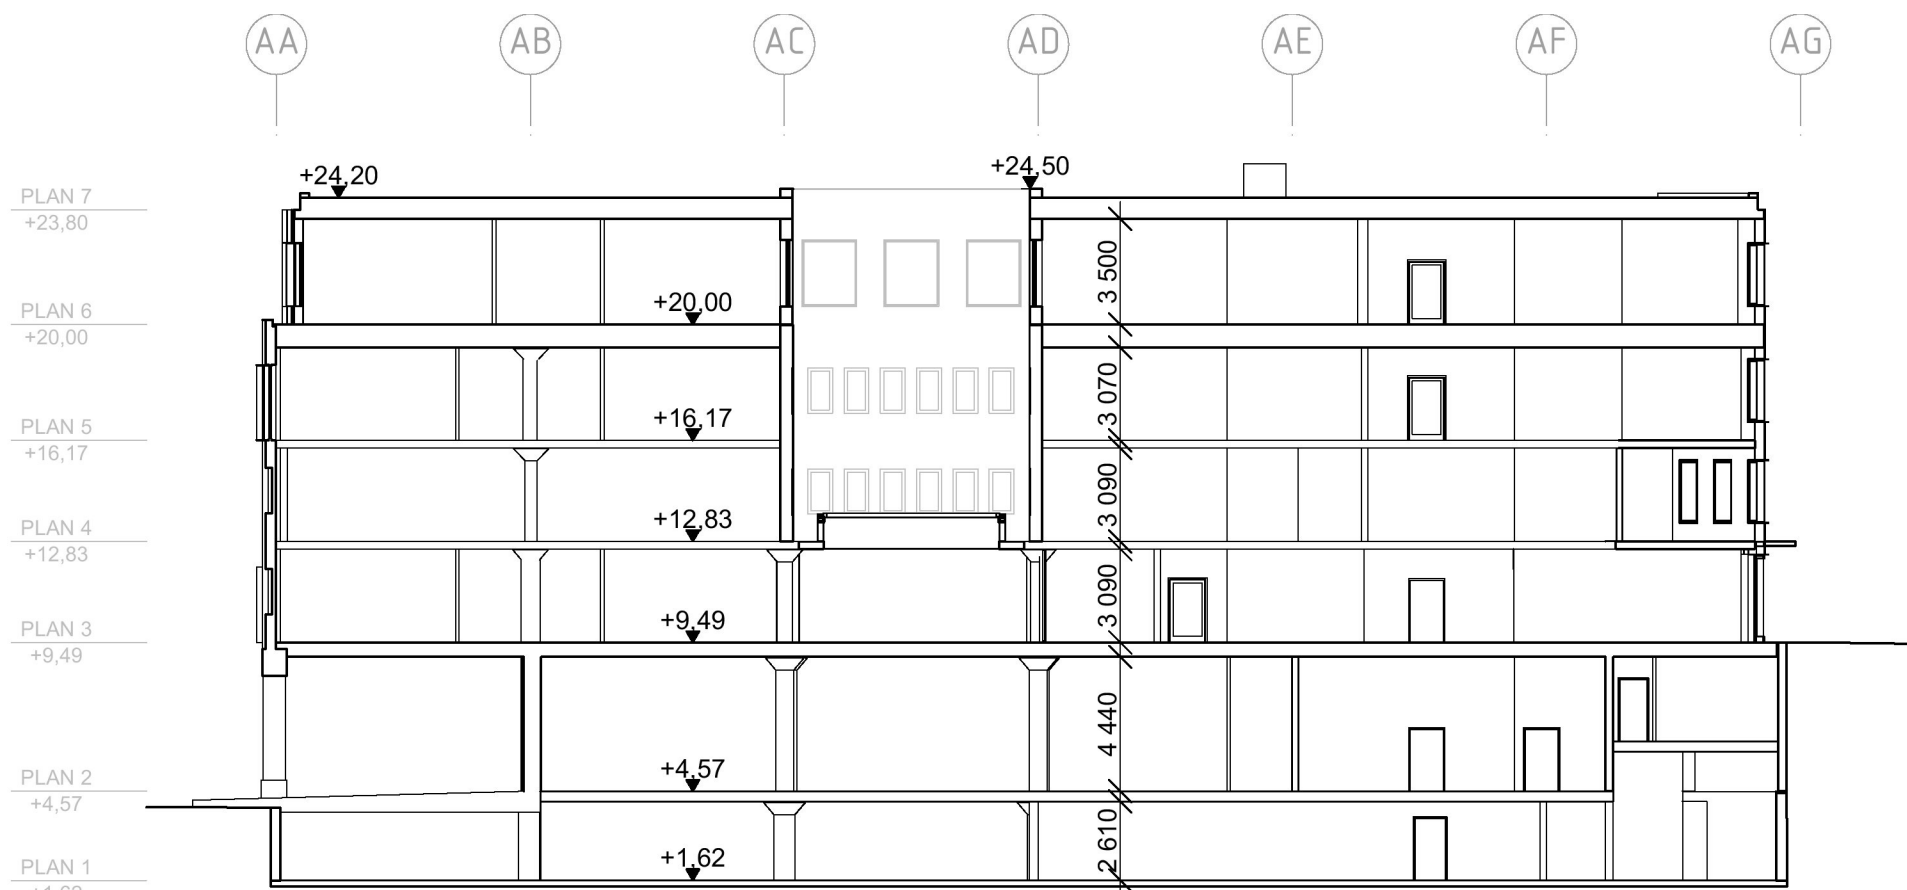

SEKTION B-B

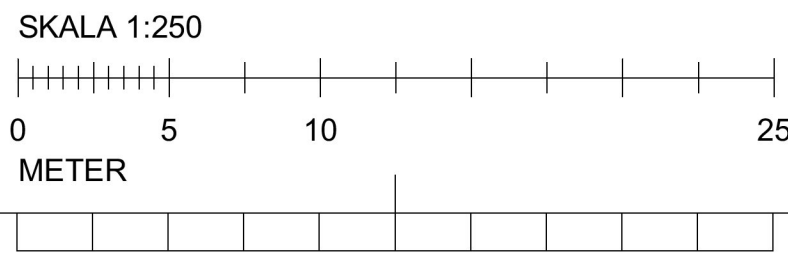

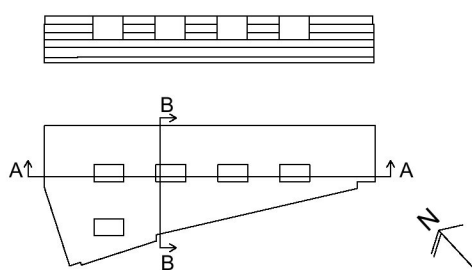BET	ÄNDRING AVSER	DATUM	Sign.
BYGGLOVSHANDLING			
KV. LYBECK 2			
			
<div>CapMan  Strategisk Arkitektur</div>			
(A)	STRATEGISKARKITEKTUR, 08-586 176 00		
Br	BENGT DAHLGREN BRAND & RISK AB, 08-588 88 100		
E	BENGT DAHLGREN STOCKHOLM AB, 08-588 88 100		
K	CSE COMPETENCE, 0708-95 48 00		
V	BENGT DAHLGREN STOCKHOLM AB, 08-588 88 100		
UPPDRAG NR	RITAD AV	HANDLÄGGARE	
18-1372	HM	A HARGREAVES	
DATUM	ANSVARIG		
2020-04-17	K LÖNN		
SEKTIONER			
SEKTION A-A, B-B			
SKALA A1/A3	NUMMER	BET	
1:250 / 1:500	A-40.2-0001		