



A-42.2-0004



ELEVATION

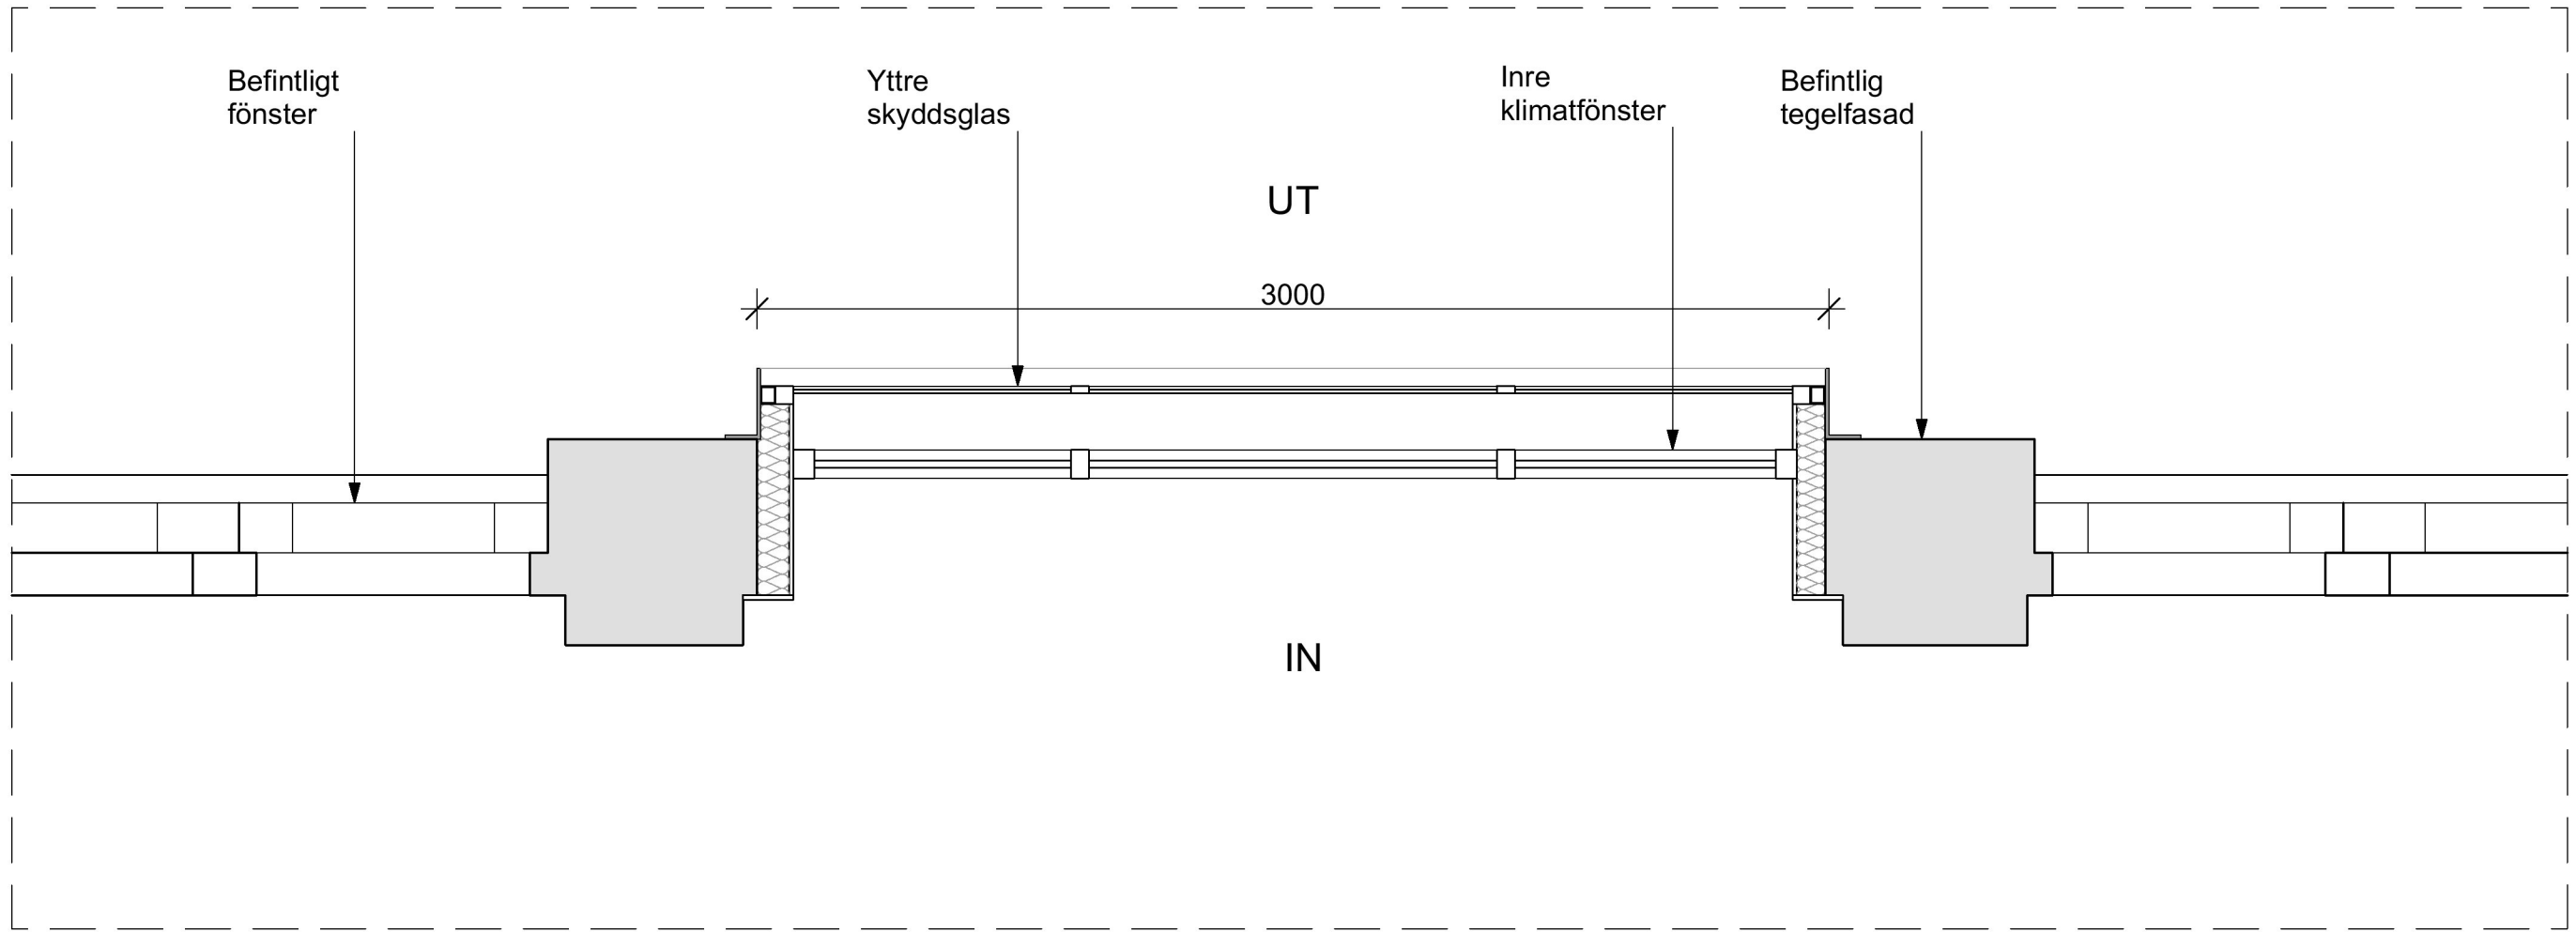

PLAN

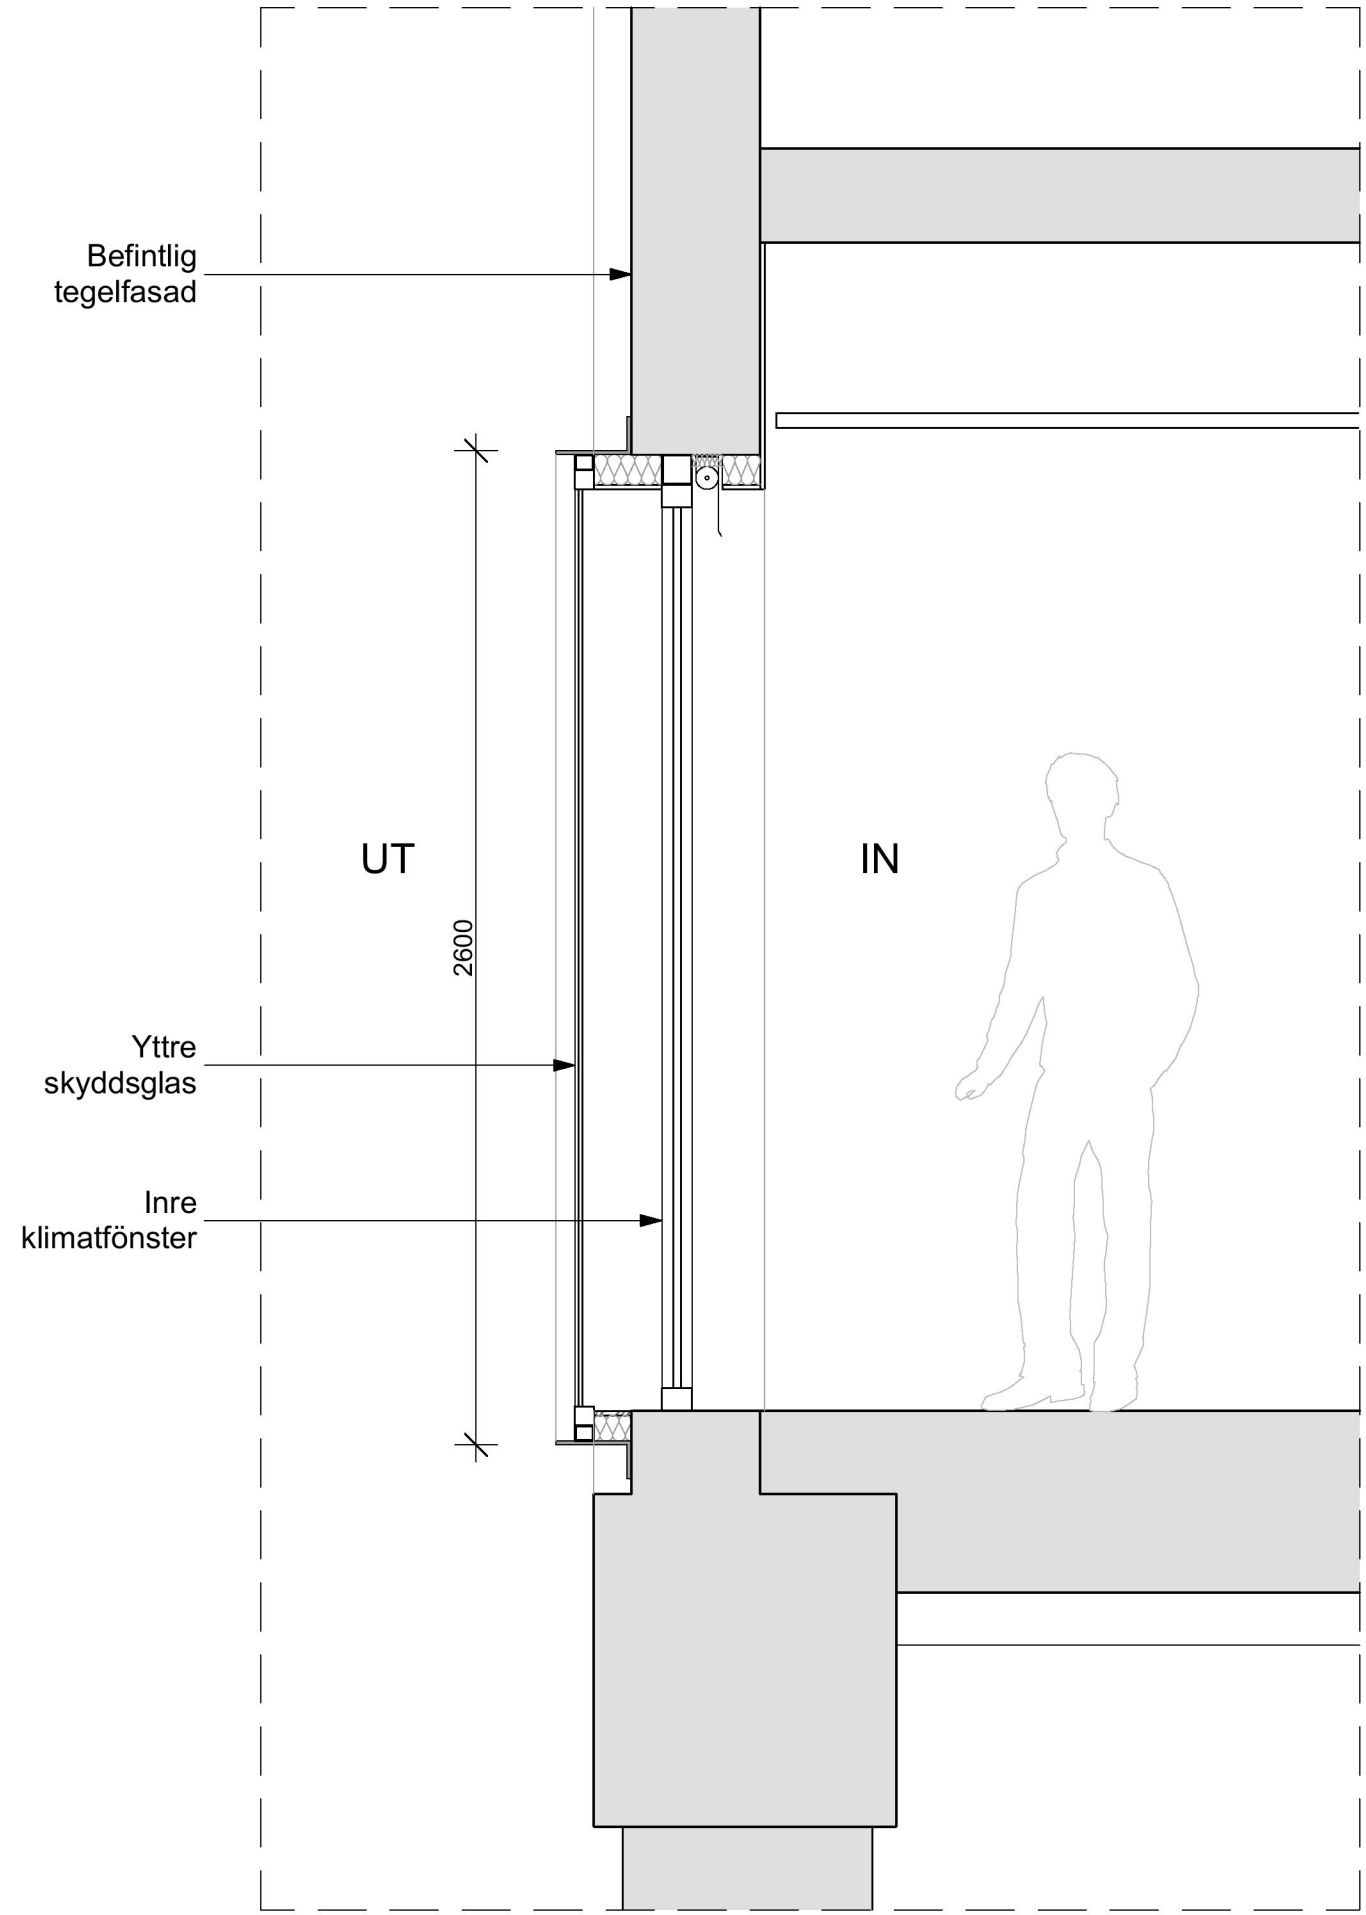

SEKION



FÖRKLARINGAR

ALLA MÅTT ANGES I MILIMETER (MM) OM INTE ANNAT ANGES. PLUSHÖJDER AVSER FÄRDIGT GÖLV

FÖRESKRIFTER

HÄNVISNINGAR

SE ALLA PLANRITN.
SEKTIONRITN. A-40-2-0001
FASADRITN. A-40-3-0001

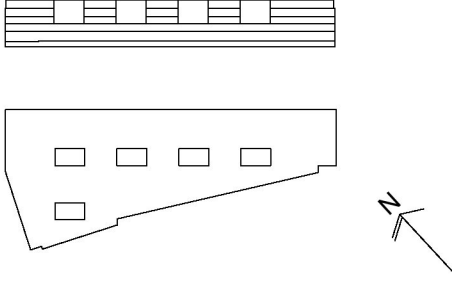BET	ÄNDRING AVSER	DATUM	Sign.
BYGGLOVSHANDLING			
KV. LYBECK 2			
			
<div>CapMan  Strategisk Arkitektur</div>			
(A)	STRATEGISK ARKITEKTUR, 08-586 176 00		
Br	BENGT DAHLGREN BRAND & RISK AB, 08-588 88 100		
E	BENGT DAHLGREN STOCKHOLM AB, 08-588 88 100		
K	CSE COMPETENCE, 0708-95 48 00		
V	BENGT DAHLGREN STOCKHOLM AB, 08-588 88 100		
UPPDRAG NR	RITAD AV	HANDLÄGGARE	
18-1372	VG	A HARGREAVES	
DATUM	ANSVARIG		
2020-04-17	K LÖNN		
YTTERVÄGGSSEKTIONER			
FASADDETALJ D, BURSPRÄK			
SKALA A1/A3	NUMMER	BET	
1:20 / 1:40	A-42.2-0004		