

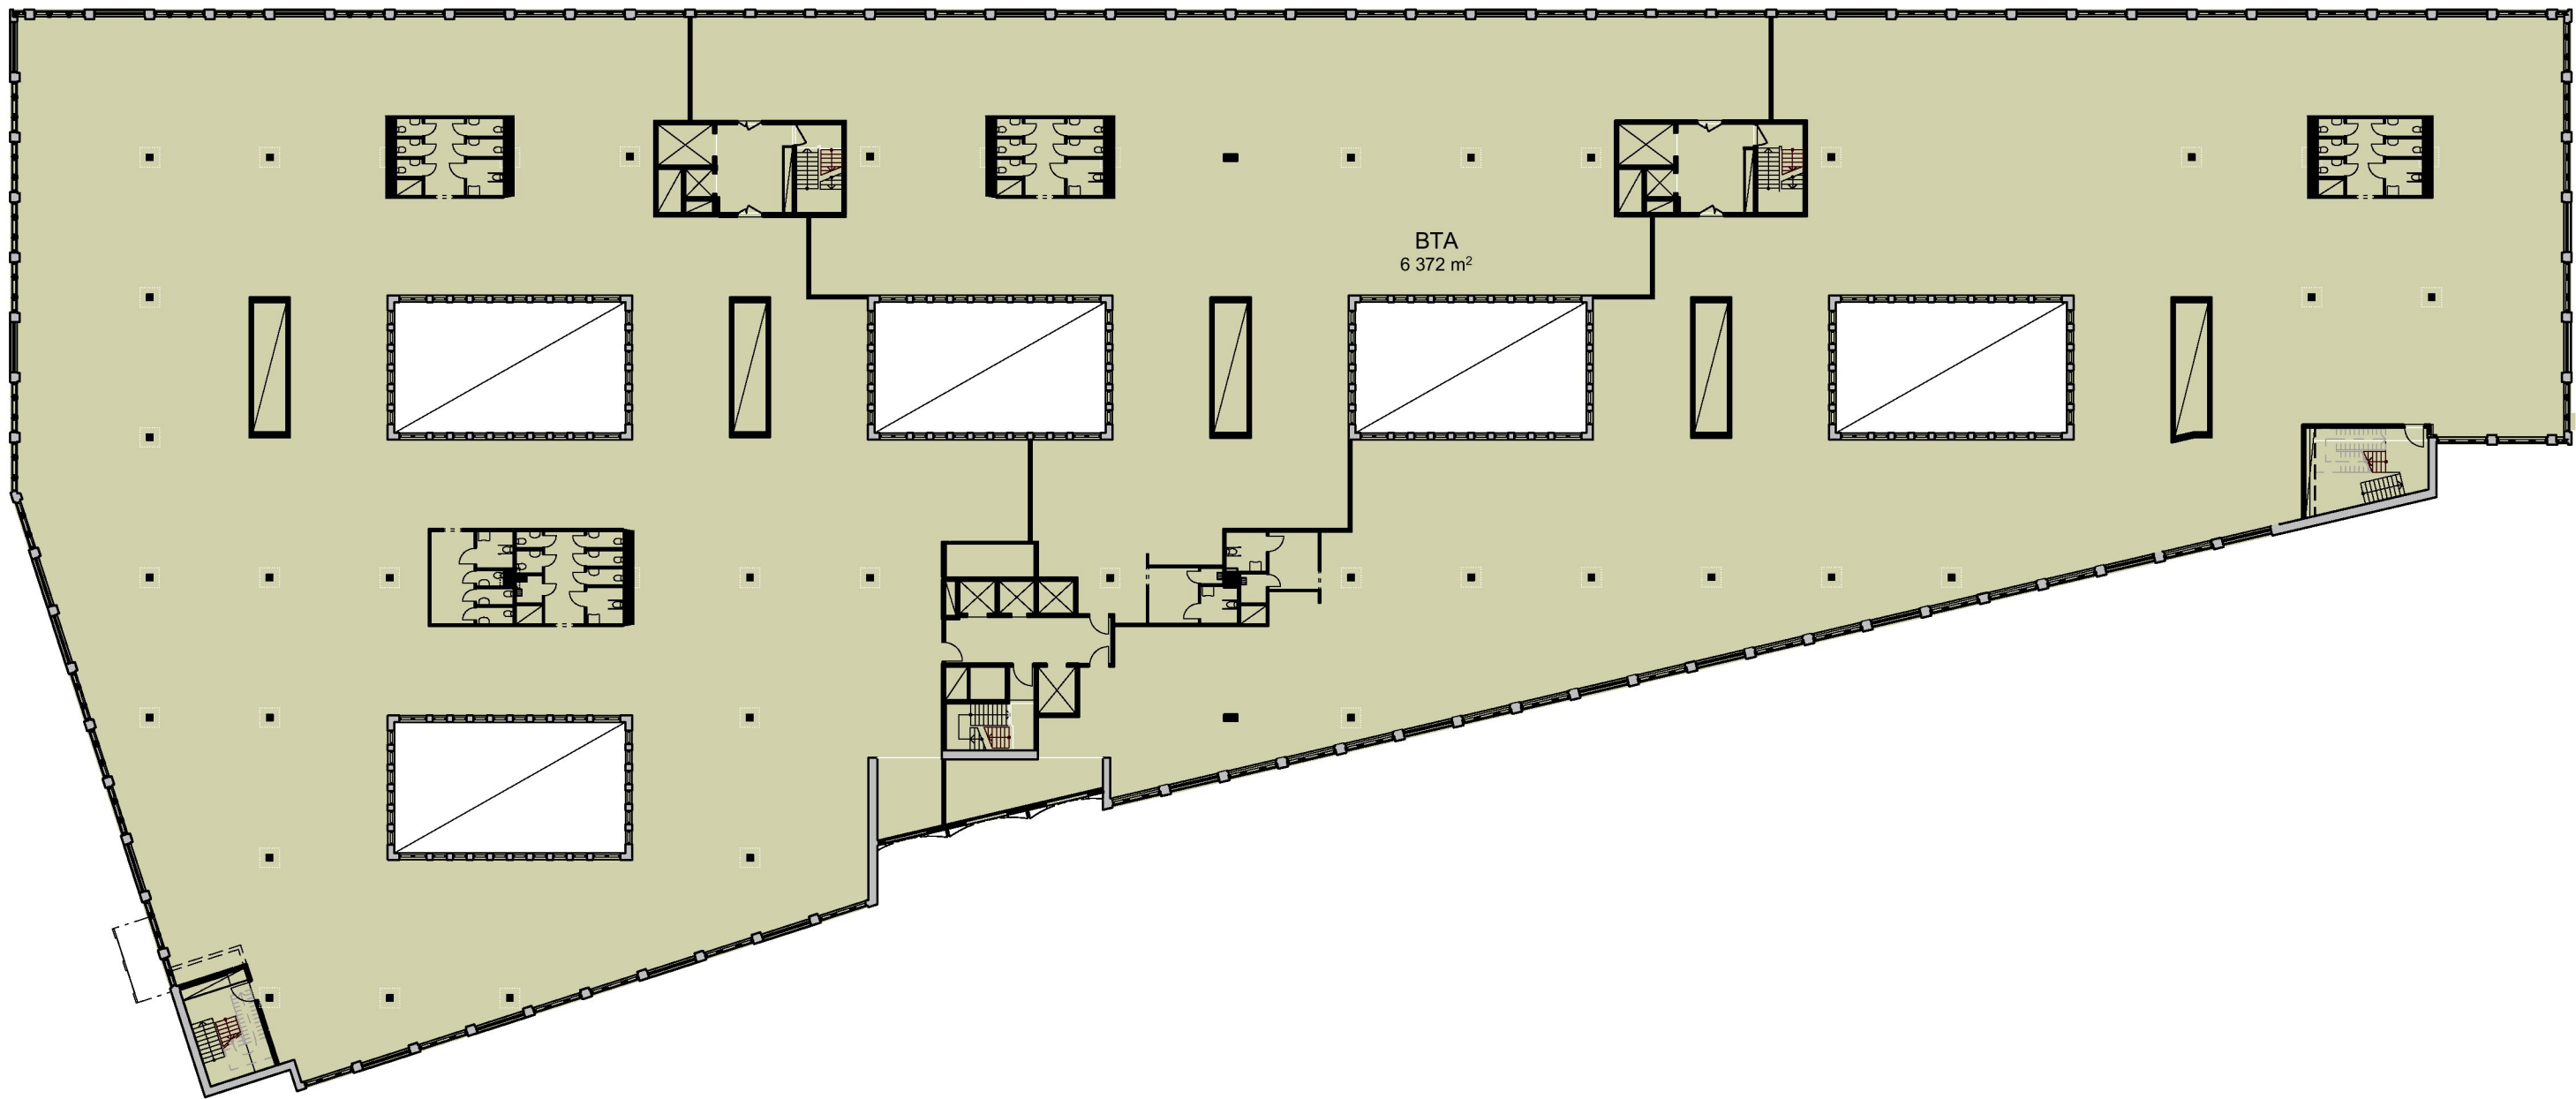


A-49.1-0003

PLAN 5

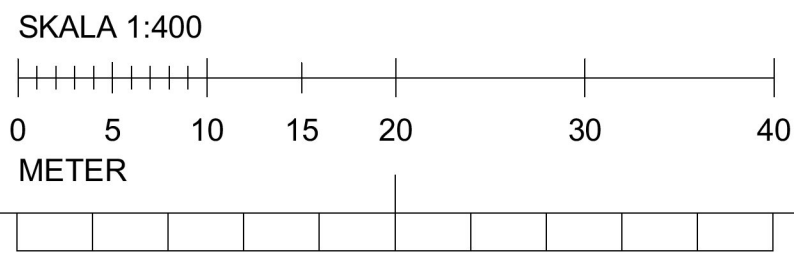


PLAN 6

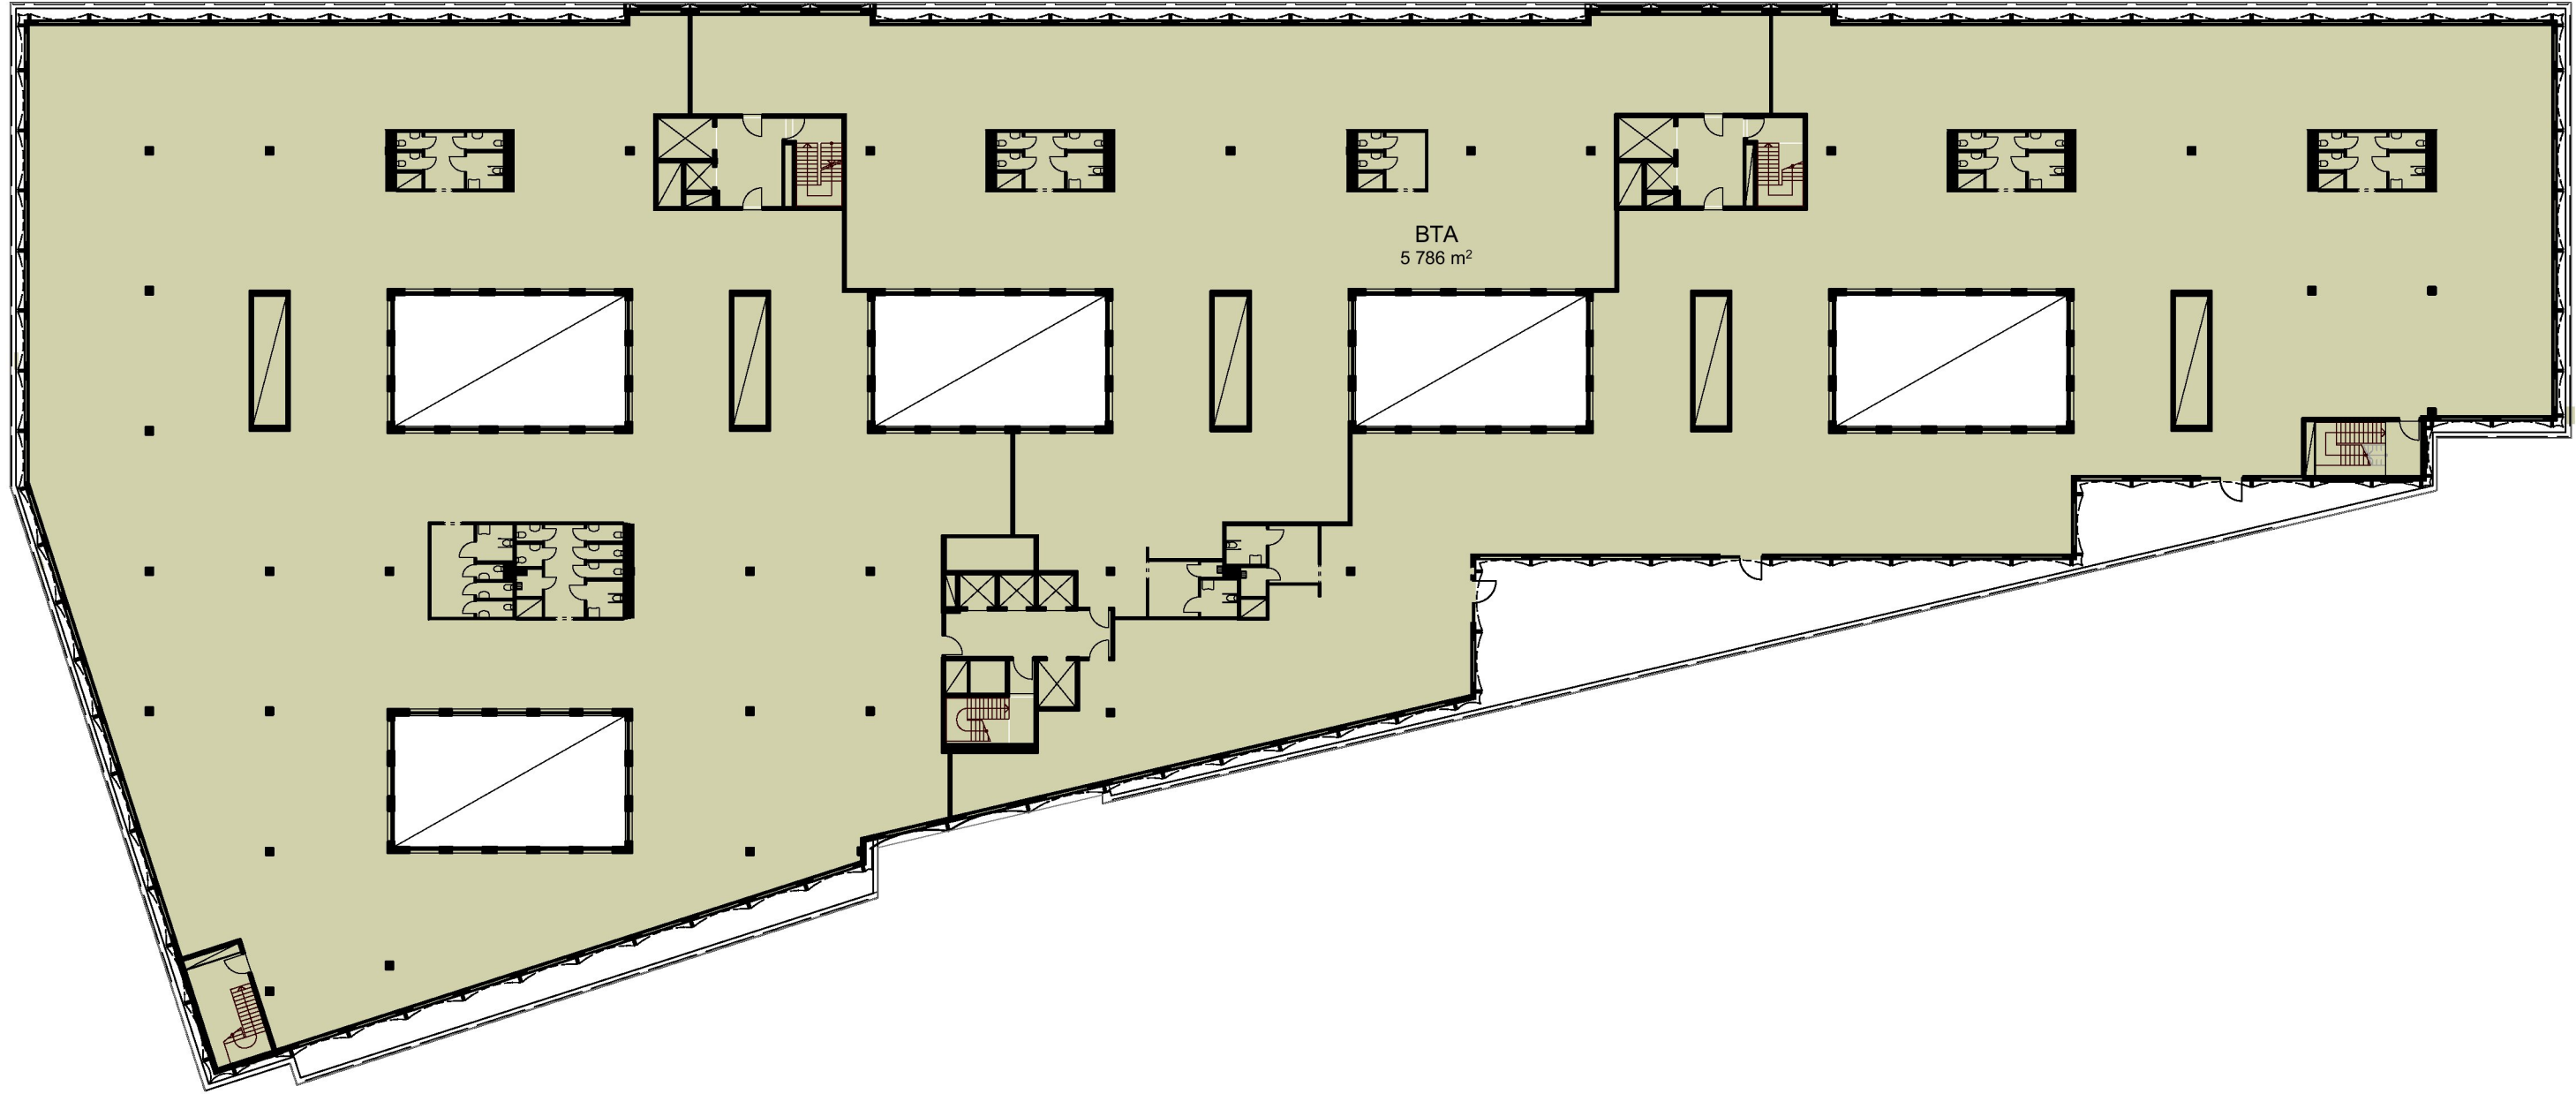

## FÖRKLARINGAR


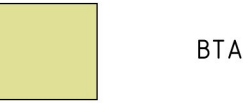


AREA ANGES I KVADRATMETER



## FÖRESKRIFTER

## HÄNVISNINGAR

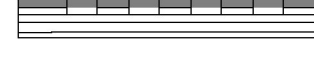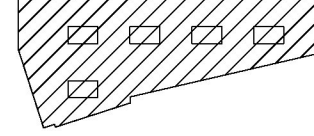SAMMANSTÄLLNING BTA		
BTA		
PLAN 1		6 888
PLAN 2		5 653
PLAN 3		6 916
PLAN 4		6 334
PLAN 5		6 372
PLAN 6		5 786
PLAN 7		66
		38 015 m²

BET	ÄNDRING AVSER	DATUM	Sign.
BYGGLOVSHANDLING			
KV. LYBECK 2			
<div>  </div>			
<div><div>CapMan</div><div>Strategisk Arkitektur</div></div>			
①	STRATEGISK ARKITEKTUR, 08-586 176 00		
Br	BENGT DAHLGREN BRAND & RISK AB, 08-588 88 100		
E	BENGT DAHLGREN STOCKHOLM AB, 08-588 88 100		
K	CSE COMPETENCE, 0708-95 48 00		
V	BENGT DAHLGREN STOCKHOLM AB, 08-588 88 100		
UPPDRAG NR	RITAD AV	HANDLÄGGARE	
18-1372	HM	A HARGREAVES	
DATUM	ANSVARIG		
2020-04-17	K LÖNN		
AREABERÄKNING			
AREABERÄKNING BTA - PLAN 5, 6			
SKALA A1/A3	NUMMER	BET	
1:400 / 1:800	A-49.1-0003		