



A-99.1-0004

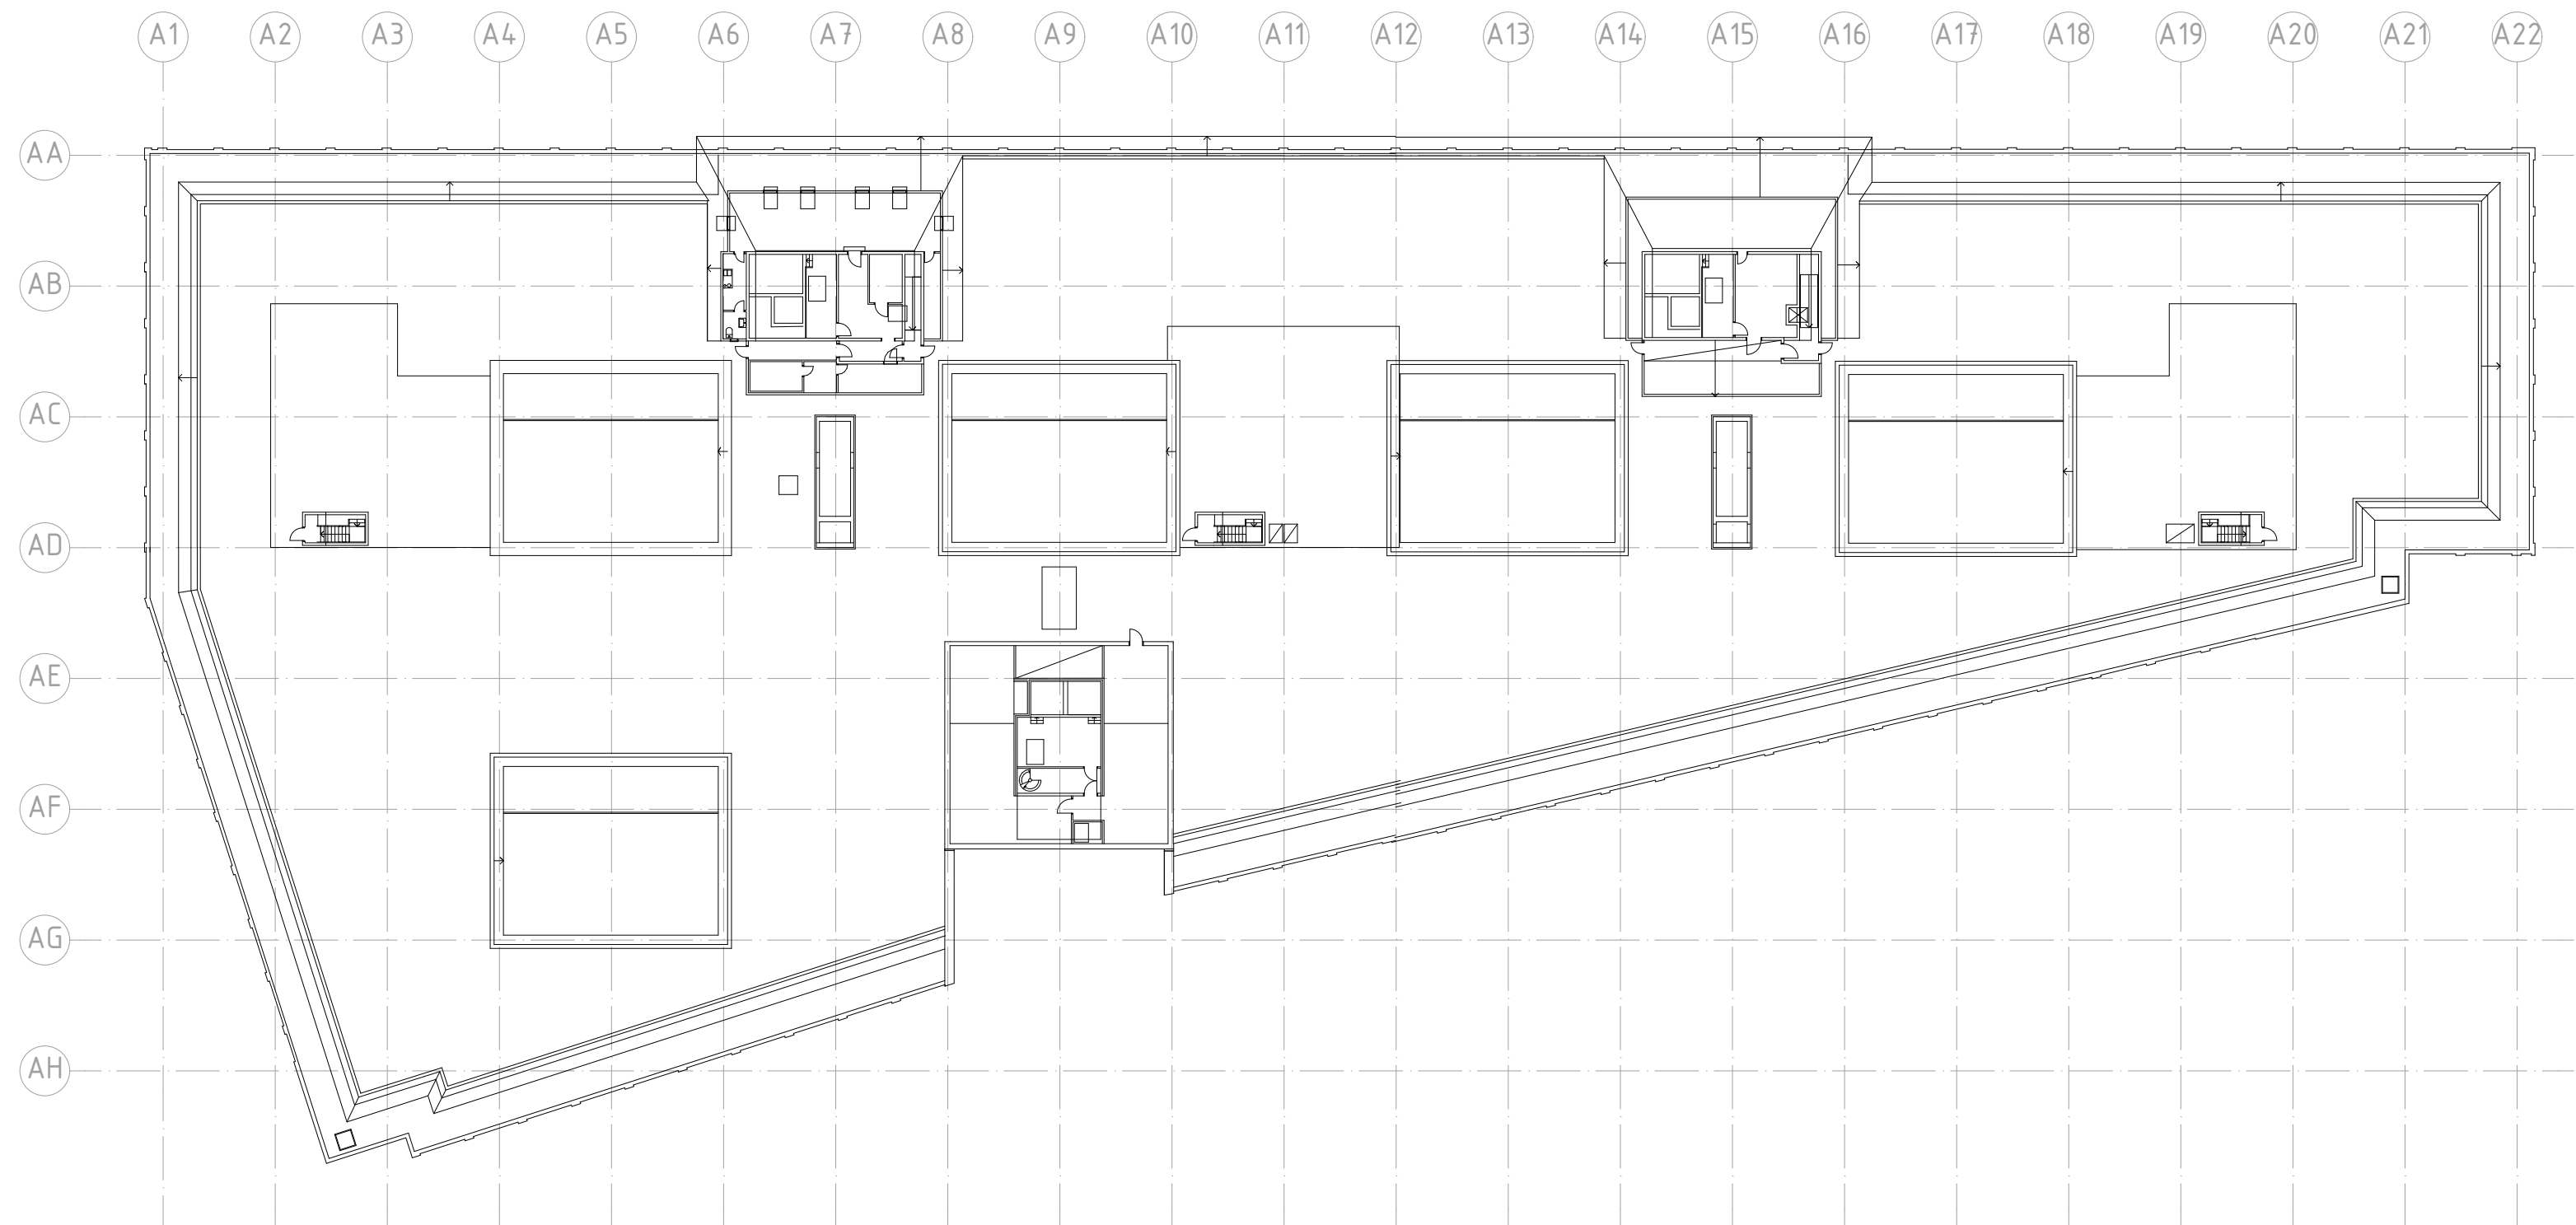


TAKPLAN

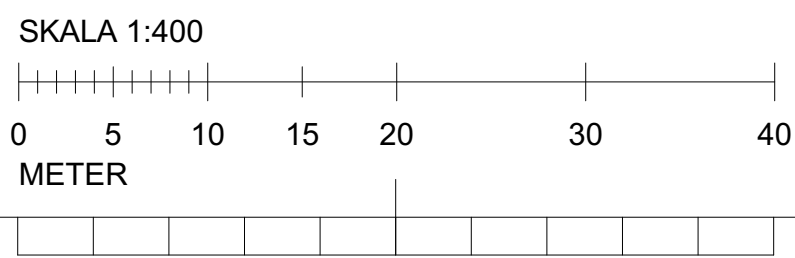

FÖRKLARINGAR

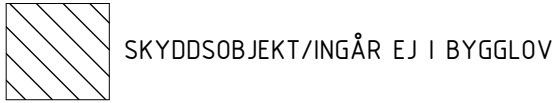

MÅTT ANGES I MILLIMETER
PLUSHÖJDER ANGES I METER



SKYDDSOBJEKT/INGÅR EJ I BYGGLOV

FÖRESKRIFTER

HÄNVISNINGAR

BET	ÄNDRING AVSER	DATUM	Sign.
INFORMATIONSHANDLING			
KV. LYBECK 2			
 			
(A)	STRATEGISK ARKITEKTUR, 08-586 176 00		
Br	BENGT DAHLGREN BRAND & RISK AB, 08-588 88 100		
E	BENGT DAHLGREN STOCKHOLM AB, 08-588 88 100		
K	CSE COMPETENCE, 0708-95 48 00		
V	BENGT DAHLGREN STOCKHOLM AB, 08-588 88 100		
UPPDRAG NR 18-1372		RITAD AV	HANDLAGGARE
DATUM 2020-04-17		ANSVARIG K LÖNN	A HARGREAVES
INFORMATIONSPLANER			
TAKPLAN			
SKALA A1/A3 1:400 / 1:800	NUMMER A-99.1-0004		BET