




A-99.1-0001

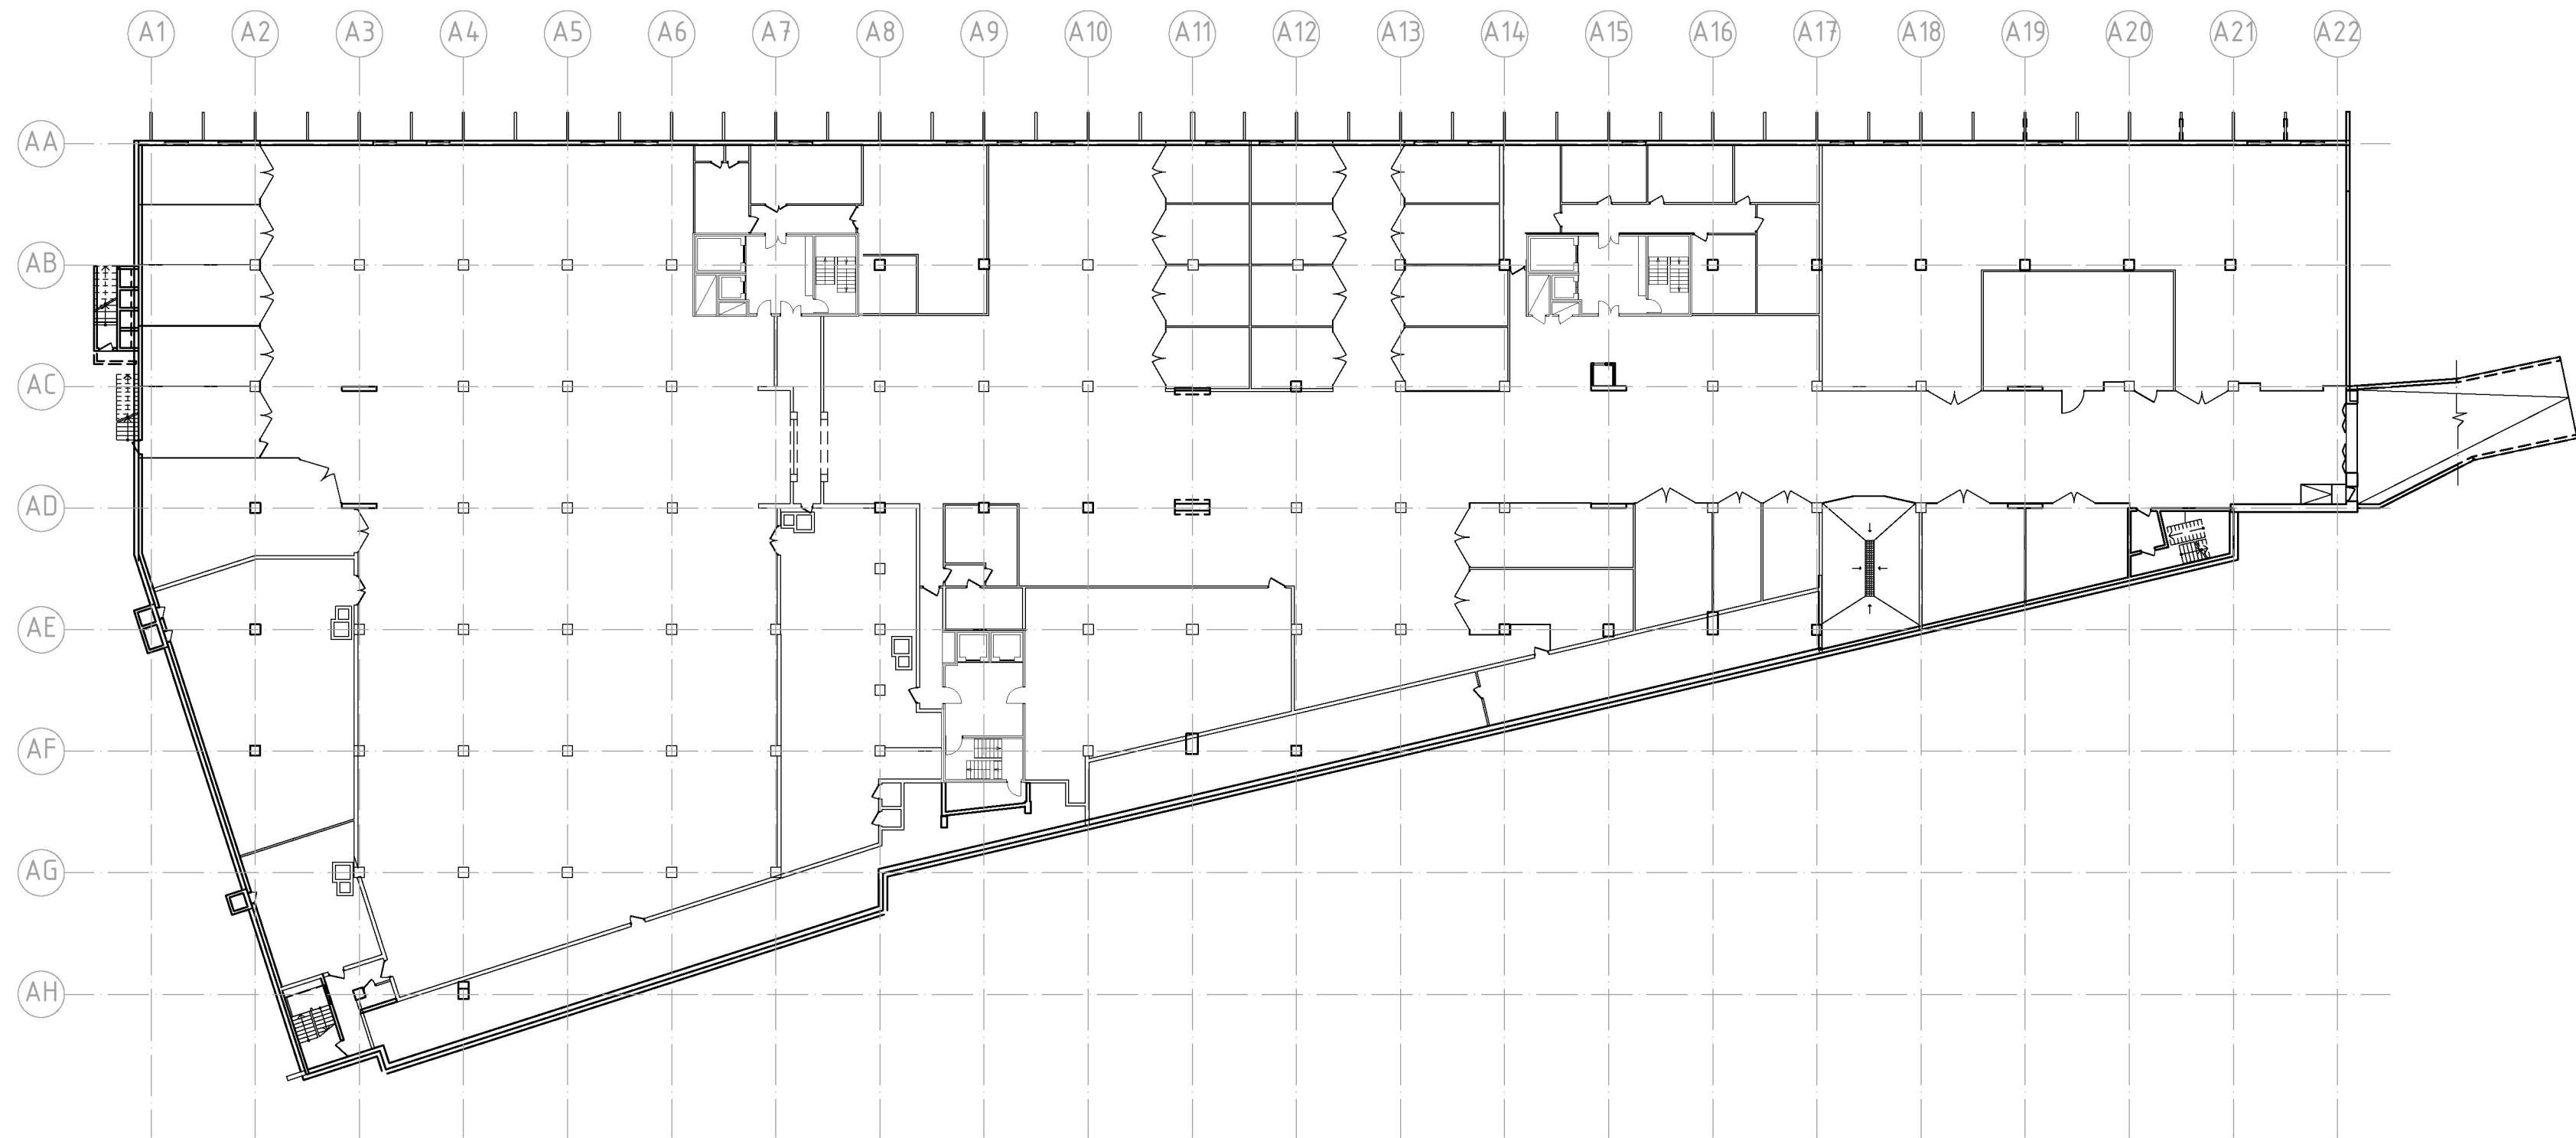

PLAN 1

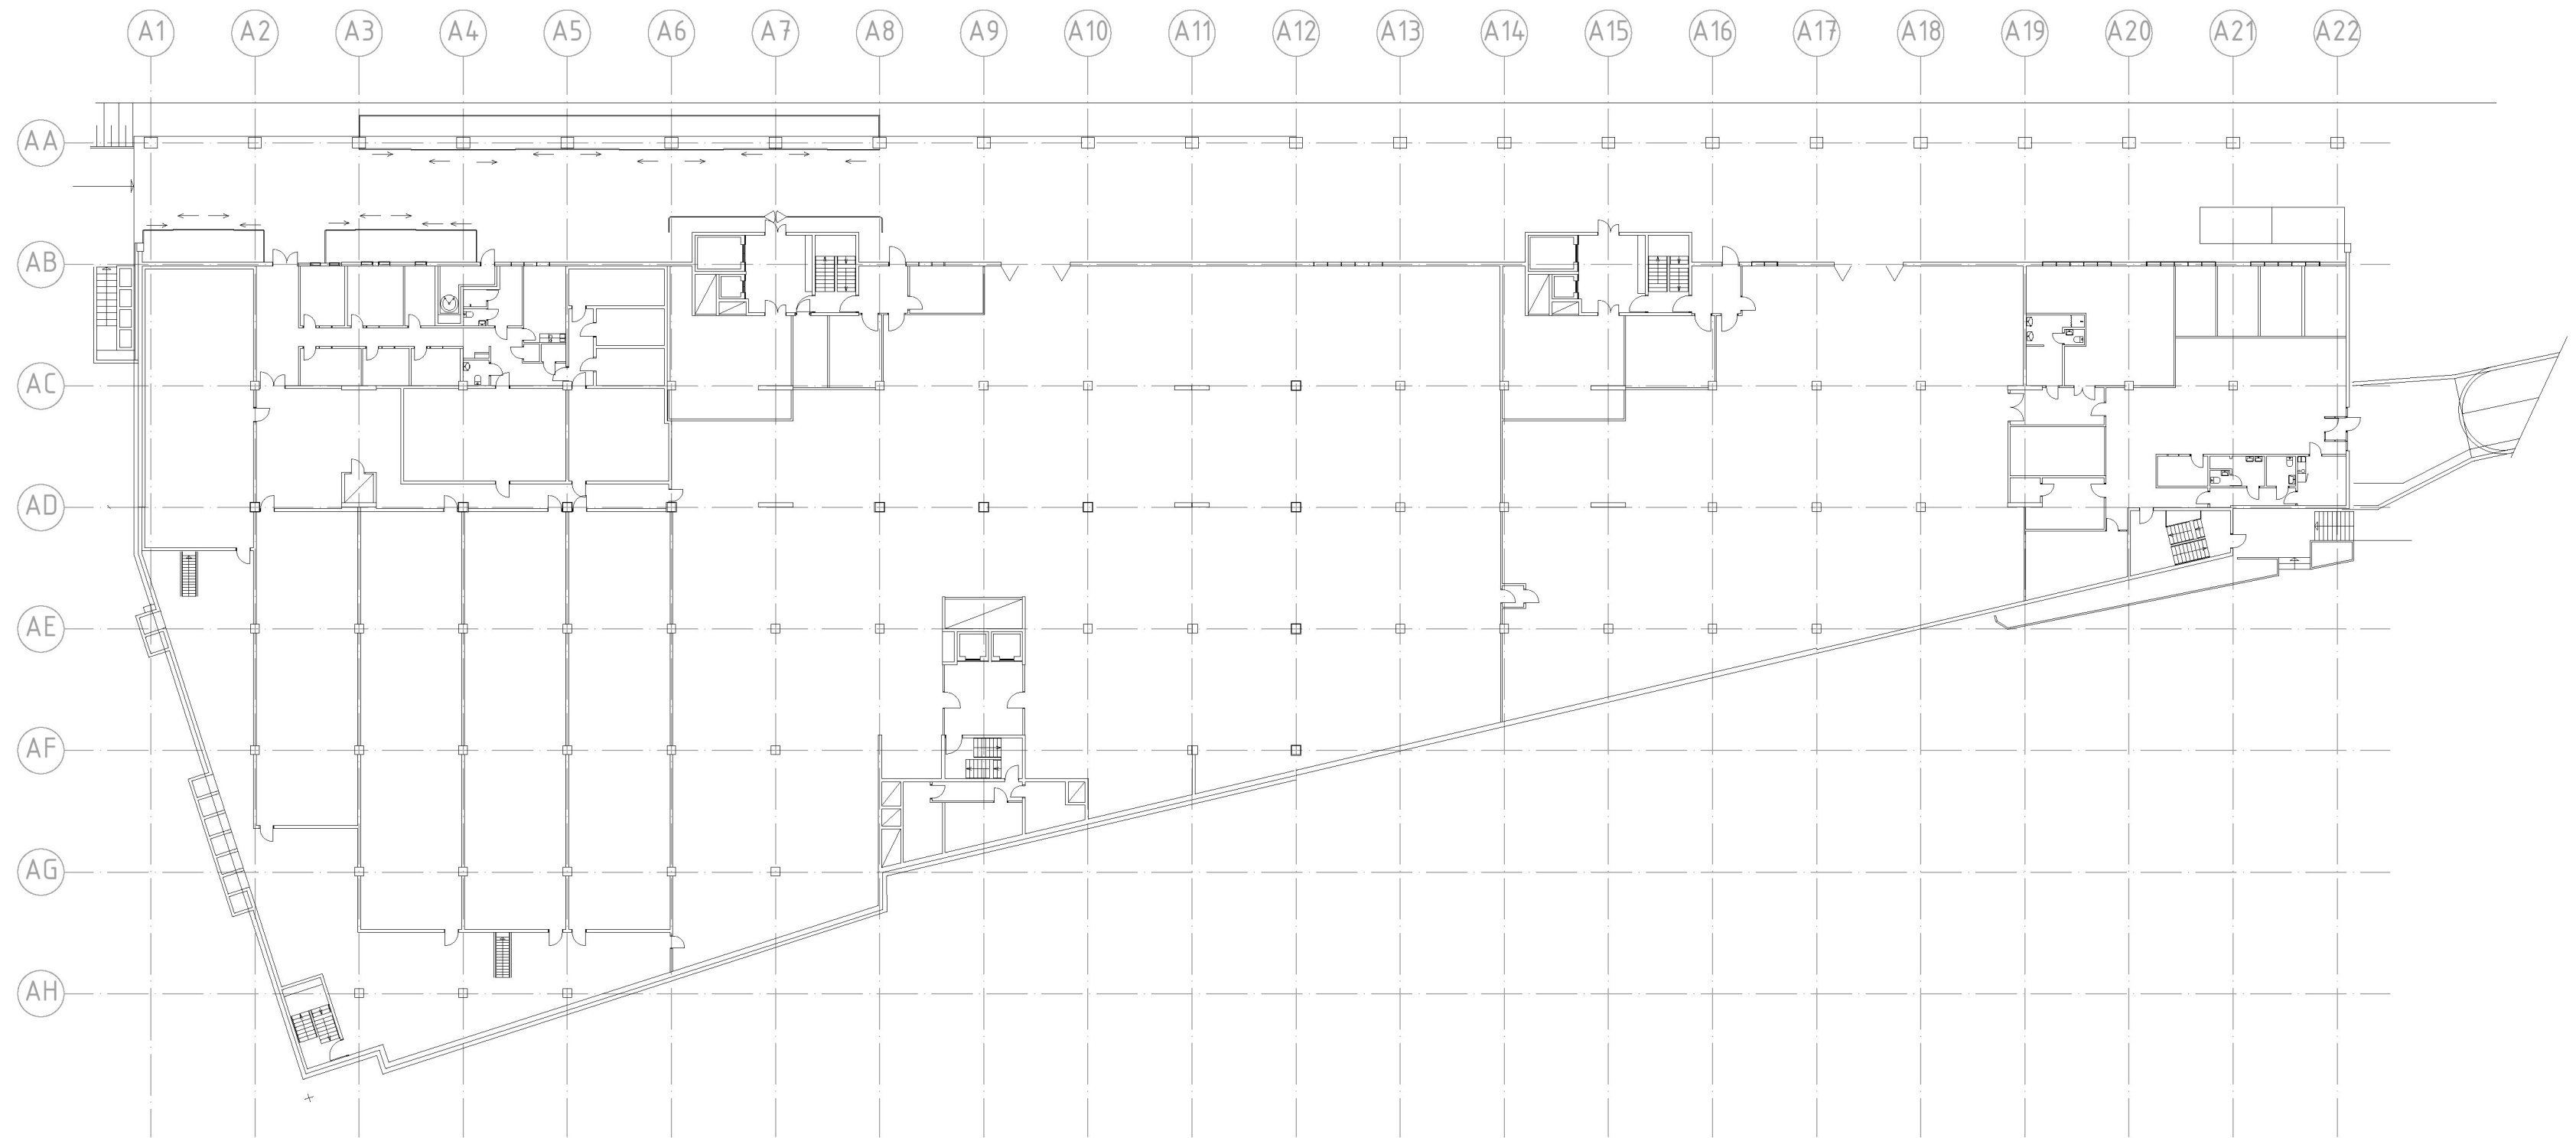

PLAN 2

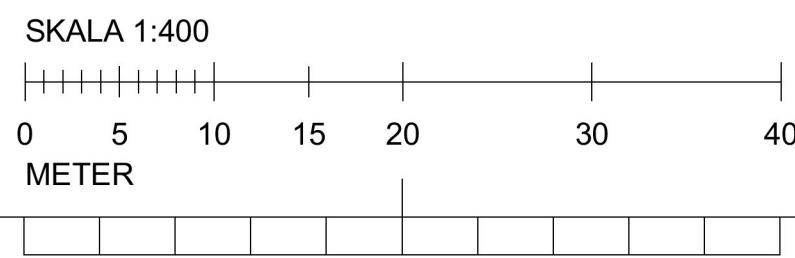

FÖRKLARINGAR



MÅTT ANGES I MILLIMETER
PLUSHÖJDER ANGES I METER



SKYDDSOBJEKT/INGÅR EJ I BYGGLOV

FÖRESKRIFTER

HÄNVISNINGAR

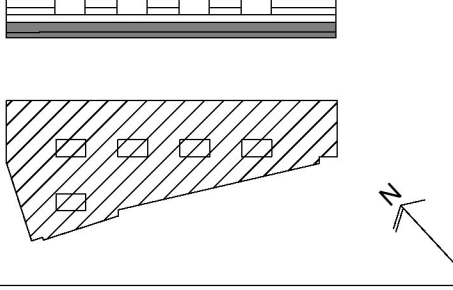BET	ÄNDRING AVSER	DATUM	Sign.
INFORMATIONSHANDLING			
KV. LYBECK 2			
			
<div>CapMan  Strategisk Arkitektur</div>			
(A)	STRATEGISK ARKITEKTUR, 08-586 176 00		
Br	BENGT DAHLGREN BRAND & RISK AB, 08-588 88 100		
E	BENGT DAHLGREN STOCKHOLM AB, 08-588 88 100		
K	CSE COMPETENCE, 0708-95 48 00		
V	BENGT DAHLGREN STOCKHOLM AB, 08-588 88 100		
UPPDRAG NR	RITAD AV	HANDLÄGGARE	
18-1372		A HARGREAVES	
DATUM	ANSVARIG		
2020-04-17	K LÖNN		
INFORMATIONSPLANER			
PLAN 1,2			
SKALA A1/A3	NUMMER	BET	
1:400 / 1:800	A-99.1-0001		