



A-99.1-0002

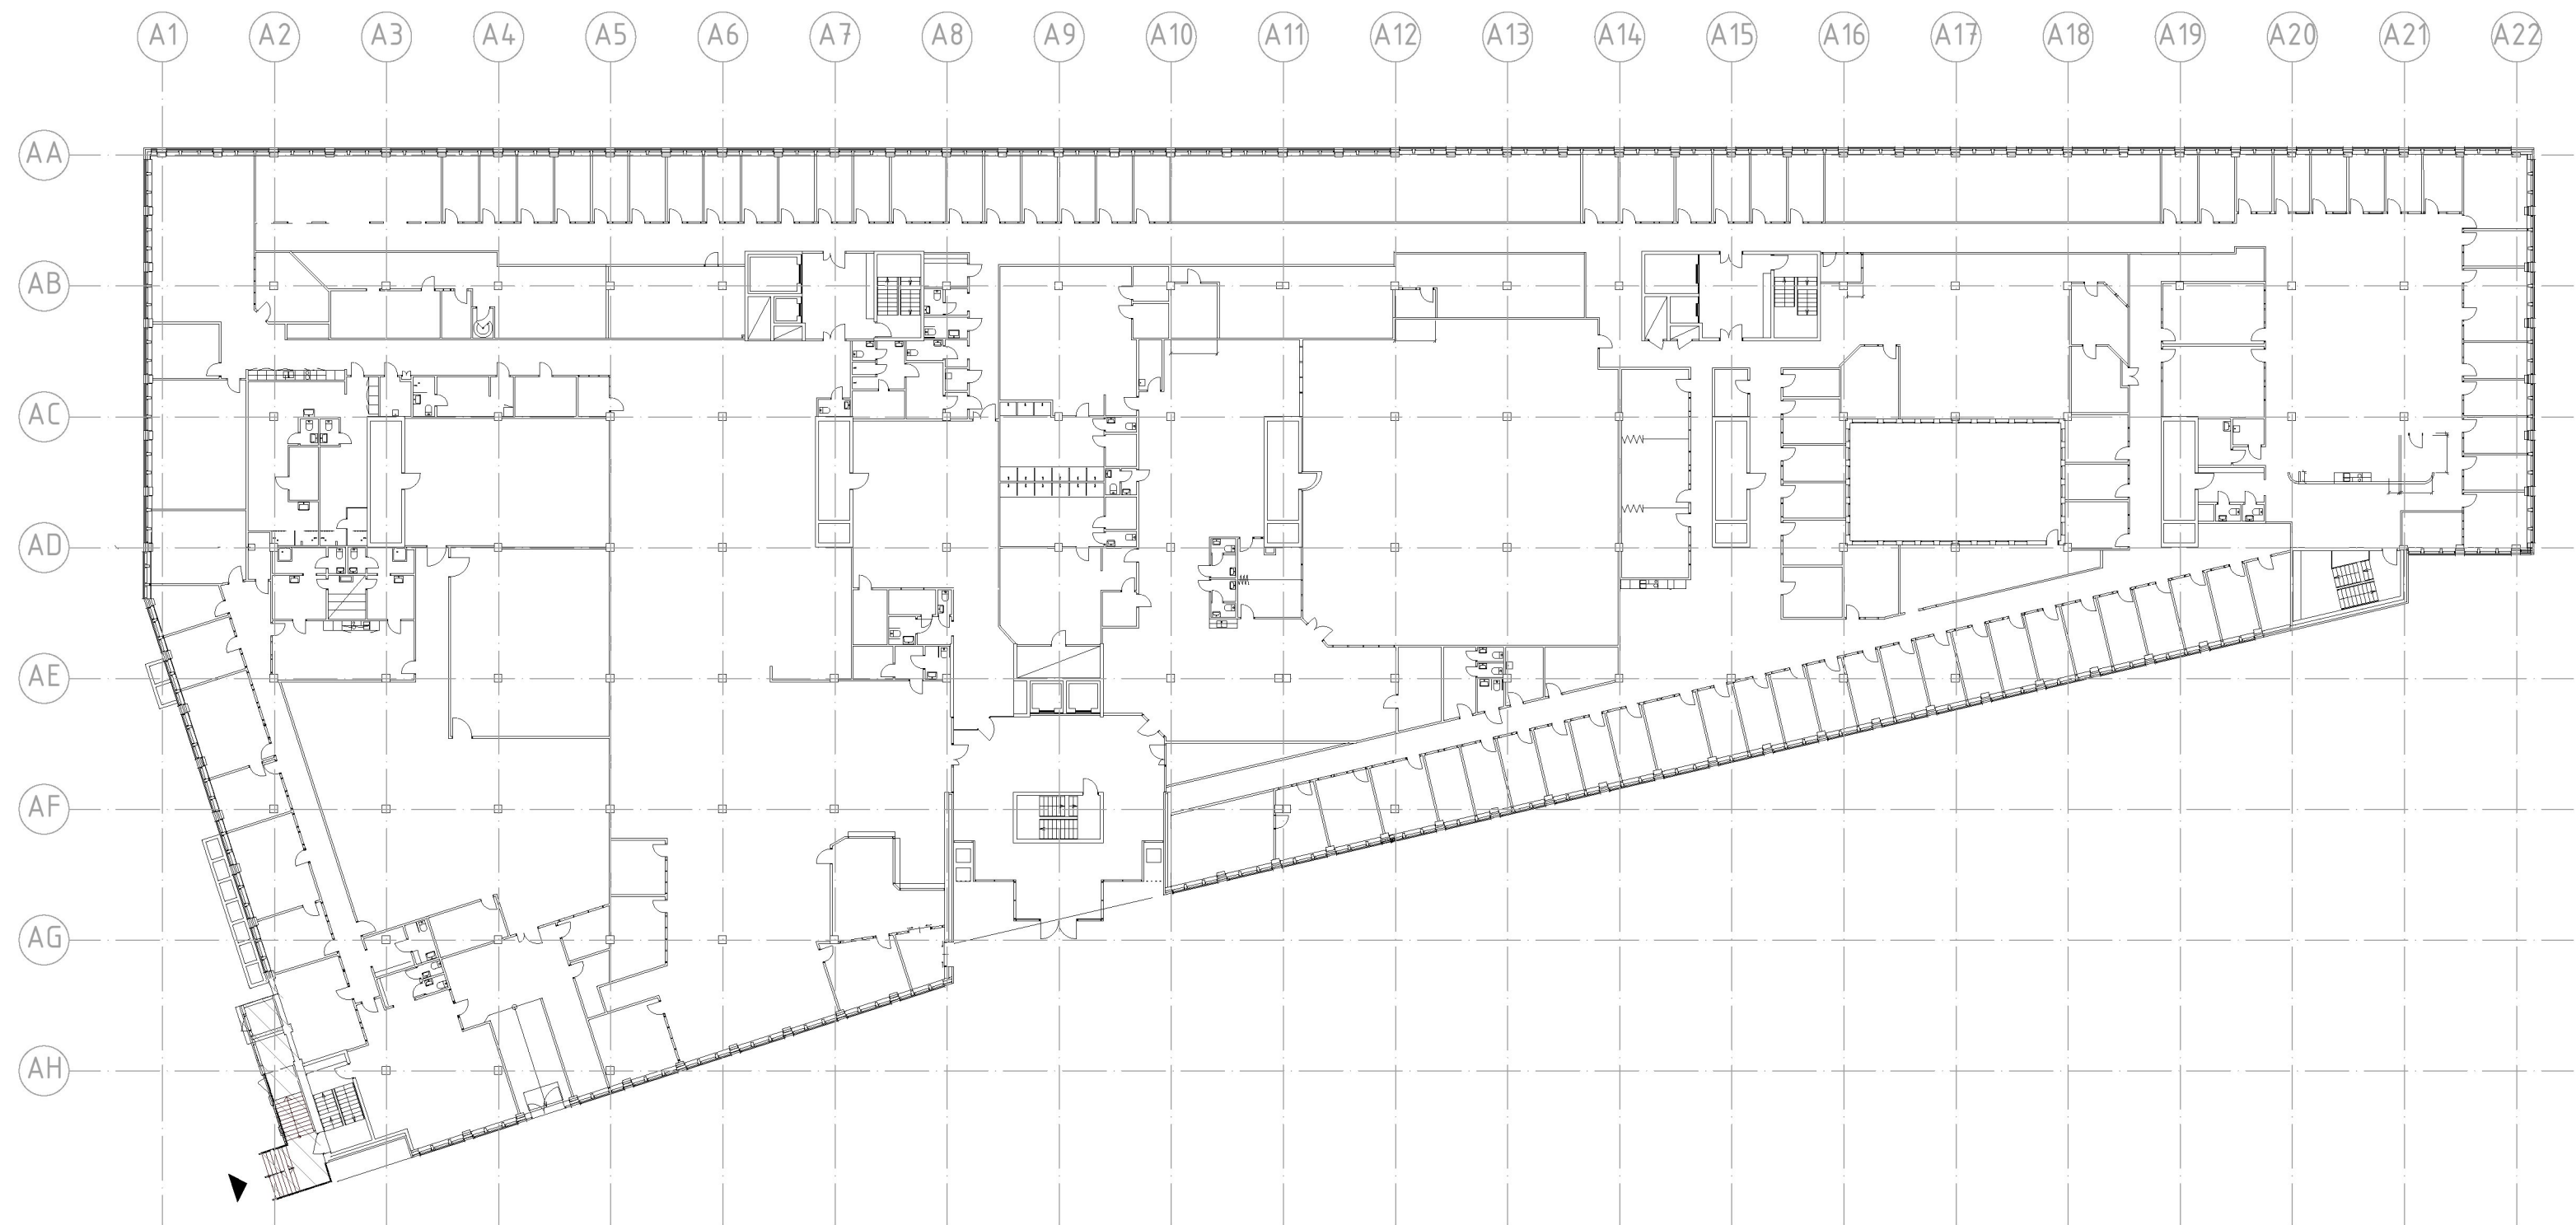


PLAN 3

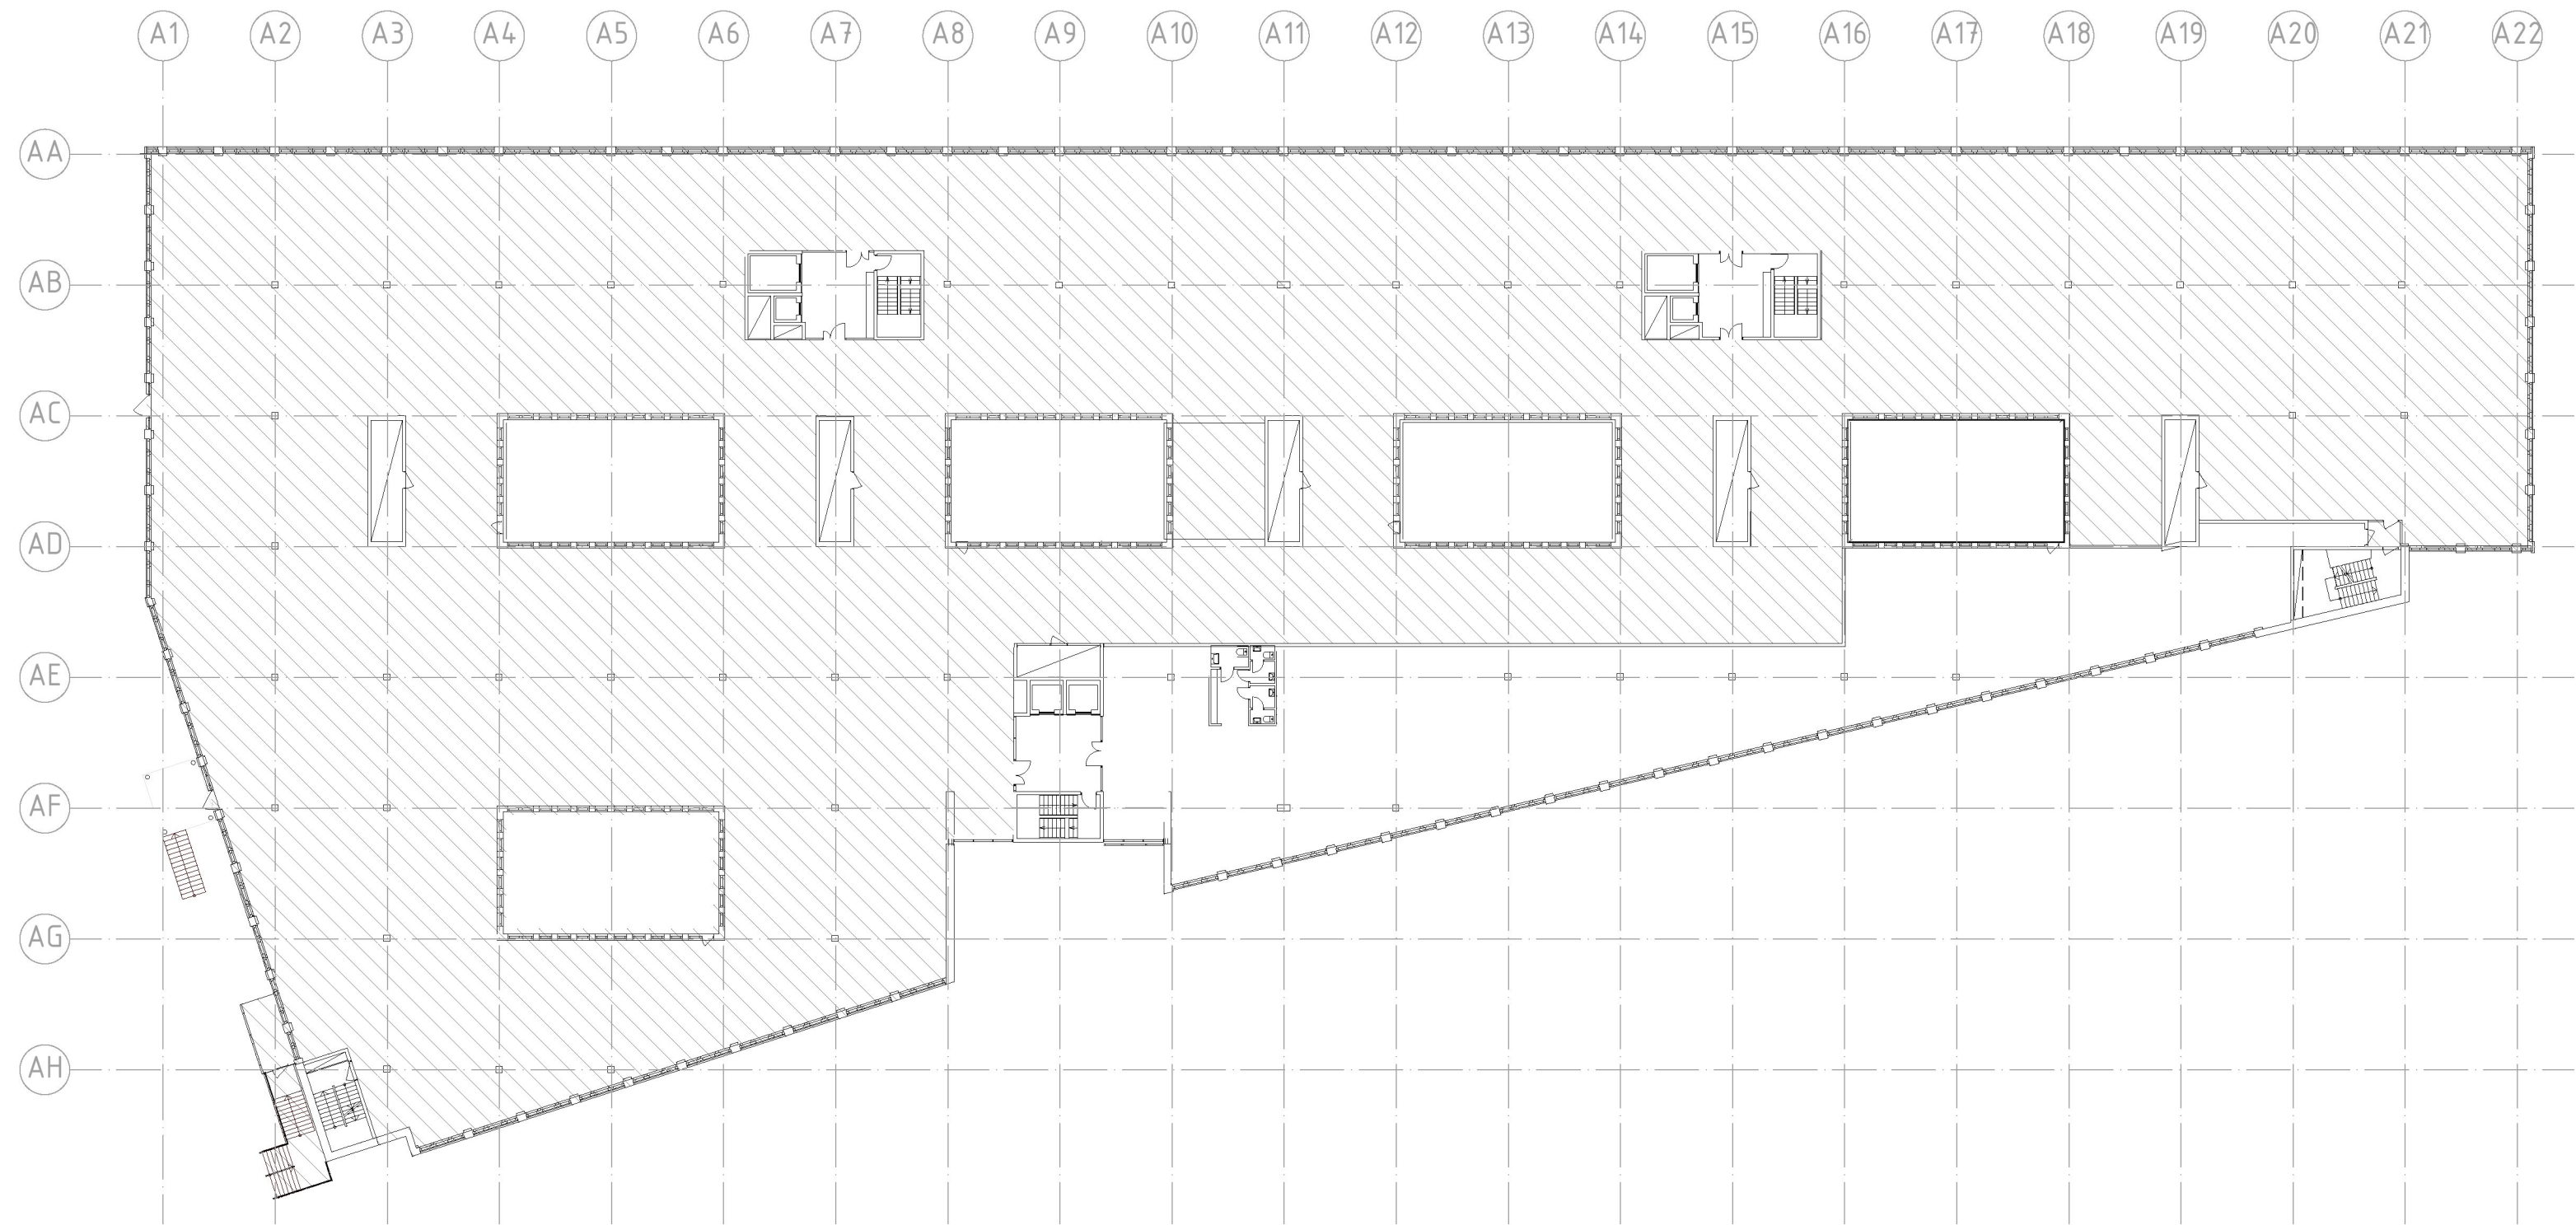

PLAN 4

SKALA 1:400

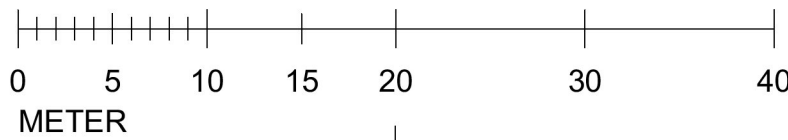




## FÖRKLARINGAR

MÅTT ANGES I MILLIMETER  
PLUSHÖJDER ANGES I METER



## FÖRESKRIFTER
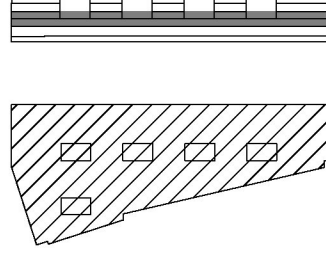
## HÄNVISNINGAR

BET	ÄNDRING AVSER	DATUM	Sign.
INFORMATIONSHANDLING			
KV. LYBECK 2			
			
			
<div>CapMan    Strategisk Arkitektur</div>			
A	STRATEGISK ARKITEKTUR, 08-586 176 00		
Br	BENGT DAHLGREN BRAND & RISK AB, 08-588 88 100		
E	BENGT DAHLGREN STOCKHOLM AB, 08-588 88 100		
K	CSE COMPETENCE, 0708-95 48 00		
V	BENGT DAHLGREN STOCKHOLM AB, 08-588 88 100		
UPPDRAG NR	RITAD AV	HANDLÄGGARE	
18-1372		A HARGREAVES	
DATUM	ANSVARIG		
2020-04-17	K LÖNN		
INFORMATIONSPLANER			
PLAN 3,4			
SKALA A1/A3	NUMMER	BET	
1:400 / 1:800	A-99.1-0002		