


Källarvåning
1:100

BTA Källarplan
117,60 m²

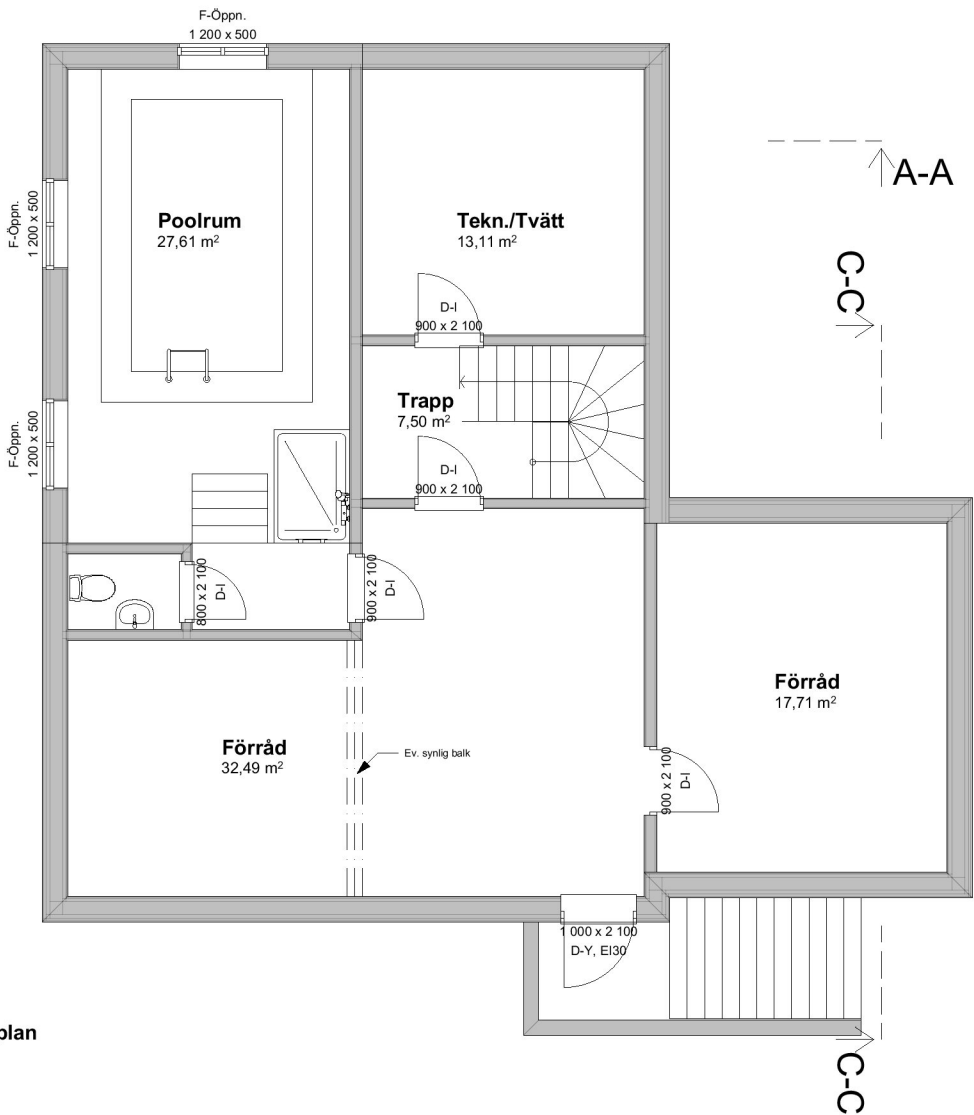

METER

0 1 2 3 4 5

Skala 1:100

FÖRKLARINGAR

MÅTTSÄTTNING AVSER FÄRDIGA YTSKIKT

— BEFINTLIG VÄGG

— NY VÄGG

- - - - - SYNLIG BALK
/ ÖPPNING I VÄGG

— BEFINTLIG DÖRR

— NY DÖRR

G	GARDEROB	SK	SKAFFERI
ST	STÄDSKÅP	U/M	UGN/MICRO
TM	TVÄTTMASKIN	DM	DISKMASKIN
TT	TORKTUMLARE	GVF	GOLVVÄRME- FÖRDELARE
TS	TORKSKÅP	ELC	EL-CENTRAL
K	KYLSKÅP	VP	VÄRMEPUMP
F	FRYS		

SÄKERHETSGLAS SKA ANVÄNDAS VID
BRÖSTNING LÄGRE ÄN 600 MM.

BYGGLOVSHANDLING UTGÖR UNDERLAG
VID BYGGLOVSANSÖKAN, EJ AVSEDD SOM
BYGGHANDLING.

BET	ÄNDRING AVSER	DATUM	Sign.
-----	---------------	-------	-------

BYGGLOVSHANDLING Hus A

Birfilaren 5
Stockholms Kommun

BYGGINGENJÖRSBYRÅN

VÄSTERÅS Smedjegatan 7, 722 13 Västerås, Tfn: 021-12 29 90

STOCKHOLM Sandhamnsgatan 62, 115 60 Sthlm, Tfn: 08-410 906 60


UPPDRAK NR	RITAD AV	HANDLÄGGARE
4230	Fredrik Karlsson	F.K
DATUM	ANSVARIG	
2020-04-22	Fredrik Karlsson	

Källarvåning

SKALA A3 1:100	NUMMER A-40.1-001	BET
-------------------	-----------------------------	-----

Entréplan
1:100

BTA Entréplan
120,00 m²
BOA Entréplan
105,56 m²

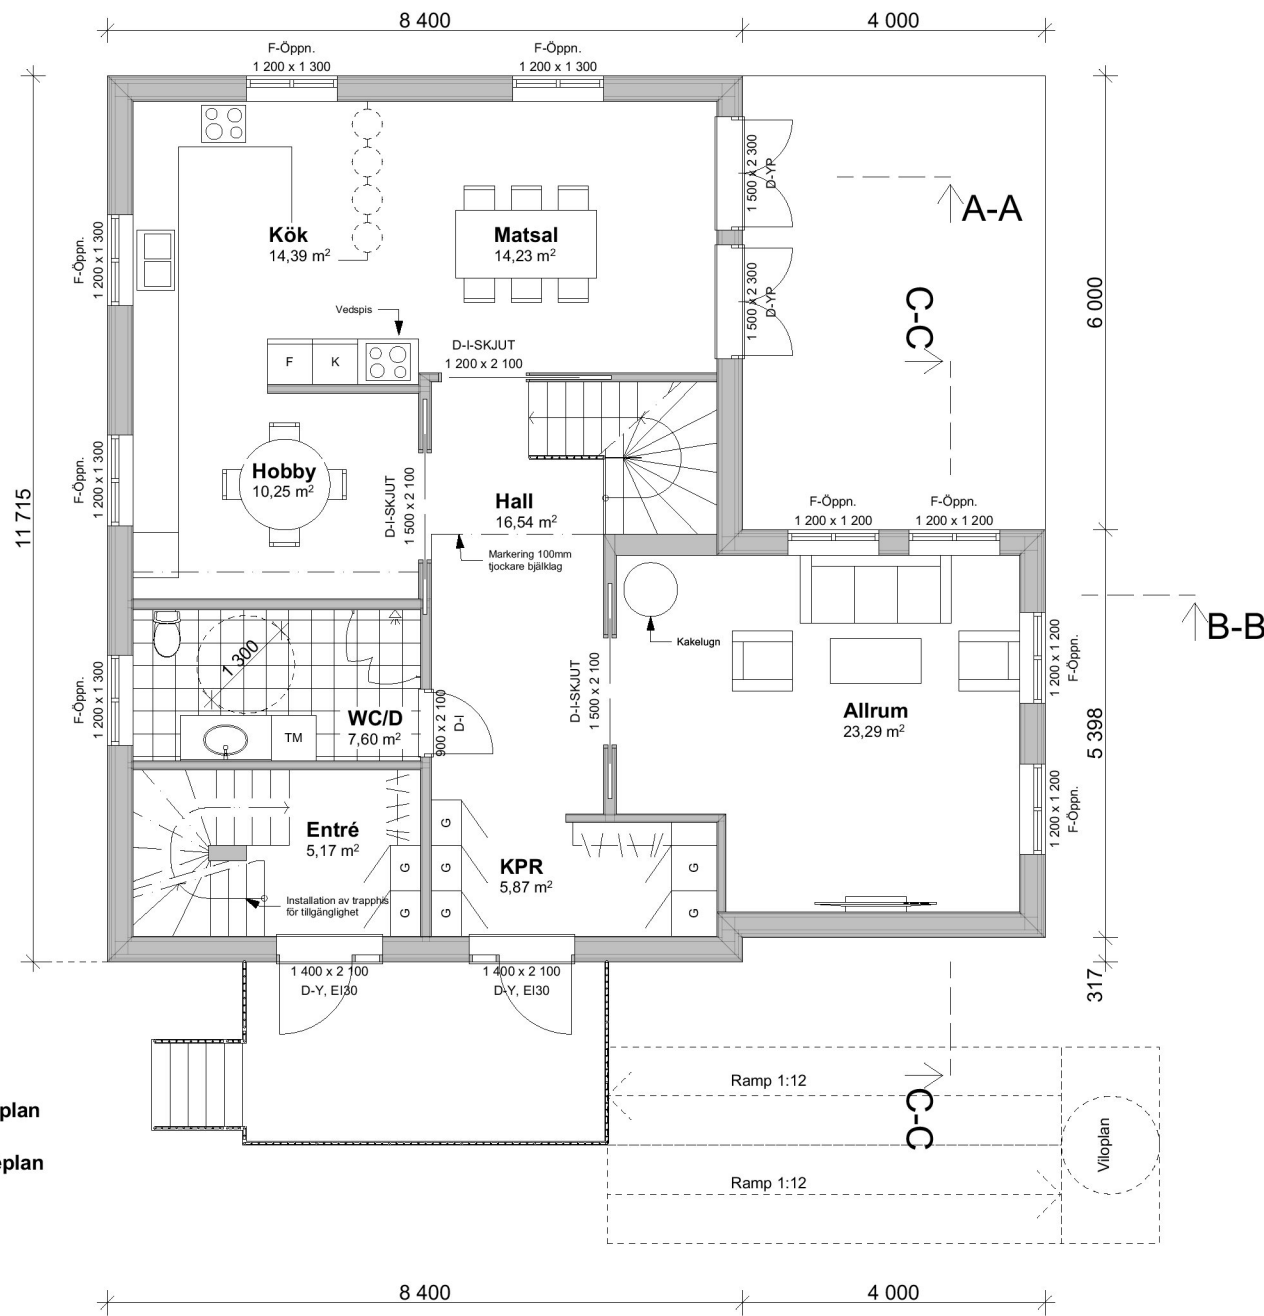

METER

0 1 2 3 4 5

Skala 1:100

FÖRKLARINGAR

MÅTTSÄTTNING AVSER FÄRDIGA YTSKIKT

— BEFINTLIG VÄGG

— NY VÄGG

- - - - - SYNLLIG BALK
/ ÖPPNING I VÄGG

— BEFINTLIG DÖRR

— NY DÖRR

G	GARDEROB	SK	SKAFFERI
ST	STÄDSKÅP	U/M	UGN/MICRO
TM	TVÄTTMASKIN	DM	DISKMASKIN
TT	TORKTUMLARE	Gvf	GOLVVÄRME- FÖRDELARE
TS	TORKSKÅP	ELC	EL-CENTRAL
K	KYLSKÅP	VP	VÄRMEPUMP
F	FRYS		

SÄKERHETSGLAS SKA ANVÄNDAS VID
BRÖSTNING LÄGRE ÄN 600 MM.

BYGGLOVSHANDLING UTGÖR UNDERLAG
VID BYGGLOVSANSÖKAN, EJ AVSEDD SOM
BYGGHANDLING.

BET	ÄNDRING AVSER	DATUM	Sign.
-----	---------------	-------	-------

BYGGLOVSHANDLING Hus A

Birfilaren 5
Stockholms Kommun

BYGGINGENJÖRSBYRÅN

VÄSTERÅS Smedjegatan 7, 722 13 Västerås, Tfn: 021-12 29 90
STOCKHOLM Sandhamnsgatan 62, 115 60 Sthlm, Tfn: 08-410 906 60

UPPDRAG NR 4230	RITAD AV Fredrik Karlsson	HANDLÄGGARE F.K
DATUM 2020-04-22	ANSVARIG Fredrik Karlsson	


Entréplan

SKALA A3 1:100	NUMMER A-40.1-002	BET
-------------------	-----------------------------	-----

Övervåning
1:100

BOA Övervåning
105,56 m²

BTA Övervåning
120,00 m²

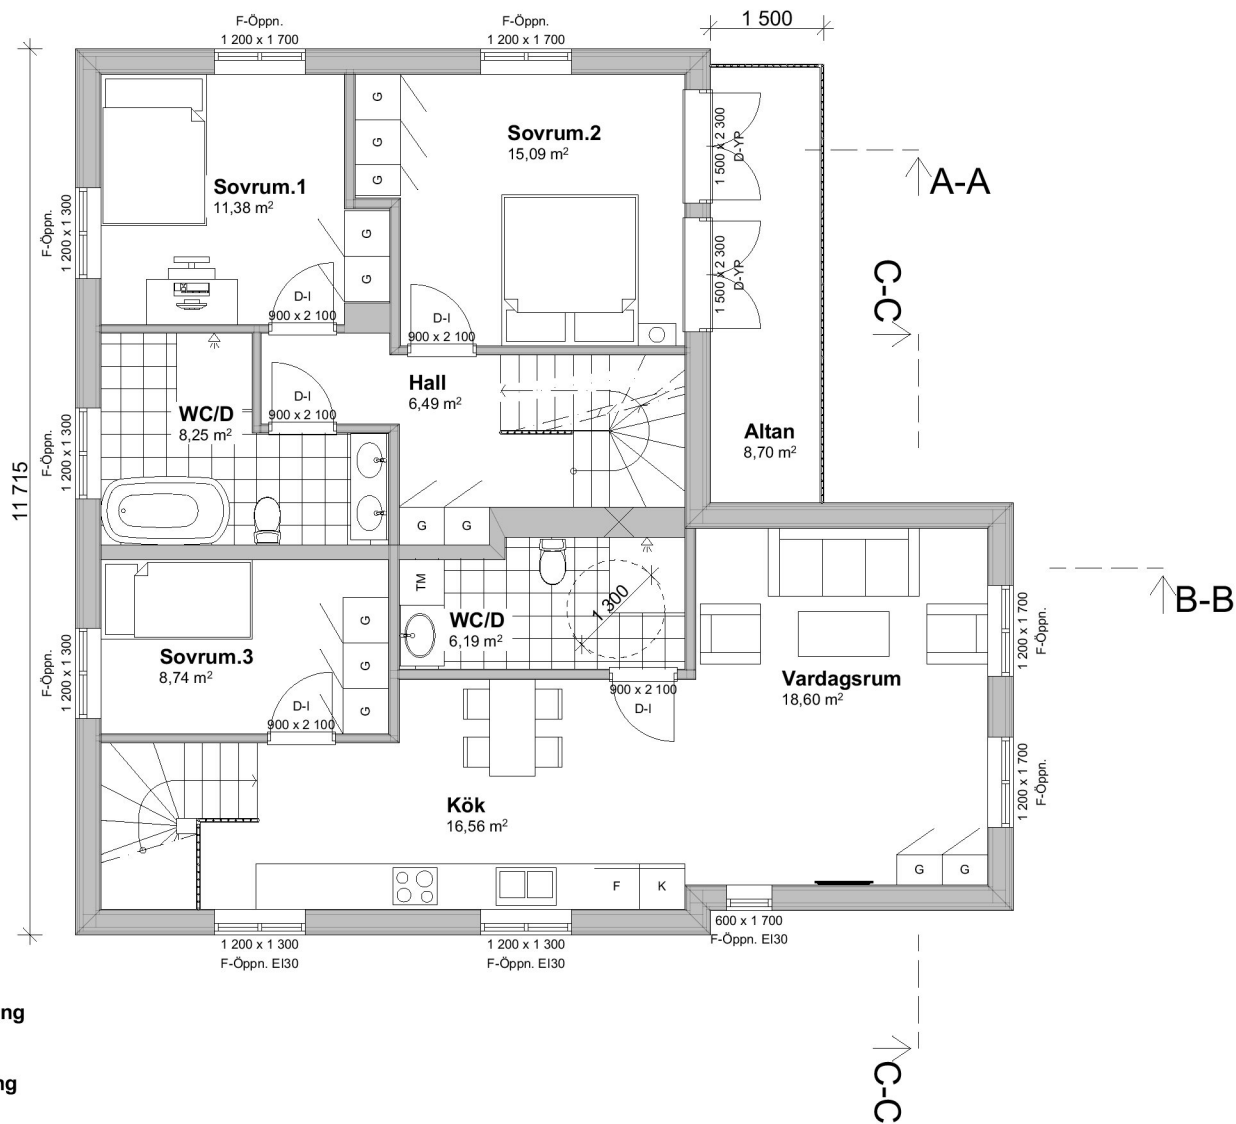

METER

0 1 2 3 4 5

Skala 1:100

FÖRKLARINGAR

MÅTTSÄTTNING AVSER FÄRDIGA YTSKIKT

— BEFINTLIG VÄGG

— NY VÄGG

- - - - - SYNLIG BALK
/ ÖPPNING I VÄGG

— BEFINTLIG DÖRR

— NY DÖRR

G	GARDEROB	SK	SKAFFERI
ST	STÄDSKÅP	U/M	UGN/MICRO
TM	TVÄTTMASKIN	DM	DISKMASKIN
TT	TORKTUMLARE	GVF	GOLVVÄRME- FÖRDELARE
TS	TORKSKÅP	ELC	EL-CENTRAL
K	KYLSKÅP	VP	VÄRMEPUMP
F	FRYS		

SÄKERHETSGLAS SKA ANVÄNDAS VID
BRÖSTNING LÄGRE ÄN 600 MM.

BYGGLOVSHANDLING UTGÖR UNDERLAG
VID BYGGLOVSANSÖKAN, EJ AVSEDD SOM
BYGGHANDLING.

BET	ÄNDRING AVSER	DATUM	Sign.
-----	---------------	-------	-------

BYGGLOVSHANDLING Hus A

Birfilaren 5
Stockholms Kommun

BYGGINGENJÖRSBYRÅN

VÄSTERÅS Smedjegatan 7, 722 13 Västerås, Tfn: 021-12 29 90

STOCKHOLM Sandhamnsgatan 62, 115 60 Sthlm, Tfn: 08-410 906 60


UPPDRAG NR	RITAD AV	HANDLÄGGARE
4230	Fredrik Karlsson	F.K
DATUM	ANSVARIG	
2020-04-22	Fredrik Karlsson	

Övervåning

SKALA A3 1:100	NUMMER A-40.1-003	BET
-------------------	-----------------------------	-----

Vindsvåning
1:100

1/3 Inredd vindsyta
26,45 m²
2/3 oinredd vindsyta
56,58 m²
BTA Vindsvåning
34,44 m²

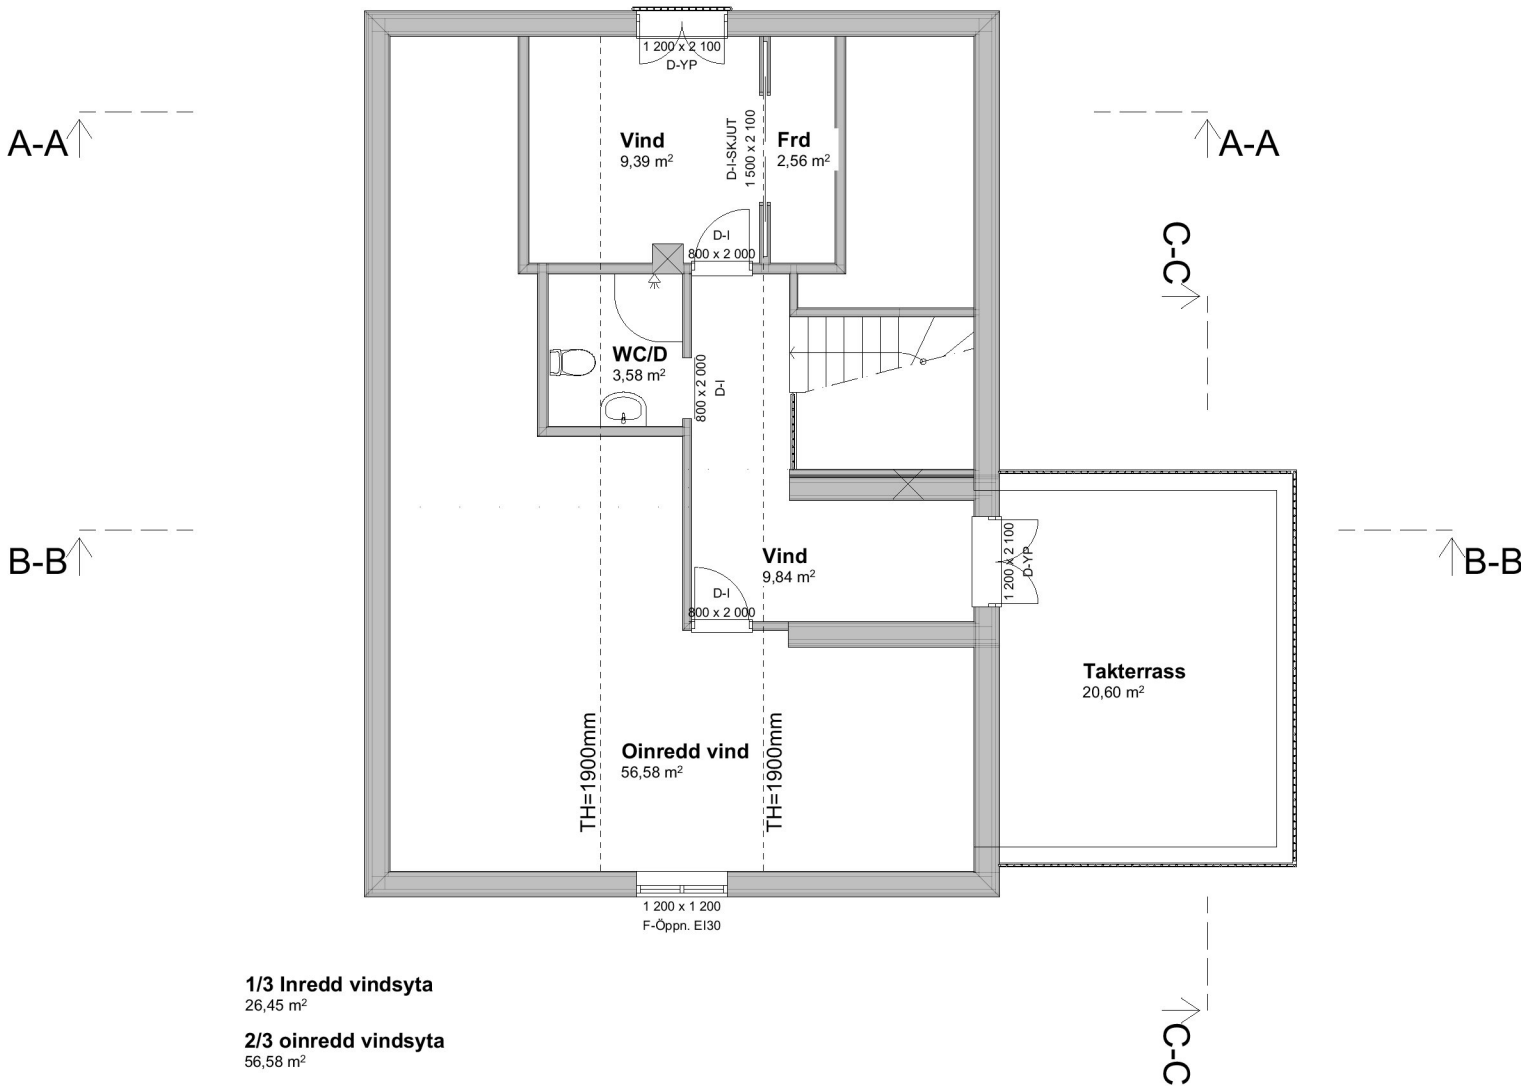

FÖRKLARINGAR

MÅTTSÄTTNING AVSER FÄRDIGA YTSKIKT

— BEFINTLIG VÄGG

— NY VÄGG

--- SYNLIG BALK
/ ÖPPNING I VÄGG

— BEFINTLIG DÖRR

— NY DÖRR

G	GARDEROB	SK	SKAFFERI
ST	STÄDSKÅP	U/M	UGN/MICRO
TM	TVÄTTMASKIN	DM	DISKMASKIN
TT	TORKTUMLARE	GVF	GOLVVÄRME- FÖRDELARE
TS	TORKSKÅP	ELC	EL-CENTRAL
K	KYLSKÅP	VP	VÄRMEPUMP
F	FRYS		

SÄKERHETSGLAS SKA ANVÄNDAS VID
BRÖSTNING LÄGRE ÄN 600 MM.

BYGGLOVSHANDLING UTGÖR UNDERLAG
VID BYGGLOVSANSÖKAN, EJ AVSEDD SOM
BYGGHANDLING.

BET	ÄNDRING AVSER	DATUM	Sign.
-----	---------------	-------	-------

BYGGLOVSHANDLING Hus A

Birfilaren 5
Stockholms Kommun

BYGGINGENJÖRSBYRÅN

VÄSTERÅS Smedjegatan 7, 722 13 Västerås, Tfn: 021-12 29 90
STOCKHOLM Sandhamnsgatan 62, 115 60 Sthlm, Tfn: 08-410 906 60

UPPDRAAG NR 4230	RITAD AV Fredrik Karlsson	HANDLÄGGARE F.K
DATUM 2020-04-22	ANSVARIG Fredrik Karlsson	

Vindsvåning

SKALA A3 1:100	NUMMER A-40.1-004	BET
-------------------	----------------------	-----