


Entréplan
1:100

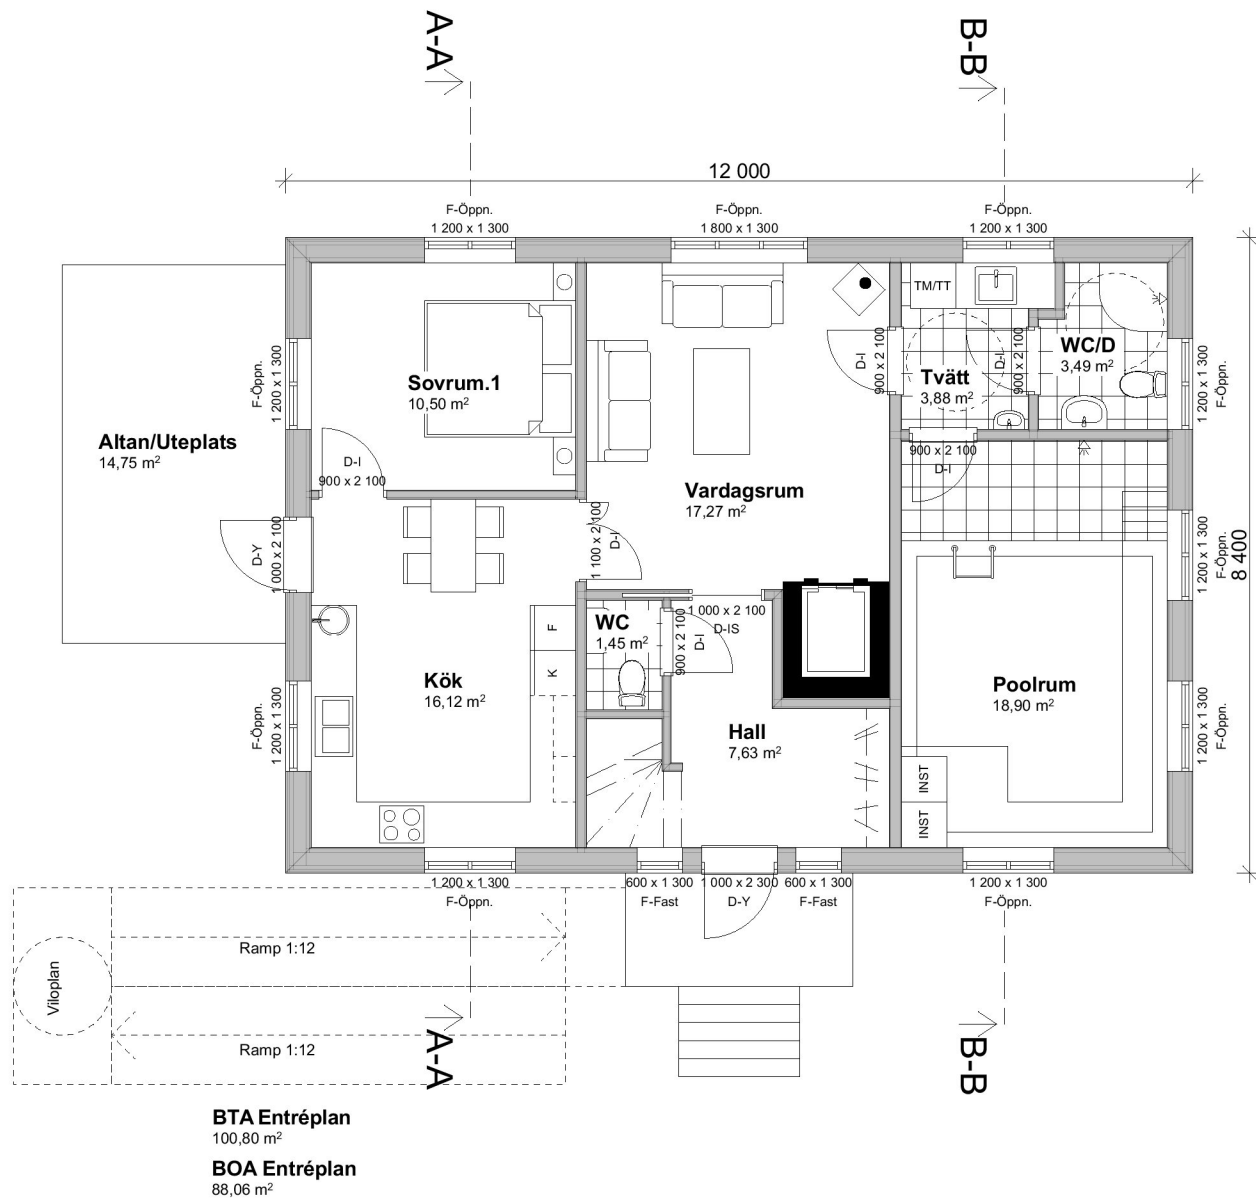

METER

0 1 2 3 4 5

Skala 1:100

FÖRKLARINGAR

MÅTTSÄTTNING AVSER FÄRDIGA YTSKIKT

— BEFINTLIG VÄGG

— NY VÄGG

- - - - - SYNLLIG BALK
/ ÖPPNING I VÄGG

— BEFINTLIG DÖRR

— NY DÖRR


G	GARDEROB	SK	SKAFFERI
ST	STÄDSKÅP	U/M	UGN/MICRO
TM	TVÄTTMASKIN	DM	DISKMASKIN
TT	TORKTUMLARE	GVF	GOLVVÄRME- FÖRDELARE
TS	TORKSKÅP	ELC	EL-CENTRAL
K	KYLSKÅP	VP	VÄRMEPUMP
F	FRYS		

SÄKERHETSGLAS SKA ANVÄNDAS VID
BRÖSTNING LÄGRE ÄN 600 MM.

BYGGLOVSHANDLING UTGÖR UNDERLAG
VID BYGGLOVSANSÖKAN, EJ AVSEDD SOM
BYGGHANDLING.

BET	ÄNDRING AVSER	DATUM	Sign.
BYGGLOVSHANDLING Hus B			
Birfilaren 5 Stockholms Kommun			
<div>BYGGINGENJÖRSBYRÅN</div> <div>VÄSTERÅS Smedjegatan 7, 722 13 Västerås, Tfn: 021-12 29 90</div> <div>STOCKHOLM Sandhamnsgatan 62, 115 60 Sthlm, Tfn: 08-410 906 60</div>			
UPPDRAG NR	RITAD AV	HANDLÄGGARE	
4230	Fredrik Karlsson	F.K	
DATUM	ANSVARIG		
2020-04-22	Fredrik Karlsson		
Entréplan			
SKALA A3	NUMMER		BET
1:100	A-40.1-001		

Övervåning
1:100

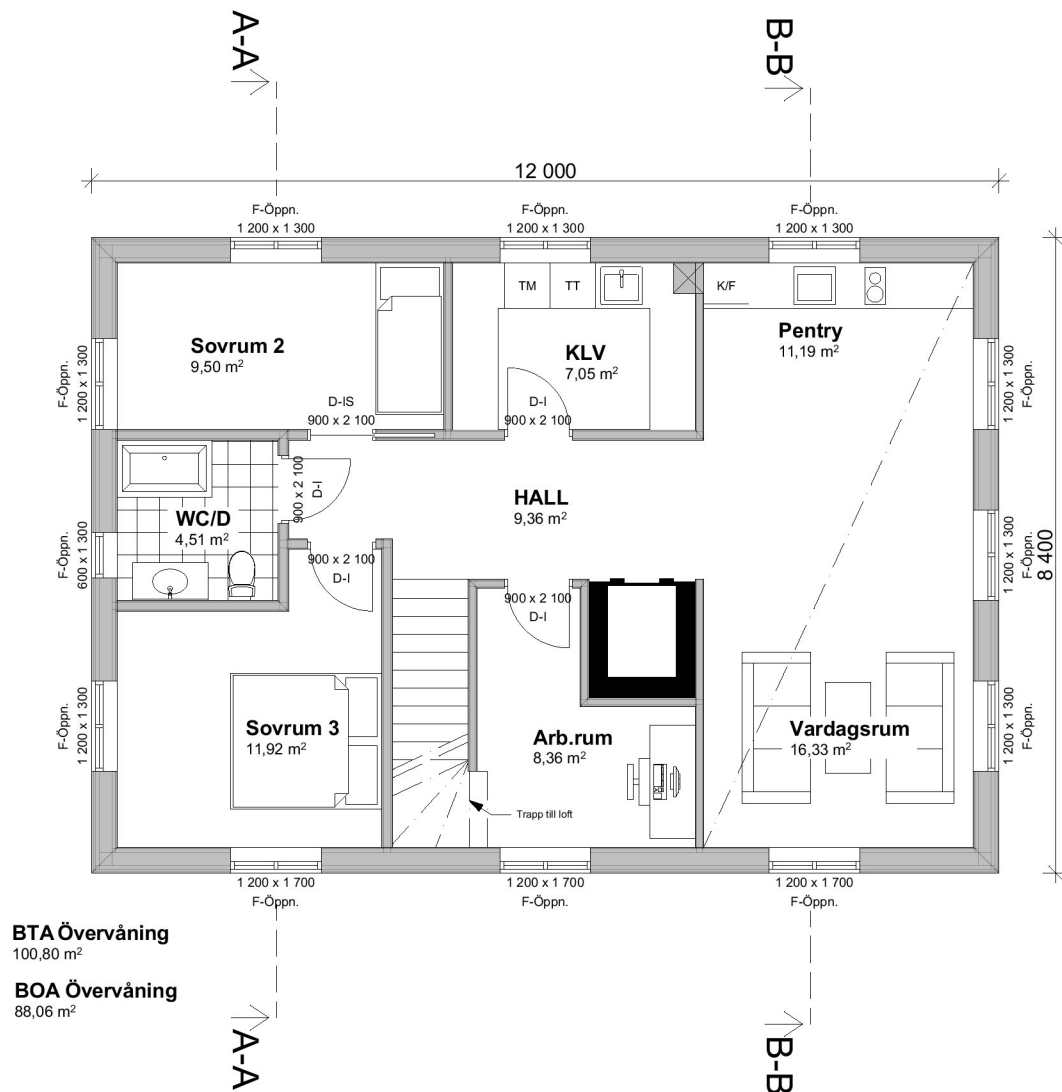

BTA Övervåning
100,80 m²
BOA Övervåning
88,06 m²

METER

0 1 2 3 4 5

Skala 1:100

FÖRKLARINGAR

MÅTTSÄTTNING AVSER FÄRDIGA YTSKIKT

— BEFINTLIG VÄGG

— NY VÄGG

- - - - - SYNLIG BALK
/ ÖPPNING I VÄGG

— BEFINTLIG DÖRR

— NY DÖRR

G	GARDEROB	SK	SKAFFERI
ST	STÄDSKÅP	U/M	UGN/MICRO
TM	TVÄTTMASKIN	DM	DISKMASKIN
TT	TORKTUMLARE	GVF	GOLVVÄRME- FÖRDELARE
TS	TORKSKÅP	ELC	EL-CENTRAL
K	KYLSKÅP	VP	VÄRMEPUMP
F	FRYS		


SÄKERHETSGLAS SKA ANVÄNDAS VID
BRÖSTNING LÄGRE ÄN 600 MM.

BYGGLOVSHANDLING UTGÖR UNDERLAG
VID BYGGLOVSANSÖKAN, EJ AVSEDD SOM
BYGGHANDLING.

BET	ÄNDRING AVSER	DATUM	Sign.
BYGGLOVSHANDLING Hus B			
Birfilaren 5 Stockholms Kommun			
<div>BYGGINGENJÖRSBYRÅN</div> <div>VÄSTERÅS Smedjegatan 7, 722 13 Västerås, Tfn: 021-12 29 90</div> <div>STOCKHOLM Sandhamnsgatan 62, 115 60 Sthlm, Tfn: 08-410 906 60</div>			
UPPDRAK NR	RITAD AV	HANDLÄGGARE	
4230	Fredrik Karlsson	F.K	
DATUM	ANSVARIG		
2020-04-22	Fredrik Karlsson		
Övervåning			
SKALA A3	NUMMER		BET
1:100	A-40.1-002		

Vindsvåning
1:100

BTA Vindsvåning
13,47 m²

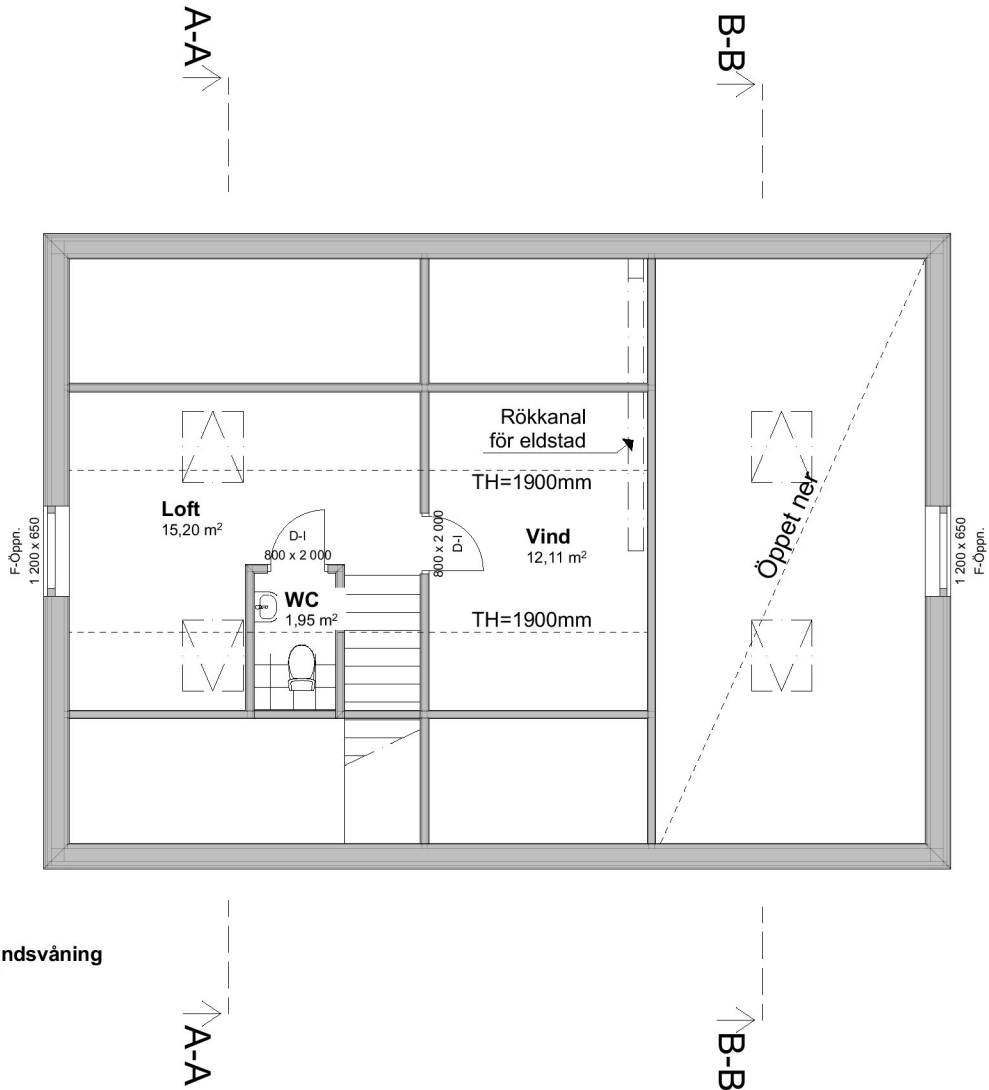

METER

0 1 2 3 4 5

Skala 1:100

FÖRKLARINGAR

MÅTTSÄTTNING AVSER FÄRDIGA YTSKIKT

— BEFINTLIG VÄGG

— NY VÄGG

- - - - - SYNLLIG BALK
/ ÖPPNING I VÄGG

— BEFINTLIG DÖRR

— NY DÖRR

G	GARDEROB	SK	SKAFFERI
ST	STÄDSKÅP	U/M	UGN/MICRO
TM	TVÄTTMASKIN	DM	DISKMASKIN
TT	TORKTUMLARE	GVF	GOLVVÄRME- FÖRDELARE
TS	TORKSKÅP		
K	KYLSKÅP	ELC	EL-CENTRAL
F	FRYS	VP	VÄRMEPUMP

SÄKERHETSGLAS SKA ANVÄNDAS VID
BRÖSTNING LÄGRE ÄN 600 MM.

BYGGLOVSHANDLING UTGÖR UNDERLAG
VID BYGGLOVSANSÖKAN, EJ AVSEDD SOM
BYGGHANDLING.

BET	ÄNDRING AVSER	DATUM	Sign.
-----	---------------	-------	-------

BYGGLOVSHANDLING Hus B

Birfilaren 5
Stockholms Kommun

BYGGINGENJÖRSBYRÅN

VÄSTERÅS Smedjegatan 7, 722 13 Västerås, Tfn: 021-12 29 90
STOCKHOLM Sandhamnsgatan 62, 115 60 Sthlm, Tfn: 08-410 906 60

UPPDRAG NR 4230	RITAD AV Fredrik Karlsson	HANDLÄGGARE F.K
DATUM 2020-04-22	ANSVARIG Fredrik Karlsson	

Vindsvåning

SKALA A3 1:100	NUMMER A-40.1-003	BET
-------------------	-----------------------------	-----