


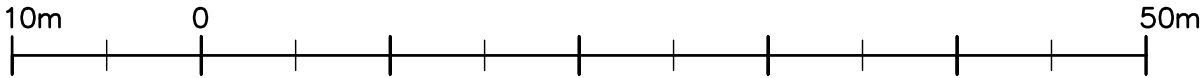


FOTO: BEFINTLIGT UTSEENDE MOT NORDÖST




FOTO: BEFINTLIGT UTSEENDE MOT SYDVÄST

BET	ANT	ÄNDRINGEN AVSER	DATUM	SIGN
BYGGLOVHANDLING				
BRF Appelgården, Kv Dalen 5 OMBYGGNAD FÖRSKOLA BV GRUSÄSGRÄND 8, ENSKEDEDALEN				
Embring Arkitektur				
<input checked="" type="checkbox"/>	A	Embring Arkitektur Västervägen 13, 12155 JOHANNESTAD	0707-787530	
<input type="checkbox"/>	B	BRF Appelgården, Kv Dalen 5 Box 6083, 102 32 Stockholm		
<input type="checkbox"/>	E			
<input type="checkbox"/>	K			
<input type="checkbox"/>	L			
<input type="checkbox"/>	V			
UPPDRAG NR		RITAD AV	HANDLÄGGARE	
2001		JE	JE	
DATUM		ANSVARIG		
20200424		JESPER EMBRING		
BEFINTLIGT UTSEENDE				
SKALA	NUMMER		I BET	
	A01-00			


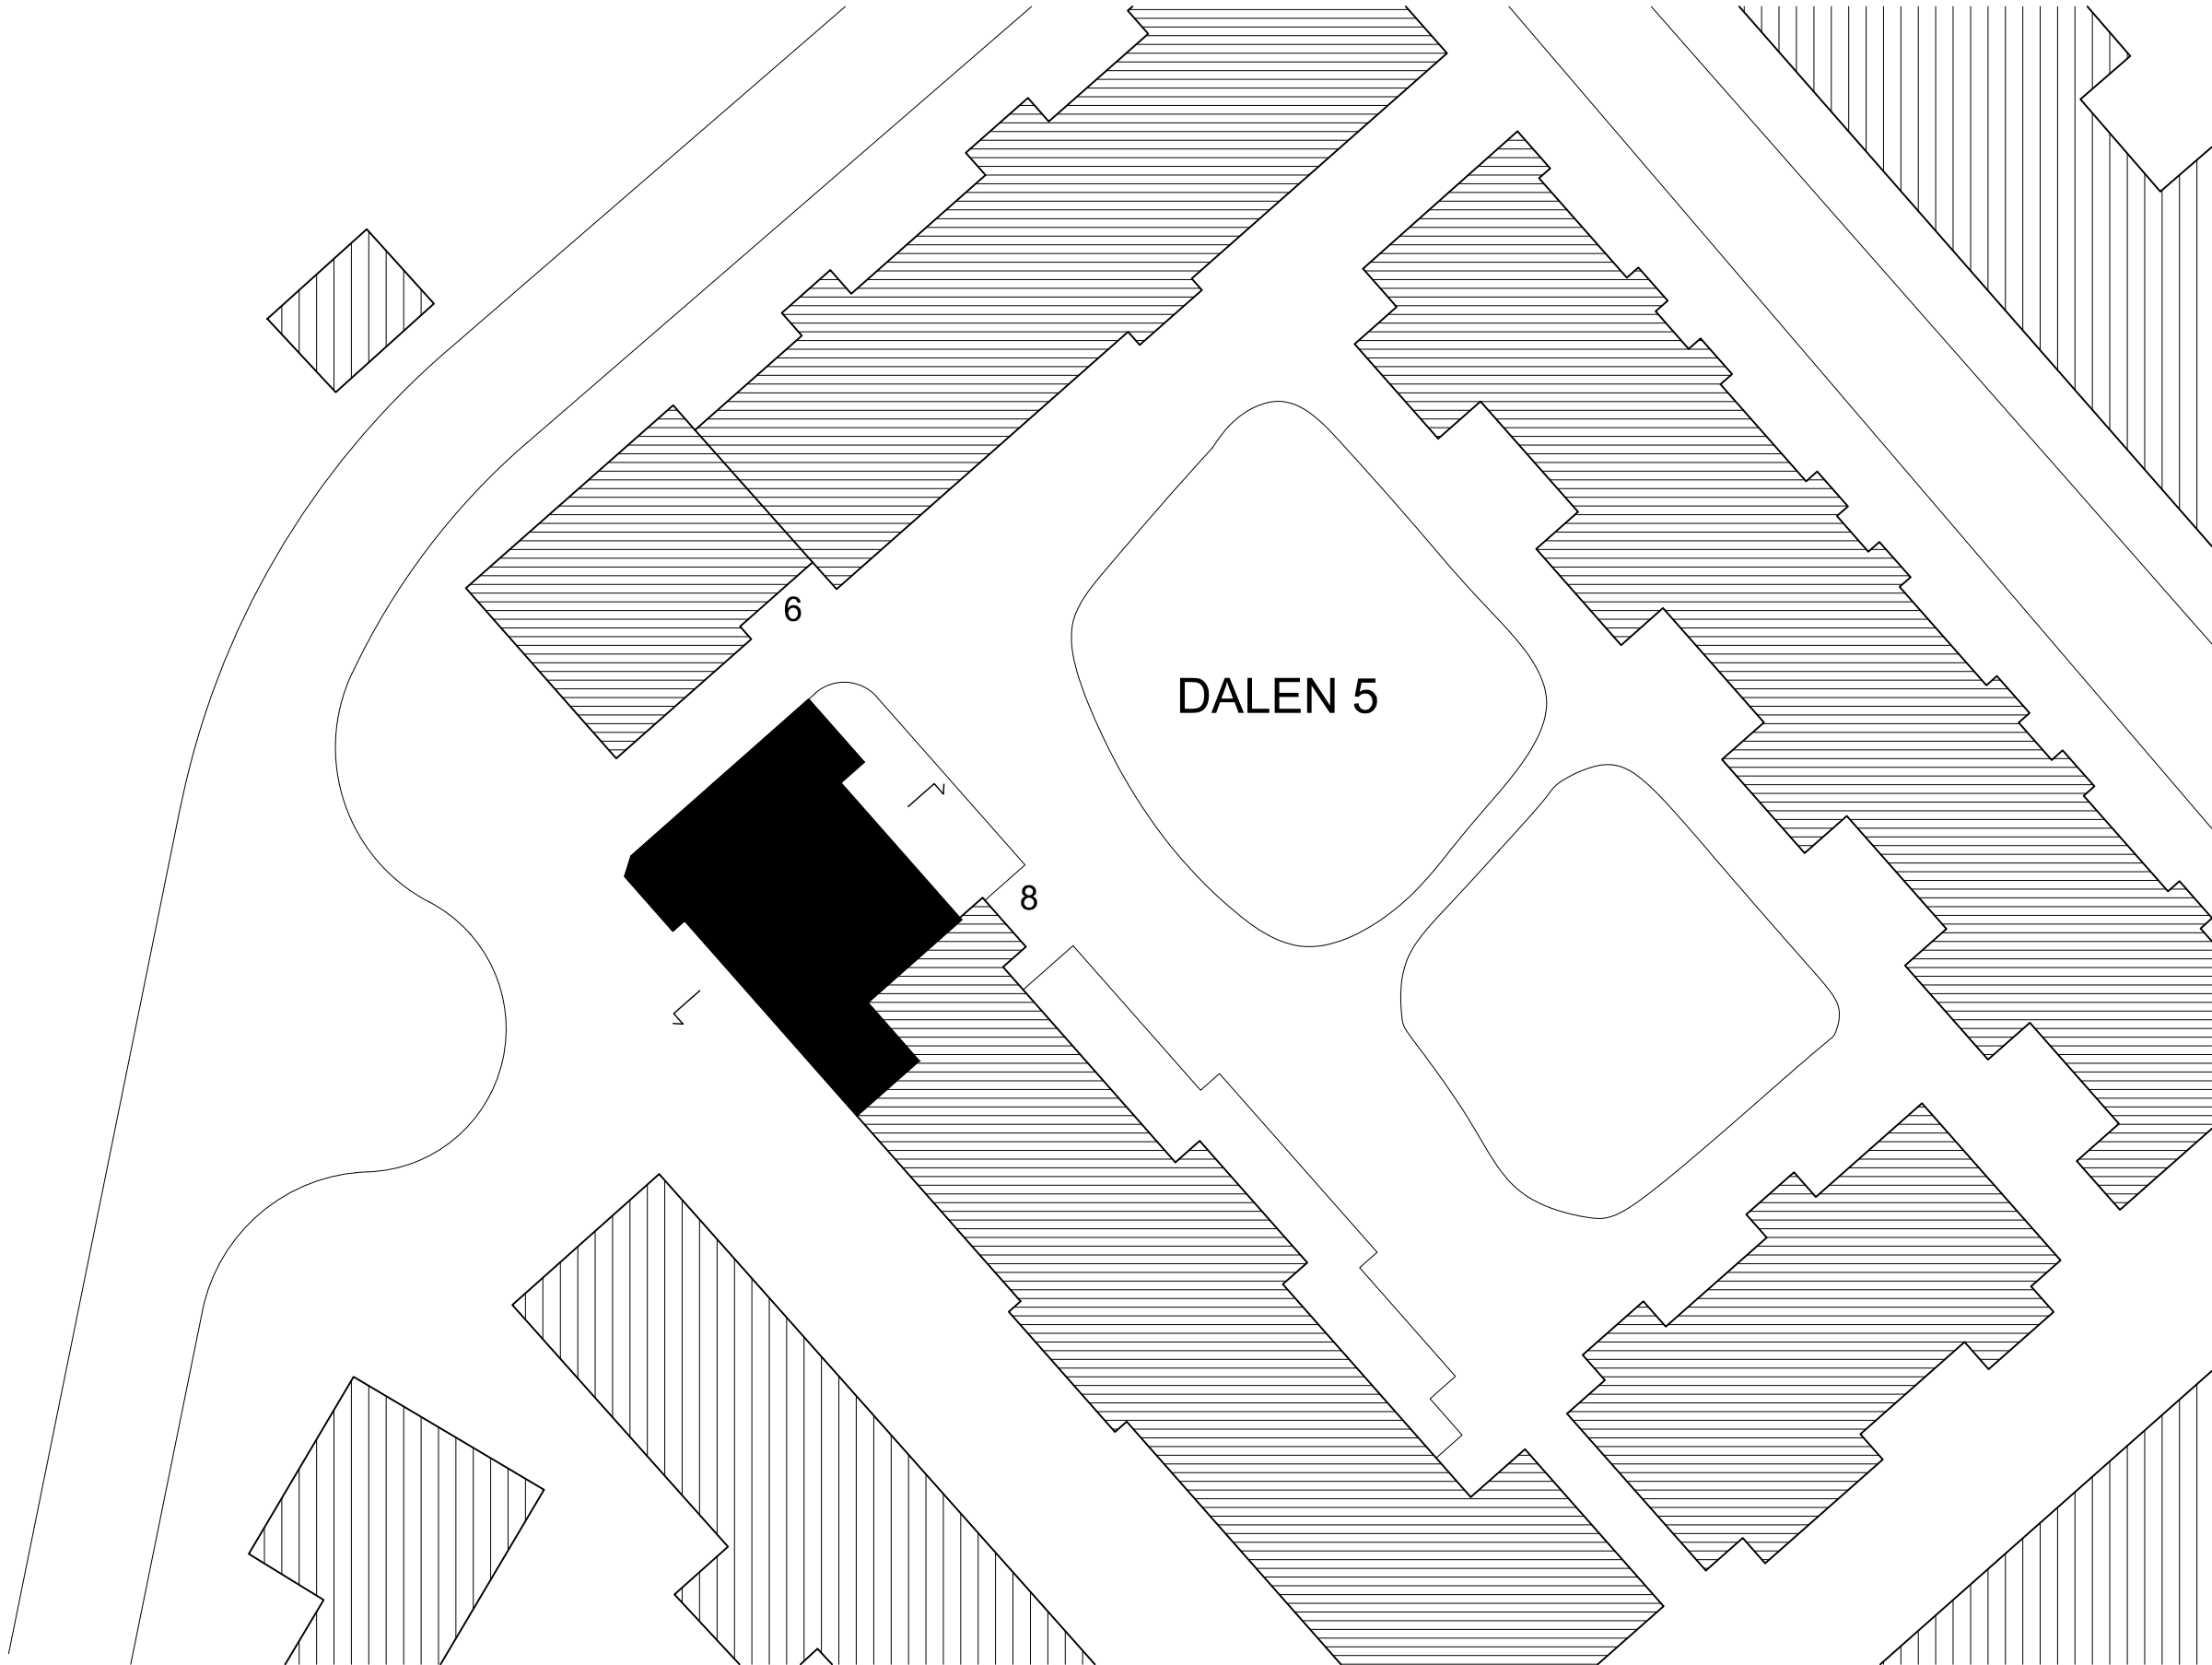


SKALA 1:400 (A3)


BET	ANT	ÄNDRINGEN AVSER	DATUM	SIGN
BYGGLOVHANDLING				
BRF Appelgården, Kv Dalen 5				
OMBYGGNAD FÖRSKOLA BV				
GRUSÄSGRÄND 8, ENSKEDEDALEN				
Embring Arkitektur				
	B	BRF Appelgården, Kv Dalen 5		
	A	Box 6083 102 32 Stockholm		
X	E	Embring Arkitektur Västervägen 13, 12155 JOHANNESTAD 0707-787530		
	K			
	L			
	V			
UPPDRAG NR			RITAD AV	HANDLÄGGARE
2001			JE	JE
DATUM			ANSVARIG	
20200424			JESPER EMBRING	
SITUATIONSPLAN				
SKALA		NUMMER		I BET
1:400		A01-01		

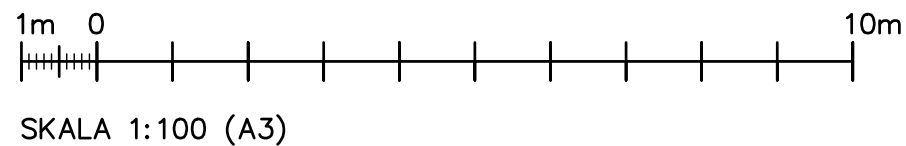


BET	ANT	ÄNDRINGEN AVSER	DATUM	SIGN
BYGGLOVHANDLING				
BRF Appelgarden, Kv Dalen 5 OMBYGGNAD FÖRSKOLA BV GRUSÅSGRÄND 8, ENSKEDEDALEN				
Embring Arkitektur				
<input type="checkbox"/>	B	BRF Appelgarden, Kv Dalen 5		
<input checked="" type="checkbox"/>	A	Box 6083, 162 34, Stockholm		
	E	Embring Arkitektur		
	K	Västervägen 13, 12155 JOHANNESTAD		
	L	0707-787530		
	V			
UPPDRAG NR		RITAD AV	HANDLÄGGARE	
2001		JE	JE	
DATUM		ANSVARIG		
20200424		JESPER EMBRING		
PLANRITNING				
SKALA		NUMMER		I BET
1:100		A40-01		

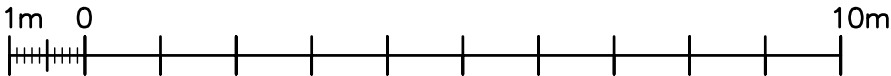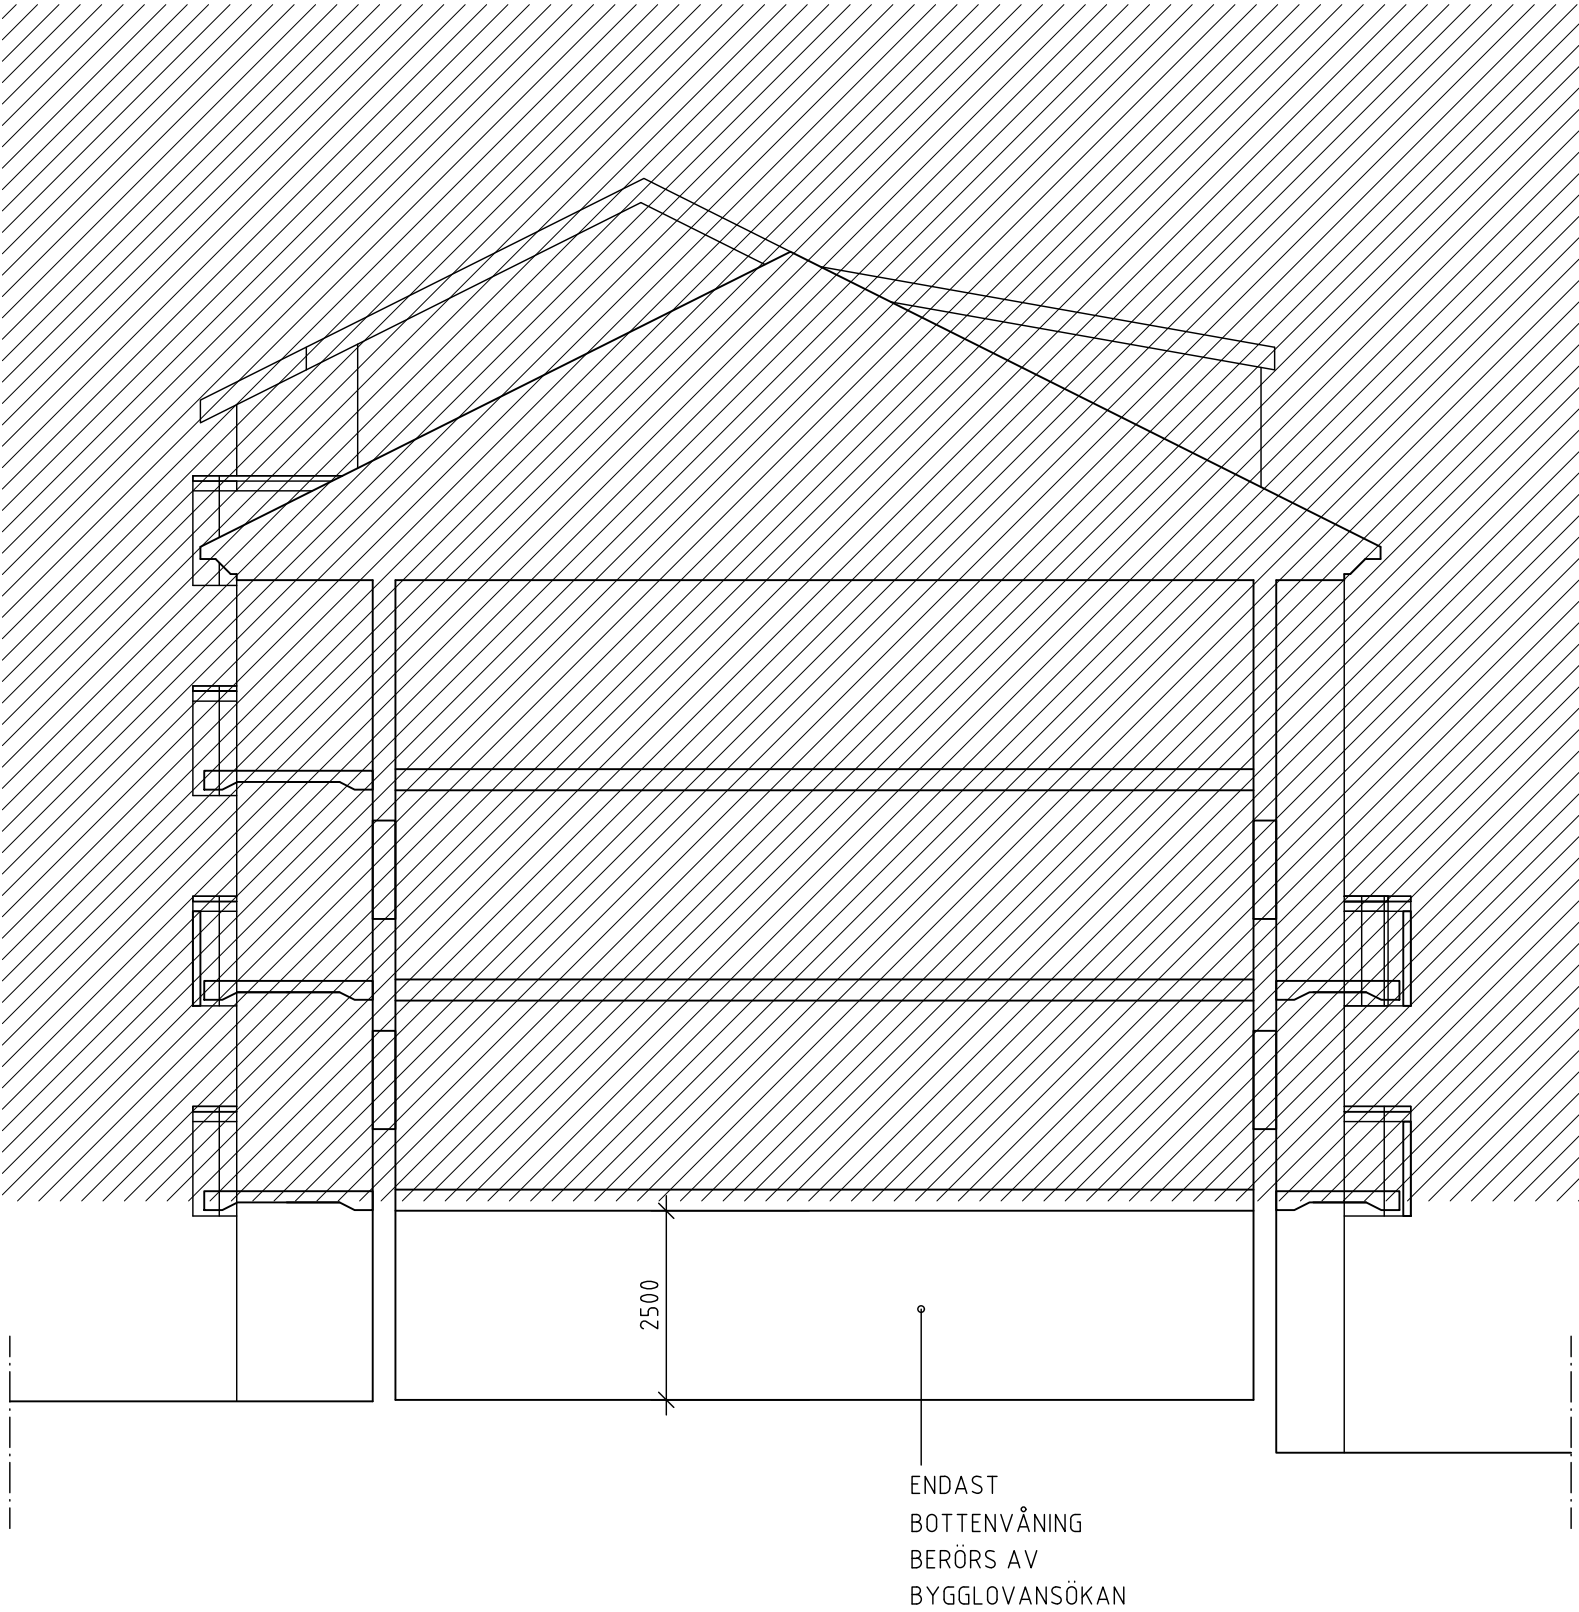


SKALA 1:100 (A3)

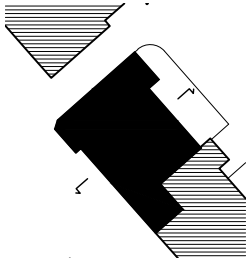


BET	ANT	ÄNDRINGEN AVSER	DATUM	SIGN
BYGGLOVHANDLING				
BRF Appelgården, Kv Dalen 5 OMBYGGNAD FÖRSKOLA BV GRUSÄSGRÄND 8, ENSKEDEDALEN				
Embring Arkitektur				
	B	BRF Appelgården, Kv Dalen 5 Box 6083, 102 32 Stockholm		
X	A	Embring Arkitektur Västergatan 13, 12155 JOHANNESTAD 0707-787530		
	E			
	K			
	L			
	V			
UPPDRAG NR		RTAD AV	HANDLÄGGARE	
2001		JE	JE	
DATUM		ANSVARIG		
20200424		JESPER EMBRING		
SEKTION A-A				
SKALA		NUMMER	I BET	
1:100		A40-21		

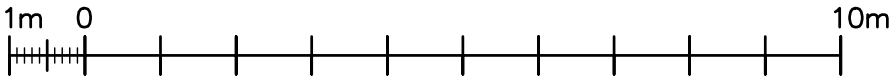



SKALA 1:100 (A3)

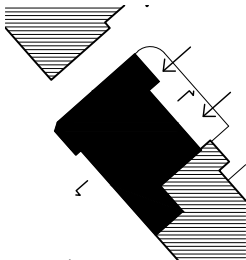


BET	ANT	ÄNDRINGEN AVSER	DATUM	SIGN
BYGGLOVHANDLING				
BRF Appelgården, Kv Dalen 5 OMBYGGNAD FÖRSKOLA BV GRUSÄSGRÄND 8, ENSKEDEDALEN				
Embring Arkitektur				
	B	BRF Appelgården, Kv Dalen 5		
X	A	Box 6083 102 32 Stockholm		
	E	Embring Arkitektur		
	K	Västergatan 13, 12155 JOHANNESTAD		
	L	0707-787530		
	V			
UPPDRAG NR		2001	RTAD AV	JE
DATUM		20200424	HANDLÄGGARE	JE
		ANSVARIG	JESPER EMBRING	
FASAD MOT NORDÖST				
SKALA	NUMMER	I BET		
1:100	A40-31			

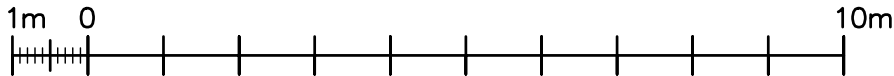

SKALA 1:100 (A3)

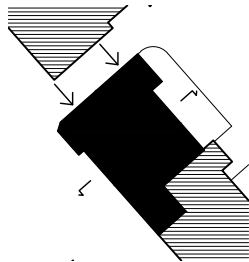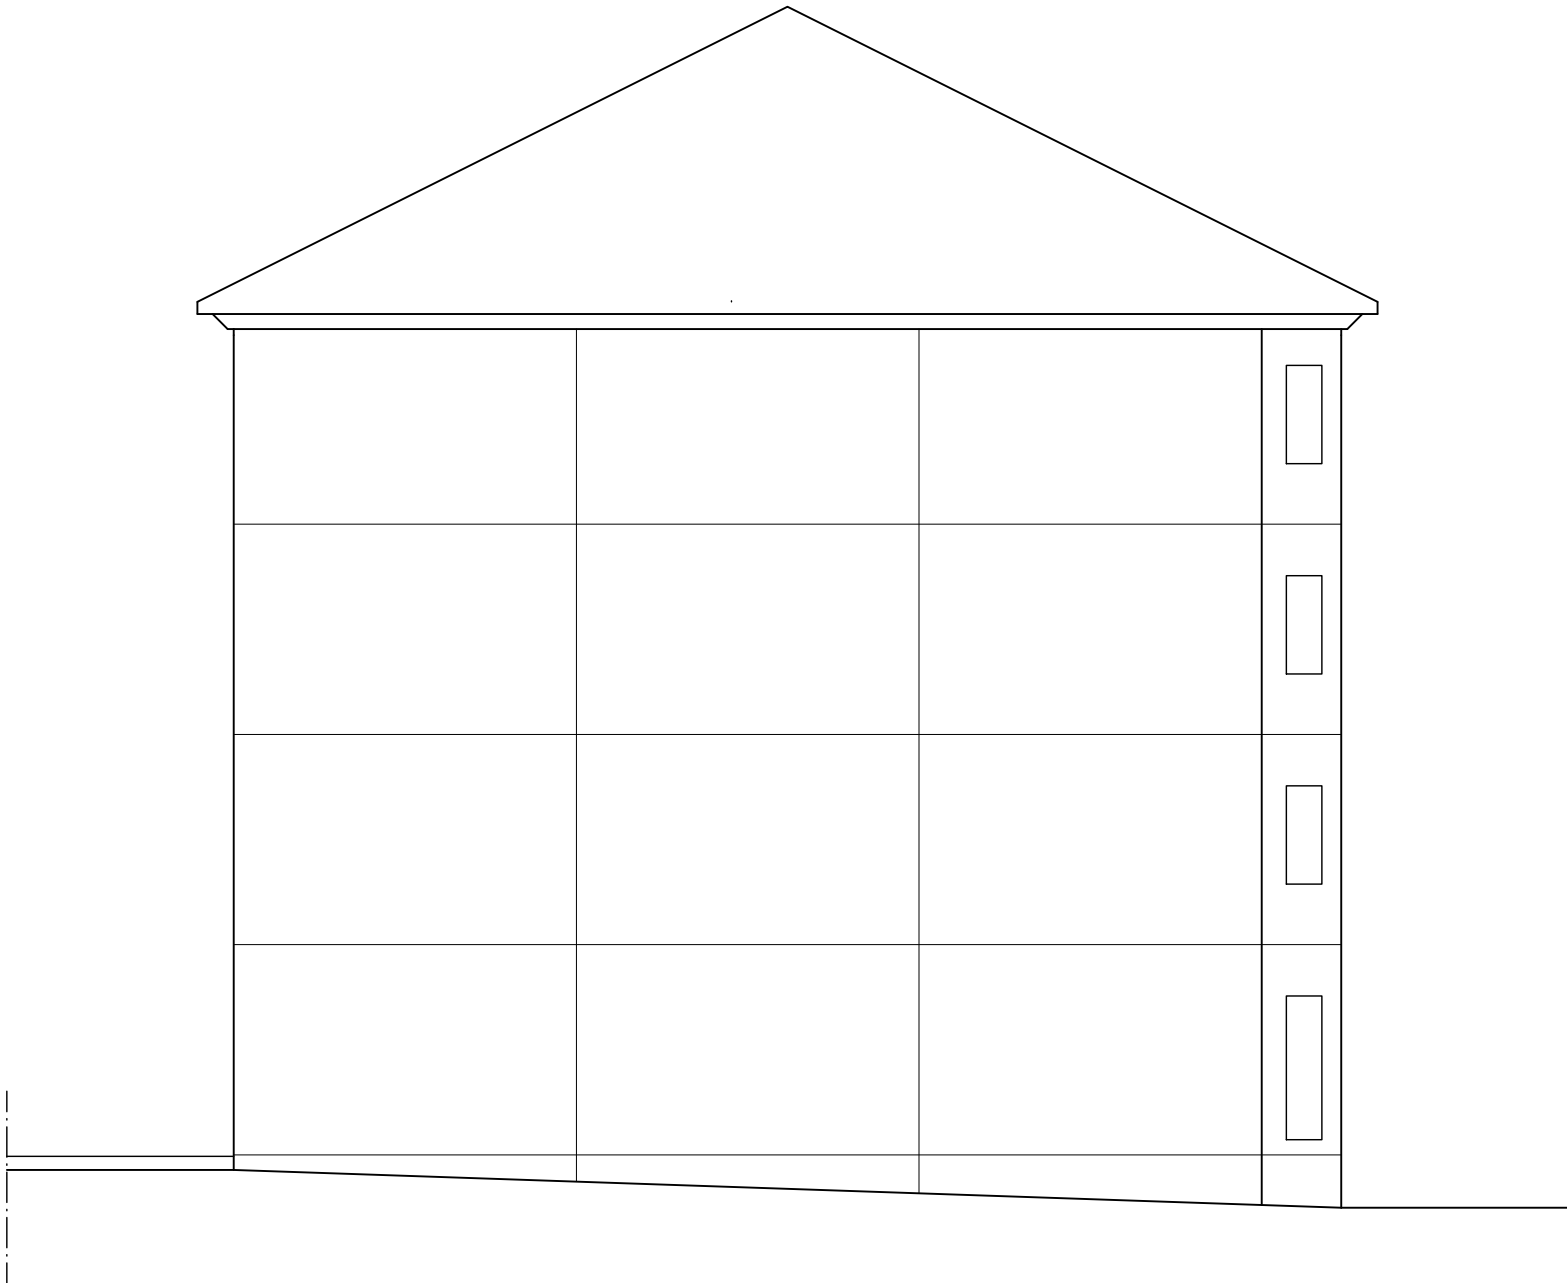

BET	ANT	ÄNDRINGEN AVSER	DATUM	SIGN
BYGGLOVHANDLING				
BRF Appelgården, Kv Dalen 5 OMBYGGNAD FÖRSKOLA BV GRUSÅSGRÄND 8, ENSKEDEDALEN				
Embring Arkitektur				
	B	BRF Appelgården, Kv Dalen 5 Box 6083 102 32 Stockholm		
X	A	Embring Arkitektur Västergården 13, 12155 JOHANNESTAD 0707-787530		
	E			
	K			
	L			
	V			
UPPDRAG NR		RTAD AV	HANDLÄGGARE	
2001		JE	JE	
DATUM		ANSVARIG		
20200424		JESPER EMBRING		
FASAD MOT NORDVÄST				
SKALA		NUMMER	I BET	
1:100		A40-32		

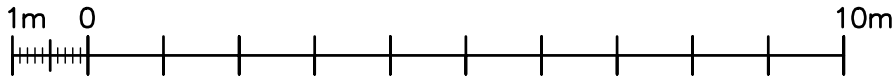


SKALA 1:100 (A3)



FÖNSTER
BREDDAS
400MM

VENTILATIONSGALLER
UTGÅR FÖNSTER
ÅTERSTÄLLS TILL
TIDIGARE UTSEENDE

STÅLDÖRR ERSÄTTS
MED FÖNSTER
OCH TÄT NEDRE DEL
I TRÄ. LIKA BEF.
FÖNSTER

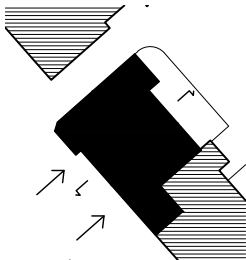

BET	ANT	ÄNDRINGEN AVSER	DATUM	SIGN
BYGGLOVHANDLING				
BRF Appelgården, Kv Dalen 5 OMBYGGNAD FÖRSKOLA BV GRUSÄSGRÄND 8, ENSKEDEDALEN				
Embring Arkitektur				
B	BRF Appelgården, Kv Dalen 5			
A	Box 6083 102 32 Stockholm			
E	Embring Arkitektur			
K	Västervägen 13, 12155 JOHANNESTAD			
L	0707-787530			
V				
UPPDRAG NR			RITAD AV	HANDLÄGGARE
2001			JE	JE
DATUM			ANSVARIG	
20200424			JESPER EMBRING	
FASAD MOT SYDVÄST				
SKALA		NUMMER		I BET
1:100		A40-33		




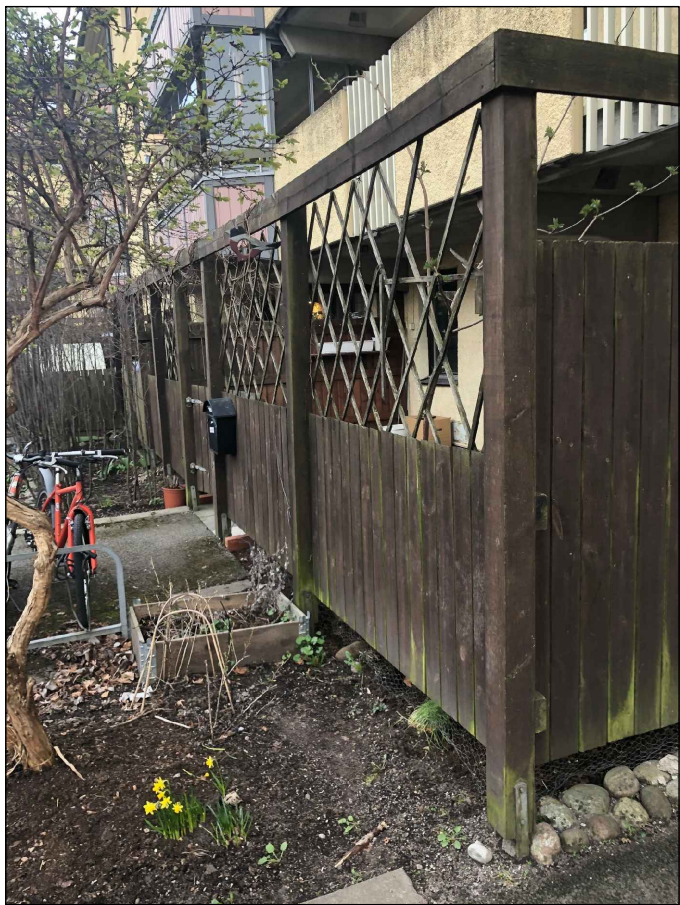


FOTO: BEF. PLANK PÅ GÅRDEN

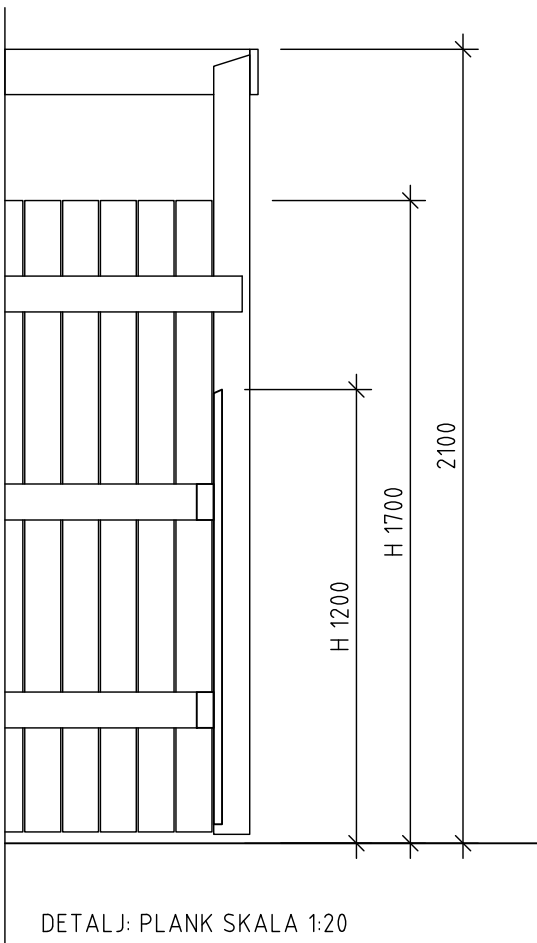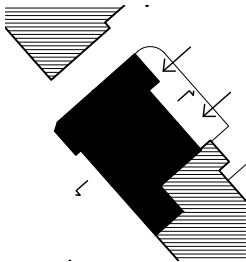

DETALJ: PLANK SKALA 1:20

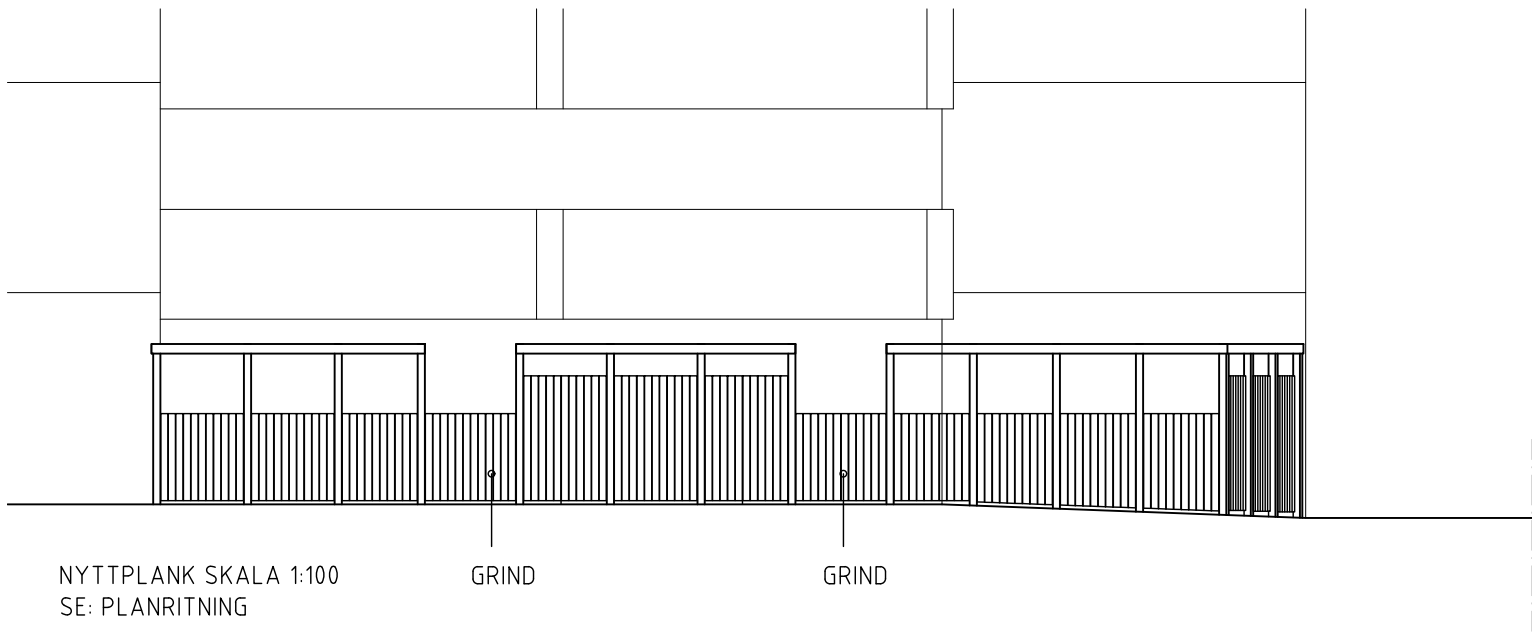

BET	ANT	ÄNDRINGEN AVSER	DATUM	SIGN
BYGGLOVHANDLING				
BRF Appelgården, Kv Dalen 5				
OMBYGGNAD FÖRSKOLA BV				
GRUSÄSGRÄND 8, ENSKEDEDALEN				
Embring Arkitektur				
B	BRF Appelgården, Kv Dalen 5			
A	Box 6083 102 32 Stockholm			
E	Embring Arkitektur			
K	Västervägen 13, 12155 JOHANNESTAD			
L	0707-787530			
V				
UPPDRAG NR			RITAD AV	HANDLÄGGARE
2001			JE	JE
DATUM			ANSVARIG	
20200424			JESPER EMBRING	
PLANK MOT NORDÖST				
SKALA		NUMMER		I BET
1:100		A40-34		