

När du söker bygglov ansvarar du själv för att alla byggnader finns redovisade på den aktuella fastigheten.

2 ~~SKÄPPAN~~

EJ BIFALL


Granskad
SE STOCKHOLMS-BYGGNADSNÄMND
Tillhör nämndens beslut
2020-03-19

Stadsbyggnadskontoret
F
E
Inkom 2019-07-05
Reg.
Dnr: 09751-57

BET	ANT	ÄNDRINGEN AVSER	DATUM	SIGN
BYGGLOVSRITNING				
 Balcona www.balcona.se				
BERGSTRANDS ARKITEKTKONTOR AB www.bergstrandsarkitektkontor.se 08- 5990 2112				
PROJEKT NR 4445		DATUM 2019-06-19		
RITAD AV NN		E-POST INFO@BERGMAIL.SE		
KV SKÄPPAN 1 BALKONGER & DÖRRAR SITUATIONSPLAN				
SKALA	HALVSKALA	RITTINGS NUMMER		REV
1:400		A-4445-7		


SITUATIONSPLAN skala 1:400

A-RAD

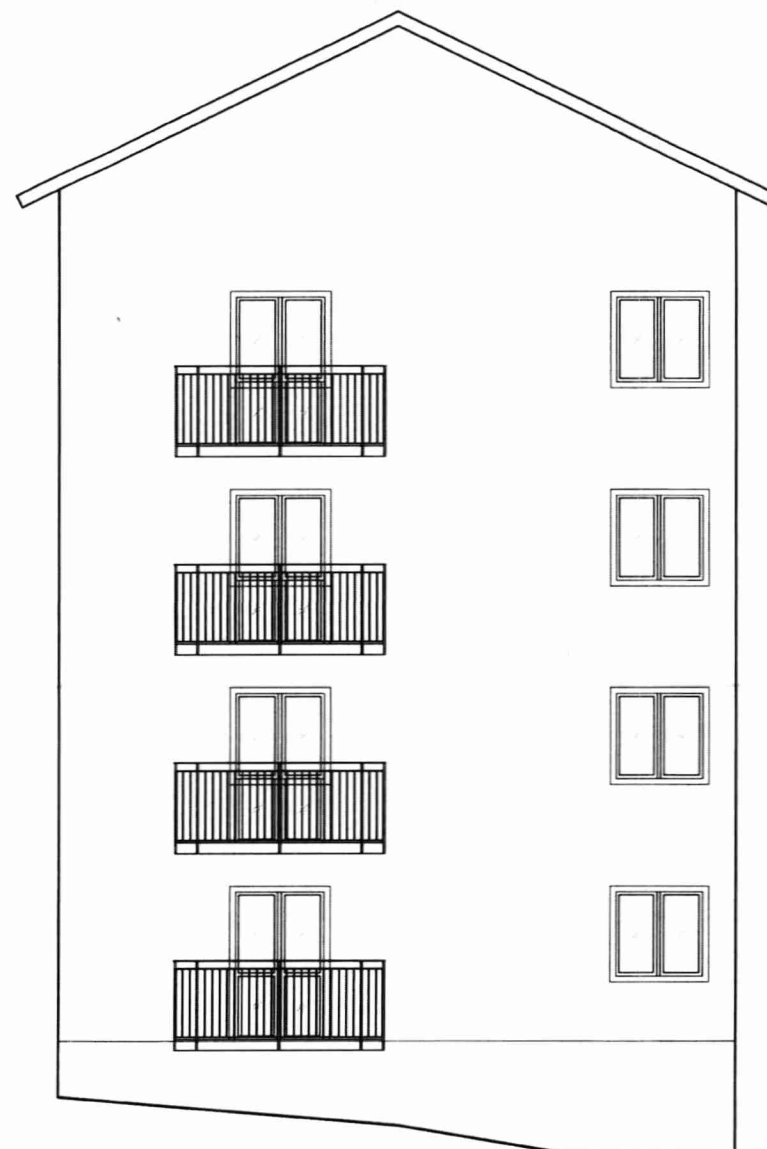


0 1 2 3 4 5 10M


EJ BIFALL

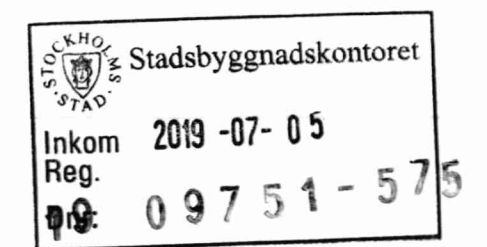


BET	ANT	ÄNDRINGEN AVSER	DATUM	SIGN
BYGGLOVSRITNING				
<div>Balcona www.balcona.se</div>				
BERGSTRANDS ARKITEKTKONTOR AB www.bergstrandsarkitektkontor.se 08- 5990 2112				
PROJEKT NR 4445			DATUM 2019-06-19	
RITAD AV NN			E-POST INFO@BERGMAIL.SE	
KV SKÄPPAN 1 BALKONGER & DÖRRAR FASAD VÄST				
SKALA	HALVSKALA		RITNINGS NUMMER	REV
1:100			A-4445-3	

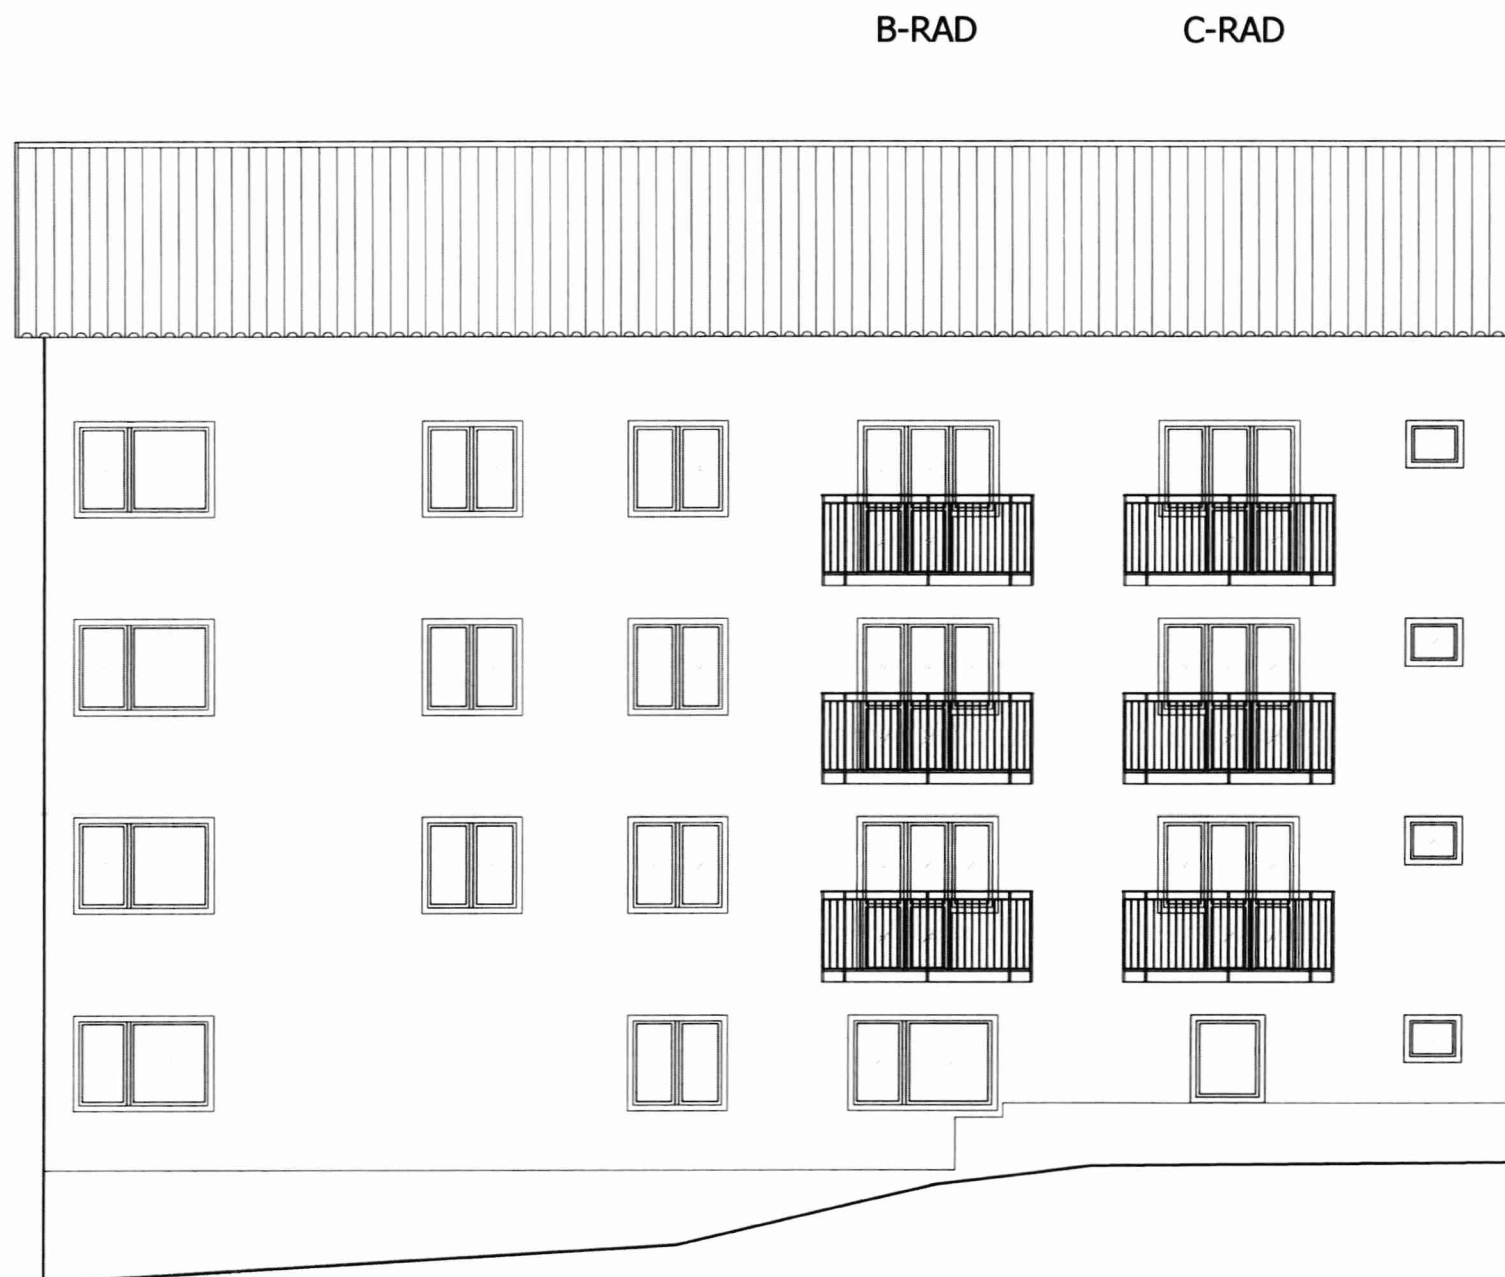

FASAD skala 1:100

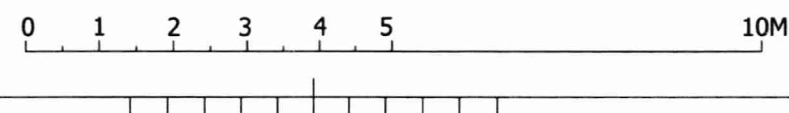

EJ BIFALL


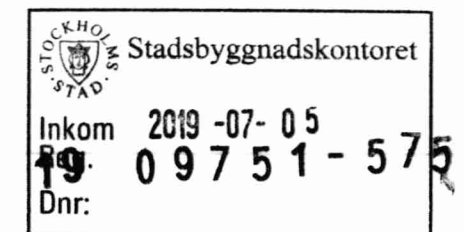


BET	ANT	ÄNDRINGEN AVSER	DATUM	SIGN
BYGGLOVSRITNING				
 Balcona www.balcona.se				
BERGSTRANDS ARKITEKTKONTOR AB www.bergstrandsarkitektkontor.se 08- 5990 2112				
PROJEKT NR 4445		DATUM 2019-06-19		
RITAD AV NN		E-POST INFO@BERGMAIL.SE		
KV SKÄPPAN 1 BALKONGER & DÖRRAR FASAD DEL I				
SKALA 1:100	HALVSKALA		RITNINGS NUMMER A-4445-4	REV

D-RAD

E-RAD


F-RAD

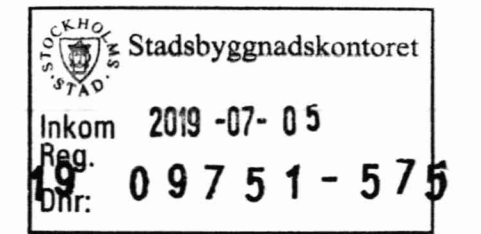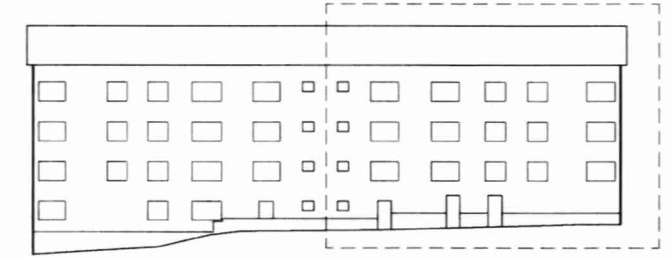



FASAD skala 1:100

0 1 2 3 4 5 10M

BET	ANT	ÄNDRINGEN AVSER	DATUM	SIGN
BYGGLOVSRITNING				
 Balcona www.balcona.se				
BERGSTRANDS ARKITEKTKONTOR AB www.bergstrandsarkitektkontor.se 08- 5990 2112				
PROJEKT NR 4445		DATUM 2019-06-19		
RITAD AV NN		E-POST INFO@BERGMAIL.SE		
KV SKÄPPAN 1 BALKONGER & DÖRRAR FASAD DEL II				
SKALA	HALVSKALA	RITNINGENS NUMMER		REV
1:100		A-4445-5		

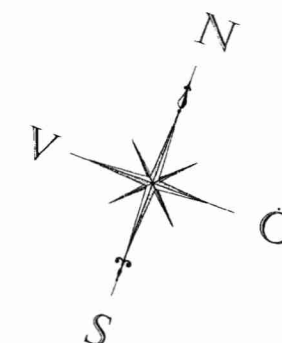

EJ BIFALL

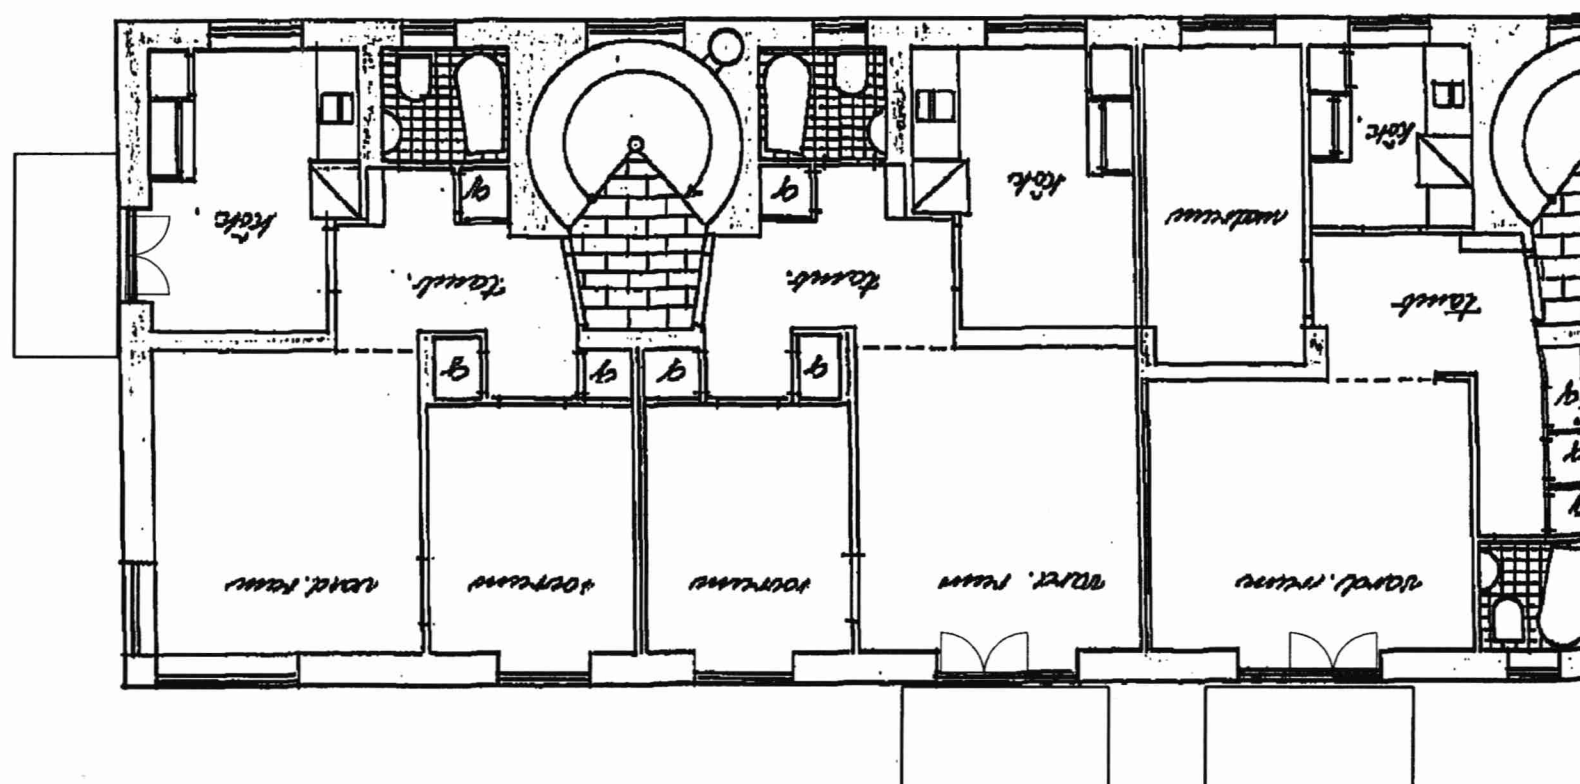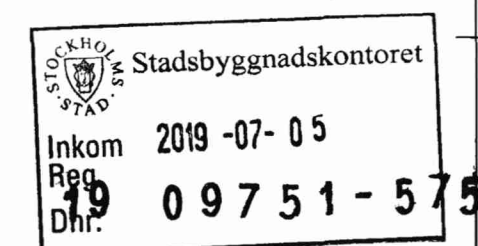

A-RAD
1400X2800



B-RAD
1400X2800

C-RAD
1400X2800

PLAN skala 1:100

0 1 2 3 4 5 10M

BET	ANT	ÄNDRINGEN AVSER	DATUM	SIGN
BYGGLOVSRITNING				
 Balcona www.balcona.se				
BERGSTRANDS ARKITEKTKONTOR AB www.bergstrandsarkitektkontor.se 08- 5990 2112				
PROJEKT NR 4445			DATUM 2019-06-19	
RITAD AV NN			E-POST INFO@BERGMAIL.SE	
KV SKÄPPAN 1 BALKONGER & DÖRRAR NORMALPLAN DEL I				
SKALA 1:100	HALVSKALA		RITNINGENS NUMMER A-4445-1	REV

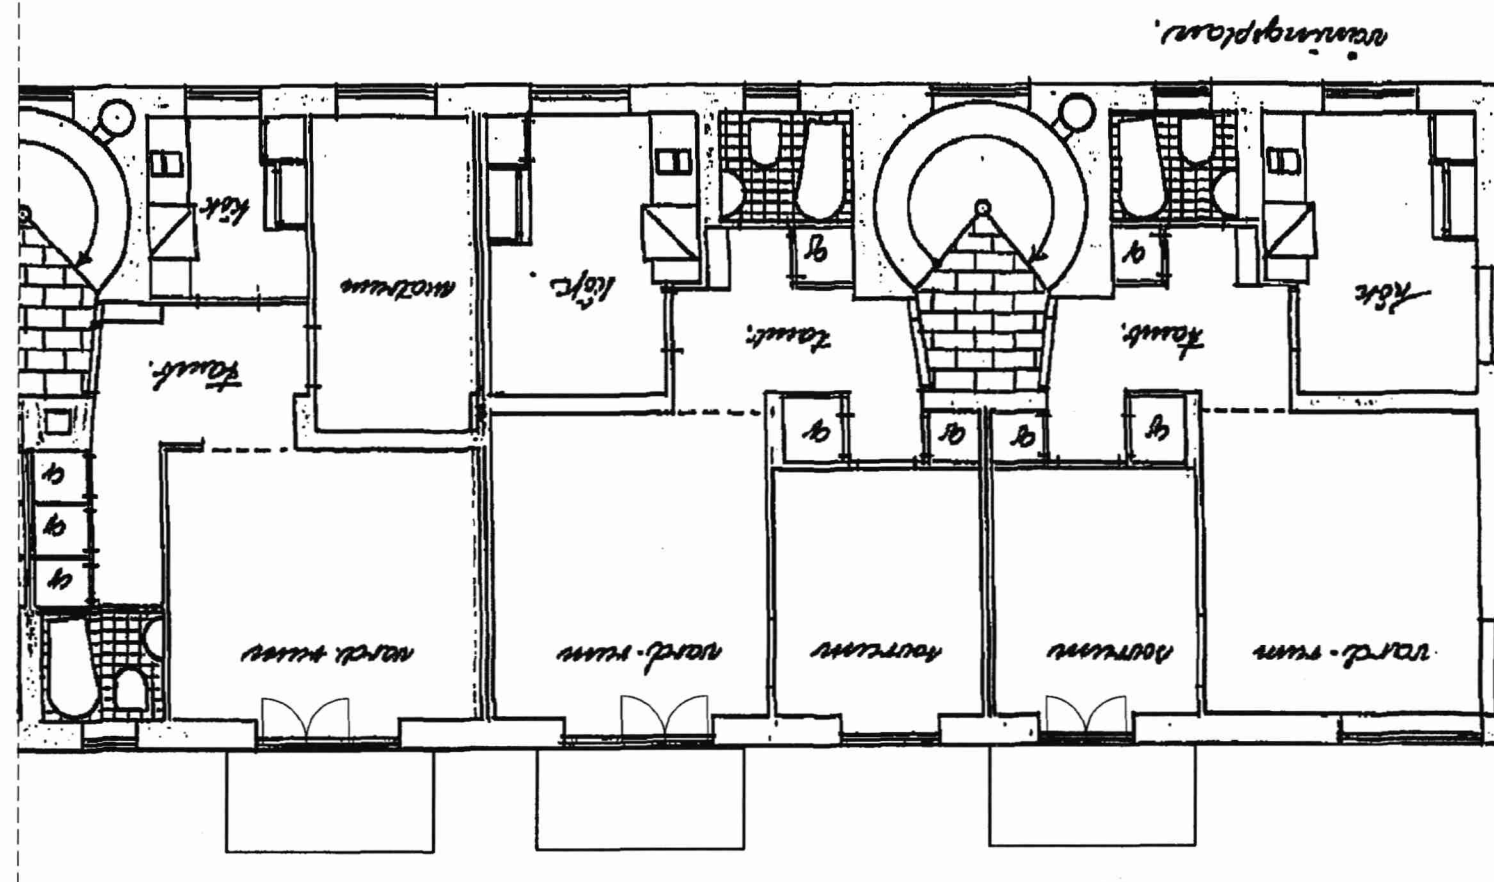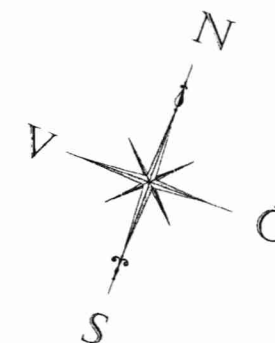

D-RAD
1400X2800


E-RAD
1400X2800

F-RAD
1400X2800




PLAN skala 1:100

0 1 2 3 4 5 10M

EJ BIFALL

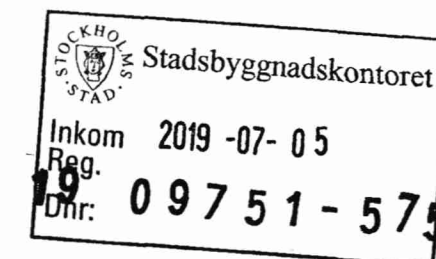

BET	ANT	ÄNDRINGEN AVSER	DATUM	SIGN
BYGGLOVSRITNING				
 Balcona www.balcona.se				
BERGSTRANDS ARKITEKTKONTOR AB www.bergstrandsarkitektkontor.se 08- 5990 2112				
PROJEKT NR 4445			DATUM 2019-06-19	
RITAD AV NN			E-POST INFO@BERGMAIL.SE	
KV SKÄPPAN 1 BALKONGER & DÖRRAR NORMALPLAN DEL II				
SKALA 1:100		HALVSKALA		RITTINGS NUMMER A-4445-2
				REV

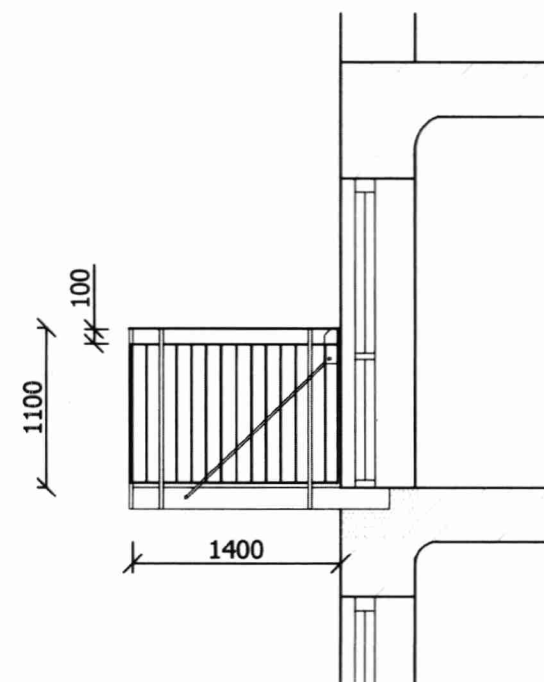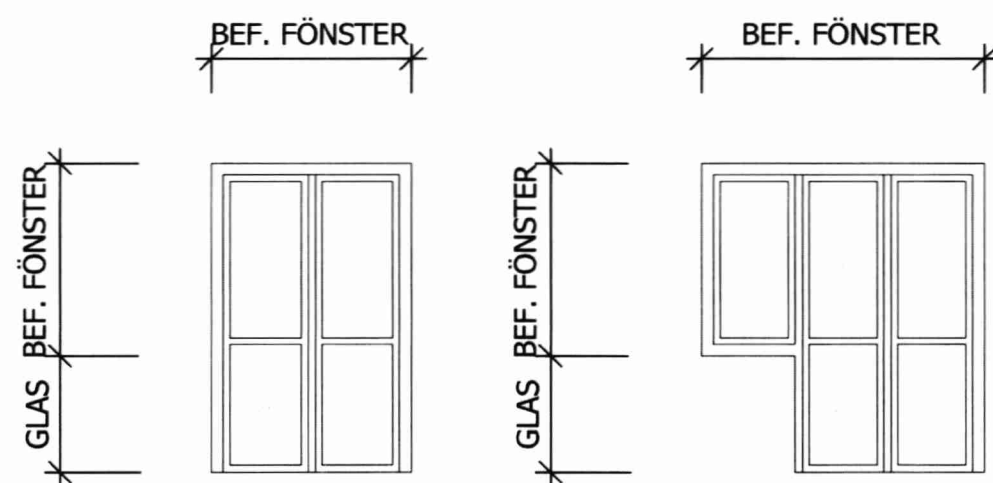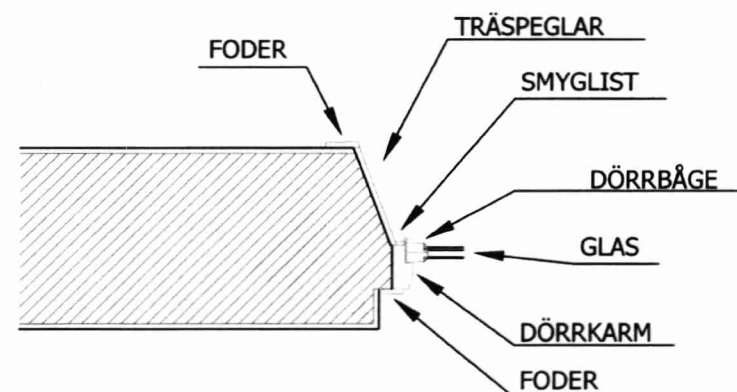
BALKONGDÖRR
skala 1:50BALKONGDÖRR
skala 1:50SEKTION BALKONG/DÖRR
skala 1:50TVÄRSNITT VÄGG / BALKONGDÖRR
skala 1:20**ANVISNINGAR**

BEFINTLIG KARM RIVS OCH DEN NYA KARMEN MONTERAS I DESS STÄLLE. DÖRR LIKNANDE BEFINTLIGA FÖNSTER (MED AVSEENDE PÅ MATERIAL, PROFILER OCH KULÖR).

BALKONGPLATTANS UNDERSIDA UTFÖRES SLÄT I KULÖR LIKA FASAD. SVART PINNRÄCKE AV SMIDESSTÅL. INFÄSTNING ENLIGT K-RITNING. ALLT STÅL ROSTSKYDDSBEHANDLAS ENLIGT KORROSIVITETSKLASS C3.

EJ BIFALL**TILLGÅNGLIGHET**

NYA BALKONGER OCH DÖRRAR UTFÖRS TILLGÅNGLIGA. DVS SMÅ NIVÅSKILLNADER (MED MÖJLIGHET TILL RAMP OM DETTA SKULLE KRÄVAS) SAMT FRITT PASSAGEMÅTT PÅ 800 MM SÅ ATT EN RULLSTOL KAN PASSERA NÄR DÖRRAR ÄR ÖPPNA.

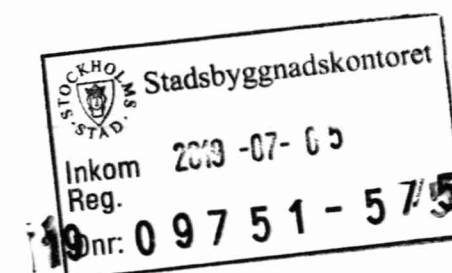

BET	ANT	ÄNDRINGEN AVSER	DATUM	SIGN
BYGGLOVSRITNING				
 Balcona www.balcona.se				
BERGSTRANDS ARKITEKTKONTOR AB www.bergstrandsarkitektkontor.se 08- 5990 2112				
PROJEKT NR 4445			DATUM 2019-06-19	
RITAD AV NN			E-POST INFO@BERGMAIL.SE	
KV SKÄPPAN 1 BALKONGER & DÖRRAR DETALJ				
SKALA 1:50	HALVSKALA		RITNINGS NUMMER A-4445-6	REV