





SKALA 1:100

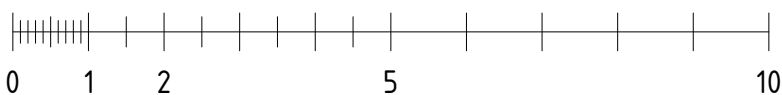

SKALA 1:200

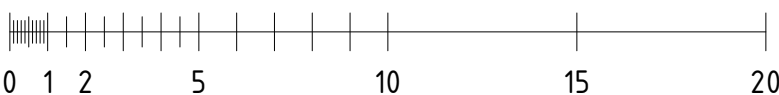


SKALA 1:400

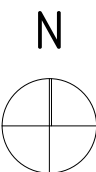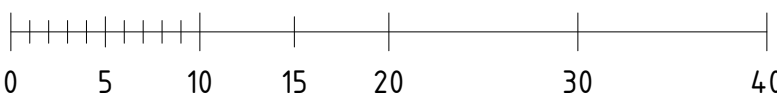

FÖRKLARINGAR  
Samtliga mått kontrolleras på plats före tillverkning.  
Rifning måste vara försedd med stämpel BYGGHANDLING  
för att få användas till utförande.

UTDRAG FRÅN BASKARTA SKJUTSGOSSEN 12

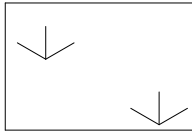

SEDUMYTA

FÖRESKRIFTER

HÄNVISNINGAR

BET	ÄNDRING	AVSER	DATUM	Sign.
-----	---------	-------	-------	-------

FÖRHANDSBESKED  
SKJUTSGOSSEN 12



Scius  
StudioStockholm  
Arkitektur

A	Studio Stockholm Arkitektur AB, Västgätagatan 2, 118 27 Stockholm, Sweden		
IA	T: +46 8 551 266 90		
K			
V			
E			
LA			
UPPDRAG NR	RITAD AV	HANDLAGGARE	
0763	XX	JNR	
DATUM	ANSVARIG		
2020-04-24	CARL-MICHAEL BONDE		

SKJUTSGOSSEN 12  
kv. SKJUTSGOSSEN 12  
SITUATIONSPLAN

SKALA	NUMMER	BET
1:400 (A1) 1:800 (A3)	SK17	