



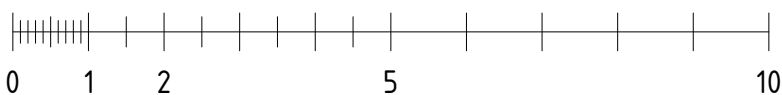


SKALA 1:100

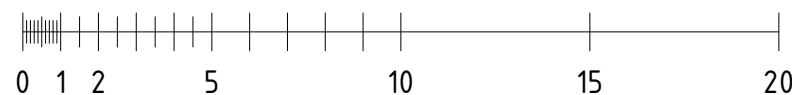


SKALA 1:200



SKALA 1:400

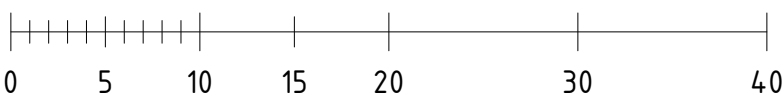

FÖRKLARINGAR
Samtliga mått kontrolleras på plats före tillverkning.
Rifning måste vara försedd med stämpel BYGGHANDLING
för att få användas till utförande.

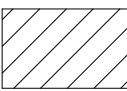

FÖRESLAGNA TILLBYGGNADER

FÖRESKRIFTER

HÄNVISNINGAR

BET	ÄNDRING AVSER	DATUM	Sign.
-----	---------------	-------	-------

FÖRHANDSBESKED

SKJUTSGOSSEN 12



Scius

StudioStockholm
Arkitektur

A	Studio Stockholm Arkitektur AB, Västgötagatan 2, 118 27 Stockholm, Sweden
IA	T: +46 8 551 266 95
K	
V	
E	
LA	