


ENTRÉPLAN

BOA 51.3 kvm/Lght
TOT BYA 118.8 kvm

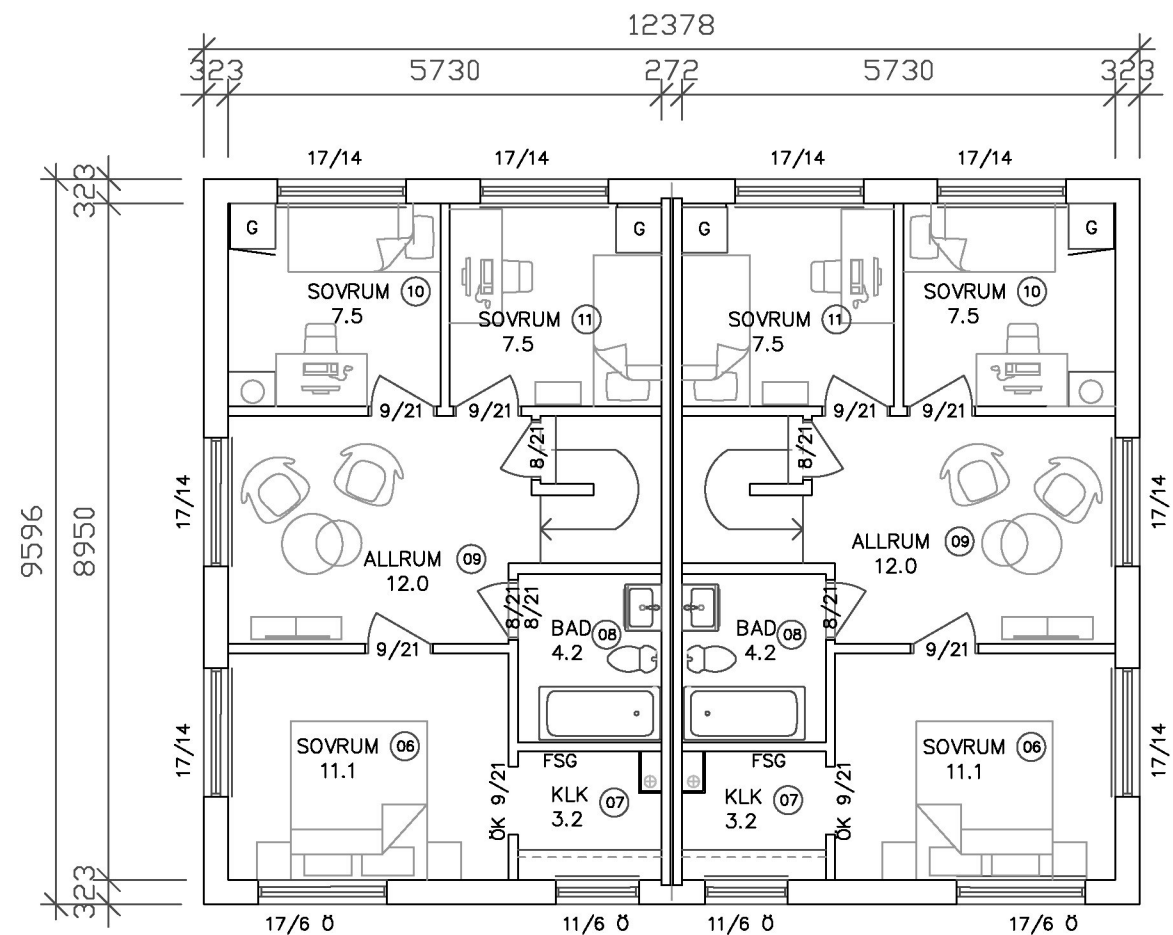

PLAN 1

BOA 51.3 kvm/Lght

OBS! AB VIMMERBYHUS LEVERANSOMFATTNING FRAMGÅR AV UPPRÄTTADE KÖPEHANDLINGAR TILL DETTA HUS.

TECKENFÖRKLARING

F = FASTA FÖNSTER
R = RÄGLAS
S = SÄKERHETSGLAS
ÖK = ÖPPNINGSKÄRM
SD = SKJUTDÖRR
SG = SKJUTDÖRRS-
GARDEROB
K = KYLSKÅP
F = FRY
DM = DISKMASKIN
M = MIKRO
U = UGN
TM = TVÄTTMASKIN
TT = TORKTUMLARE
TS = TORKSKÅP
ST = STÖDSKÅP
G = GARDEROB
L = LINNESKÅP
H = HYLLSKÅP
HT = HANDDUKSTORK
BVP = BERGVÄRMEPUMP
FVP = FRÄNLUFTSVÄRMEPUMP
VVB = VÄRMVATTENBEREDARE
FJV = FJÄRRVÄRMEVÄXLARE
FTX = FRÄN- & TILLUFTSAGGREGAT
CD = CENTRALDAMMSUGARE
FSG = FÖRDELARSKÅP GOLVVÄRME
FTV = FÖRDELARSKÅP TAPPVATTEN
INKL. VATTENMÄTARE
ELC = ELCENTRAL
MC = MEDIACENTRAL
FM = FASADMÄTARSKÅP
VUK1 = VATTENUTKASTARE KALLV.
VUK2 = VATTENUTKASTARE K&V
() = INGÅR EJ
DB = DÖLD BALK
SB = SYNLIG BALK

Vimmerbyhus
1955
Ett hus att längta hem till

ORT, DATUM

VIMMERBY, 2020-03-20

RITAD AV

EK

BET	ANT	ÄNDRINGEN AVSER	SIGN	DATUM
-----	-----	-----------------	------	-------

MSS BYGG AB

MINKEN 4

STOCKHOLMS KOMMUN

ORDERNUMMER

20-018

RITNINGNUMMER

A02-05

RITNING

ENTRÉPLAN & PLAN 1

SKALA

1:100 (A3)

REV.

ORIGINAL
FORMAT

A3

0 10 20 30 40 50 60 70 80
DENNA RITNING FÅR EJ UTNYTTJAS UTAN VIMMERBYHUS MEDGIVANDE

VIMMERBYHUS FÖRBEHÅLLER SIG RÄTTEN TILL ERFORDERLIGA KONSTRUKTIONSÄNDRINGAR