

## FÖRKLARINGAR/FÖRESKRIFTER

ALLA MÅTT I MM.

SITUATIONSPLAN BASERAS PÅ UTDRAG  
UR BASKARTA 2017.05.25

## HÄNVISNINGAR

A-02 - A-35



Arkitekter

Karlbergsvägen 53 113 35 Stockholm  
Telefon:08-54547880 Fax:08-54547881  
mail : info@un-arkitekter.se

## BYGGLOVSRITNING

KV.KATTUNTRYCKERIET 1  
SITUATIONSPLAN

UPPDRAG NR  
B517

RITAD/KONSTR  
MPN/UN

HANDLÄGGARE  
UN

DATUM  
2018-03-30

ANSVARIG  
Ulf Nelson

SKALA  
1:500


NUMMER  
A-01

BET  
A

A		ENL. A PM 01	2019.02.06	MPN
BET	ANT	ÄNDRINGEN AVSER	DATUM	SIGN

**PÅ- OCH OMBYGGNAD**  
**TOTAL YTA CA 1500 KVM BOA**


**ÖVRE PÅBYGGNADSPLAN**

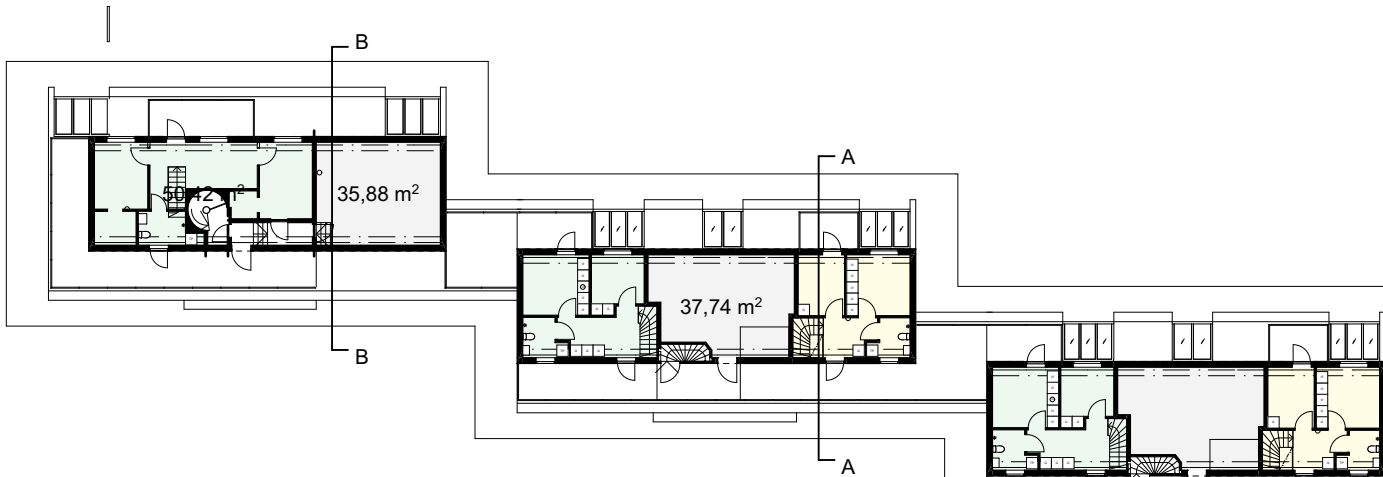

**KORTFATTAD BESKRIVNING:**


- På- och ombyggnad sker inom "byggrätten" (45° över bef. takfot).
- Bef. 12 st ateljéer och fläktrum, takhuvar mm på vindsplanet rivs och ersätts med nya bostäder och fläktrum.
- 6 st bef. hissar förlängs/dras upp till nedre ombyggnadsplanet och samtliga nya bostäder utförs tillgängliga.
- På- och ombyggnadens utseende och material har ändrats till koppar/kopparliknande material på inrådan av SBK.
- Tvättstuga, förråd, cykel-/barnvagnsrum och soprum etc finnes för samtliga lägenheter i källarplan enl. separat beskrivning.

**NEDRE OMBYGGNADSPLAN**

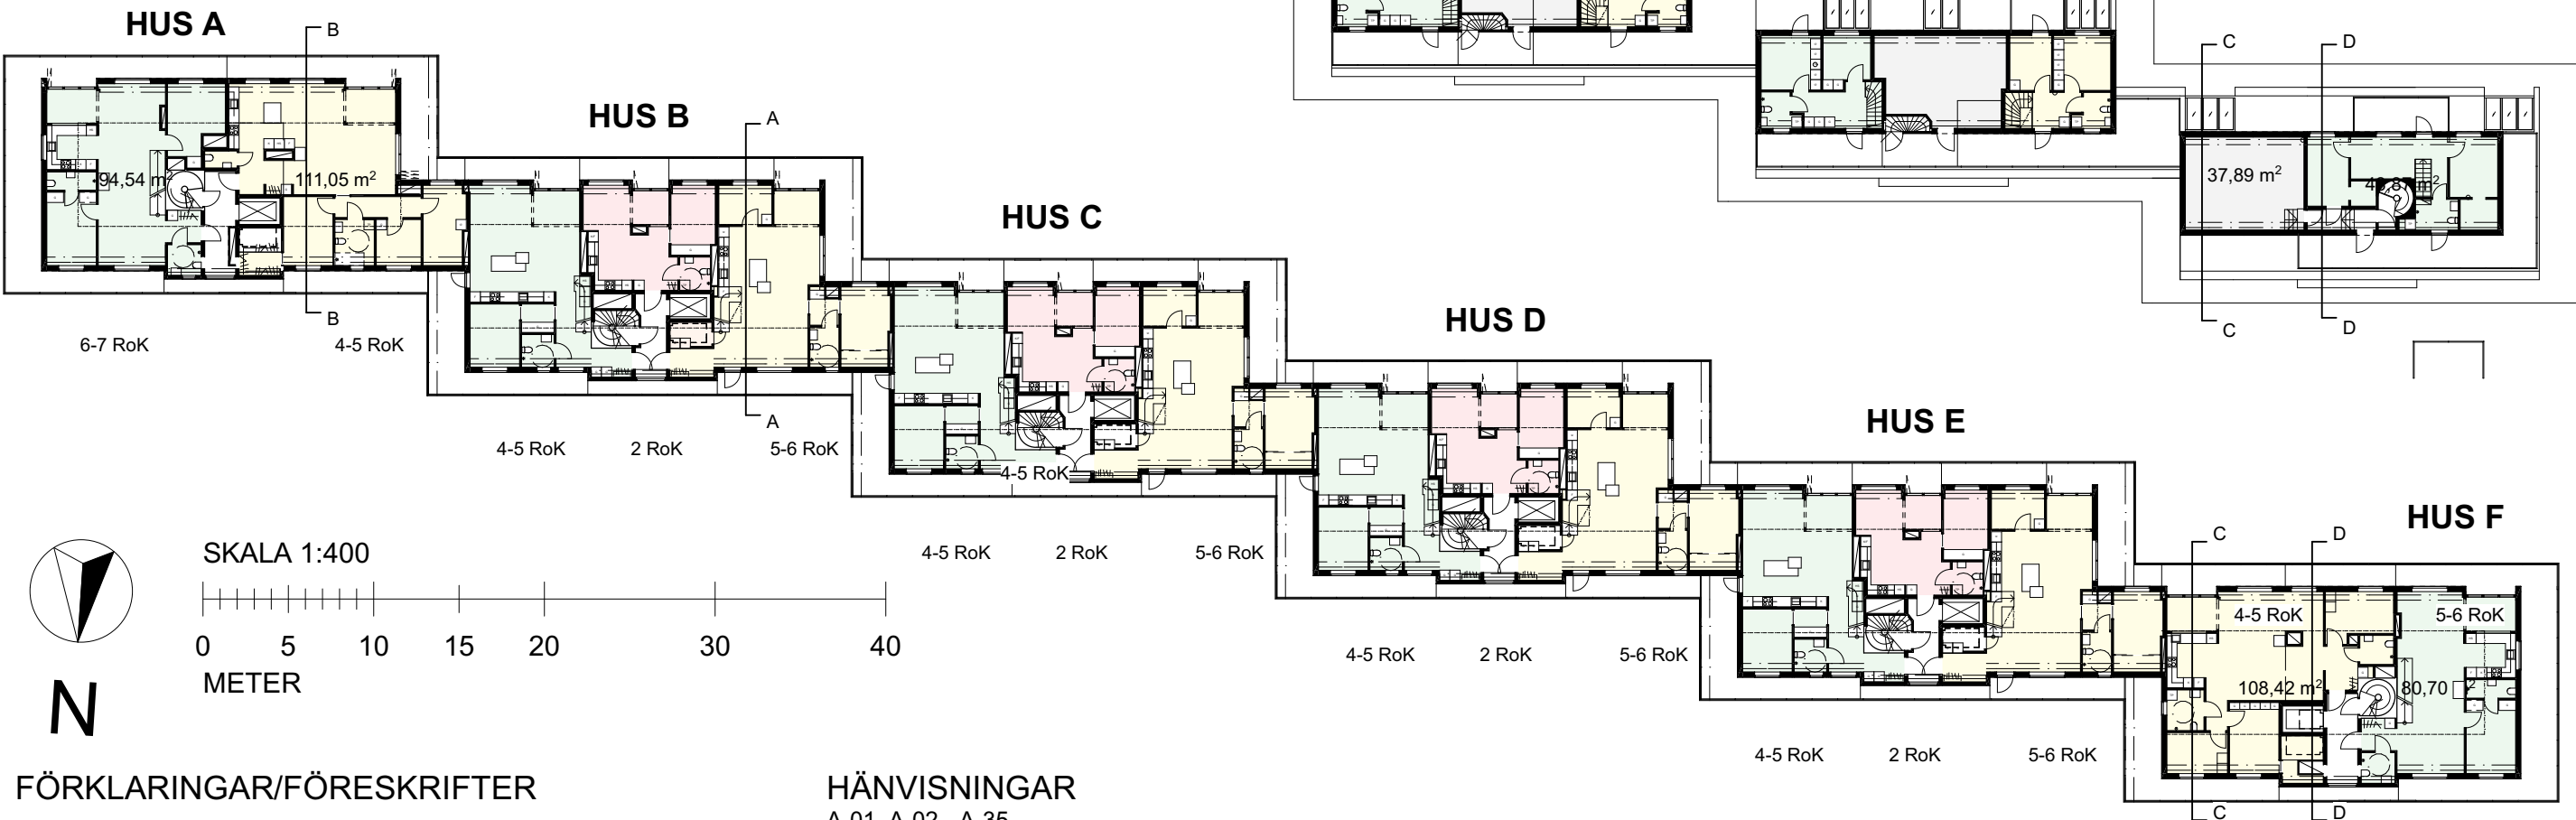

N

SKALA 1:400

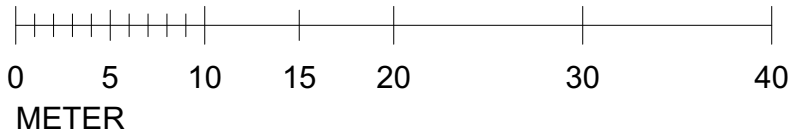

**FÖRKLARINGAR/FÖRESKRIFTER**

ALLA MÅTT I MM.

- BEF BYGGNADSDEL
- NY BYGGNADSDEL

**HÄNVISNINGAR**

A-01, A-02 - A-35



Arkitekter

Karlbergsvägen 53 113 35 Stockholm  
Telefon:08-54547880 Fax:08-54547881  
mail : info@un-arkitekter.se

**BYGGLOVSRITNING**

KV.KATTUNTRYCKERIET 1  
FÖRDELNING BOSTÄDER, PLANER 1:400

UPPDRAG NR  
B517

RITAD/KONSTR  
MPN/UN

HANDLÄGGARE  
UN

DATUM  
2018-03-30

ANSVARIG  
Ulf Nelson


SKALA  
1:400

NUMMER  
A-02

BET  
B

B		ENL. A PM 02	2019.09.02	MPN
A		ENL. A PM 01	2019.02.06	MPN
BET	ANT	ÄNDRINGEN AVSER	DATUM	SIGN

HUS A  
NEDRE PLAN- OMBYGGNAD

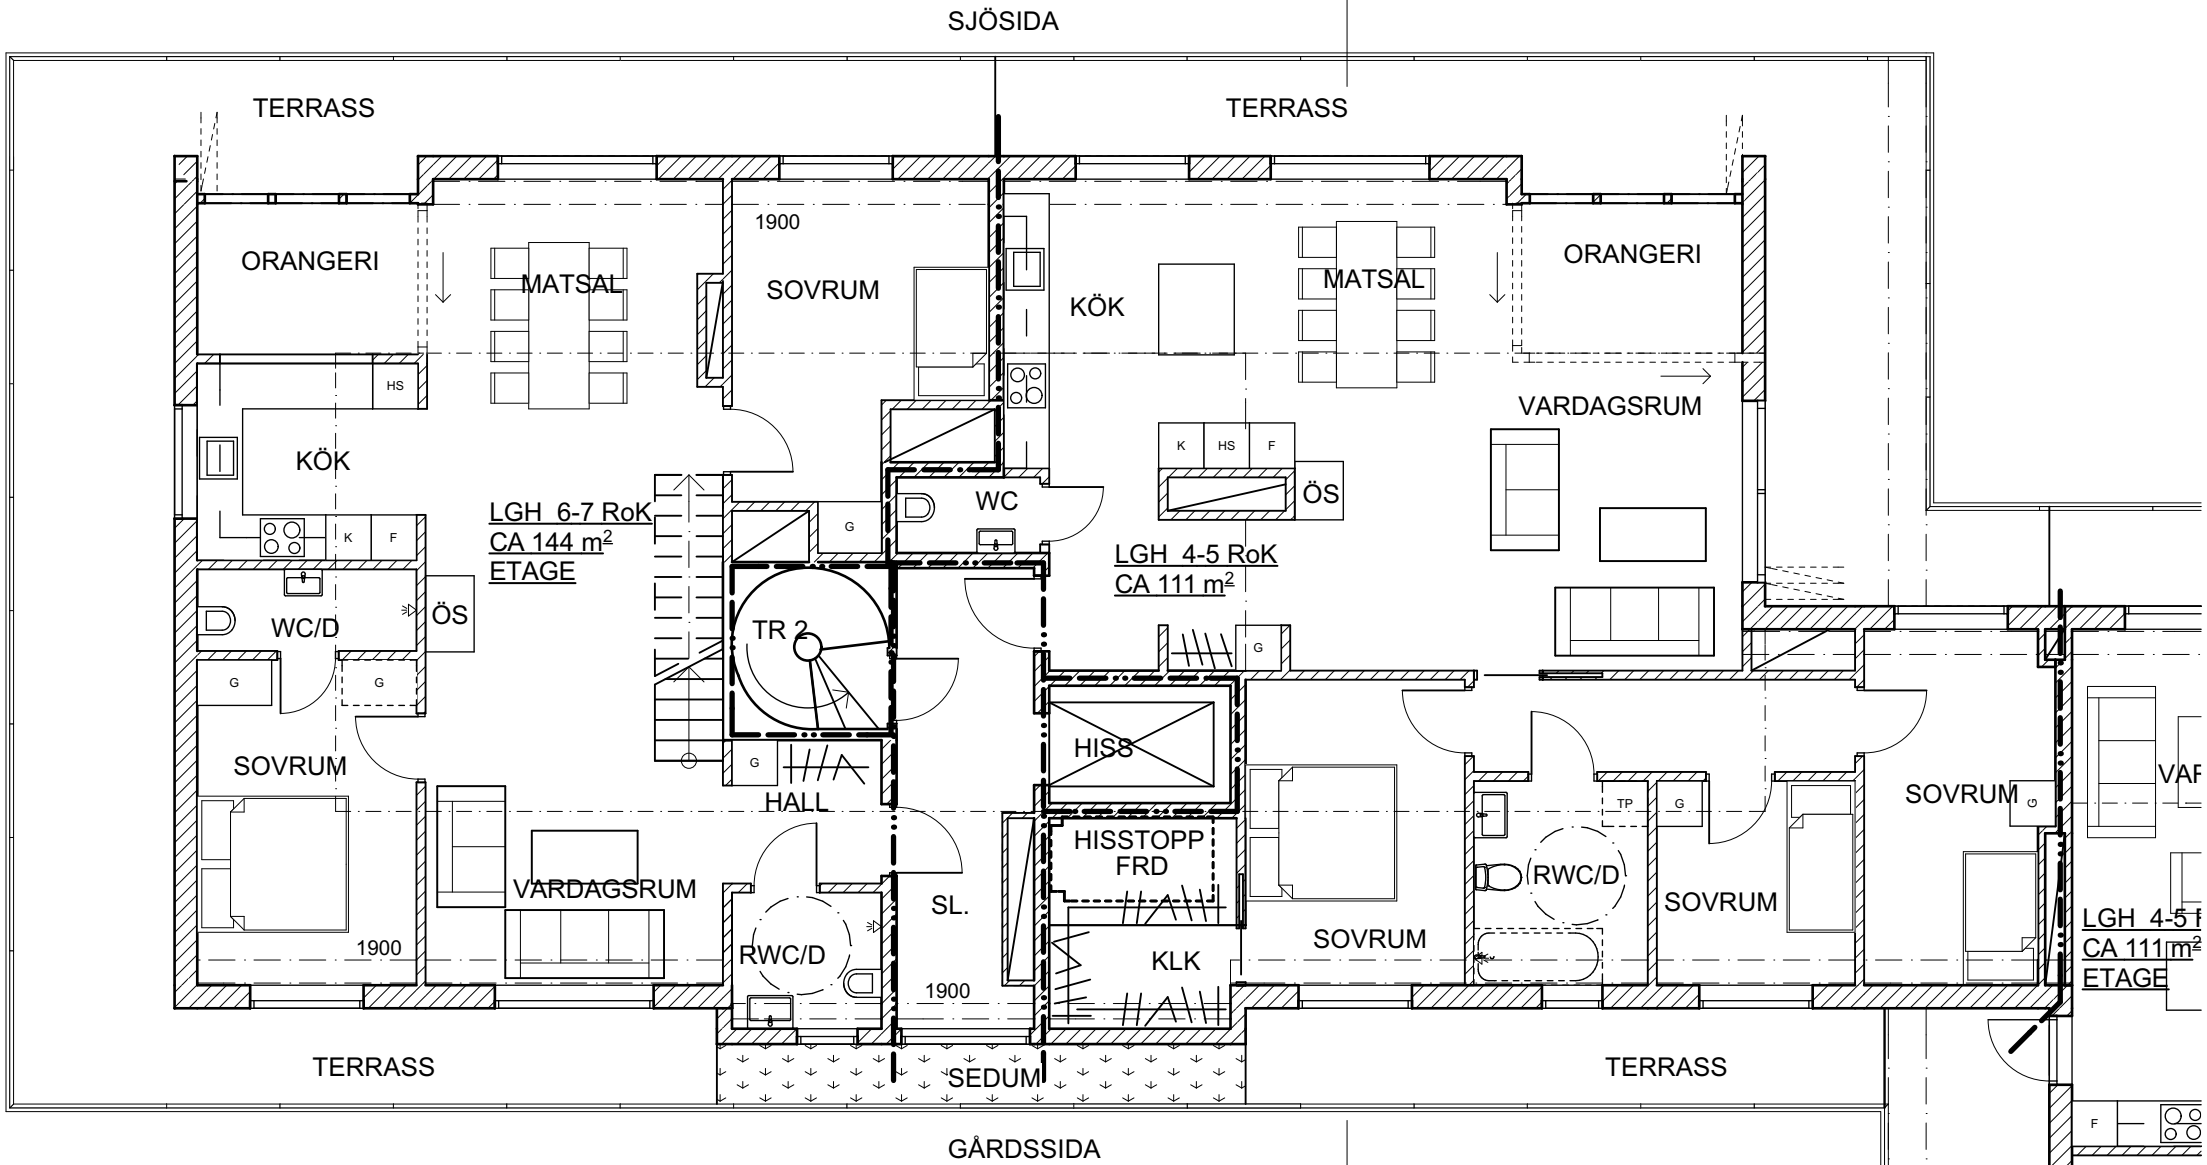

N

SKALA 1:100



FÖRKLARINGAR/FÖRESKRIFTER

ALLA MÅTT I MM.

— BEF BYGGNADSDDEL

/// NY BYGGNADSDDEL

U NY DÖRR


SL. SLUSS, ENL. BRANDSKYDDSDOKUMENT

TR2. TR2-TRAPPHUS, ENL. BRANDSKYDDSDOKUMENT

--- BRANDCELLSGRÄNS EI 60

HÄNVISNINGAR

A-01, A-02, A-04 - A-35

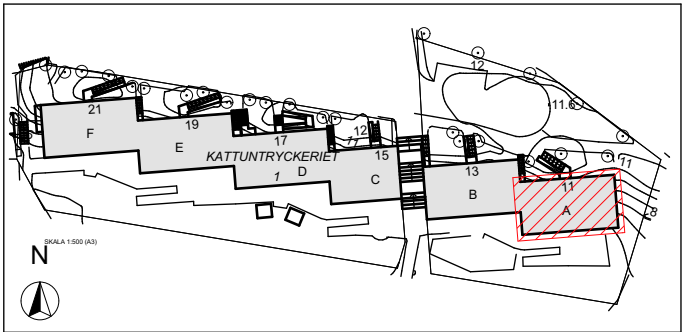

Arkitekter

Karlbergsvägen 53 113 35 Stockholm  
Telefon: 08-54547880 Fax: 08-54547881  
mail : info@un-arkitekter.se

BYGGLOVSRITNING

KV.KATTUNTRYCKERIET 1  
HUS A, NEDRE PLAN, OMBYGGNAD 1:100

UPPDRAG NR  
B517

RITAD/KONSTR  
MPN/UN

HANDLÄGGARE  
UN

DATUM

2018-03-30

ANSVARIG

Ulf Nelson



SKALA

1:100

NUMMER  
A-03


BET

HUS A  
ÖVRE PLAN- PÅBYGGNAD

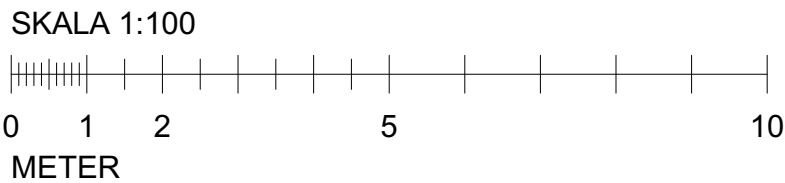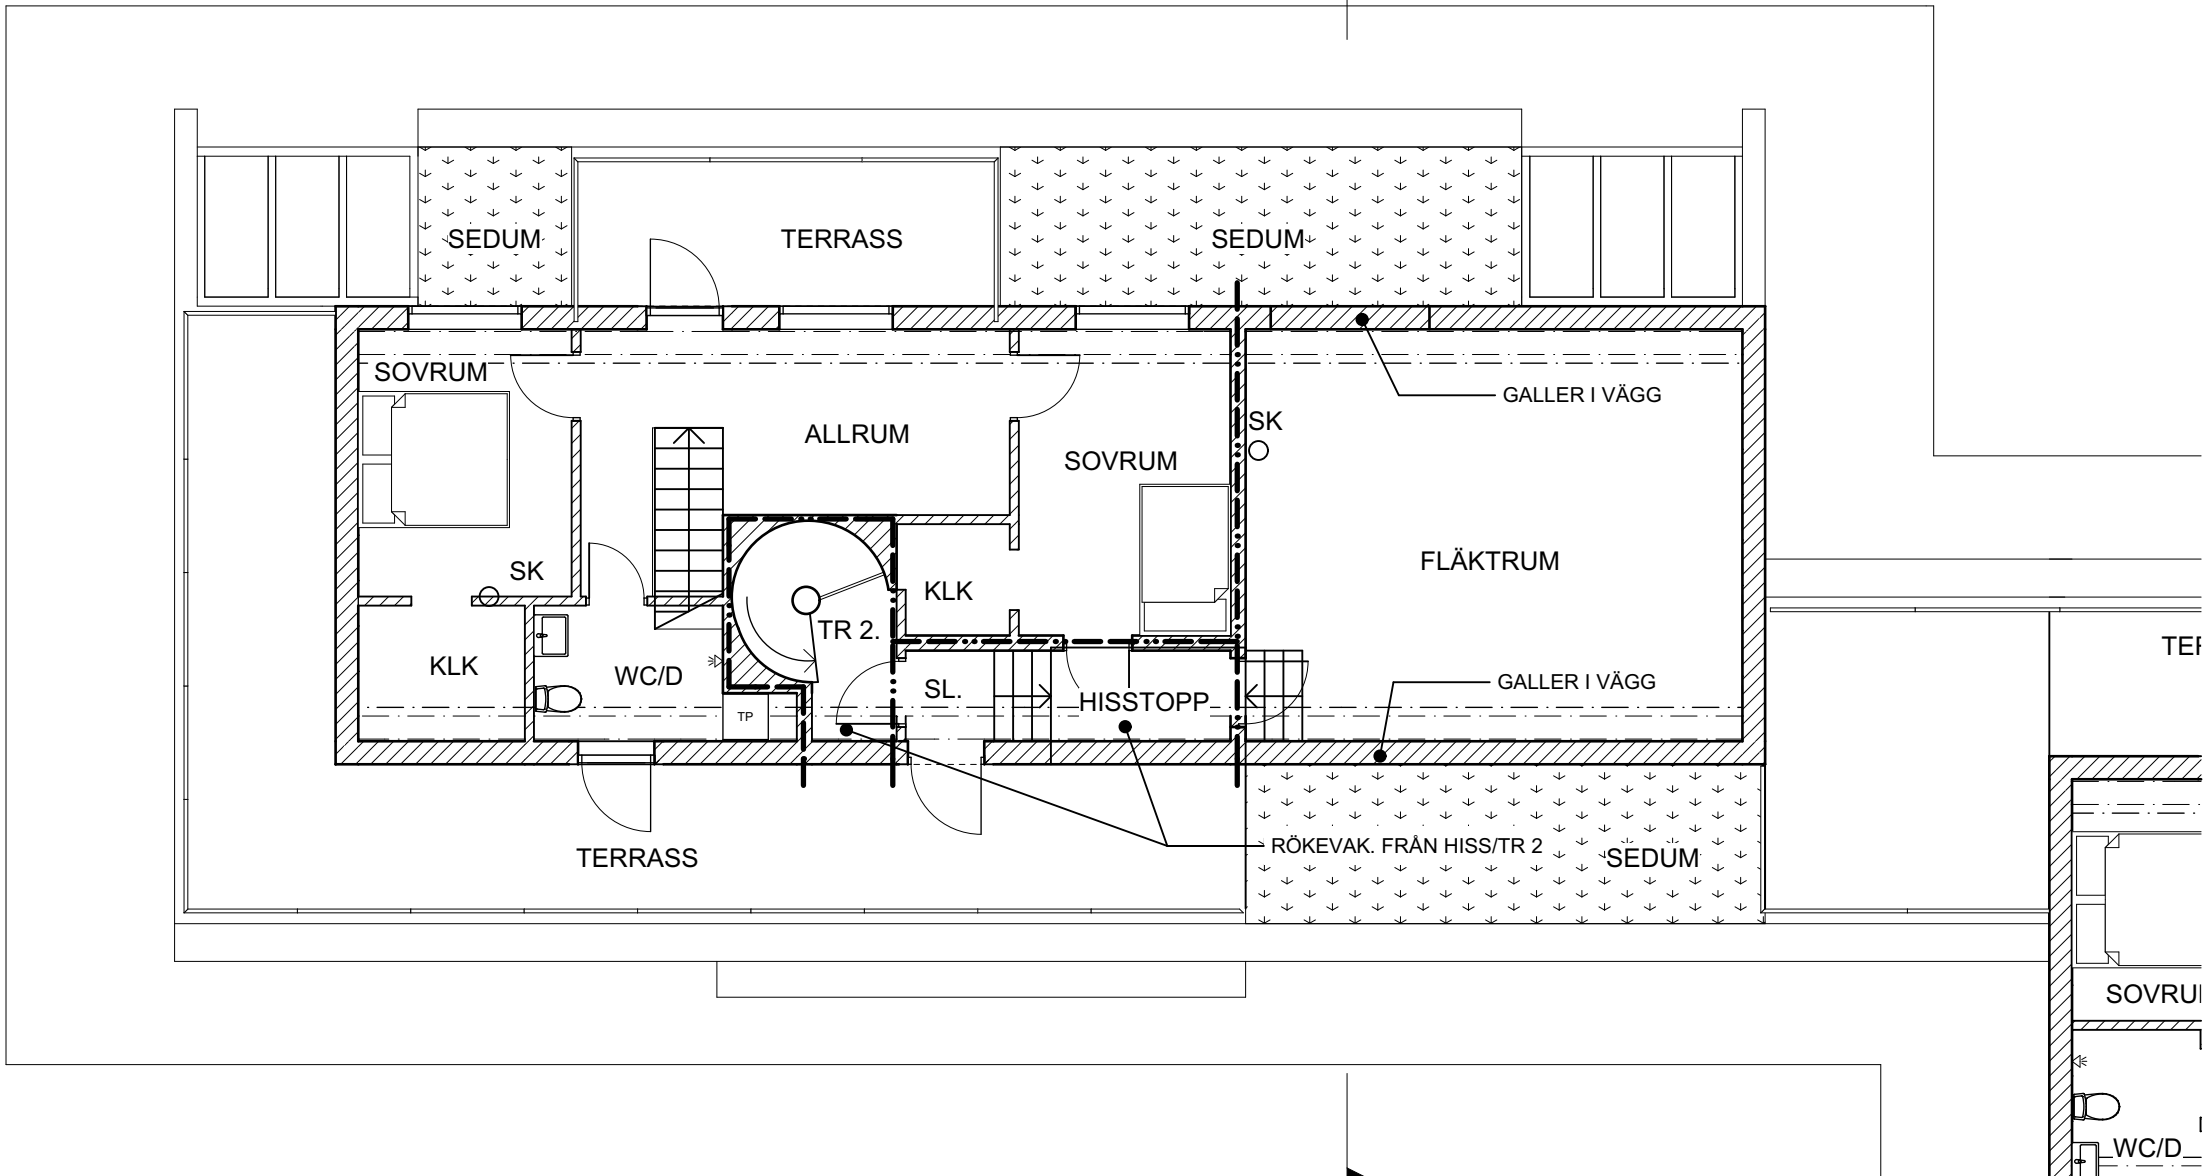

FÖRKLARINGAR/FÖRESKRIFTER  
ALLA MÅTT I MM.  
SE A-03

HÄNVISNINGAR  
A-01 - A-03, A-05 - A-35

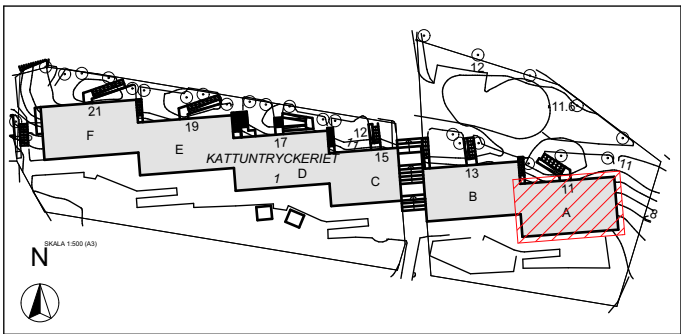

Arkitekter

Karlbergsvägen 53 113 35 Stockholm  
Telefon:08-54547880 Fax:08-54547881  
mail : info@un-arkitekter.se

BYGGLOVSRITNING

KV.KATTUNTRYCKERIET 1  
HUS A, ÖVRE PLAN, PÅBYGGNAD 1:100

UPPDRAG NR  
B517

RITAD/KONSTR  
MPN/UN

HANDLÄGGARE  
UN

DATUM  
2018-03-30

ANSVARIG  
Ulf Nelson



SKALA  
1:100

NUMMER  
A-04

BET



HUS A  
TAKPLAN

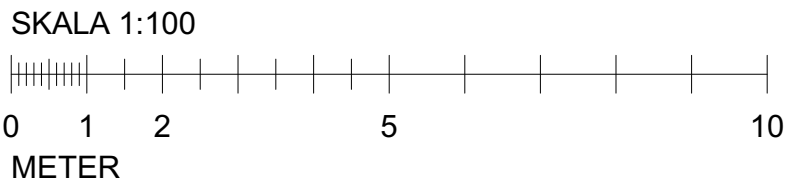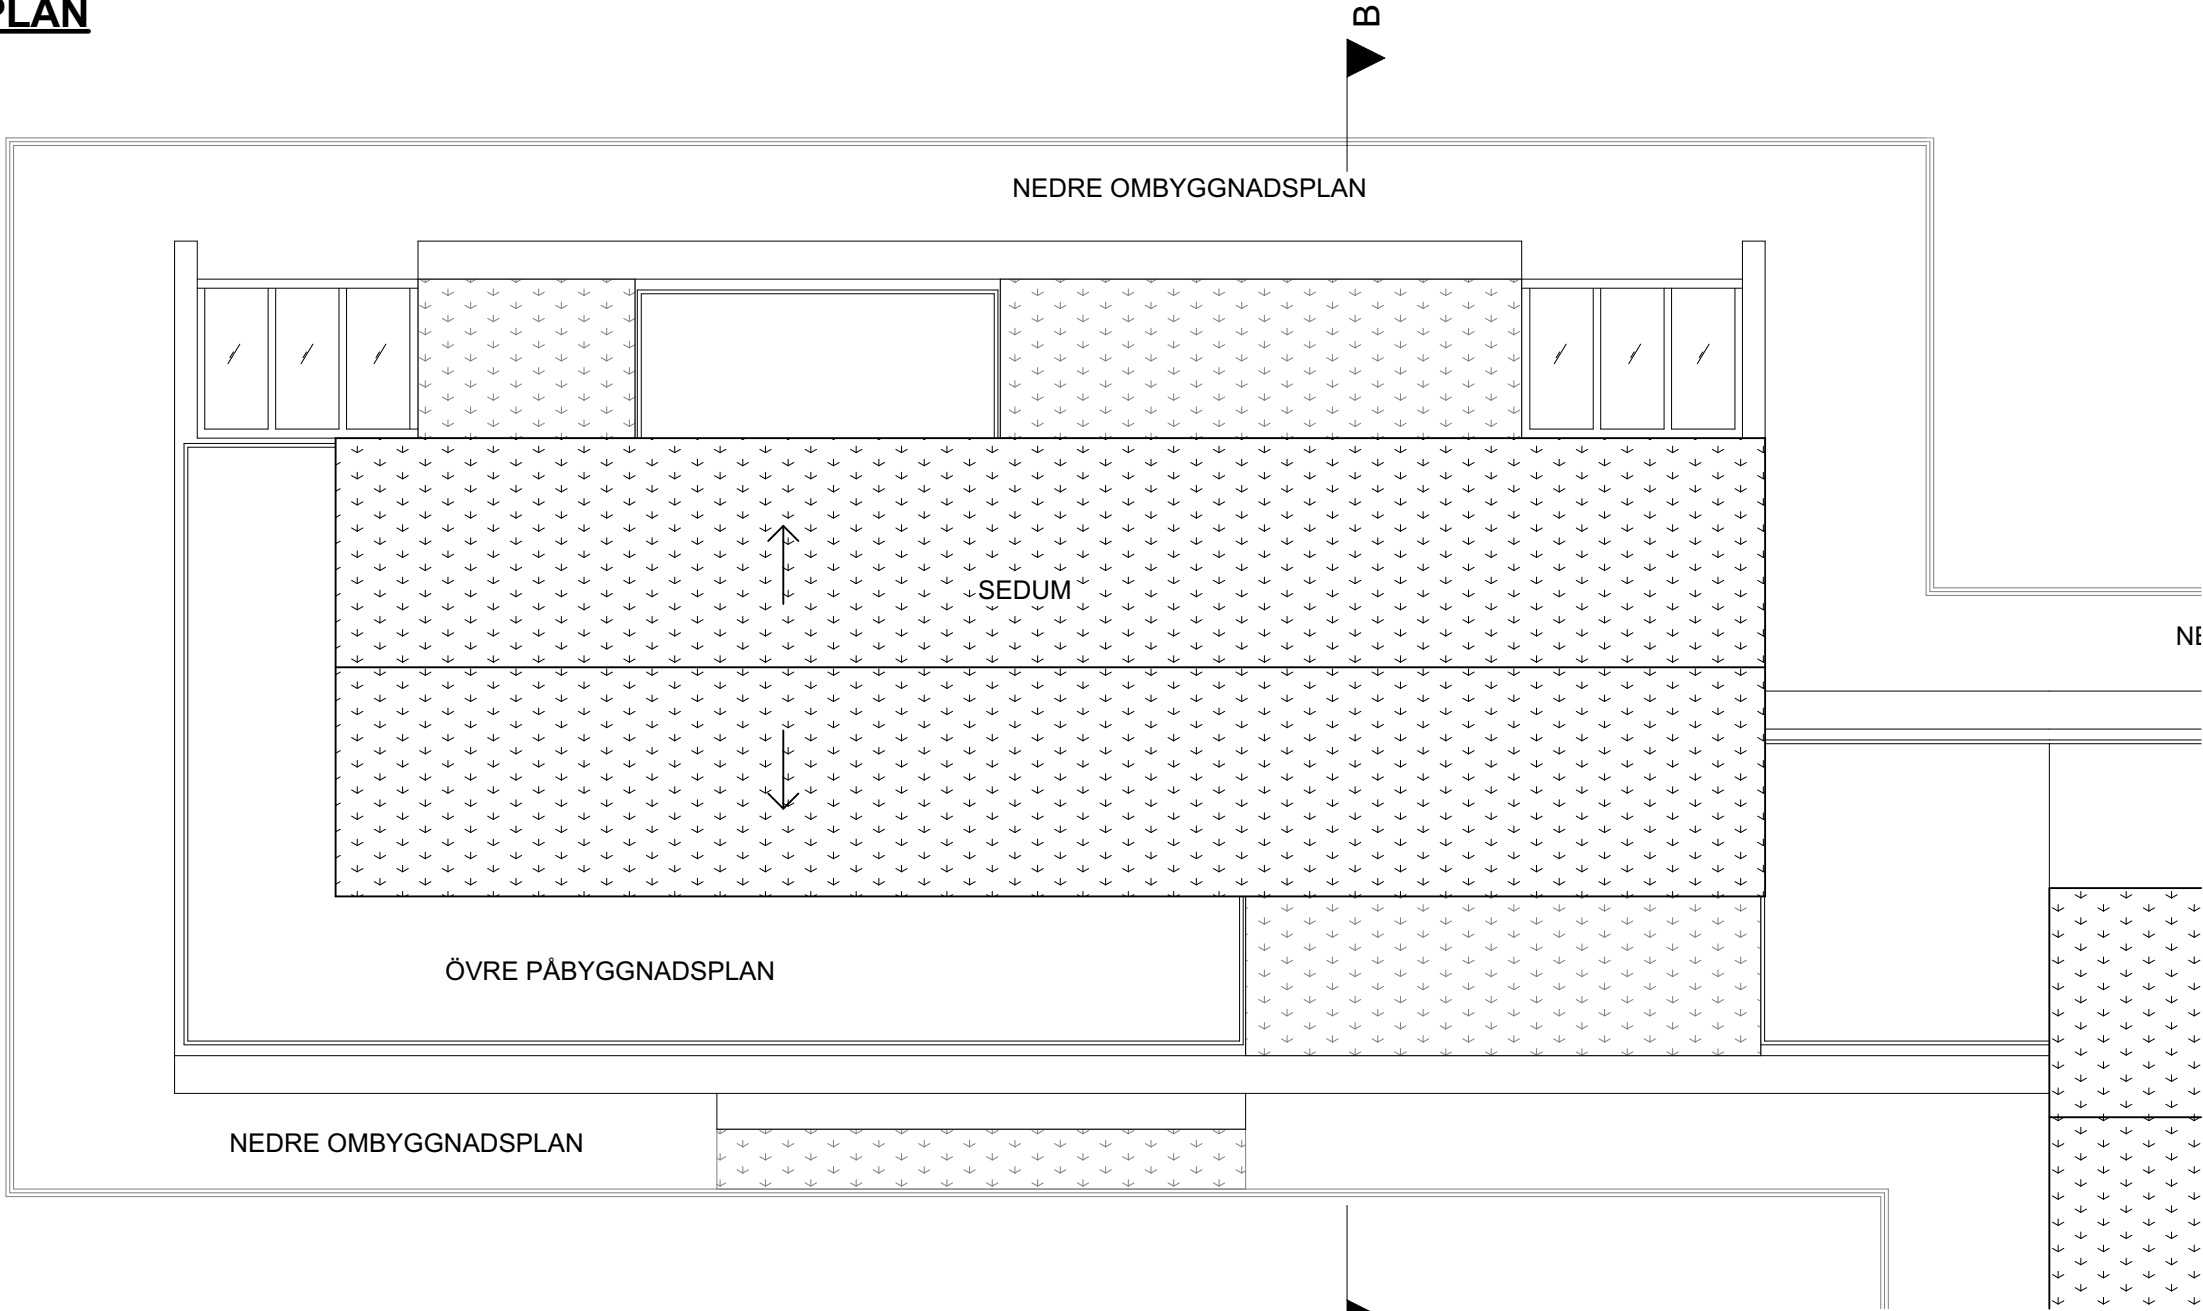


FÖRKLARINGAR/FÖRESKRIFTER

ALLA MÅTT I MM.  
SE A-03



HÄNVISNINGAR

A-01 - A-04, A-06 - A-35

 <div>Arkitekter</div> <div>Karlbergsvägen 53 113 35 Stockholm Telefon:08-54547880 Fax:08-54547881 mail : info@un-arkitekter.se</div>	BYGGLOVSRITNING			DATUM 2018-03-30	
	KV.KATTUNTRYCKERIET 1 HUS A, TAKPLAN 1:100			ANSVARIG Ulf Nelson	
				SKALA 1:100	
	UPPDRAG NR B517	RITAD/KONSTR MPN/UN	HANDLÄGGARE UN	NUMMER A-05	BET

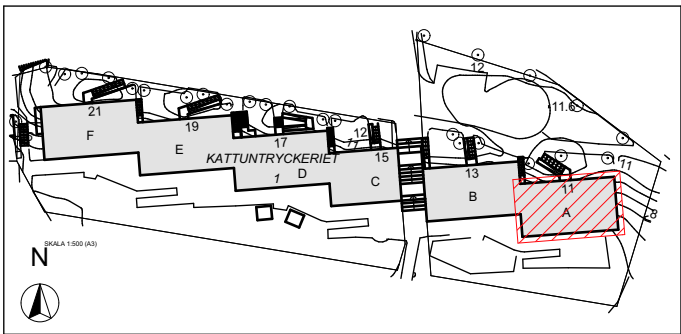


HUS B-E  
NEDRE PLAN- OMBYGGNAD

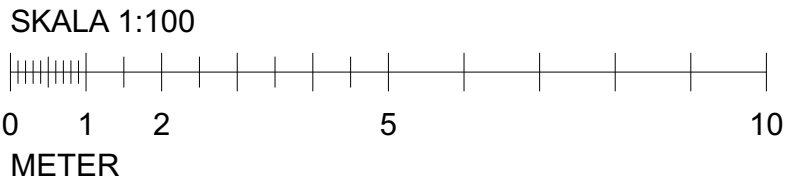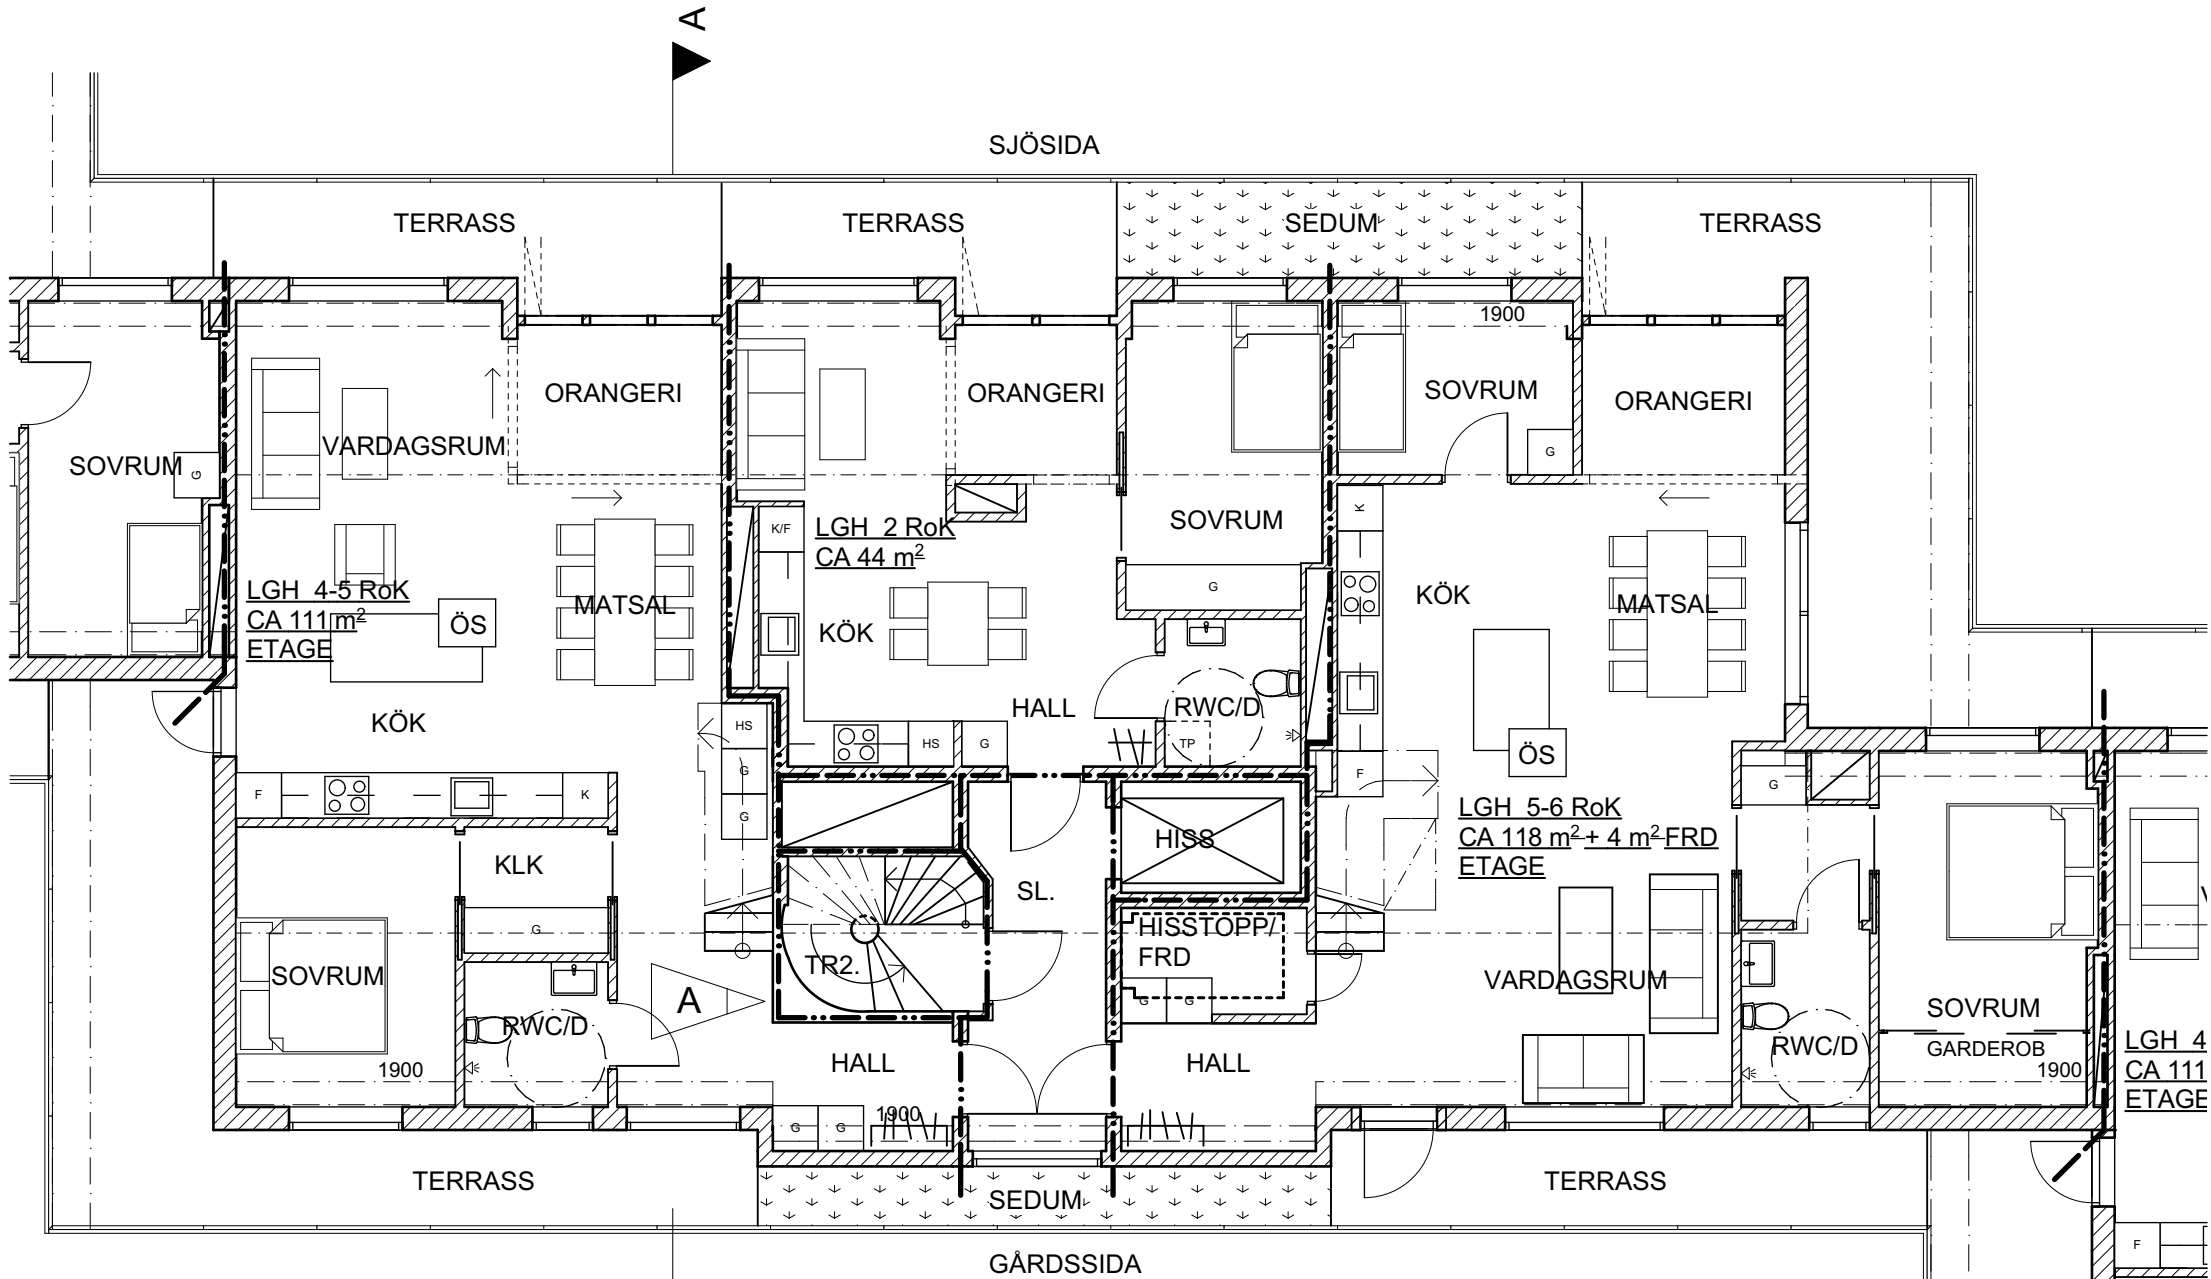

FÖRKLARINGAR/FÖRESKRIFTER  
ALLA MÅTT I MM.  
SE A-03


HÄNVISNINGAR  
A-01 - A-05, A-07 - A-35

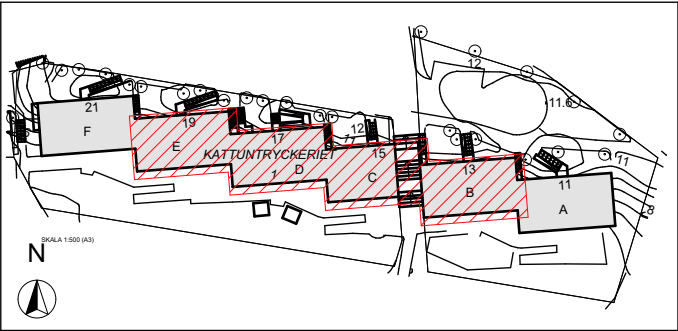

 Karlbergsvägen 53 113 35 Stockholm Telefon: 08-54547880 Fax: 08-54547881 mail : info@un-arkitekter.se	BYGGLOVSRITNING		DATUM 2018-03-30	
	KV.KATTUNTRYCKERIET 1 HUS B-E, NEDRE PLAN, OMBYGGNAD 1:100		ANSVARIG Ulf Nelson	
UPPDRAG NR B517	RITAD/KONSTR MPN/UN	HANDLÄGGARE UN	NUMMER A-06	BET A

A	ENL. A PM 01	2019.02.06	MPN
BET	ÄNDRINGEN AVSER	DATUM	SIGN


HUS B-E  
ÖVRE PLAN- PÅBYGGNAD

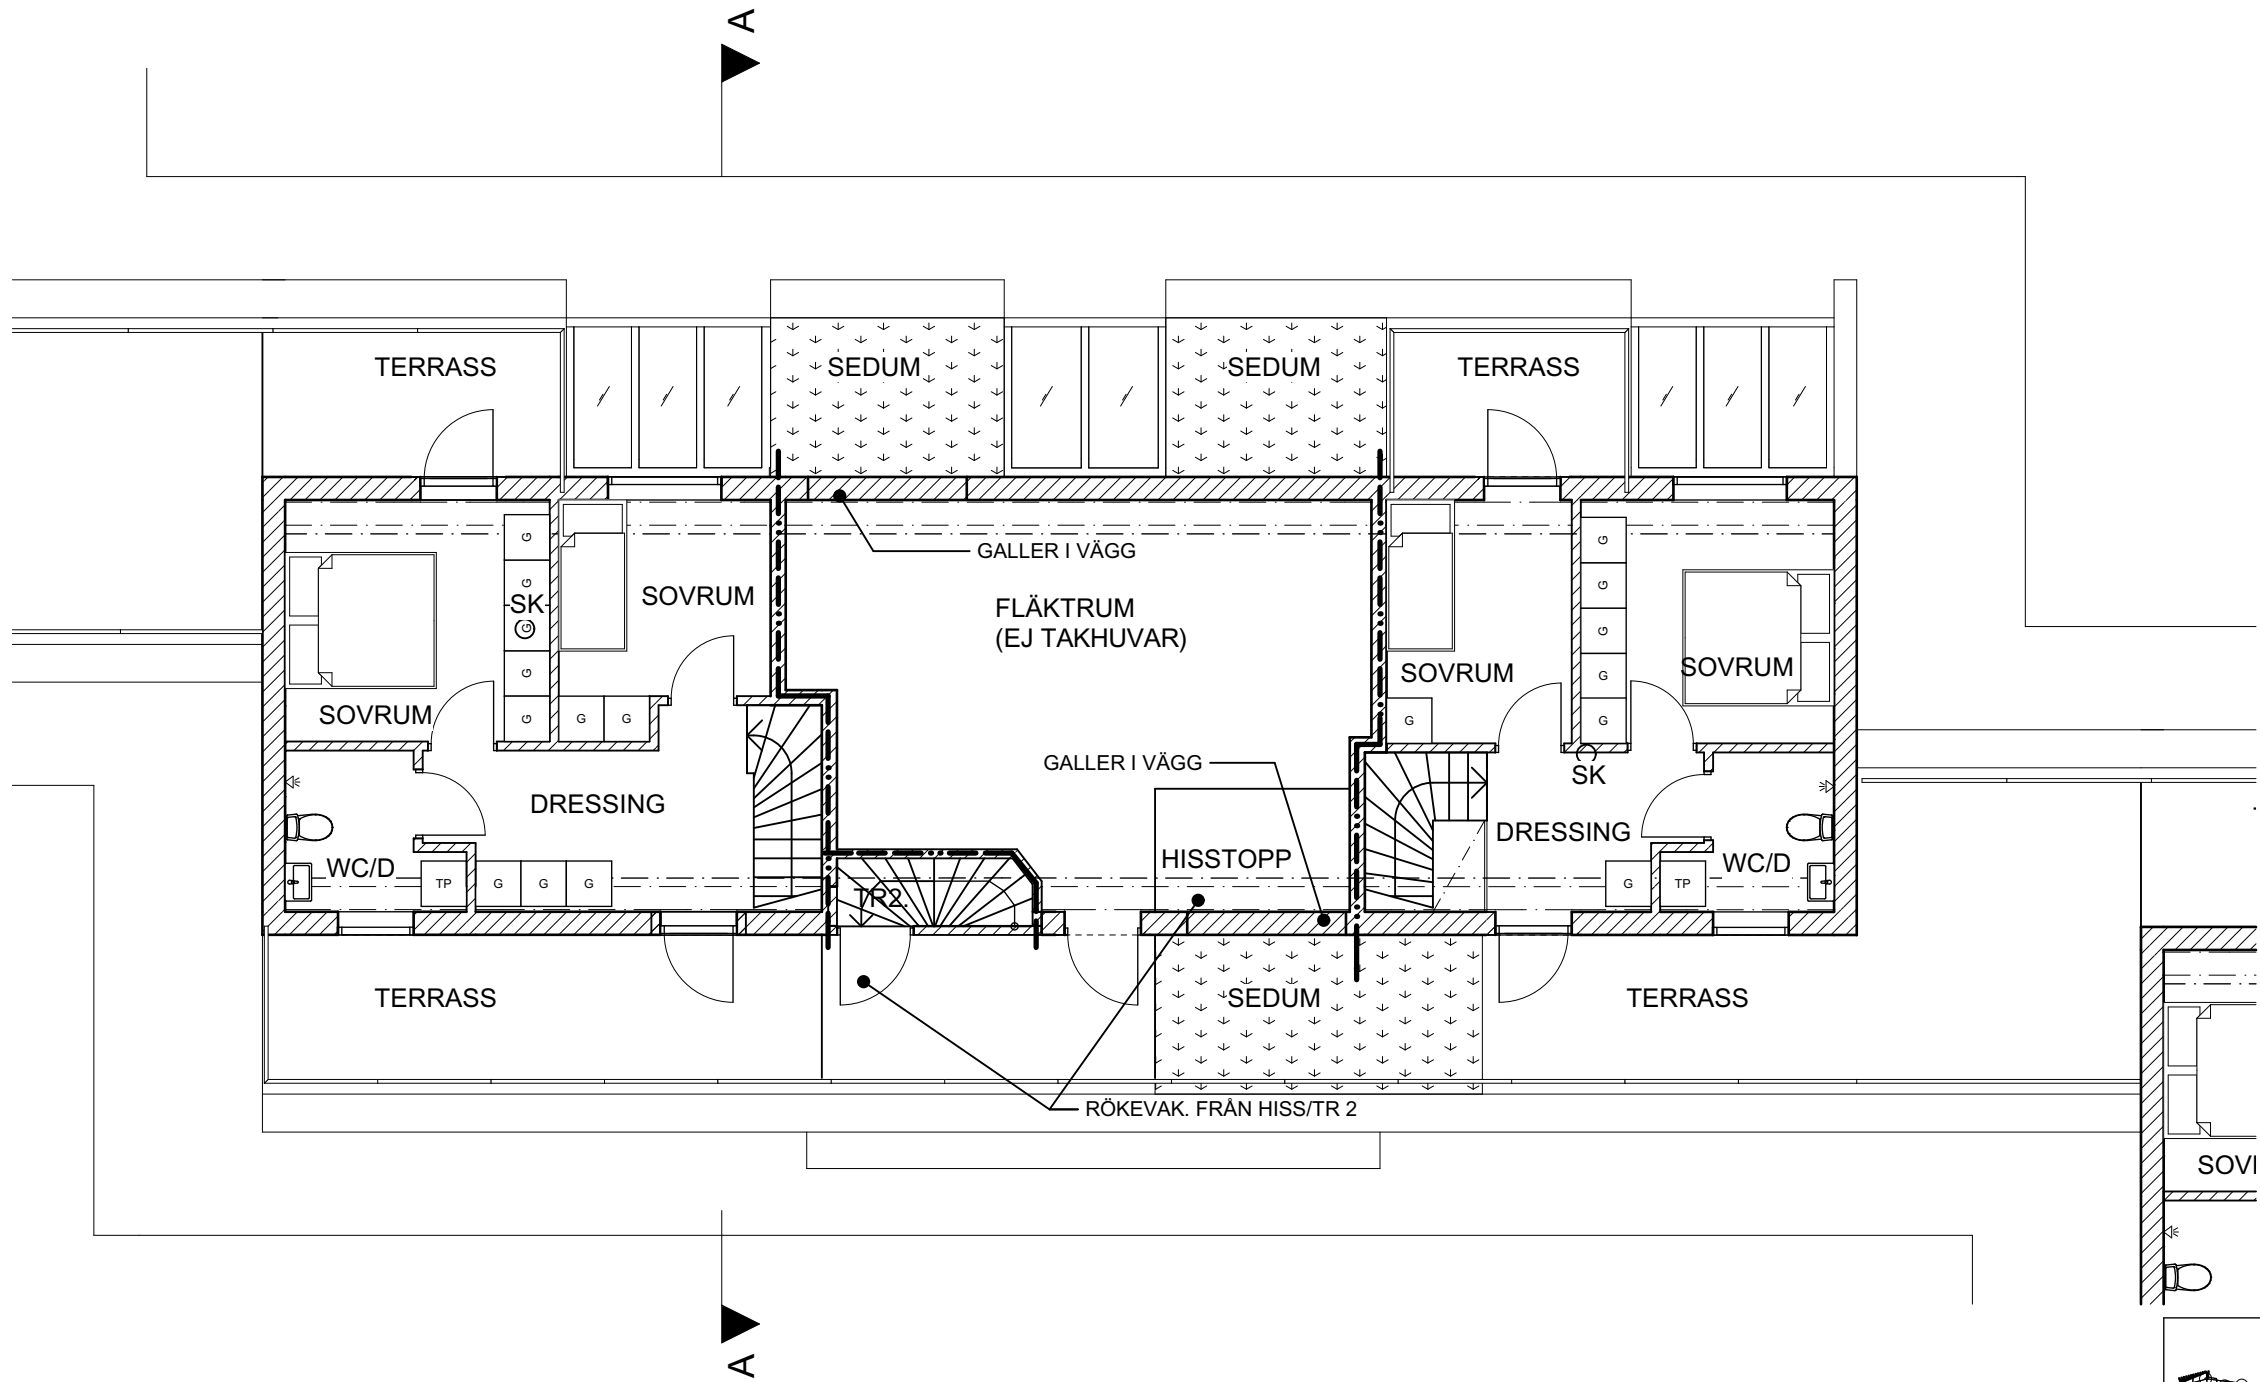


SKALA 1:100  
0 1 2 5 10  
METER


FÖRKLARINGAR/FÖRESKRIFTER  
ALLA MÅTT I MM.  
SE A-03

HÄNVISNINGAR  
A-01 - A-06, A-08 - A-35

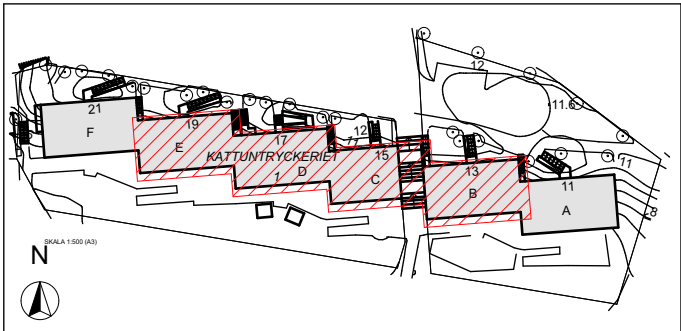

 <div>Arkitekter</div>	BYGGLOVSRITNING			DATUM 2018-03-30	
	KV.KATTUNTRYCKERIET 1 HUS B-E, ÖVRE PLAN, PÅBYGGNAD 1:100			ANSVARIG Ulf Nelson	
				SKALA 1:100	
	Karlbergsvägen 53 113 35 Stockholm Telefon:08-54547880 Fax:08-54547881 mail : info@un-arkitekter.se	UPPDRAG NR B517	RITAD/KONSTR MPN/UN	HANDLÄGGARE UN	NUMMER A-07

HUS B-E  
TAKPLAN

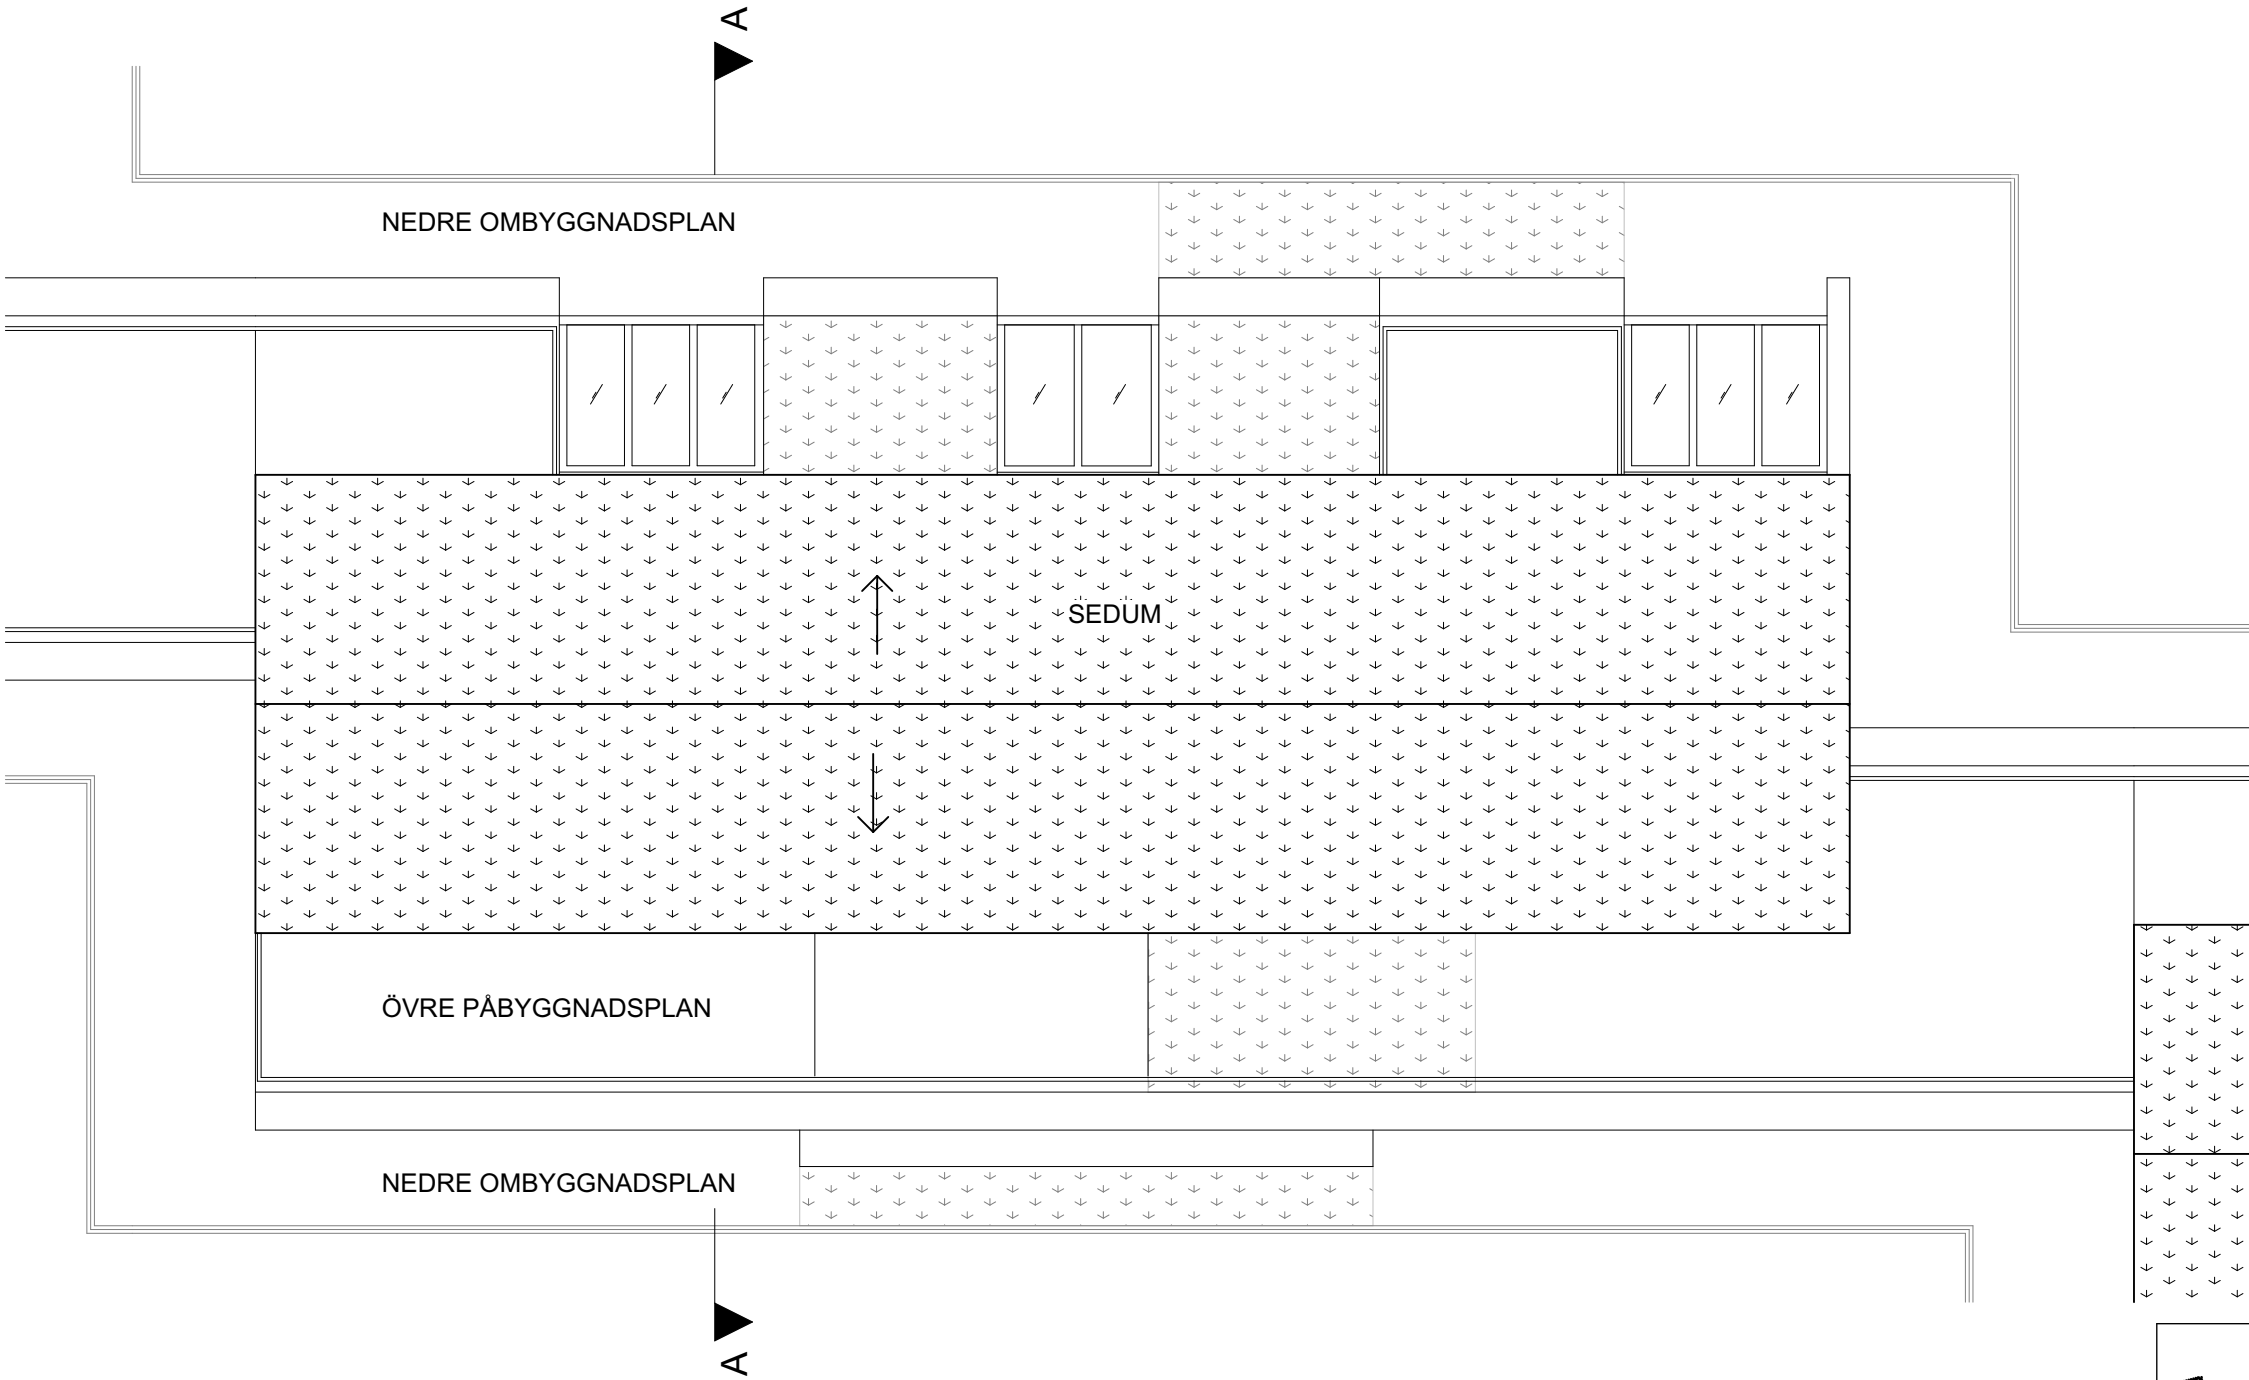

SKALA 1:100




FÖRKLARINGAR/FÖRESKRIFTER

ALLA MÅTT I MM.  
SE A-03

HÄNVISNINGAR

A-01 - A-07, A-09 - A-35

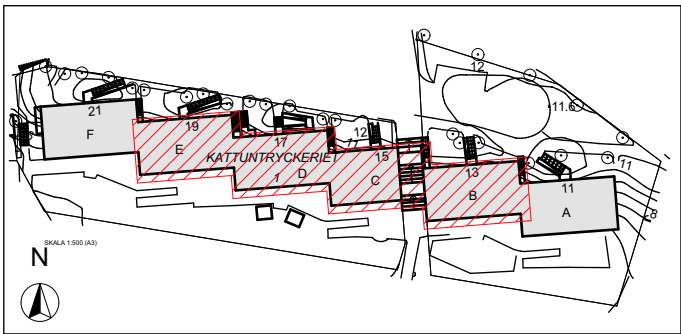

Arkitekter

Karlbergsvägen 53 113 35 Stockholm  
Telefon:08-54547880 Fax:08-54547881  
mail : info@un-arkitekter.se

BYGGLOVSRITNING

KV.KATTUNTRYCKERIET 1  
HUS B-E, TAKPLAN 1:100

UPPDRAG NR  
B517

RITAD/KONSTR  
MPN/UN

HANDLÄGGARE  
UN

A	BET	ANT	ENL. A PM 01	ÄNDRINGEN AVSER	DATUM	MPN	SIGN
---	-----	-----	--------------	-----------------	-------	-----	------

DATUM  
2018-03-30


ANSVARIG  
Ulf Nelson

SKALA  
1:100

NUMMER  
A-08

BET  
A

# HUS F NEDRE PLAN- OMBYGGNAD

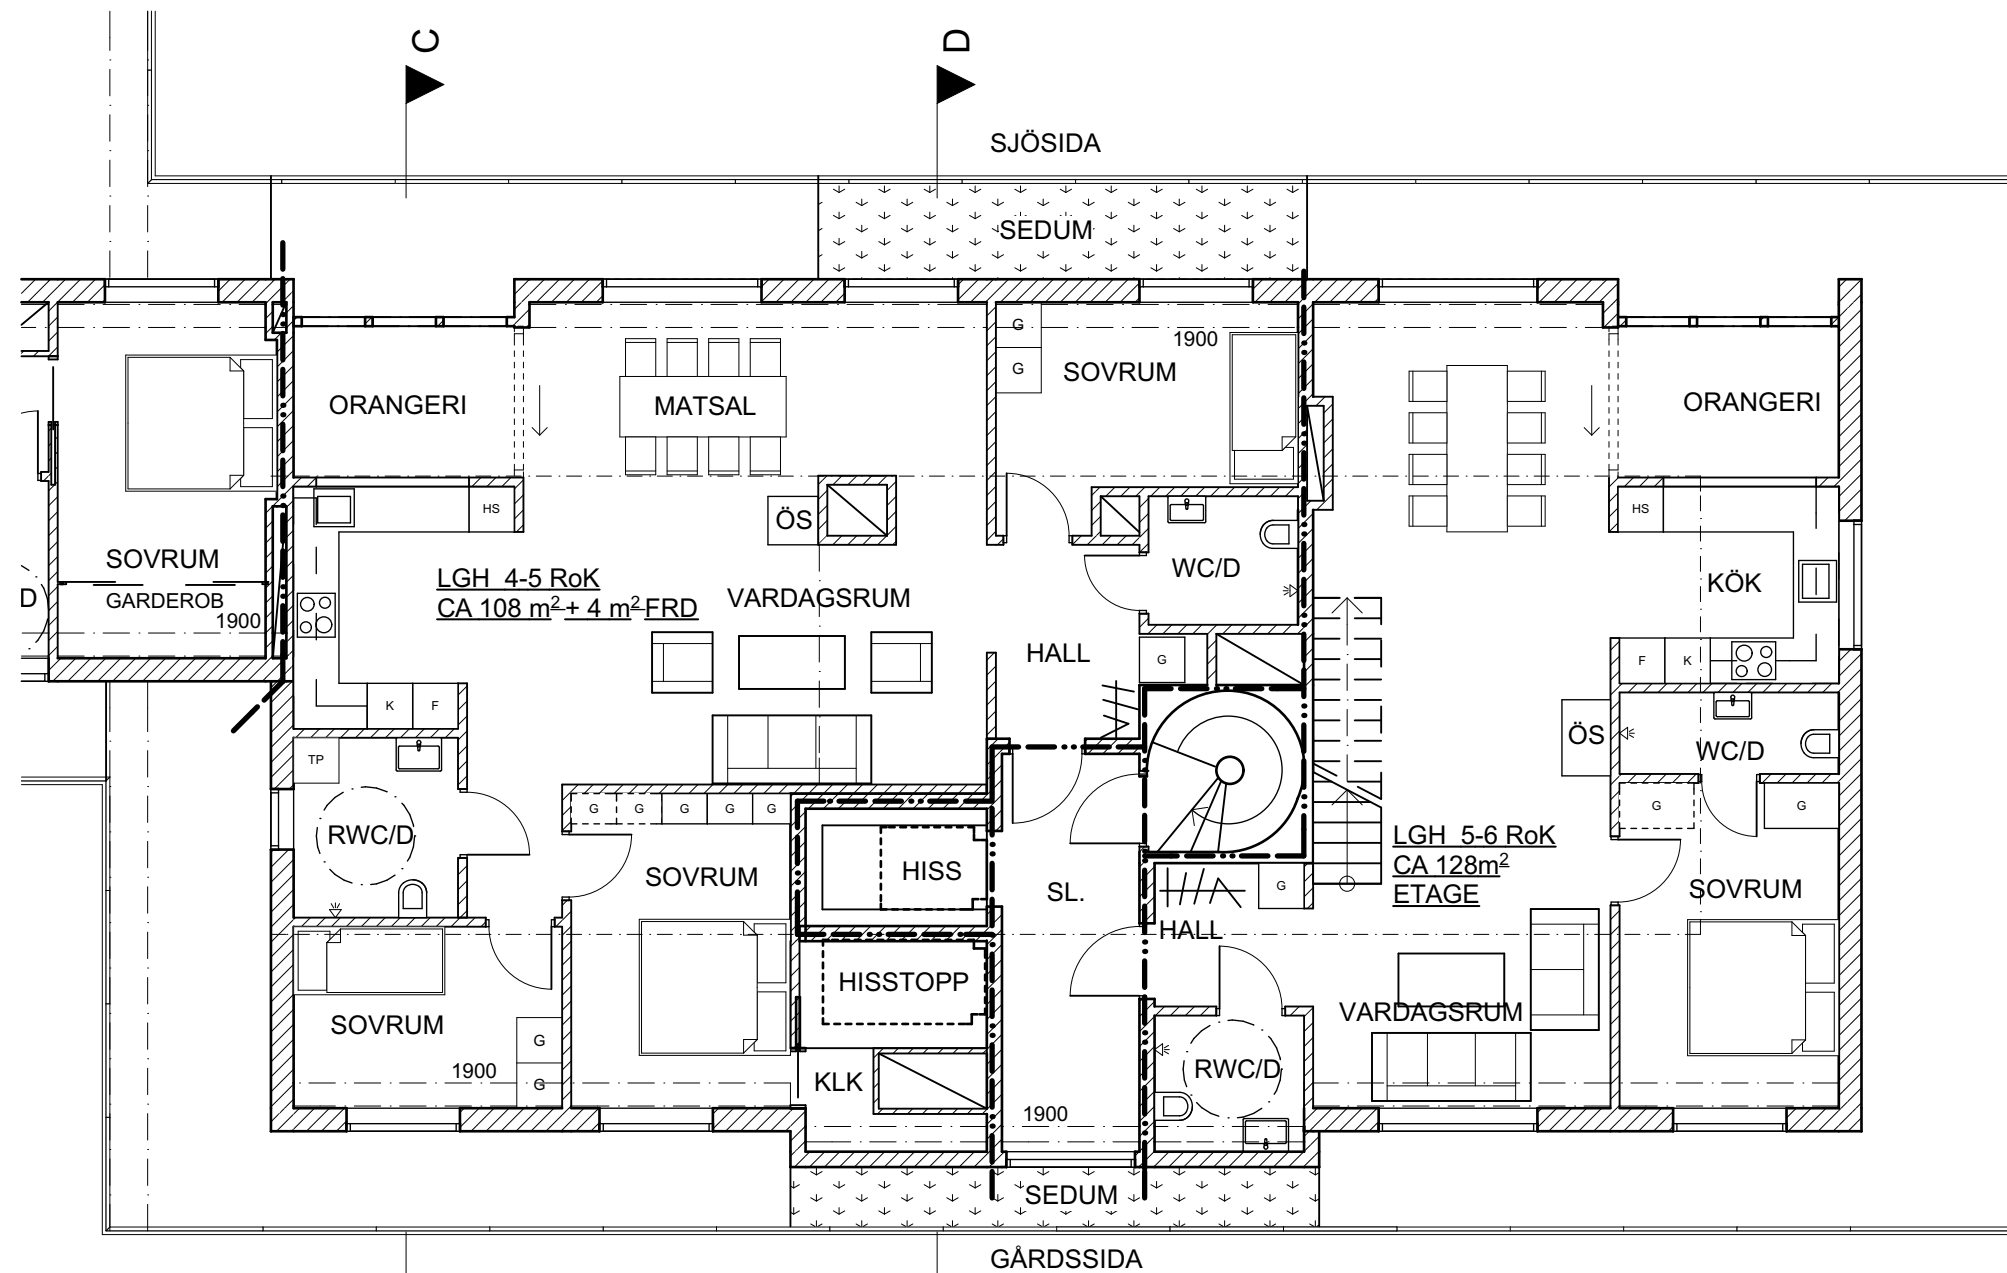

SKALA 1:100

## FÖRKLARINGAR/FÖRESKRIFTER

ALLA MÅTT I MM.

SE A-03

## HÄNVISNINGAR

A-01 - A-08, A-10 - A-35



Karlbergsvägen 53 113 35 Stockholm  
Telefon:08-54547880 Fax:08-54547881  
mail : info@un-arkitekter.se

## BYGGLOVSRITNING

KV.KATTUNTRYCKERIET 1  
HUS F, NEDRE PLAN, OMBYGGNAD 1:100

UPPDAG NR  
B517

RITAD/KONSTR MPN/UN	
------------------------	--


HANDLÄGGARE  
UN

DATUM	2018-03-30
-------	------------

ANSVARIG	Ulf Nelson
----------	------------


SKALA	1:100
-------	-------

NUMMER <b>A-09</b>	BET
-----------------------	-----

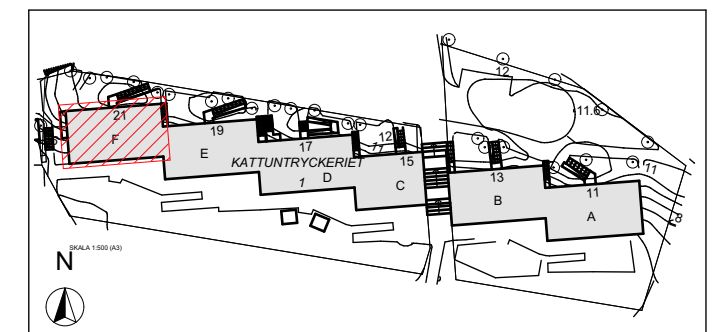



**HUS F**  
**ÖVRE PLAN- PÅBYGGNAD**

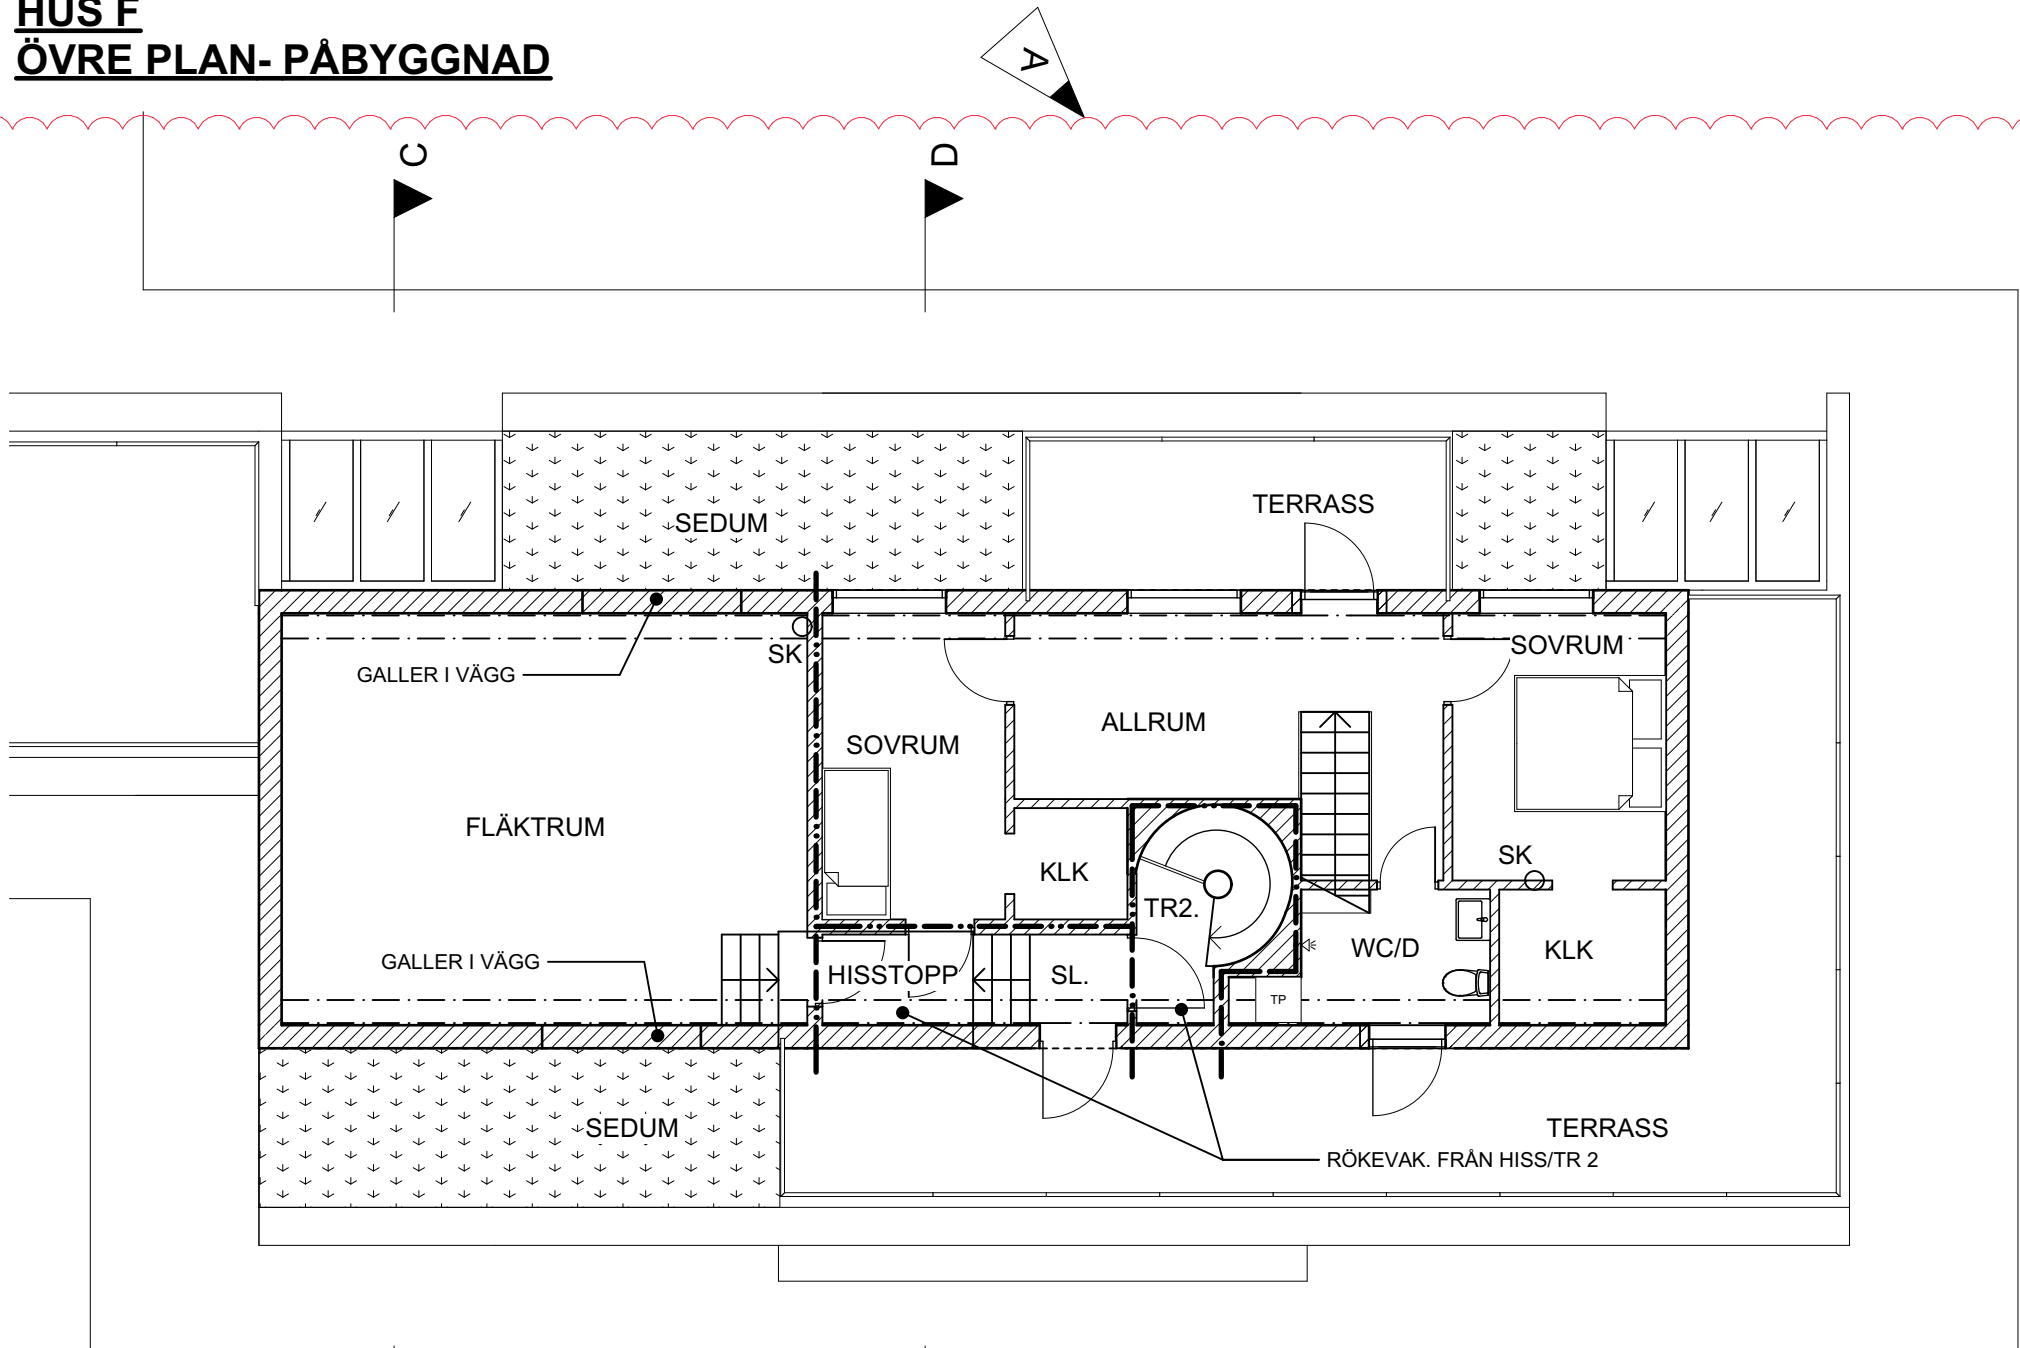

SKALA 1:100




**FÖRKLARINGAR/FÖRESKRIFTER**

ALLA MÅTT I MM.  
SE A-03

**HÄNVISNINGAR**


A-01 - A-09, A-11 - A-35

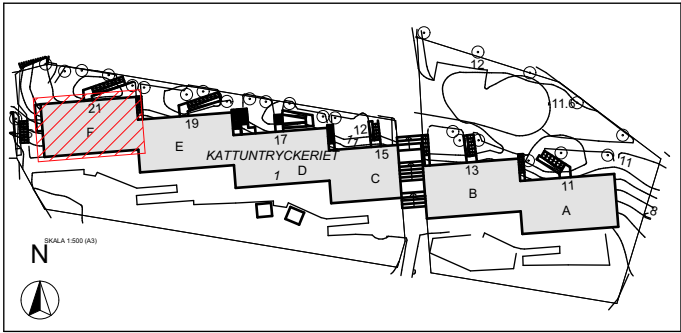

**un** Arkitekter

Karlbergsvägen 53 113 35 Stockholm  
Telefon:08-54547880 Fax:08-54547881  
mail : info@un-arkitekter.se

BYGGLOVSRITNING			DATUM	
KV.KATTUNTRYCKERIET 1 HUS F, ÖVRE PLAN, PÅBYGGNAD 1:100			2018-03-30	
UPPDRAG NR B517			ANSVARIG Ulf Nelson	
RITAD/KONSTR MPN/UN			SKALA 1:100	
HANDLÄGGARE UN			NUMMER A-10	
			BET A	

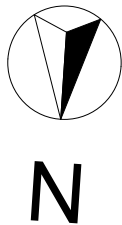

SKALA 1:100



FÖRKLARINGAR/FÖRESKRIFTER

ALLA MÅTT I MM.  
SE A-03

HÄNVISNINGAR

A-01 - A-10, A-12 - A-35



Karlbergsvägen 53 113 35 Stockholm  
Telefon:08-54547880 Fax:08-54547881  
mail : info@un-arkitekter.se

BYGGLOVSRITNING

KV.KATTUNTRYCKERIET 1  
HUS F, TAKPLAN, 1:100

UPPDRAG NR  
B517

RITAD/KONSTR  
MPN/UN

HANDLÄGGARE  
UN

DATUM  
2018-03-30


ANSVARIG  
Ulf Nelson

SKALA  
1:100

NUMMER  
A-11

BET  
A

A		ENL. A PM 03	2020.04.27	MPN
BET	ANT	ÄNDRINGEN AVSER	DATUM	SIGN

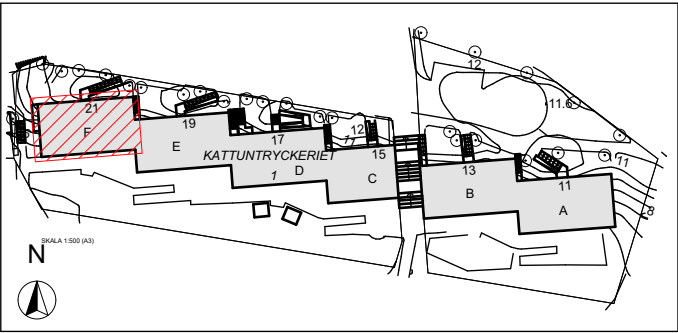

**HUS F  
TAKPLAN**



NEDRE OMBYGGNADSPLAN

SEDUM


ÖVRE PÅBYGGNADSPLAN

NEDRE OMBYGGNADSPLAN

**PÅ- OCH OMBYGGNAD  
FASAD MOT SJÖSIDA**

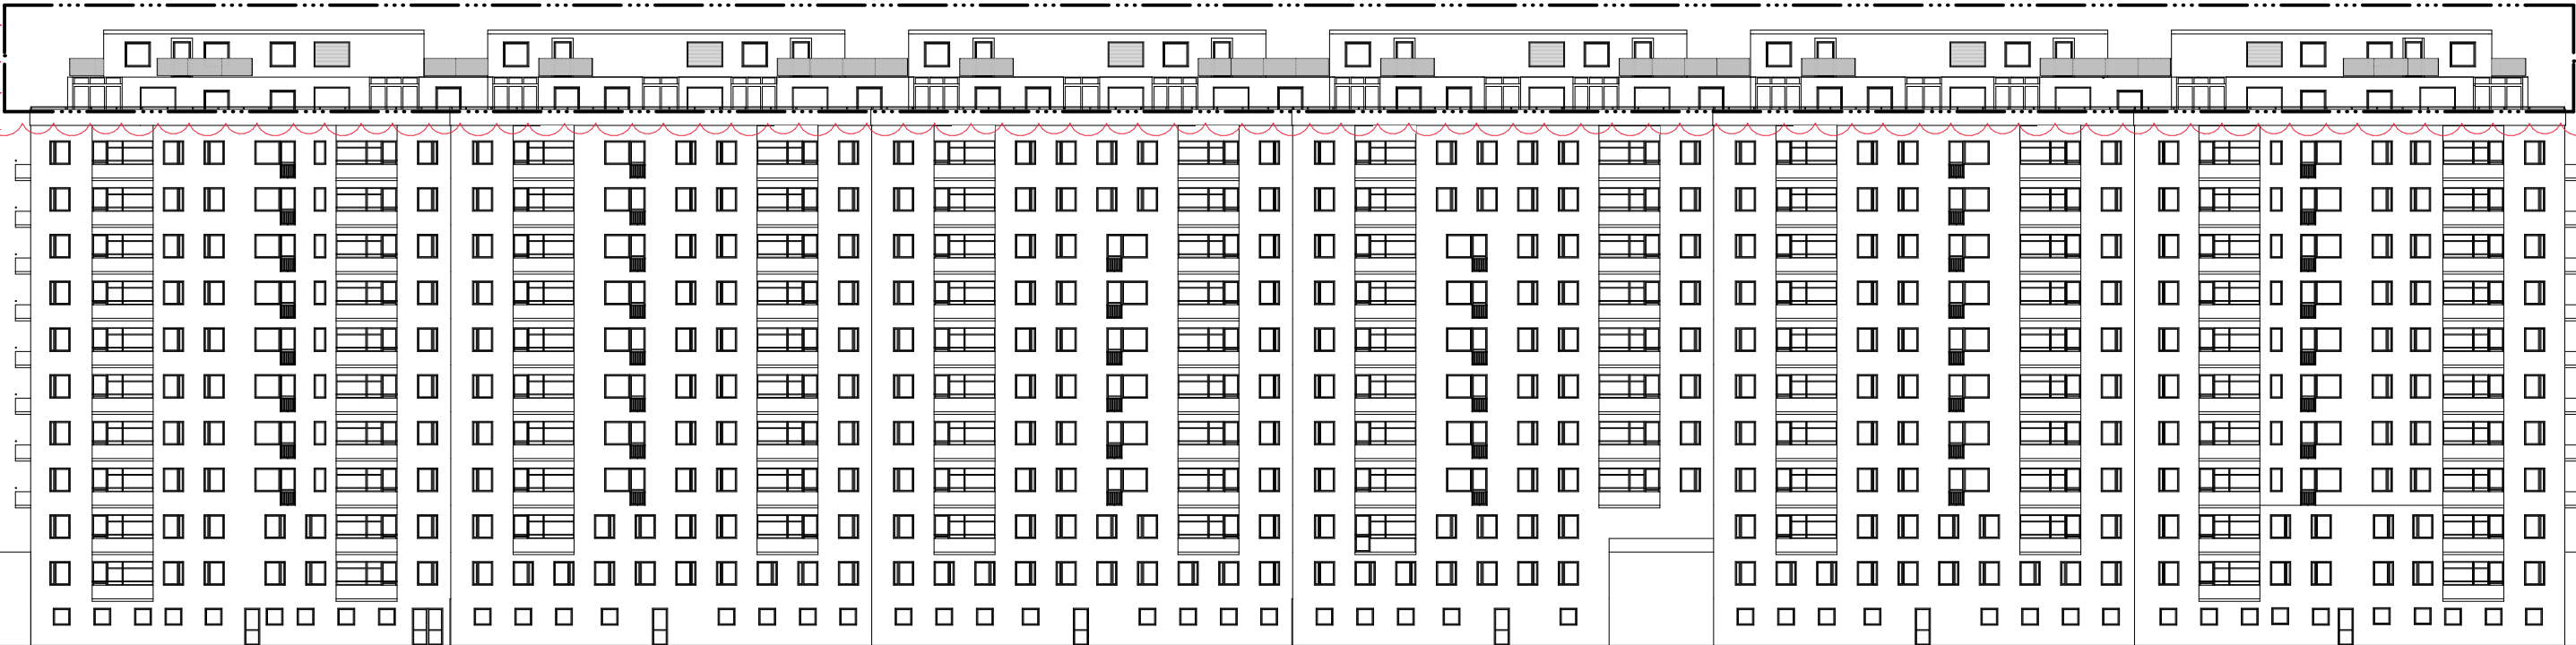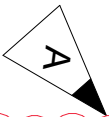

SKALA 1:400

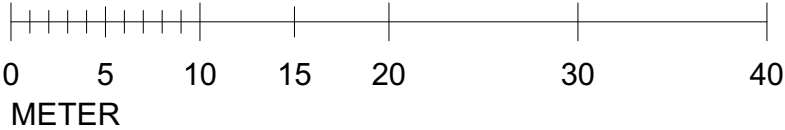

**FÖRKLARINGAR/FÖRESKRIFTER**

ALLA MÅTT I MM.

SE A-03

— ··· — BYGGLOVET AVSER DENNA DEL

**HÄNVISNINGAR**

A-01 - A-11, A-13 - A-35




**BEF UTSEENDE**


 <div>Arkitekter</div> <div>Karlbergsvägen 53 113 35 Stockholm Telefon:08-54547880 Fax:08-54547881 mail : info@un-arkitekter.se</div>	BYGGLOVSRITNING			DATUM 2018-03-30	
	KV.KATTUNTRYCKERIET 1 FASAD MOT SJÖSIDA 1:400			ANSVARIG Ulf Nelson	
				SKALA 1:400	
	UPPDRAG NR B517	RITAD/KONSTR MPN/UN	HANDLÄGGARE UN	NUMMER A-12	BET A

A		ENL. A PM 03	2020.04.27	MPN
BET	ANT	ÄNDRINGEN AVSER	DATUM	SIGN

**PÅ- OCH OMBYGGNAD**  
**FASAD MOT NORR**

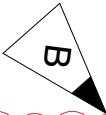

SKALA 1:400

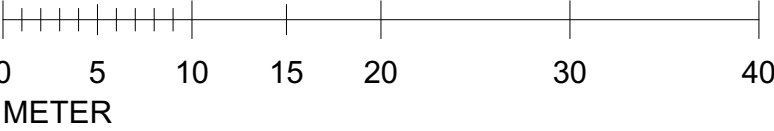

**FÖRKLARINGAR/FÖRESKRIFTER**

ALLA MÅTT I MM.

SE A-03

— ··· — BYGGLOVET AVSER DENNA DEL

**HÄNVISNINGAR**

A-01 - A-12, A-14 - A-35



Karlbergsvägen 53 113 35 Stockholm  
Telefon:08-54547880 Fax:08-54547881  
mail : info@un-arkitekter.se

**BYGGLOVSRITNING**

KV.KATTUNTRYCKERIET 1  
FASAD MOT NORR 1:400

UPPDRAG NR  
B517

RITAD/KONSTR  
MPN/UN

HANDLÄGGARE  
UN

B		ENL. A PM 03	2020.04.27	MPN
A		ENL. A PM 01	2019.02.06	MPN
BET	ANT	ÄNDRINGEN AVSER	DATUM	SIGN

DATUM  
2018-03-30

ANSVARIG  
Ulf Nelson

SKALA  
1:400

NUMMER  
**A-13**



BET  
**B**

**PÅ- OCH OMBYGGNAD**  
**FASAD MOT VÄSTER/ÖSTER**



FASAD MOT VÄSTER

SKALA 1:400

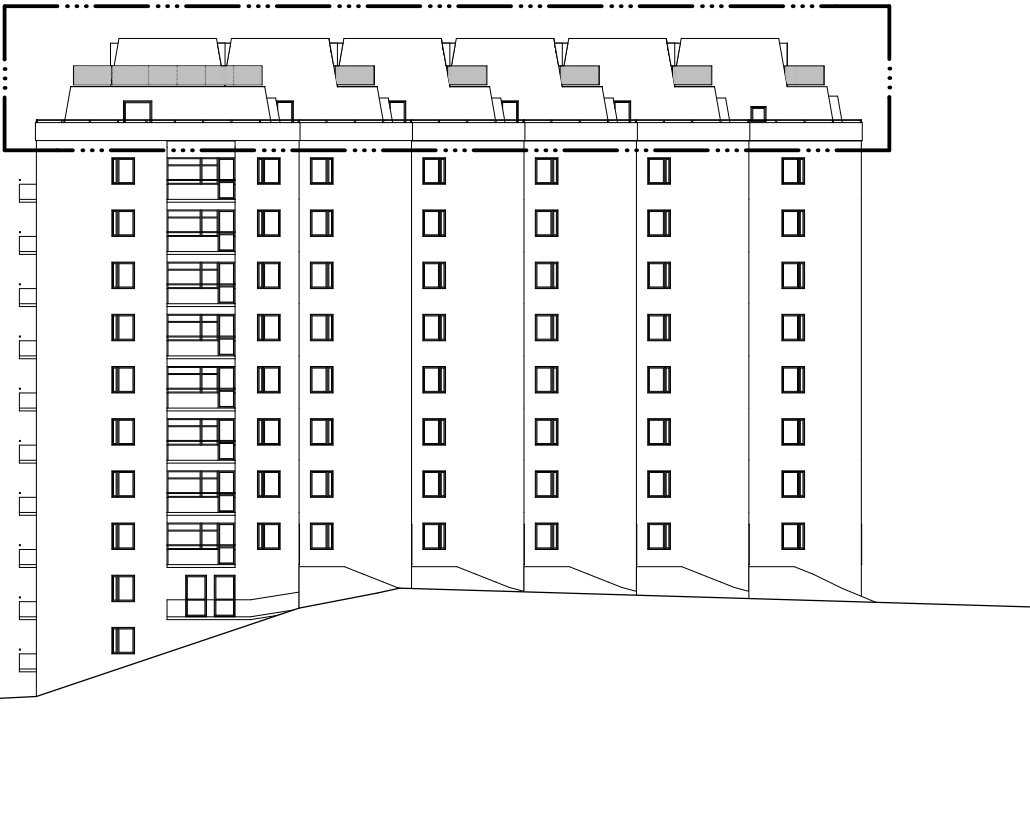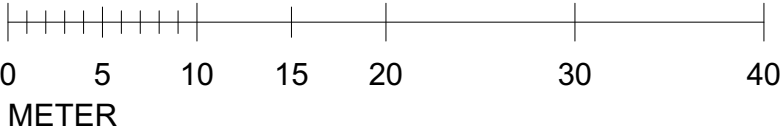

FASAD MOT ÖSTER

**FÖRKLARINGAR/FÖRESKRIFTER**

ALLA MÅTT I MM.  
SE A-03

— ··· — BYGGLOVET AVSER DENNA DEL



**HÄNVISNINGAR**

A-01 - A-13, A-15 - A-35


 Arkitekter <small>Karlbergsvägen 53 113 35 Stockholm Telefon:08-54547880 Fax:08-54547881 mail : info@un-arkitekter.se</small>	BYGGLOVSRITNING			DATUM 2018-03-30	
	KV.KATTUNTRYCKERIET 1			ANSVARIG Ulf Nelson	
	FASAD MOT VÄSTER OCH ÖSTER 1:400			SKALA 1:400	
	UPPDRAG NR B517	RITAD/KONSTR MPN/UN	HANDLÄGGARE UN	NUMMER A-14	BET



**PÅ- OCH OMBYGGNAD**  
**FASAD MOT SJÖSIDA**

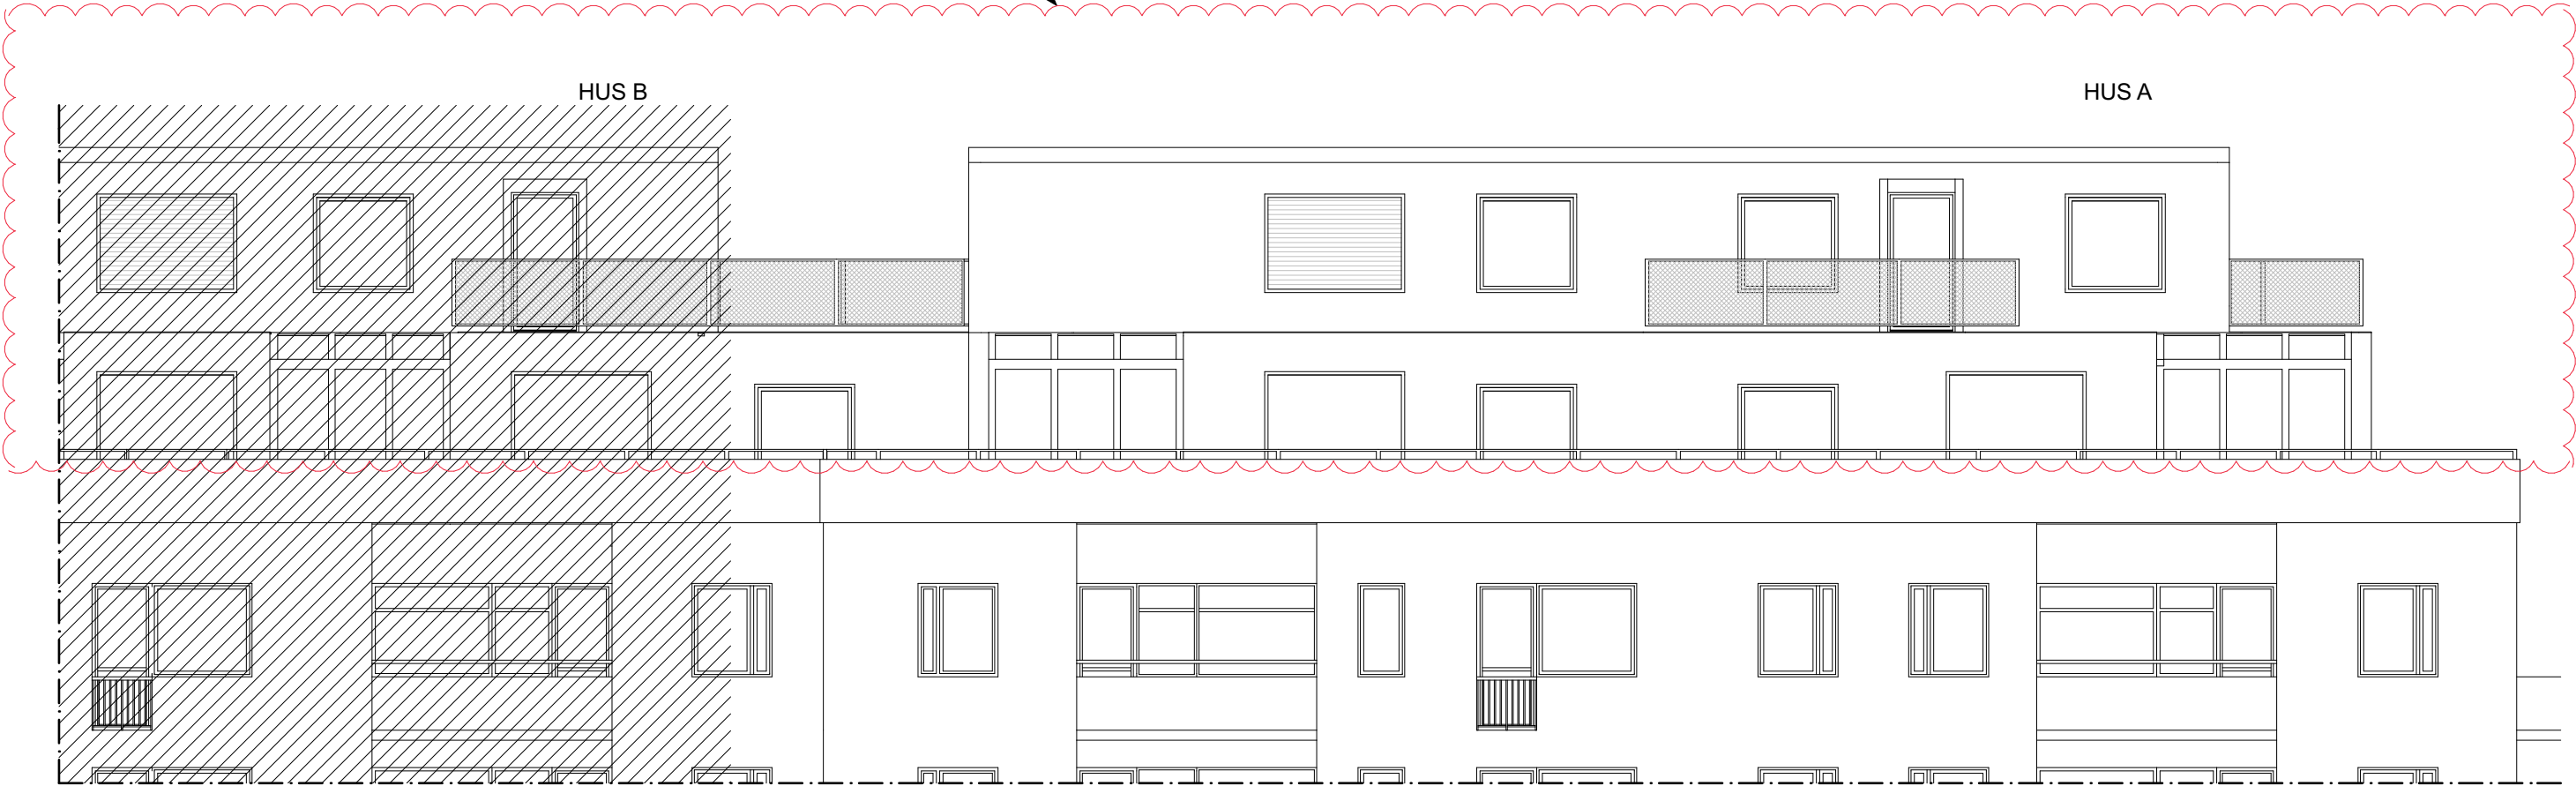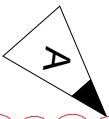

SKALA 1:100

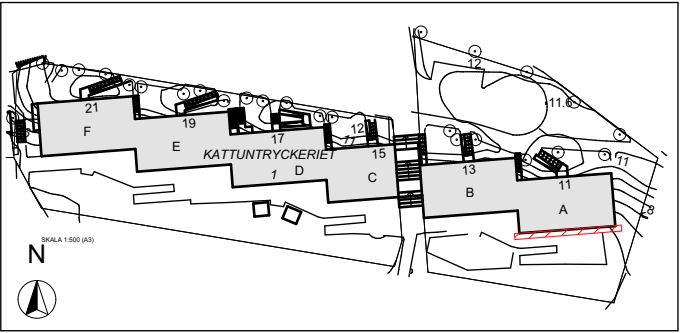

**FÖRKLARINGAR/FÖRESKRIFTER**  
ALLA MÅTT I MM.  
SE A-03



**HÄNVISNINGAR**  
A-01 - A-14, A-16 - A-35



**Arkitekter**  
Karlbergsvägen 53 113 35 Stockholm  
Telefon:08-54547880 Fax:08-54547881  
mail : info@un-arkitekter.se

BYGGLOVSRITNING			DATUM	
KV.KATTUNTRYCKERIET 1 FASAD MOT SJÖSIDA, HUS A 1:100			2018-03-30	
UPPDRAG NR B517			ANSVARIG Ulf Nelson	
RITAD/KONSTR MPN/UN			SKALA 1:100	
HANDLÄGGARE UN			NUMMER A-15	
			BET A	

**PÅ- OCH OMBYGGNAD**  
**FASAD MOT NORR**

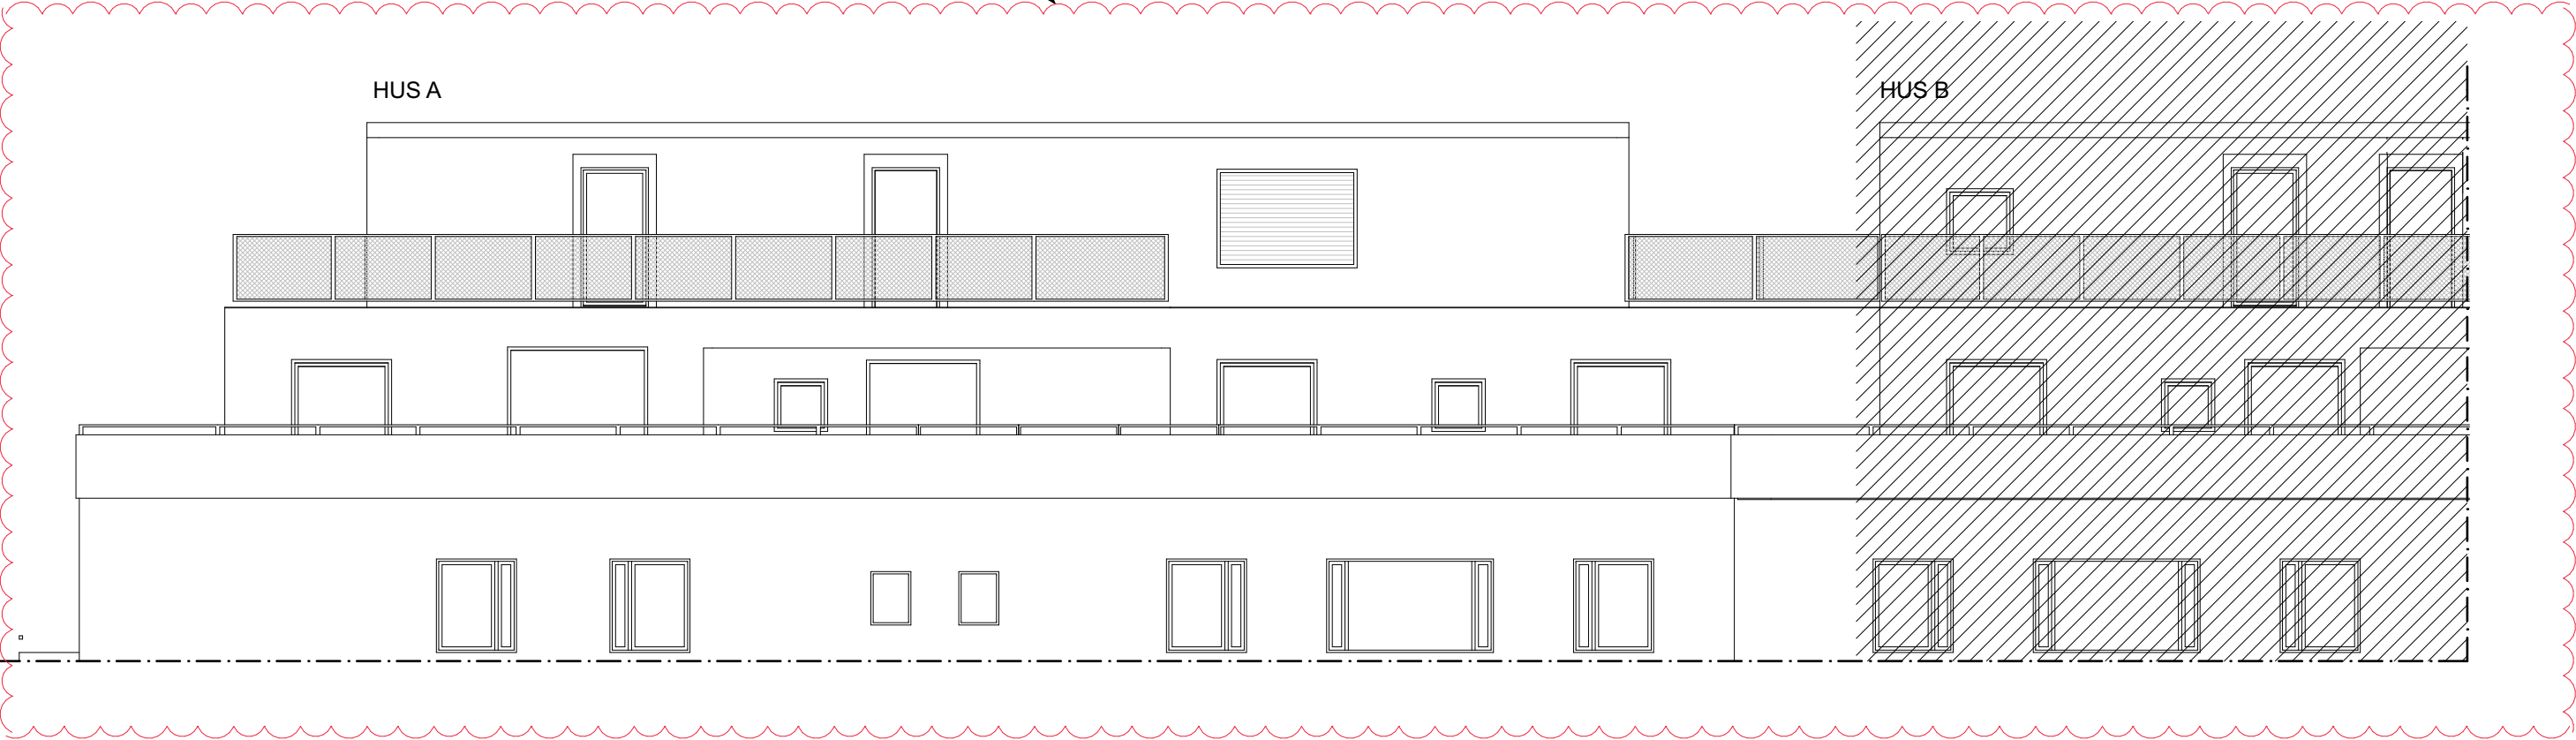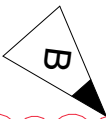


SKALA 1:100



**FÖRKLARINGAR/FÖRESKRIFTER**  
ALLA MÅTT I MM.  
SE A-03

**HÄNVISNINGAR**  
A-01 - A-15, A-17 - A-35

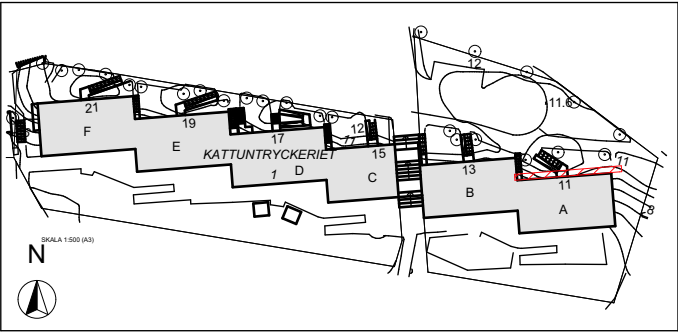


B		ENL. A PM 03	2020.04.27	MPN
A		ENL. A PM 01	2019.02.06	MPN
BET	ANT	ÄNDRINGEN AVSER	DATUM	SIGN

 <b>Arkitekter</b>			<b>BYGGLOVSRITNING</b>		DATUM 2018-03-30	
Karlbergsvägen 53 113 35 Stockholm Telefon:08-54547880 Fax:08-54547881 mail : info@un-arkitekter.se			KV.KATTUNTRYCKERIET 1 FASAD MOT NORR, HUS A 1:100		ANSVARIG Ulf Nelson	
UPPDRAG NR B517	RITAD/KONSTR MPN/UN	HANDLÄGGARE UN	NUMMER A-16		BET B	


**PÅ- OCH OMBYGGNAD**  
**FASAD MOT VÄSTER**

HUS F

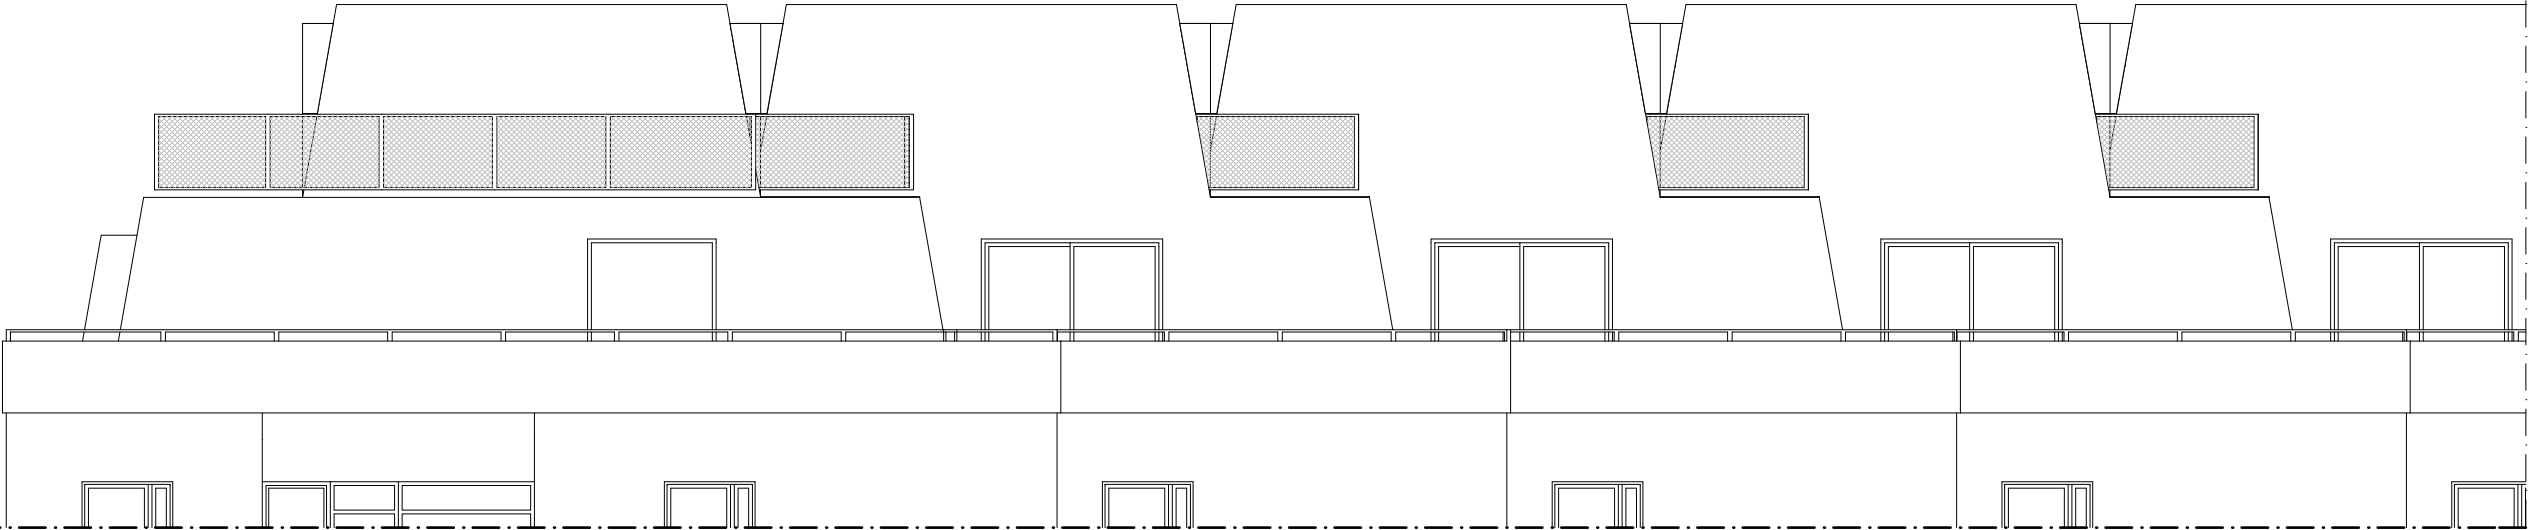

FASAD MOT VÄSTER

HUS A

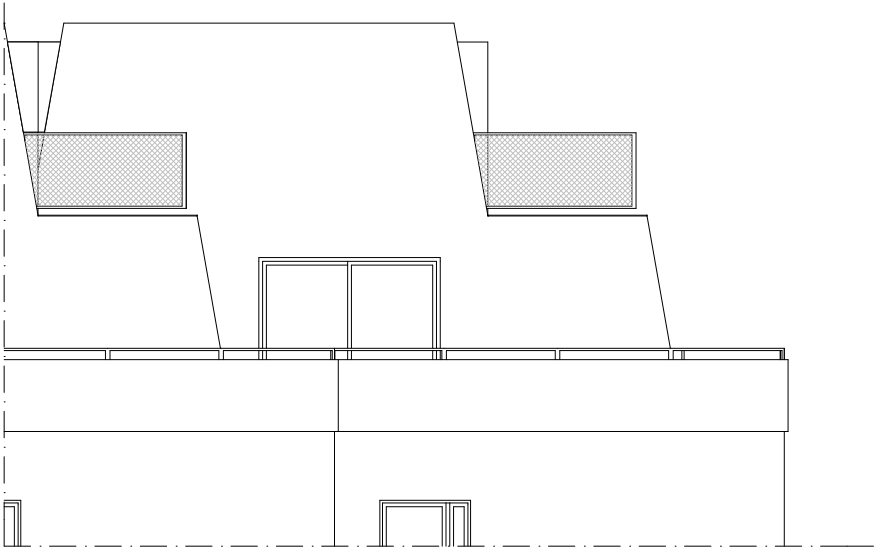

SKALA 1:100



**FÖRKLARINGAR/FÖRESKRIFTER**

ALLA MÅTT I MM.  
SE A-03


**HÄNVISNINGAR**

A-01 - A-16, A-18 - A-35

 <div>Karlbergsvägen 53 113 35 Stockholm Telefon:08-54547880 Fax:08-54547881 mail : info@un-arkitekter.se</div>	BYGGLOVSRITNING		KV.KATTUNTRYCKERIET 1		FASAD MOT VÄSTER 1:100		DATUM		2018-03-30	
							ANSVARIG		Ulf Nelson	
UPPDRAG NR B517	RITAD/KONSTR MPN/UN	HANDLÄGGARE UN	NUMMER		A-17		BET		A	
			ENL. A PM 01		ÄNDRINGEN AVSER		2019.02.06		MPN	


**PÅ- OCH OMBYGGNAD**  
**FASAD MOT ÖSTER**

HUS A

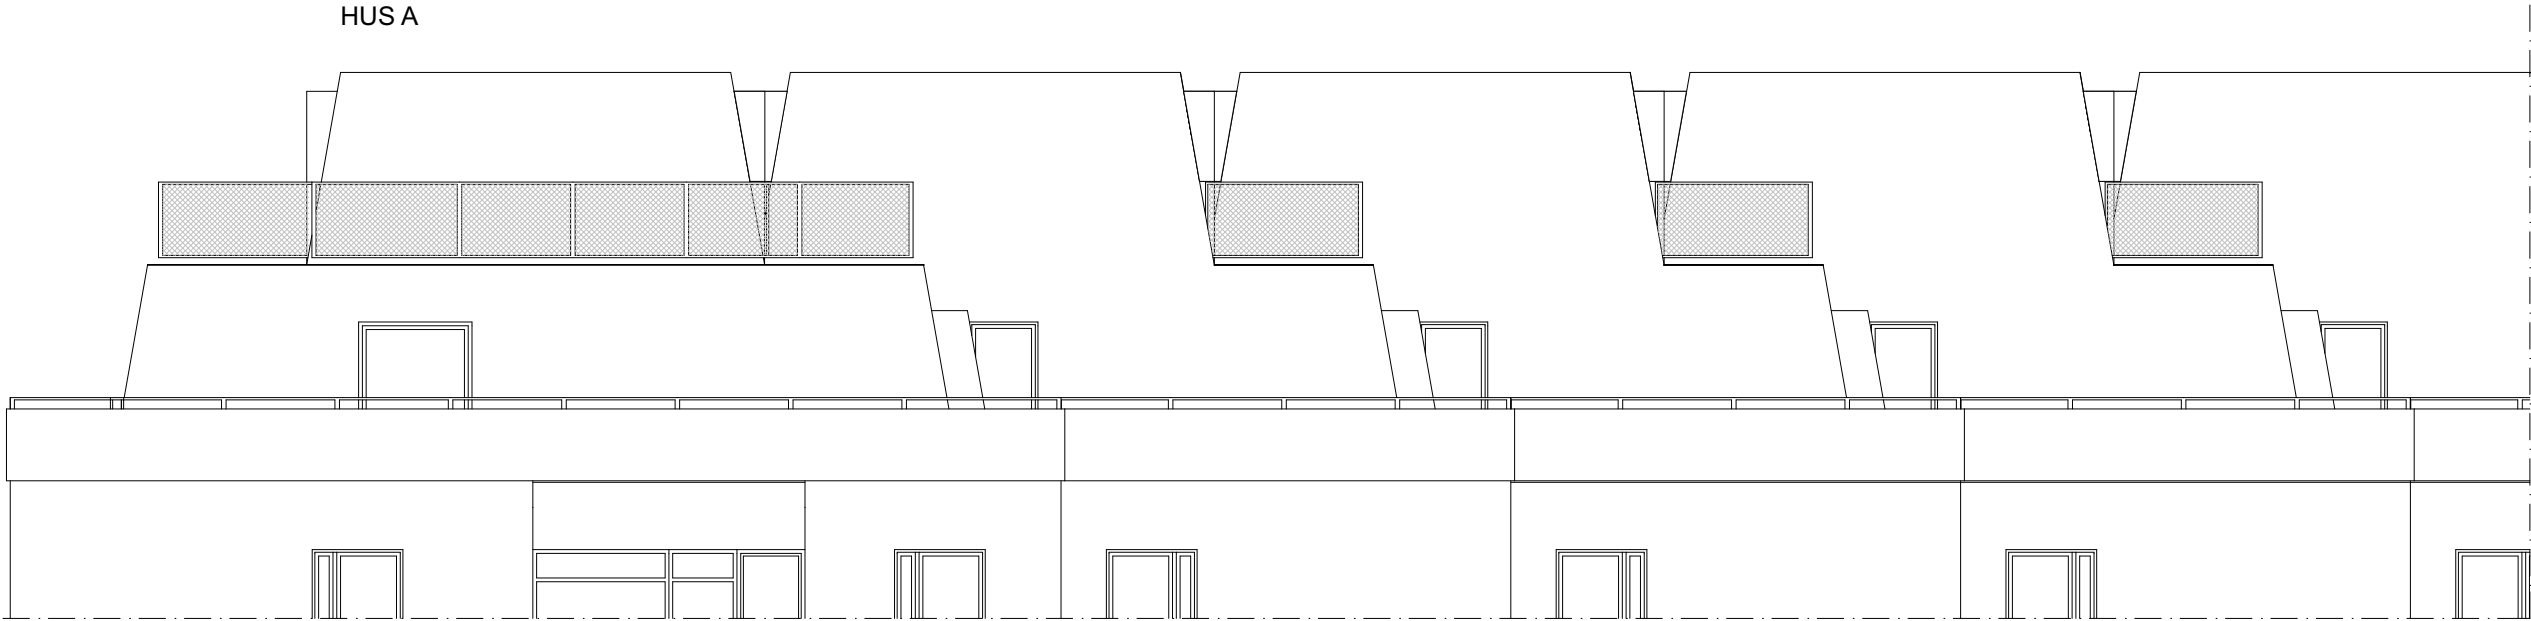


FASAD MOT ÖSTER

HUS F

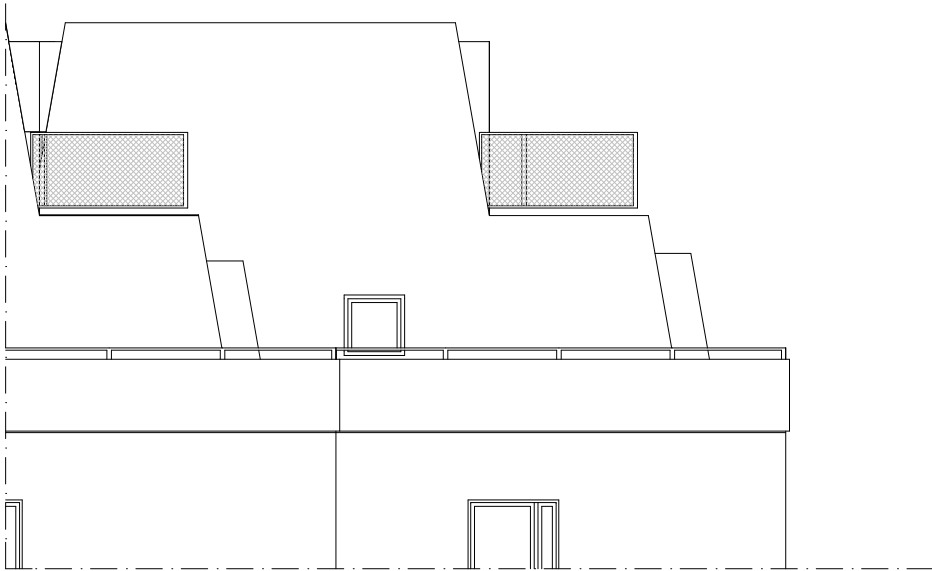

SKALA 1:100

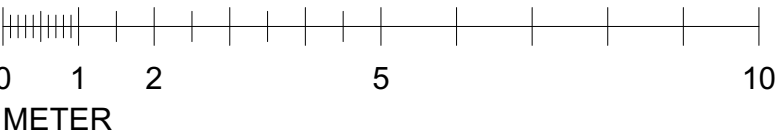

**FÖRKLARINGAR/FÖRESKRIFTER**

ALLA MÅTT I MM.  
SE A-03

**HÄNVISNINGAR**

A-01 - A-17, A-19 - A-35



**Arkitekter**

Karlbergsvägen 53 113 35 Stockholm  
Telefon:08-54547880 Fax:08-54547881  
mail : info@un-arkitekter.se

**BYGGLOVSRITNING**

KV.KATTUNTRYCKERIET 1  
FASAD MOT ÖSTER 1:100

UPPDRAG NR  
B517

RITAD/KONSTR  
MPN/UN

HANDLÄGGARE  
UN

A		ENL. A PM 01	2019.02.06	MPN
BET	ANT	ÄNDRINGEN AVSER	DATUM	SIGN

DATUM  
2018-03-30


ANSVARIG  
Ulf Nelson

SKALA  
1:100

NUMMER  
A-18

BET  
A

PÅ- OCH OMBYGGNAD  
SEKTION A-A

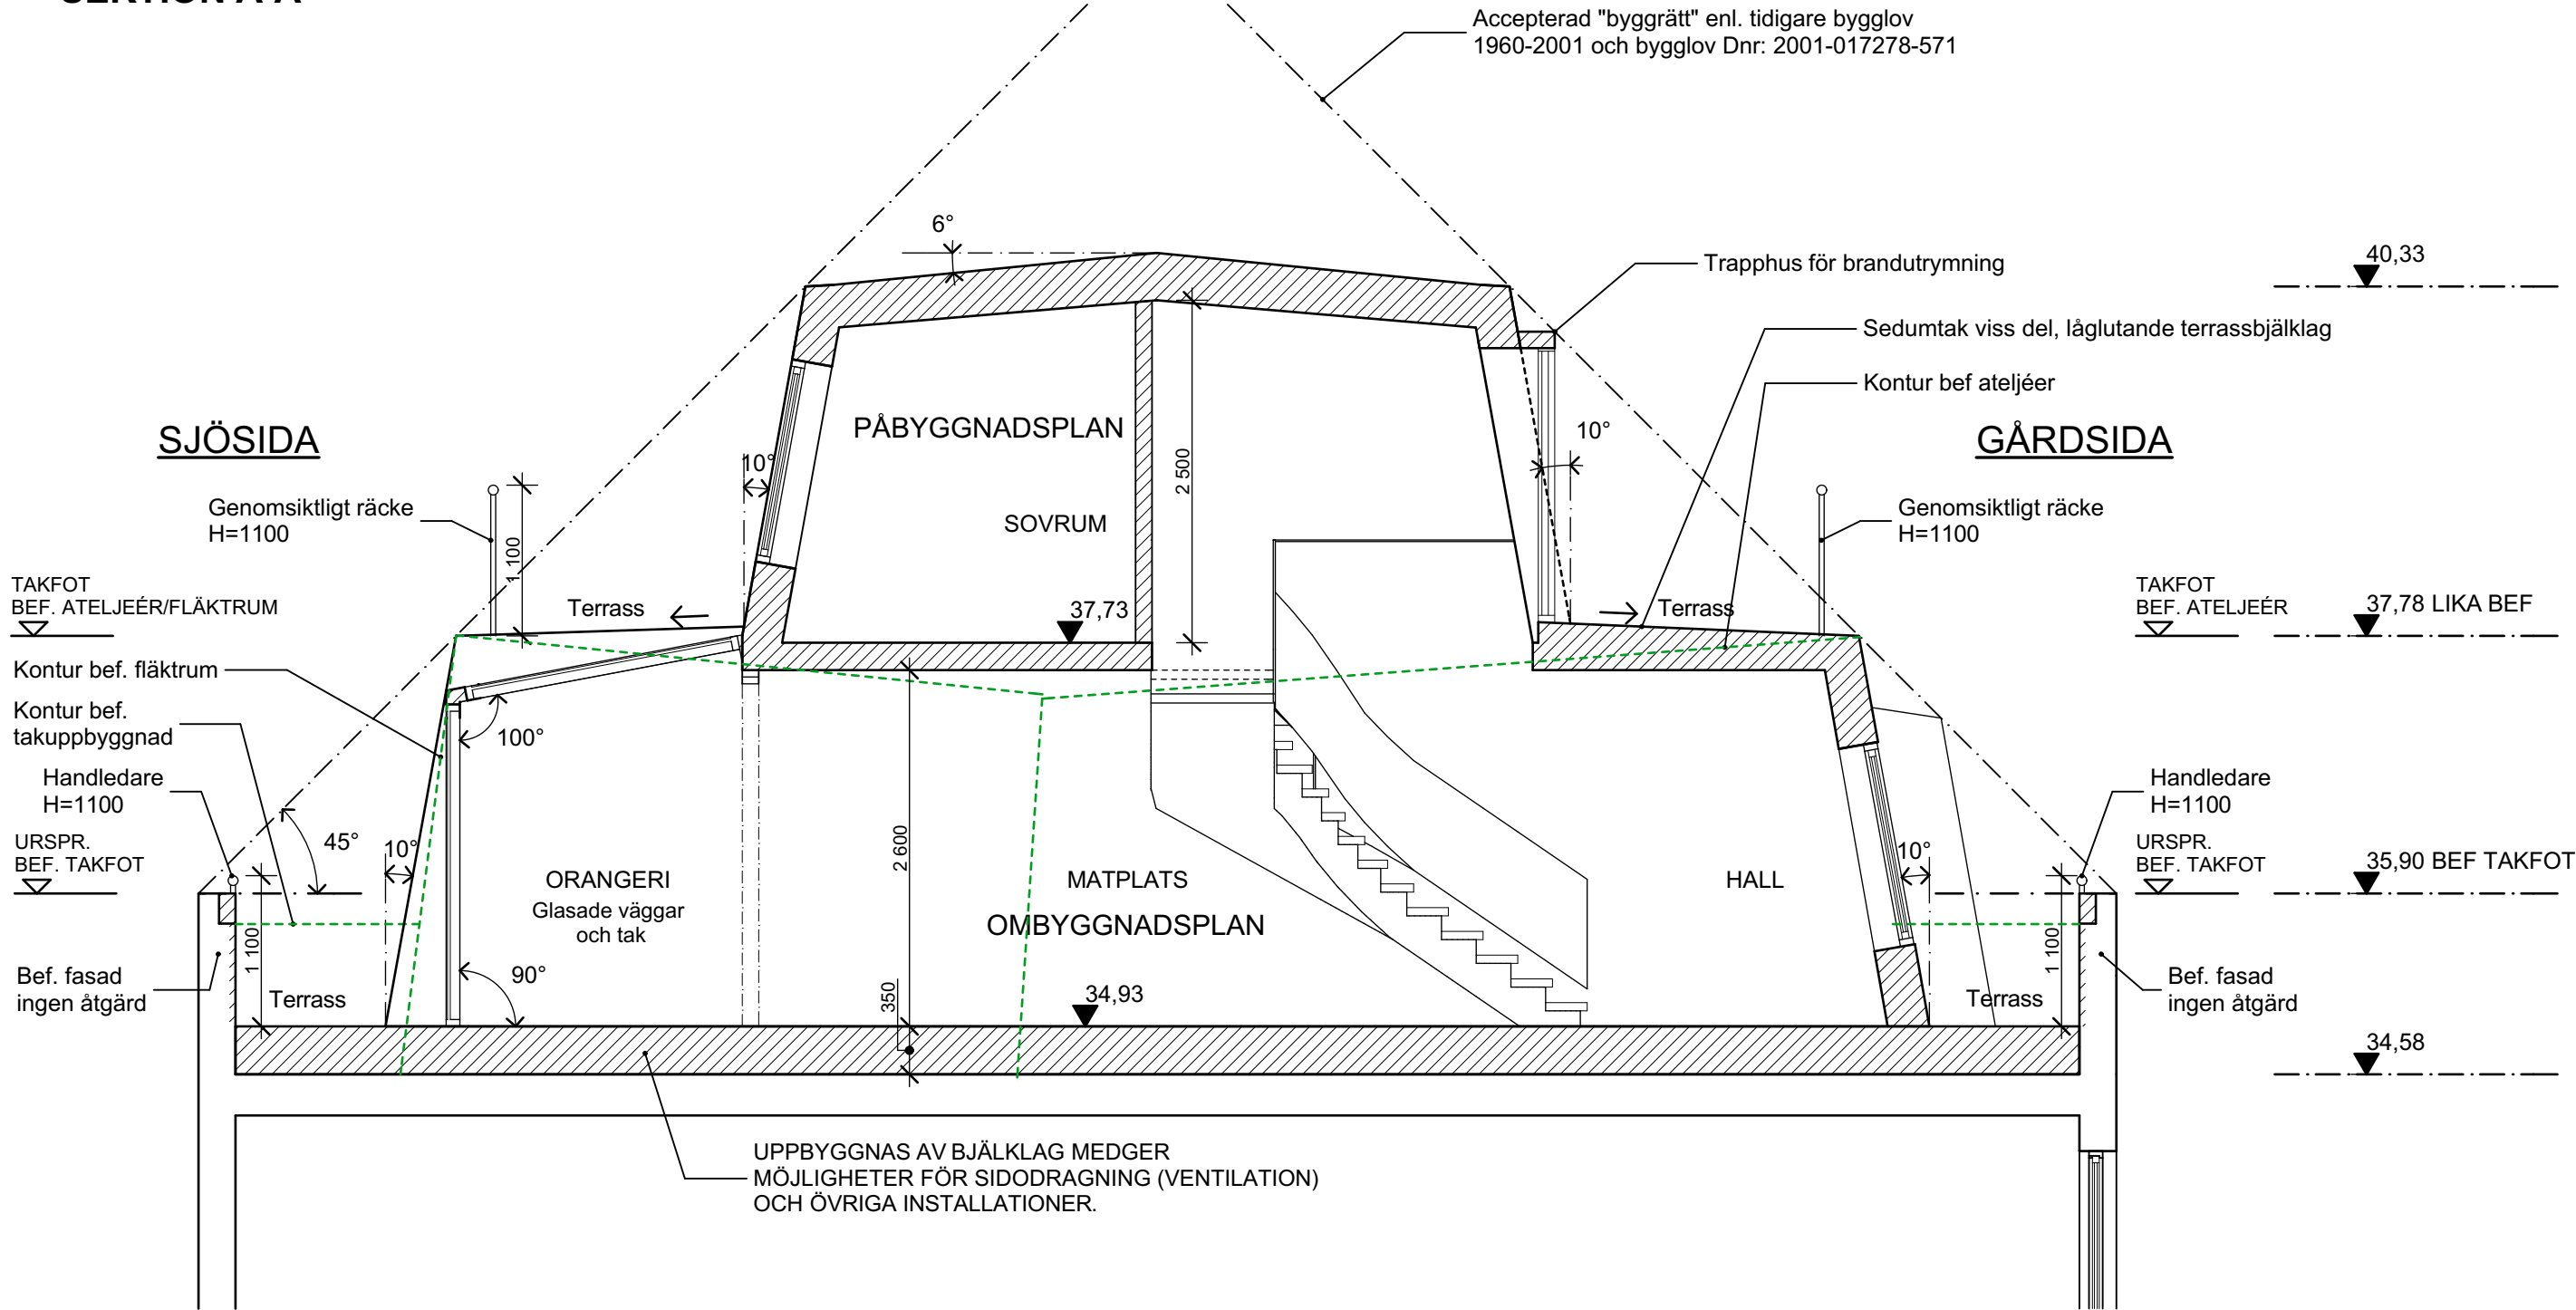

FÖRKLARINGAR/FÖRESKRIFTER

ALLA MÅTT I MM.

SE BRANDSKYDDSDOKUMENTATION.

- RIVEN BYGGNADSDDEL  
(ATELJÉER/FLÅKTRUM/TAKHUVAR SAMT TAK.)
- BEF BYGGNADSDDEL
- /// NY BYGGNADSDDEL

HÄNVISNINGAR

A-01 - A-18, A-20 - A-35

SKALA 1:50





**un** Arkitekter

Karlbergsvägen 53 113 35 Stockholm  
Telefon: 08-54547880 Fax: 08-54547881  
mail : info@un-arkitekter.se

BYGGLOVSRITNING				DATUM	
KV.KATTUNTRYCKERIET 1				2018-03-30	
SEKTION A-A, 1:50				ANSVARIG	
				Ulf Nelson	
				SKALA	
				1:50	
UPPDRAG NR		RITAD/KONSTR		HANDLÄGGARE	
B517		MPN/UN		UN	
		NUMMER		BET	
		A-19		B	



## PÅ- OCH OMBYGGNAD SEKTION B-B OCH C-C

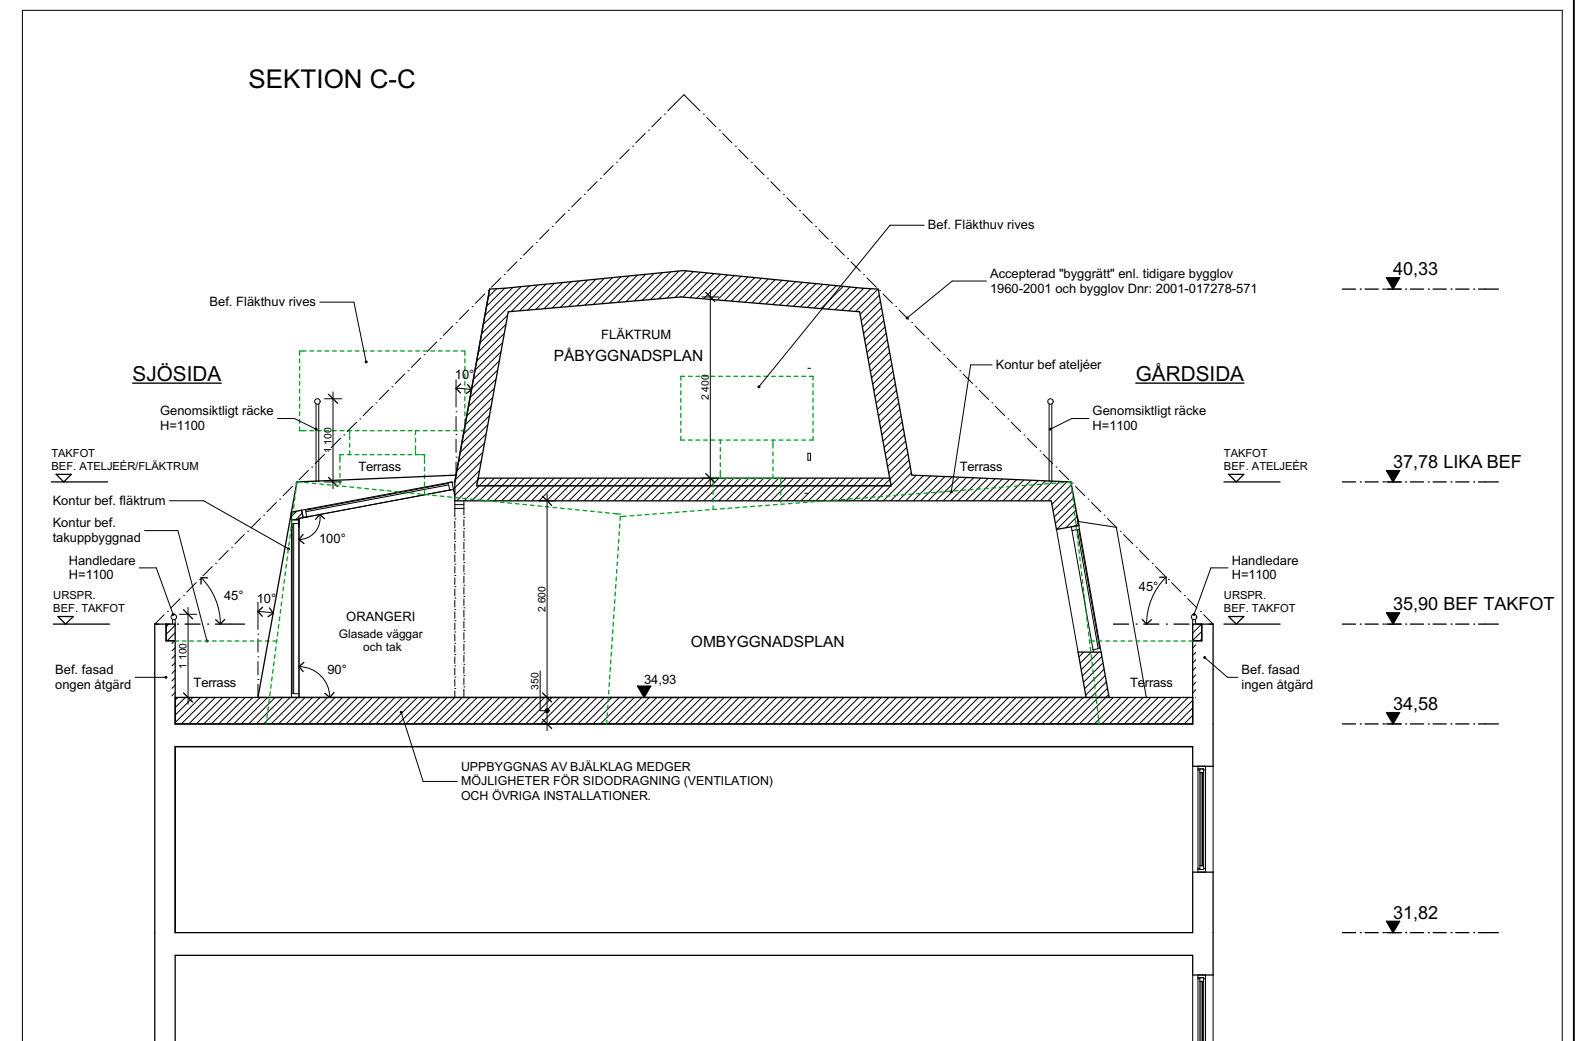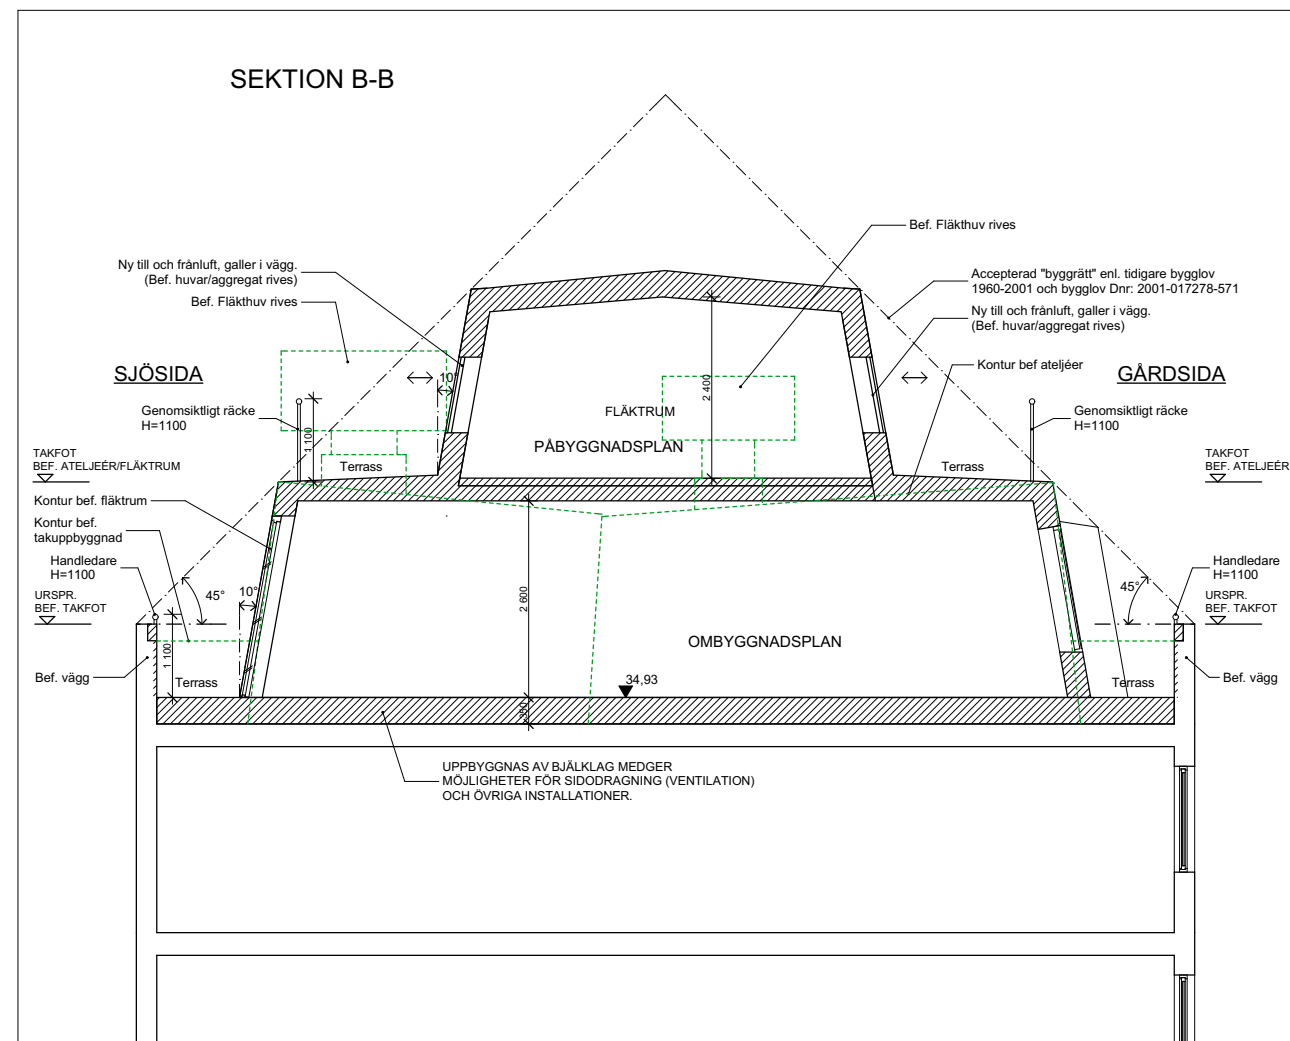

SKALA 1:100



## FÖRKLARINGAR/FÖRESKRIFTER

ALLA MÅTT I MM.

SE A-19


## HÄNVISNINGAR

A-01 - A-18, A-20 - A-35

A		ENL. A PM 02	2019.09.02	MPN
BET	ANT	ÄNDRINGEN AVSER	DATUM	SIGN

 <div> <div>Arkitekter</div> <div> Karlsbergsvägen 53 113 35 Stockholm  Telefon:08-54547880 Fax:08-54547881  mail : info@un-arkitekter.se </div> </div>	BYGGLOVSRITNING			DATUM	2018-03-30
	KV.KATTUNTRYCKERIET 1 SEKTION B-B OCH C-C, 1:100			ANSVARIG	Ulf Nelson
				SKALA	1:100
	UPPDRAG NR B517	RITAD/KONSTR MPN/UN	HANDLÄGGARE UN	NUMMER A-20	BET A

PÅ- OCH OMBYGGNAD  
SEKTION D-D

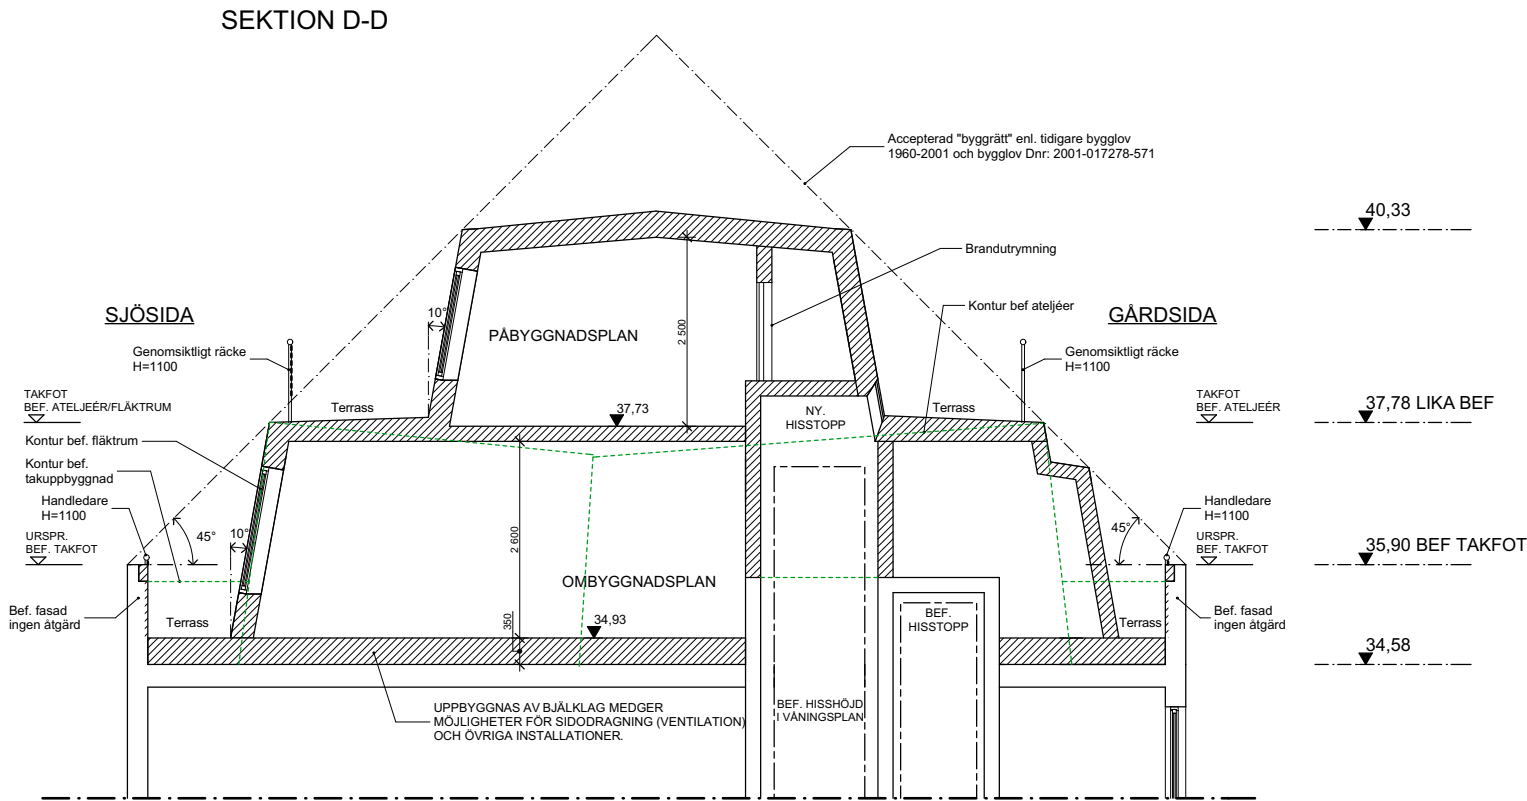

BEF UTSEENDE



FÖRKLARINGAR/FÖRESKRIFTER  
ALLA MÅTT I MM.

SE A-19

HÄNVISNINGAR  
A-01 - A-18, A-20 - A-35

 <div>Arkitekter</div> <div>Karlbergsvägen 53 113 35 Stockholm Telefon:08-54547880 Fax:08-54547881 mail : info@un-arkitekter.se</div>	BYGGLOVSRITNING			DATUM 2018-03-30	
	KV.KATTUNTRYCKERIET 1 SEKTION D-D, 1:100, FOTON			ANSVARIG Ulf Nelson	
				SKALA 1:100	
	UPPDRAG NR B517	RITAD/KONSTR MPN/UN	HANDLÄGGARE UN	NUMMER A-21	BET A

A		ENL. A PM 02	2019.09.02	MPN
BET	ANT	ÄNDRINGEN AVSER	DATUM	SIGN



ILLUSTRATIONER/VOLYMSTUDIER FRÅN SJÖSIDA



Arkitekter

Karlbergsvägen 53 113 35 Stockholm  
Telefon:08-54547880 Fax:08-54547881  
mail : info@un-arkitekter.se

BYGGLOVSRITNING

KV.KATTUNTRYCKERIET 1  
VOLYMSTUDIE

UPPDRAG NR  
B517

RITAD/KONSTR  
MPN/UN

HANDLÄGGARE  
UN

DATUM

2018-03-30

ANSVARIG

Ulf Nelson

SKALA

1:100

NUMMER  
A-22

BET



ILLUSTRATION



BEF UTSEENDE  
FOTO GUNILLA SÖDERLUND/STADSMUSEET



ILLUSTRATION OM-/PÅBYGGNAD, KOPPARLIKNANDE  
FALSAD PLÅT LIKA BEF/URSPRUNGLIG

A		ENL. A PM 02	2019.09.02	MPN
BET	ANT	ÄNDRINGEN AVSER	DATUM	SIGN

 <div>Arkitekter</div> <div>Karlbergsvägen 53 113 35 Stockholm Telefon:08-54547880 Fax:08-54547881 mail : info@un-arkitekter.se</div>	BYGGLOVSRITNING			DATUM 2019-02-06		
	KV.KATTUNTRYCKERIET 1 ILLUSTRATION			ANSVARIG Ulf Nelson		
	UPPDRAG NR B517			RITAD/KONSTR MPN/UN	HANDLÄGGARE UN	NUMMER A-23



ILLUSTRATIONER

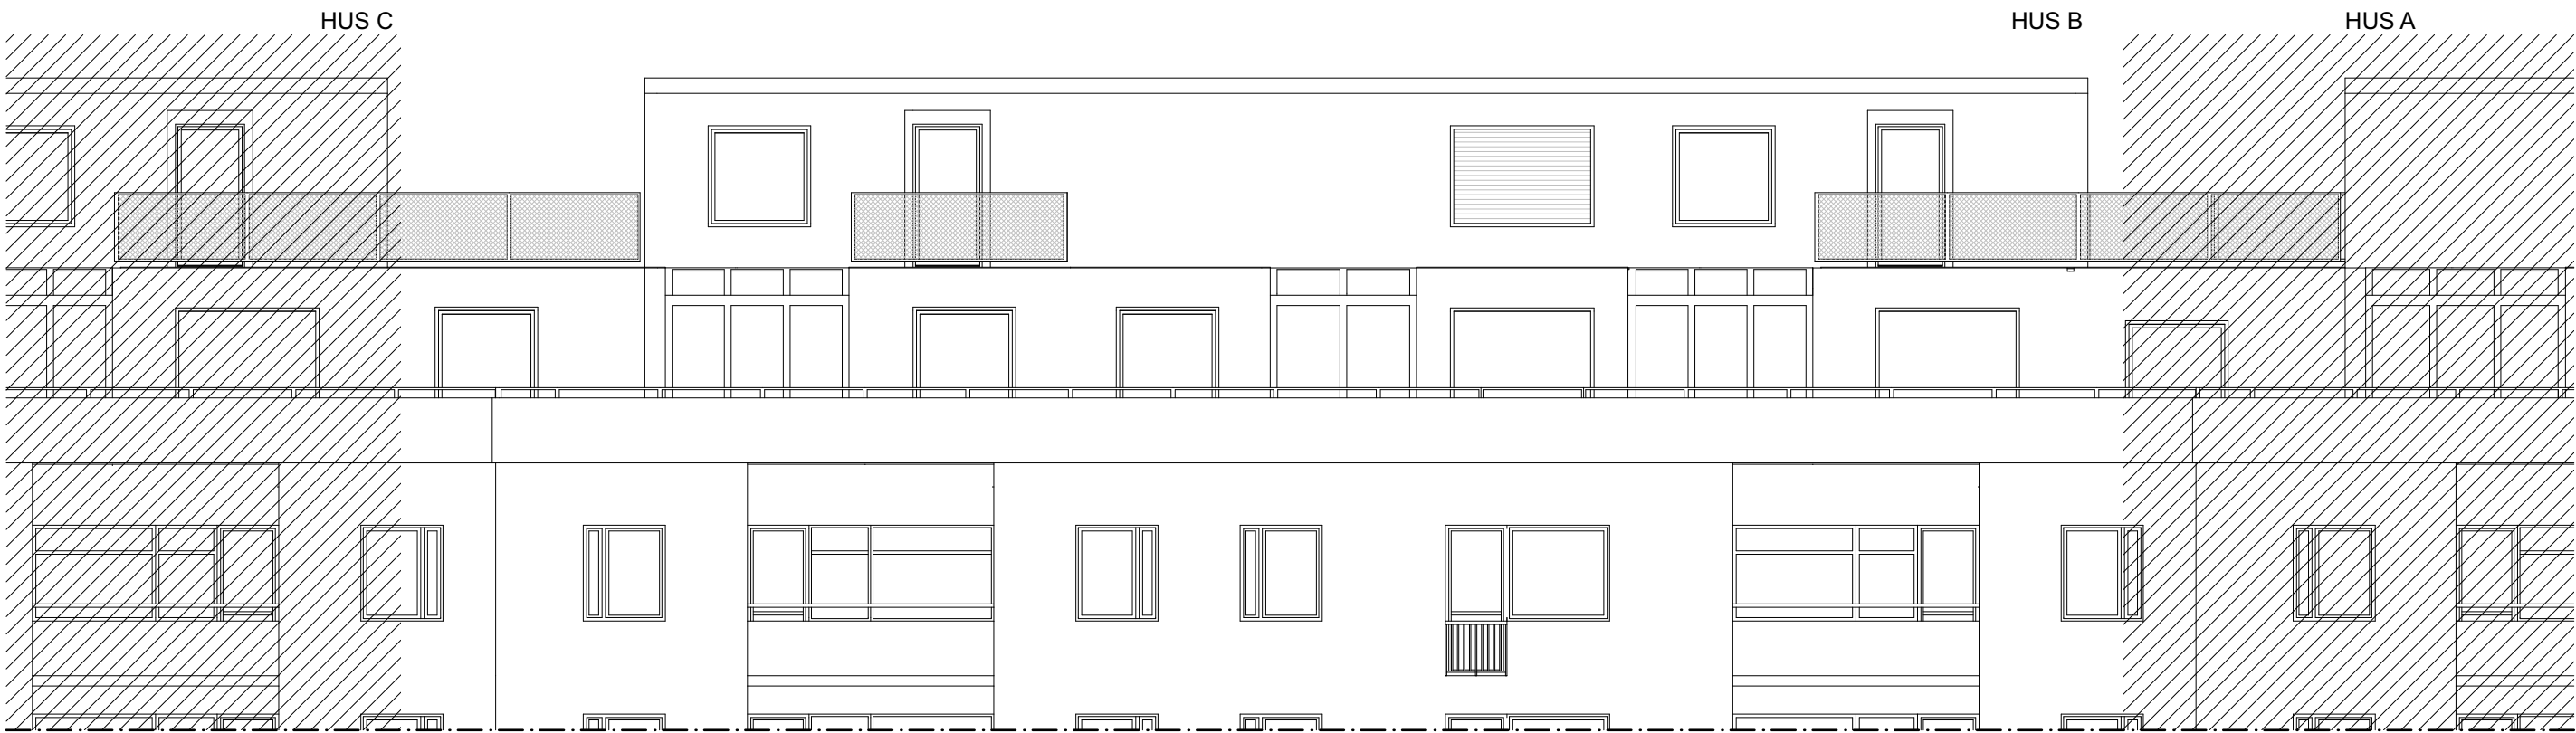


ILLUSTRATION OM-/PÅBYGGNAD, KOPPARLIKNANDE  
FALSAD PLÅT LIKA BEF/URSPRUNGLIG


<div><div>un</div><div>Arkitekter</div><div>Karlbergsvägen 53 113 35 Stockholm Telefon:08-54547880 Fax:08-54547881 mail : info@un-arkitekter.se</div></div>	BYGGLOVSRITNING			DATUM		2019-09-02
	KV.KATTUNTRYCKERIET 1			ANSVARIG		Ulf Nelson
	ILLUSTRATIONER			SKALA		1:100
	UPPDRAG NR B517	RITAD/KONSTR MPN/UN	HANDLÄGGARE UN	NUMMER A-24		BET



**PÅ- OCH OMBYGGNAD**  
**FASAD MOT SJÖSIDA**



SKALA 1:100

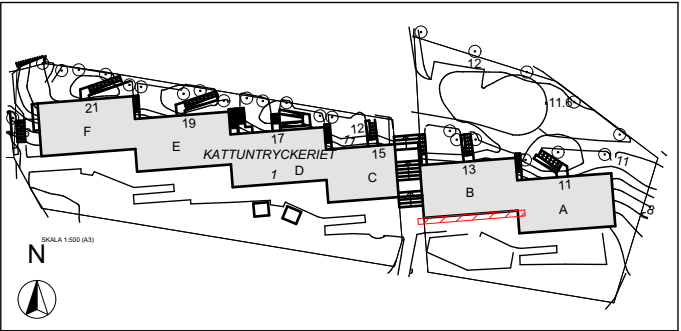


**FÖRKLARINGAR/FÖRESKRIFTER**  
ALLA MÅTT I MM.  
SE A-03



**HÄNVISNINGAR**  
A-01 - A-24, A-26 - A-35

 <div>Arkitekter</div> <div>Karlbergsvägen 53 113 35 Stockholm Telefon:08-54547880 Fax:08-54547881 mail : info@un-arkitekter.se</div>	BYGGLOVSRITNING			DATUM 2020-04-27	
	KV.KATTUNTRYCKERIET 1 FASAD MOT SJÖSIDA, HUS B 1:100			ANSVARIG Ulf Nelson	
				SKALA 1:100	
	UPPDRAG NR B517	RITAD/KONSTR MPN/UN	HANDLÄGGARE UN	NUMMER A-25	BET -

**PÅ- OCH OMBYGGNAD**  
**FASAD MOT SJÖSIDA**

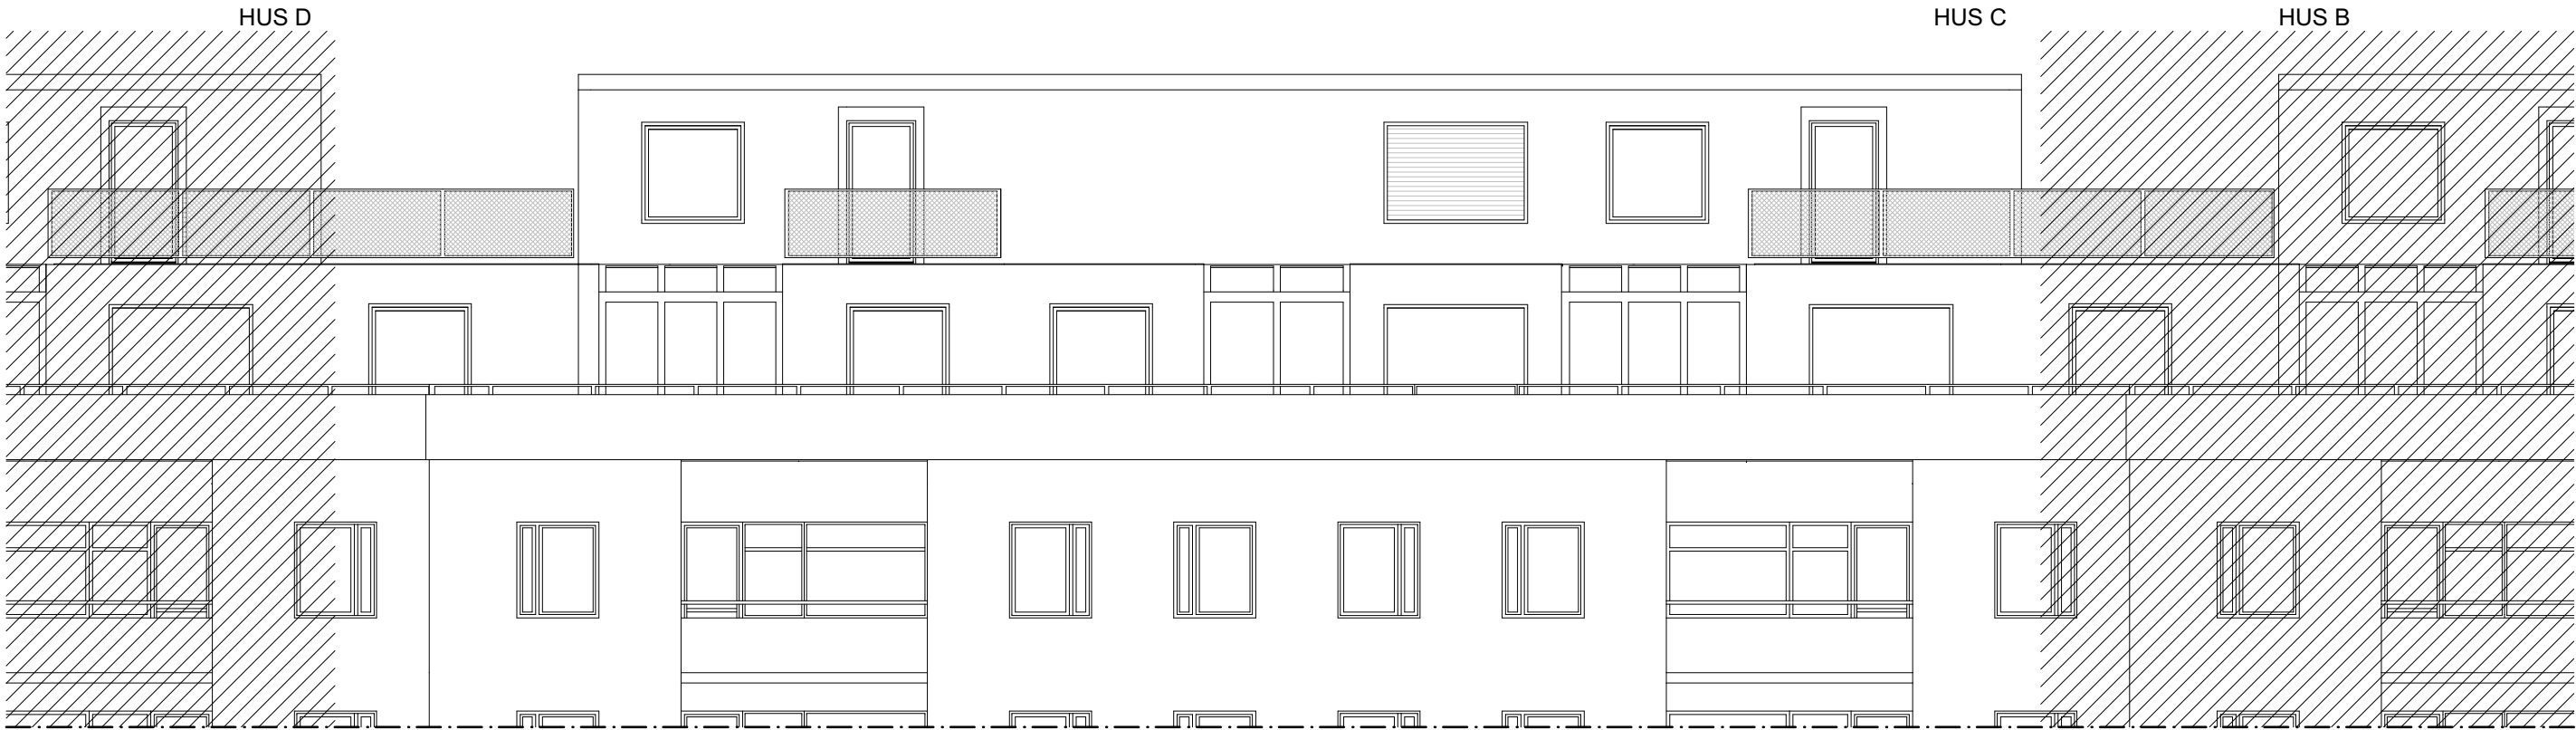

SKALA 1:100

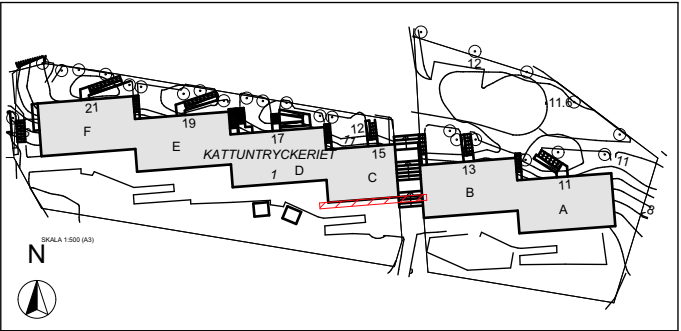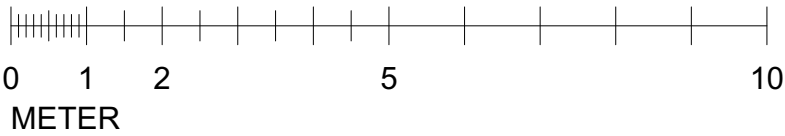


**FÖRKLARINGAR/FÖRESKRIFTER**  
ALLA MÅTT I MM.  
SE A-03


**HÄNVISNINGAR**  
A-01 - A-25, A-27 - A-35

 <div>Karlbergsvägen 53 113 35 Stockholm Telefon:08-54547880 Fax:08-54547881 mail : info@un-arkitekter.se</div>	BYGGLOVSRITNING		DATUM 2020-04-27	
	KV.KATTUNTRYCKERIET 1 FASAD MOT SJÖSIDA, HUS C 1:100		ANSVARIG Ulf Nelson	
	UPPDRAG NR B517	RITAD/KONSTR MPN/UN	HANDLÄGGARE UN	SKALA 1:100
			NUMMER A-26	BET -

**PÅ- OCH OMBYGGNAD**  
**FASAD MOT SJÖSIDA**

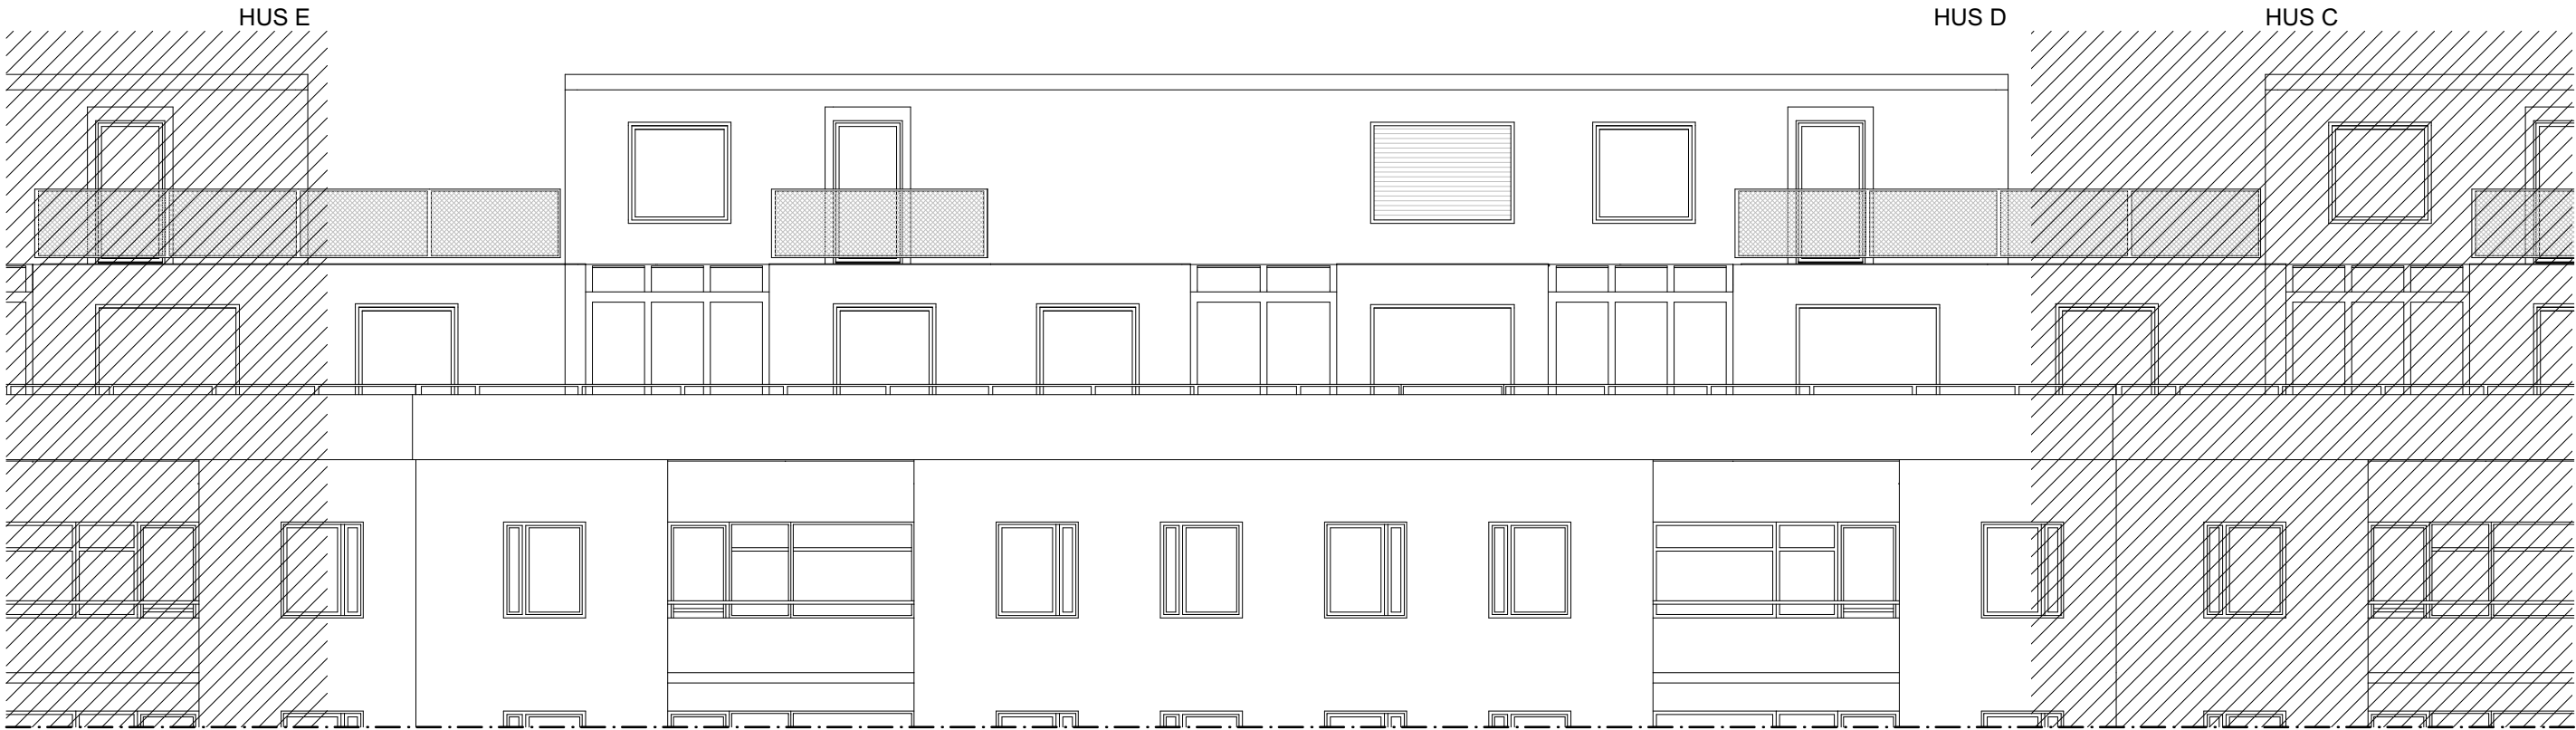

SKALA 1:100

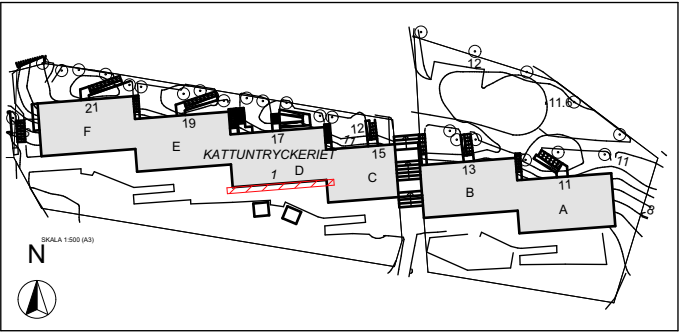


**FÖRKLARINGAR/FÖRESKRIFTER**  
ALLA MÅTT I MM.  
SE A-03



**HÄNVISNINGAR**  
A-01 - A-26, A-28 - A-35

 <div>Karlbergsvägen 53 113 35 Stockholm Telefon:08-54547880 Fax:08-54547881 mail : info@un-arkitekter.se</div>	BYGGLOVSRITNING		DATUM 2020-04-27	
	KV.KATTUNTRYCKERIET 1 FASAD MOT SJÖSIDA, HUS D 1:100		ANSVARIG Ulf Nelson	
UPPDRAG NR B517	RITAD/KONSTR MPN/UN	HANDLÄGGARE UN	SKALA 1:100	
NUMMER A-27				BET -

**PÅ- OCH OMBYGGNAD**  
**FASAD MOT SJÖSIDA**

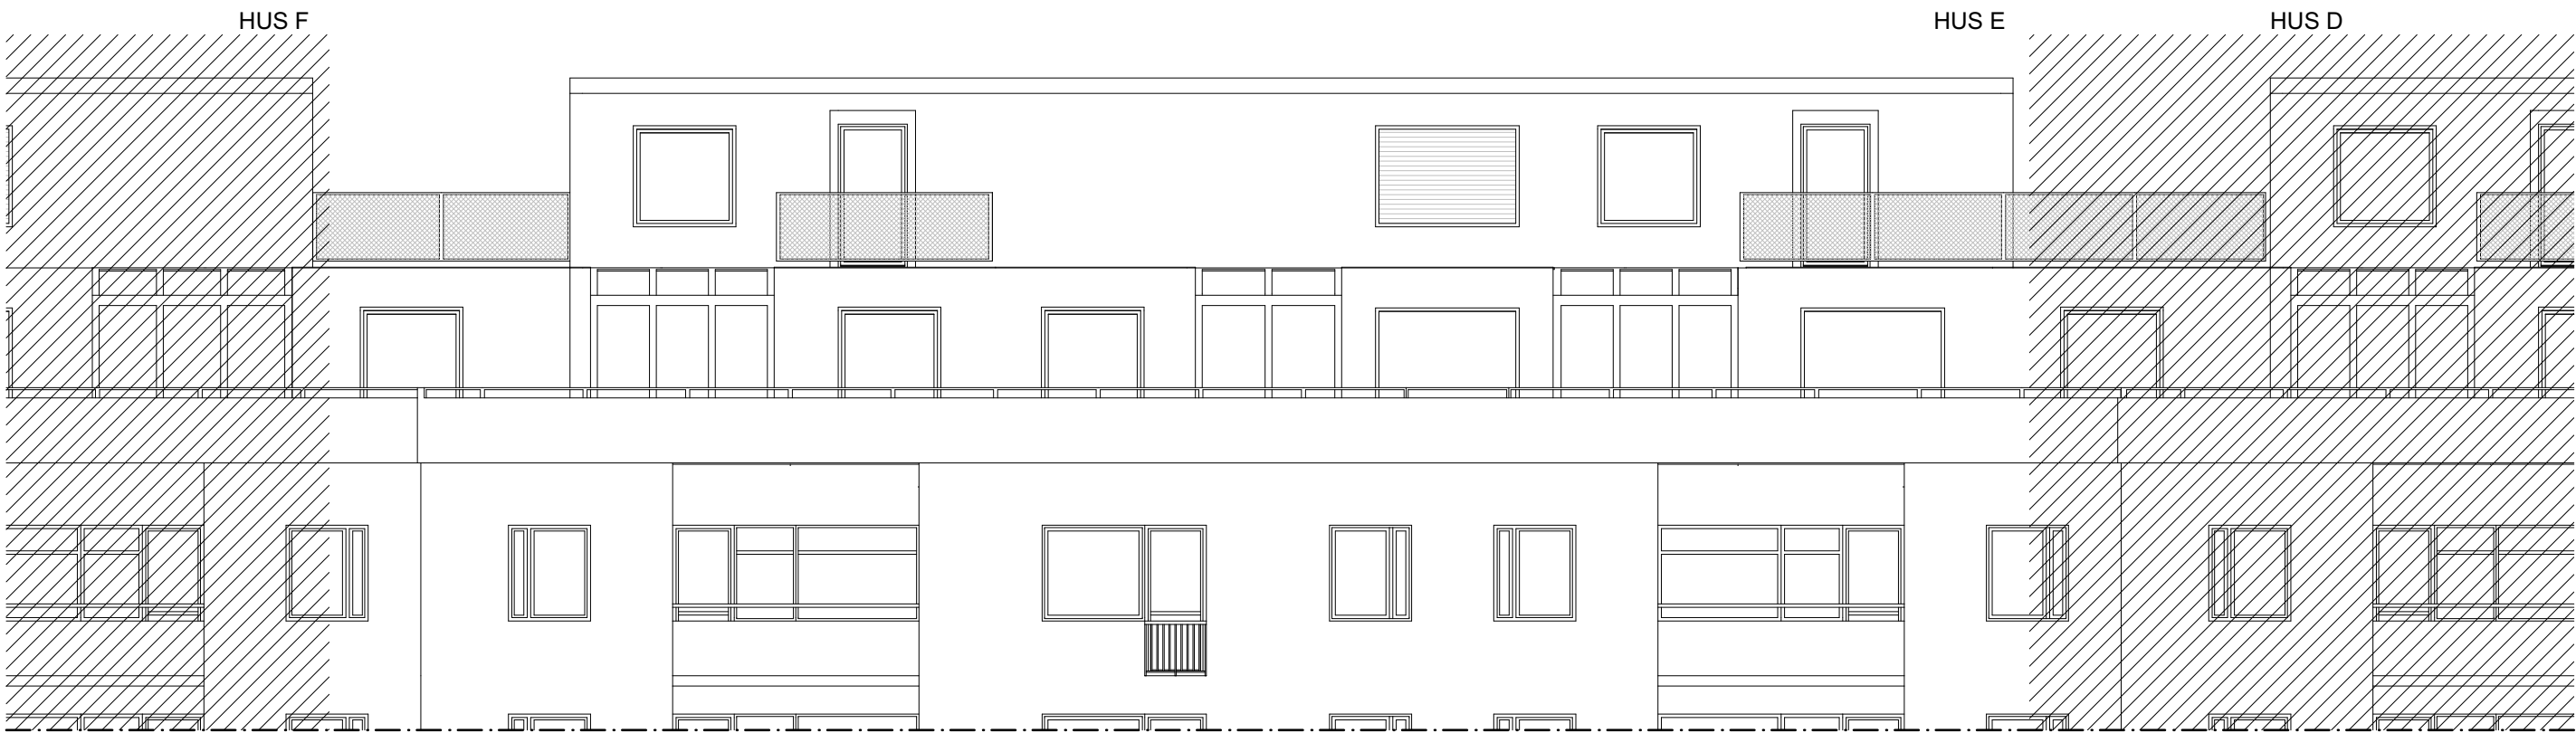

SKALA 1:100

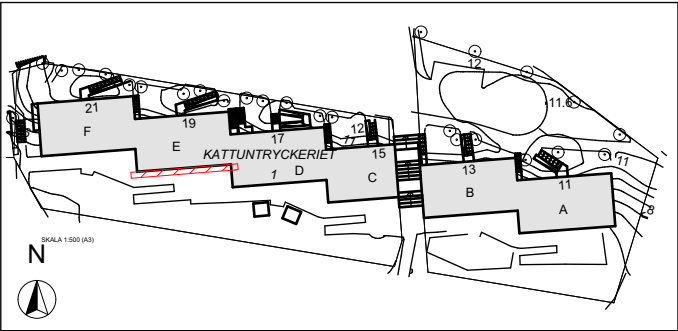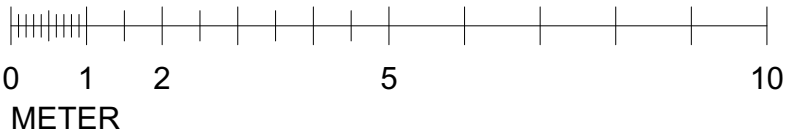


**FÖRKLARINGAR/FÖRESKRIFTER**  
ALLA MÅTT I MM.  
SE A-03

**HÄNVISNINGAR**  
A-01 - A-27, A-29 - A-35


 <div>Karlbergsvägen 53 113 35 Stockholm Telefon:08-54547880 Fax:08-54547881 mail : info@un-arkitekter.se</div>	BYGGLOVSRITNING		DATUM 2020-04-27	
	KV.KATTUNTRYCKERIET 1 FASAD MOT SJÖSIDA, HUS E 1:100		ANSVARIG Ulf Nelson	
	UPPDRAG NR B517	RITAD/KONSTR MPN/UN	HANDLÄGGARE UN	SKALA 1:100
NUMMER A-28				BET -

PÅ- OCH OMBYGGNAD  
FASAD MOT SJÖSIDA

HUS F                      HUS E

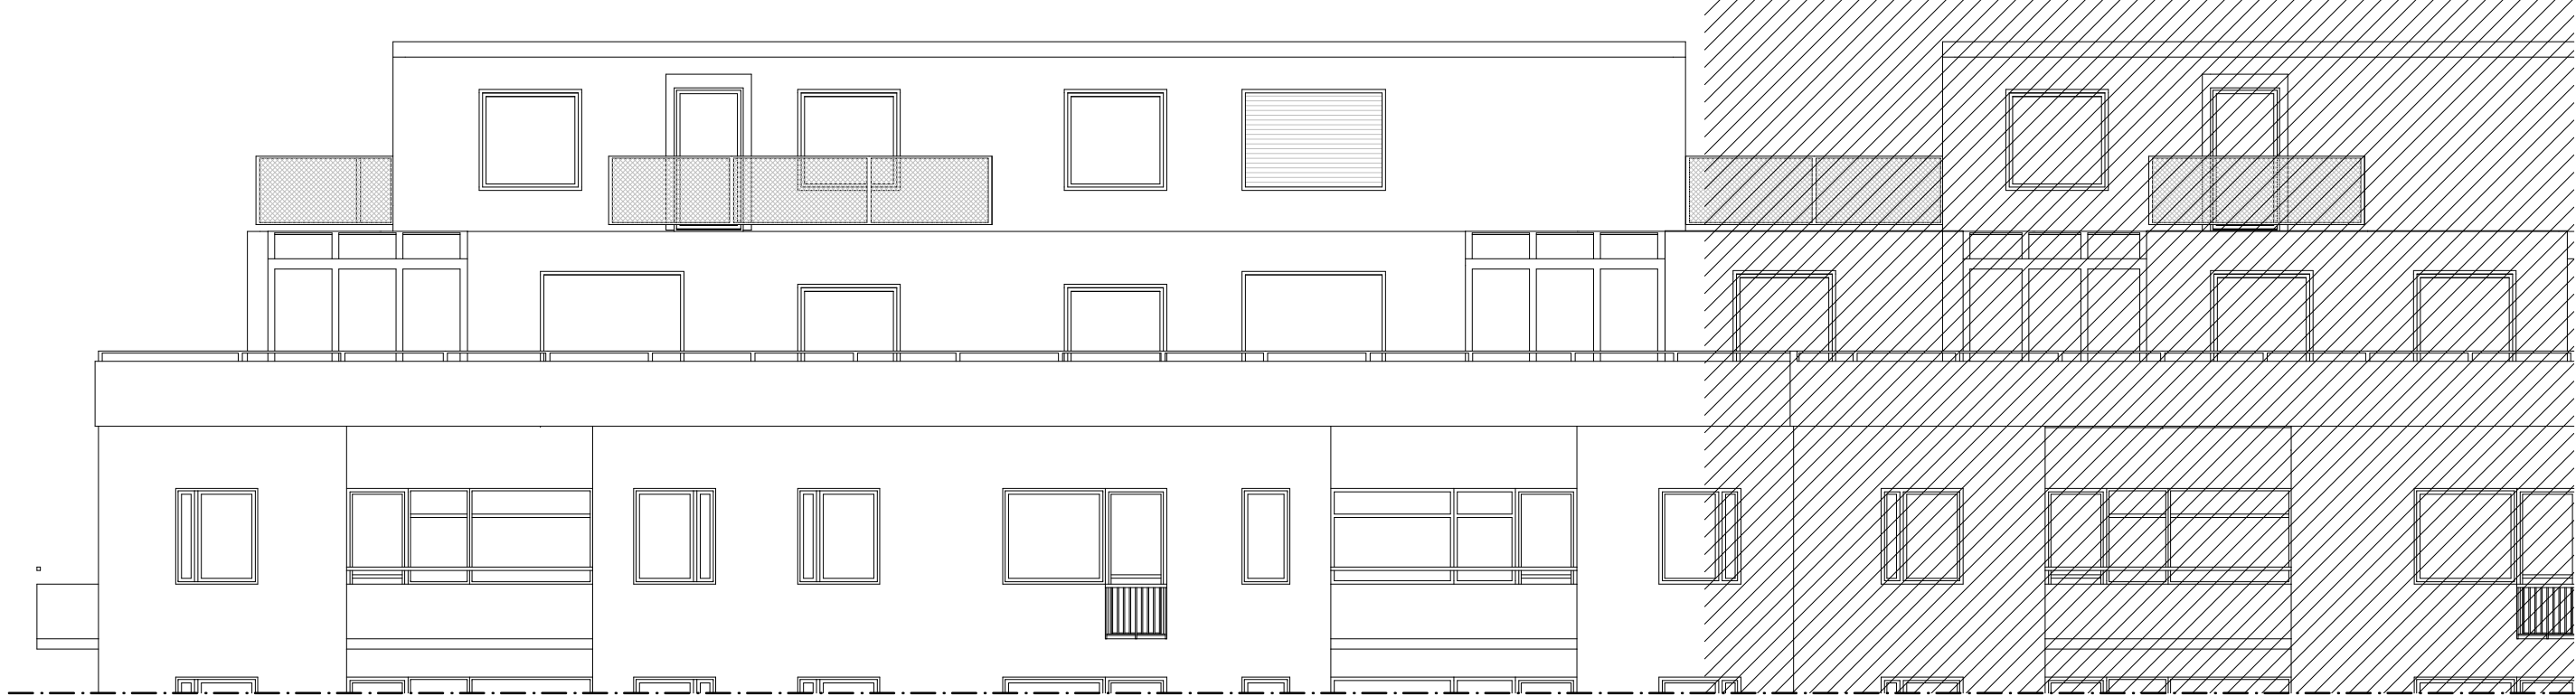

SKALA 1:100

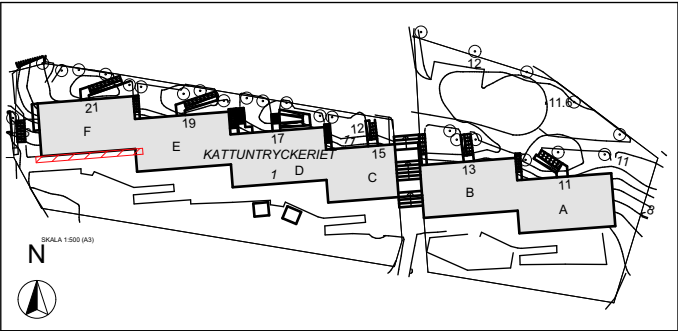


FÖRKLARINGAR/FÖRESKRIFTER  
ALLA MÅTT I MM.  
SE A-03

HÄNVISNINGAR  
A-01 - A-28, A-30 - A-35

<div><div><div>un</div><div>Arkitekter</div></div><div>Karlbergsvägen 53 113 35 Stockholm Telefon:08-54547880 Fax:08-54547881 mail : info@un-arkitekter.se</div></div>	BYGGLOVSRITNING		DATUM 2020-04-27	
	KV.KATTUNTRYCKERIET 1 FASAD MOT SJÖSIDA, HUS F 1:100		ANSVARIG Ulf Nelson	
	UPPDRAG NR B517	RITAD/KONSTR MPN/UN	HANDLÄGGARE UN	SKALA 1:100
NUMMER A-29				BET -

**PÅ- OCH OMBYGGNAD**  
**FASAD MOT NORR**

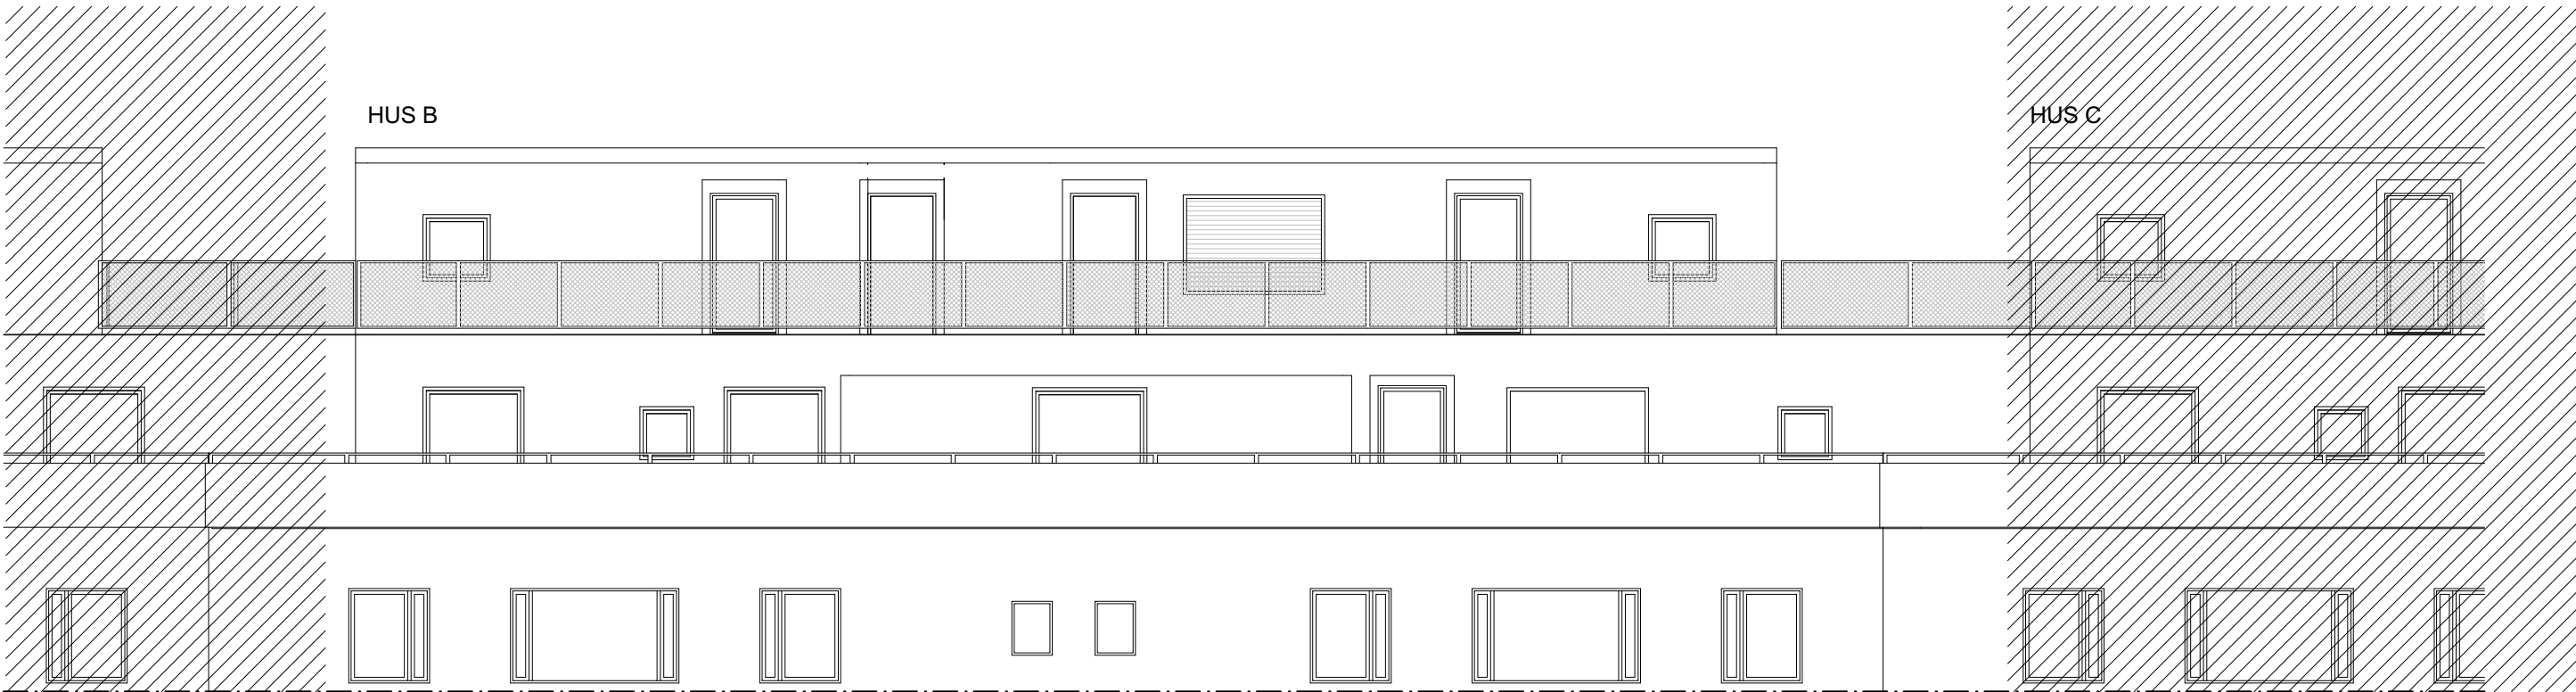


SKALA 1:100



**FÖRKLARINGAR/FÖRESKRIFTER**  
ALLA MÅTT I MM.  
SE A-03


**HÄNVISNINGAR**  
A-01 - A-29, A-31 - A-35

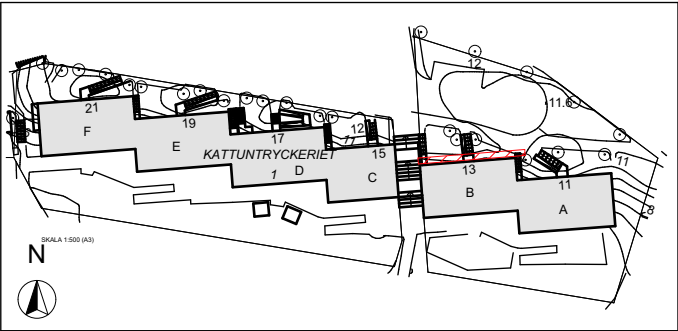

 Karlbergsvägen 53 113 35 Stockholm Telefon:08-54547880 Fax:08-54547881 mail : info@un-arkitekter.se	BYGGLOVSRITNING		DATUM 2020-04-27	
	KV.KATTUNTRYCKERIET 1 FASAD MOT NORR, HUS B 1:100		ANSVARIG Ulf Nelson	
	UPPDRAG NR B517	RITAD/KONSTR MPN/UN	HANDLÄGGARE UN	SKALA 1:100
			NUMMER A-30	BET -



**PÅ- OCH OMBYGGNAD**  
**FASAD MOT NORR**

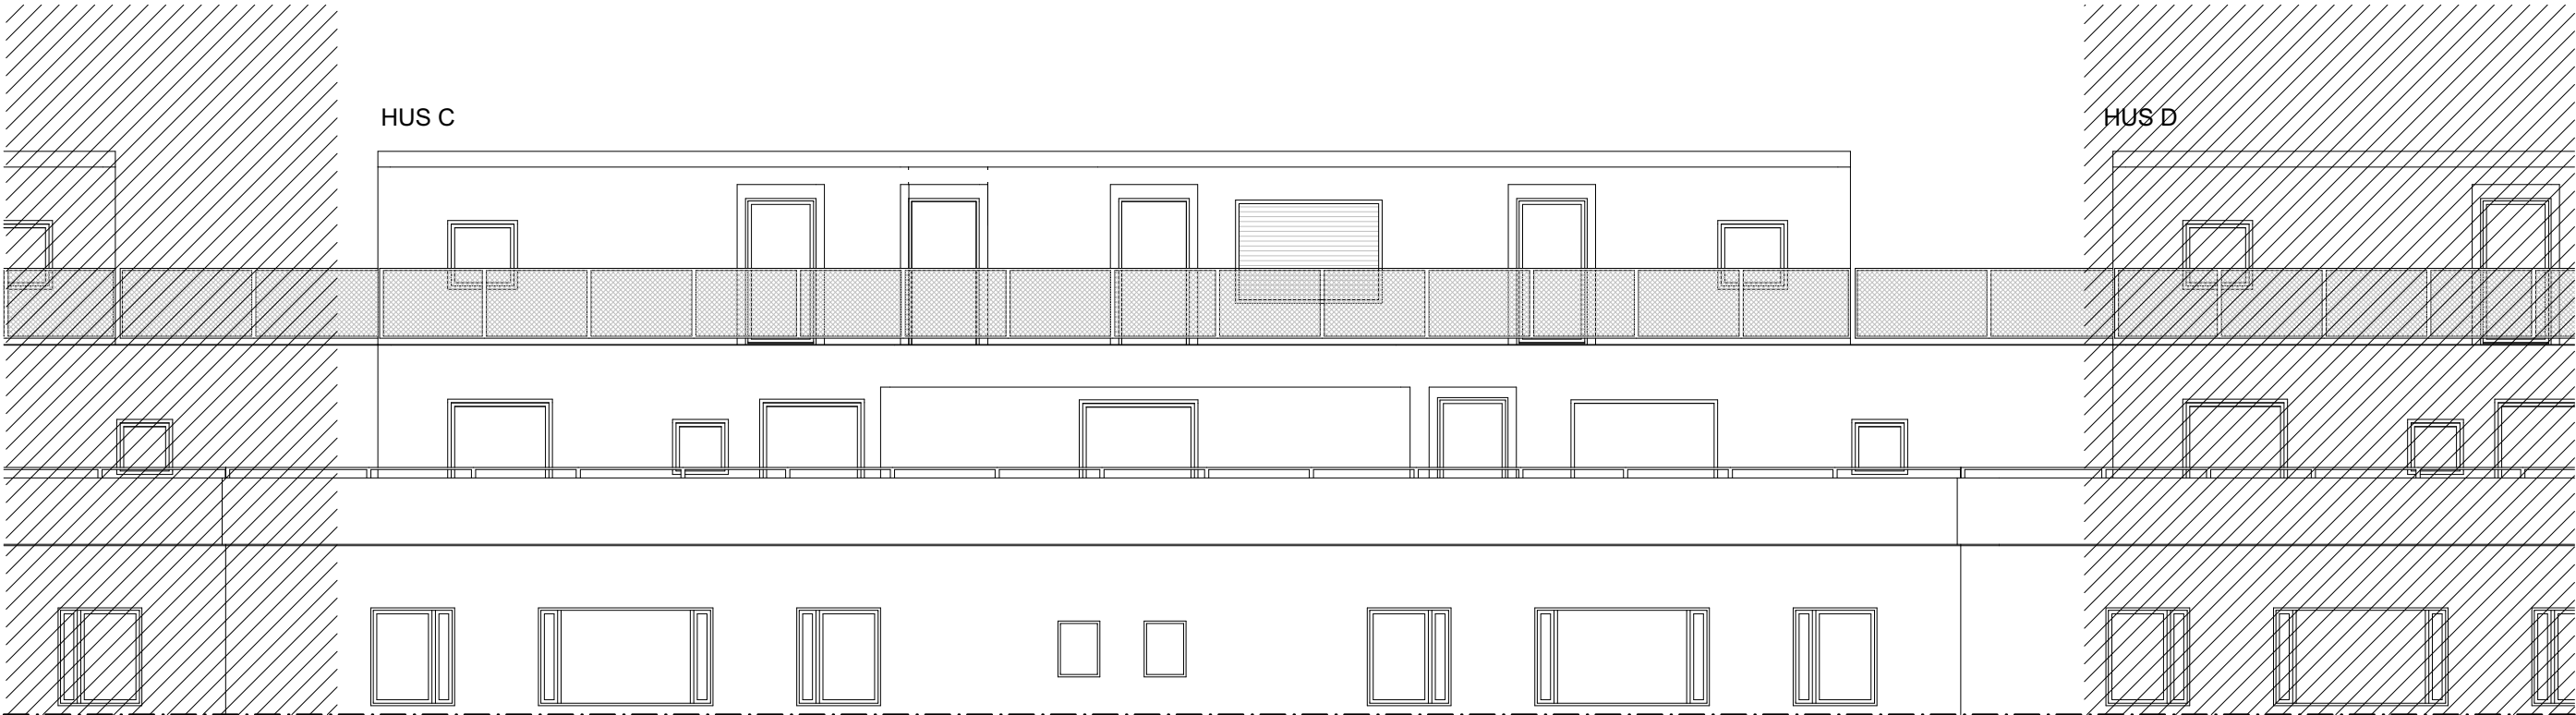


SKALA 1:100




**FÖRKLARINGAR/FÖRESKRIFTER**  
ALLA MÅTT I MM.  
SE A-03

**HÄNVISNINGAR**  
A-01 - A-30, A-32 - A-35

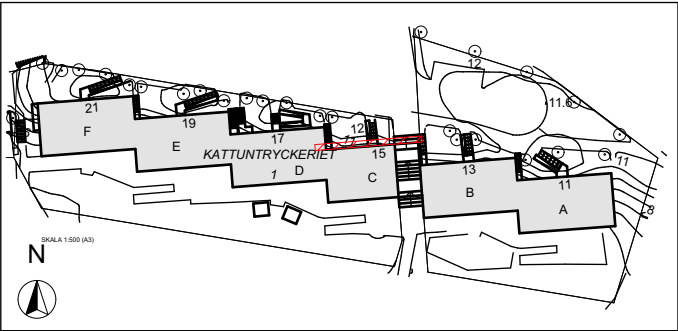


 Karlbergsvägen 53 113 35 Stockholm Telefon:08-54547880 Fax:08-54547881 mail : info@un-arkitekter.se	BYGGLOVSRITNING		DATUM 2020-04-27	
	KV.KATTUNTRYCKERIET 1 FASAD MOT NORR, HUS C 1:100		ANSVARIG Ulf Nelson	
	UPPDRAG NR B517	RITAD/KONSTR MPN/UN	HANDLÄGGARE UN	SKALA 1:100
NUMMER A-31			BET -	

**PÅ- OCH OMBYGGNAD**  
**FASAD MOT NORR**

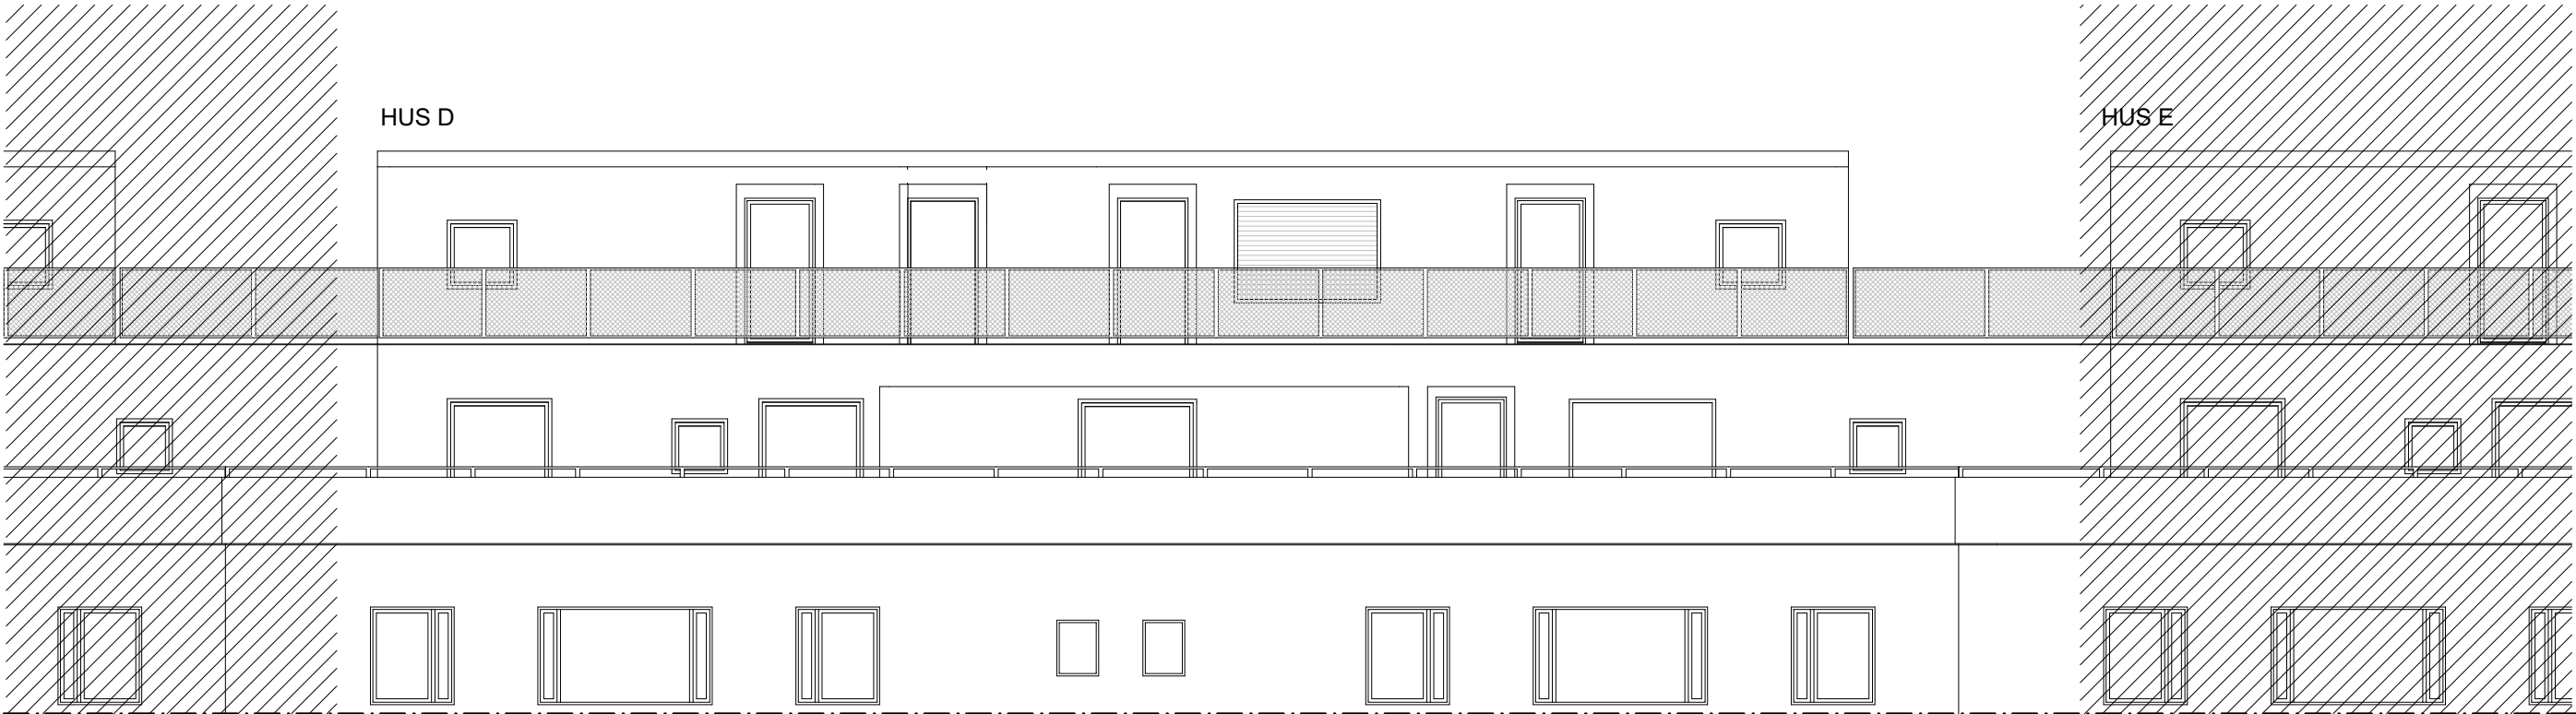

SKALA 1:100

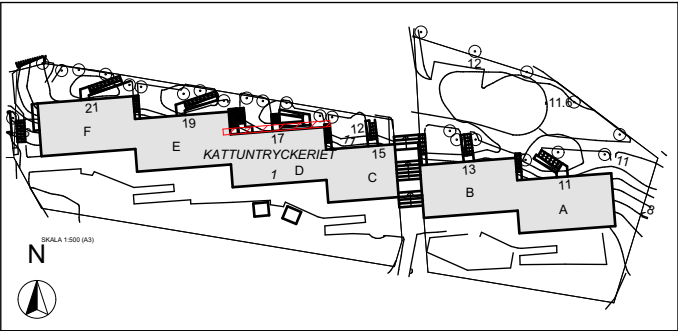


**FÖRKLARINGAR/FÖRESKRIFTER**  
ALLA MÅTT I MM.  
SE A-03

**HÄNVISNINGAR**  
A-01 - A-31, A-33 - A-35

 Karlbergsvägen 53 113 35 Stockholm Telefon:08-54547880 Fax:08-54547881 mail : info@un-arkitekter.se	BYGGLOVSRITNING		DATUM 2020-04-27	
	KV.KATTUNTRYCKERIET 1 FASAD MOT NORR, HUS D 1:100		ANSVARIG Ulf Nelson	
	UPPDRAG NR B517	RITAD/KONSTR MPN/UN	HANDLÄGGARE UN	SKALA 1:100
			NUMMER A-32	BET -

**PÅ- OCH OMBYGGNAD**  
**FASAD MOT NORR**

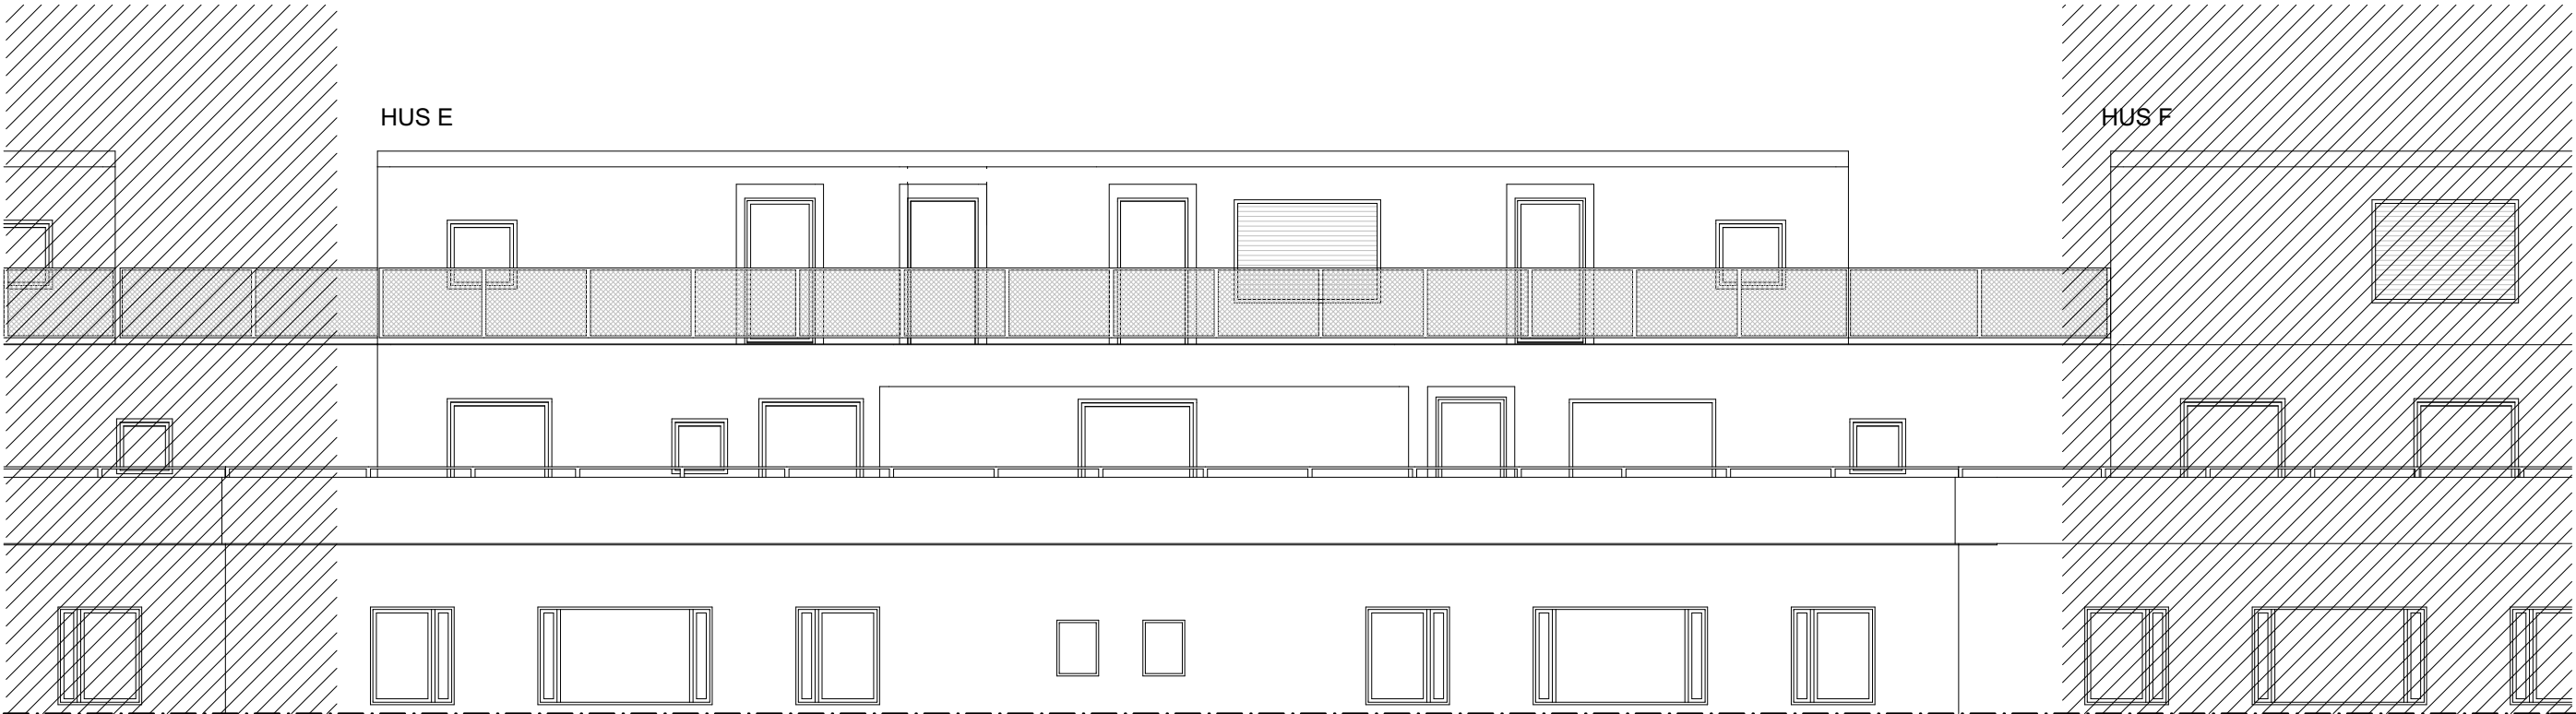

SKALA 1:100




**FÖRKLARINGAR/FÖRESKRIFTER**

ALLA MÅTT I MM.  
SE A-03

**HÄNVISNINGAR**

A-01 - A-32, A-34 - A-35

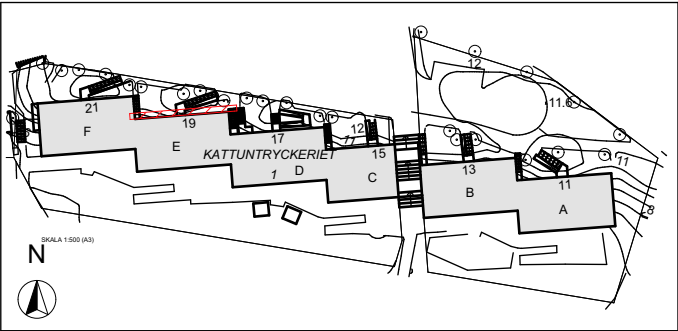

**Arkitekter**

Karlbergsvägen 53 113 35 Stockholm  
Telefon:08-54547880 Fax:08-54547881  
mail : info@un-arkitekter.se

**BYGGLOVSRITNING**

KV.KATTUNTRYCKERIET 1  
FASAD MOT NORR, HUS E 1:100

UPPDRAG NR  
B517

RITAD/KONSTR  
MPN/UN

HANDLÄGGARE  
UN

DATUM

2020-04-27

ANSVARIG

Ulf Nelson

SKALA

1:100


NUMMER

**A-33**


BET

-

**PÅ- OCH OMBYGGNAD**  
**FASAD MOT NORR**

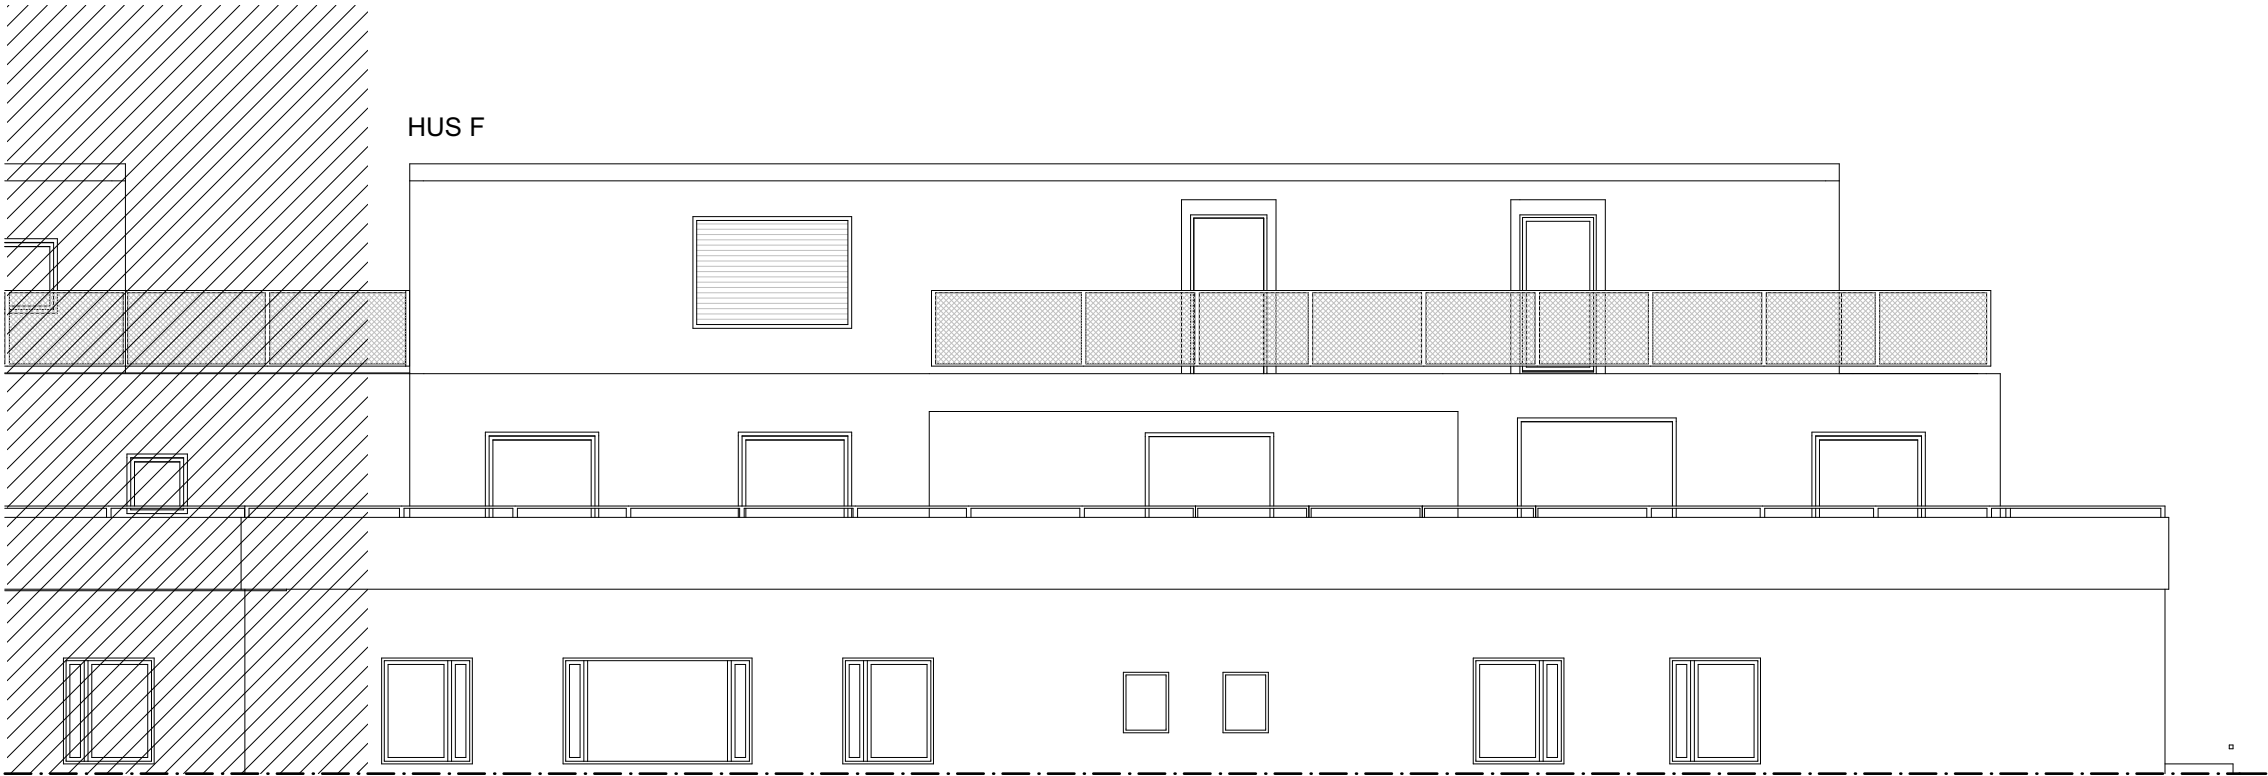


SKALA 1:100

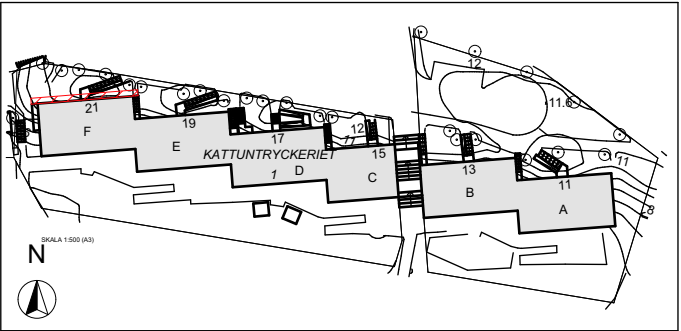



**FÖRKLARINGAR/FÖRESKRIFTER**  
ALLA MÅTT I MM.  
SE A-03

**HÄNVISNINGAR**  
A-01 - A-33, A-35


 <div>Karlbergsvägen 53 113 35 Stockholm Telefon:08-54547880 Fax:08-54547881 mail : info@un-arkitekter.se</div>	BYGGLOVSRITNING		DATUM 2020-04-27	
	KV.KATTUNTRYCKERIET 1 FASAD MOT NORR, HUS F 1:100		ANSVARIG Ulf Nelson	
	UPPDRAG NR B517	RITAD/KONSTR MPN/UN	HANDLÄGGARE UN	SKALA 1:100
NUMMER A-34				BET -

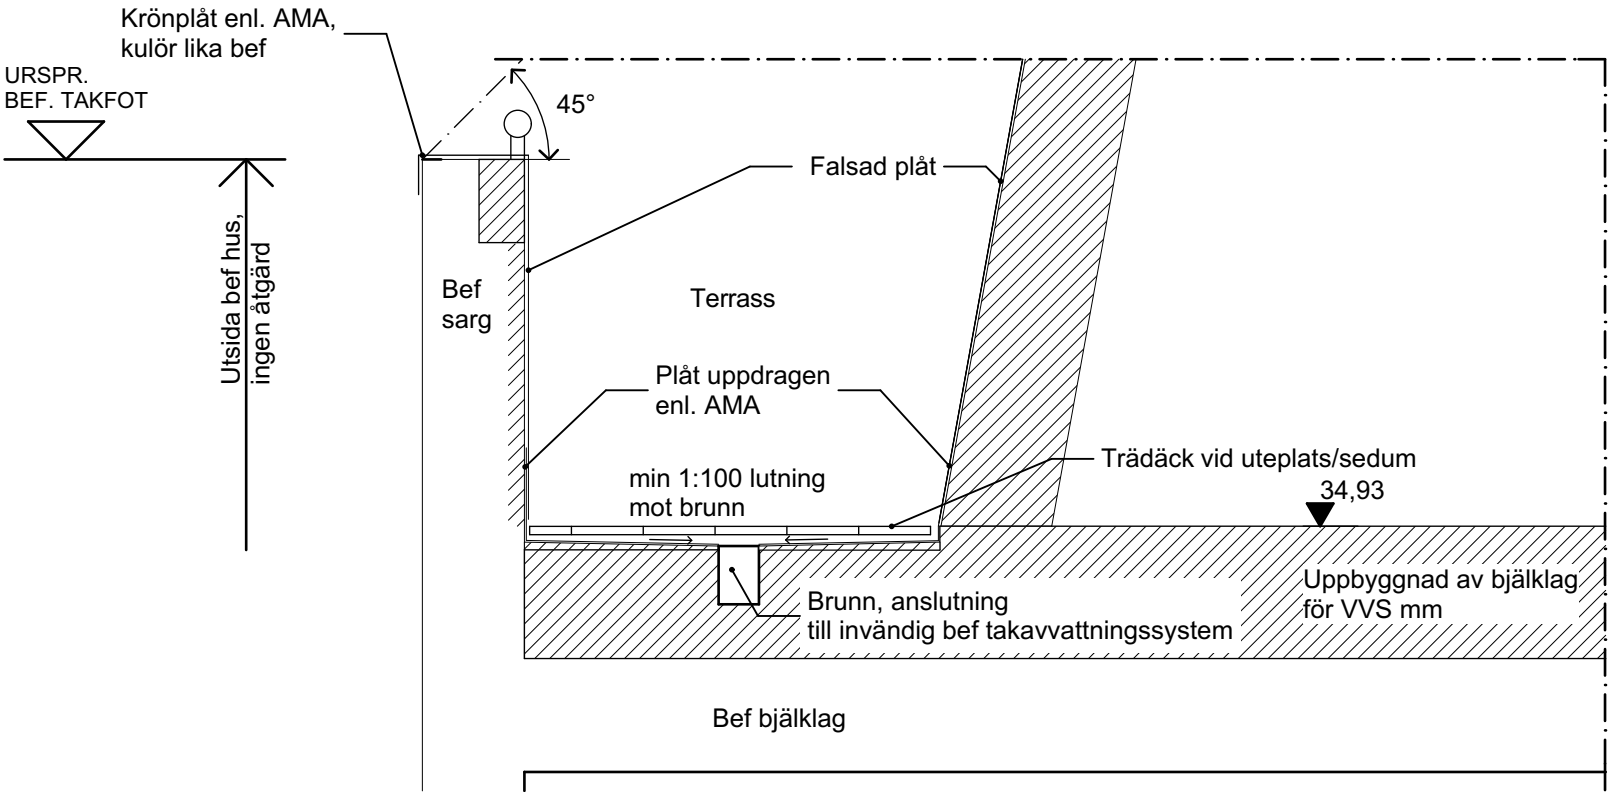

SKALA 1:20

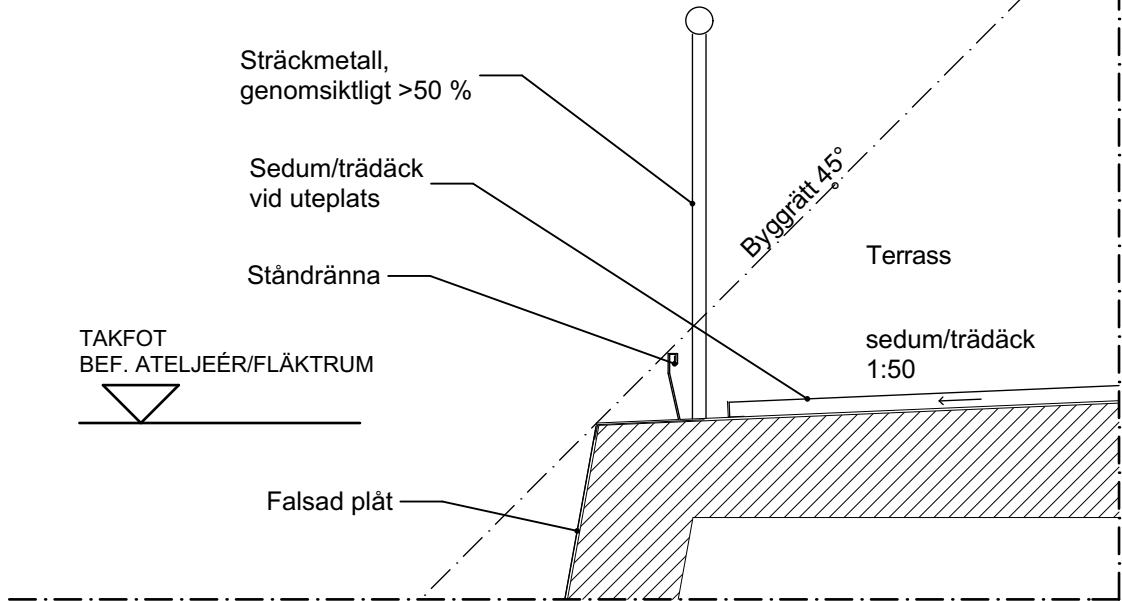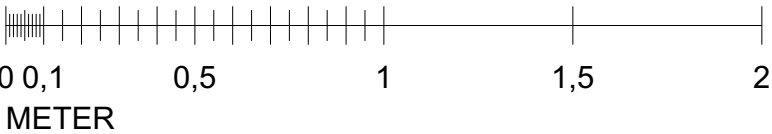

DETALJ B

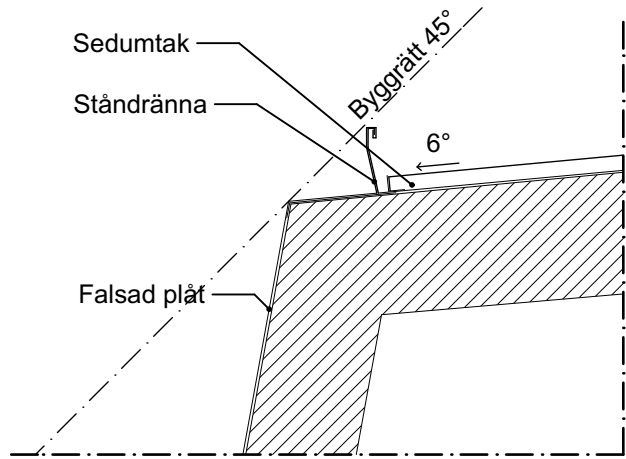

DETALJ C

## FÖRKLARINGAR/FÖRESKRIFTER

ALLA MÅTT I MM.

SAMTLIGA PLÅTDETALJER UTFÖRS ENL. AMA I TILLÄMPLIGA DELAR.


VID SEDUMTAK FÖLJES ANVISNINGAR ENL VEGTECH.

KULÖR FALSAD PLÅT SKALL EFTERLIKNA BEF URSPRUNGLIG KOPPARPLÅT ENL. KRAV FRÅN SBK. (VARIERANDE KULÖR PGA ÄRGNING UTREDES VIDARE ENL. SEPARAT FÄRGSÄTTNINGSBILAGA.)

VENTILATIONSGALLER UTFÖRES I PLÅT LIKA VÄGGAR.

## HÄNVISNINGAR

A-01 - A-34

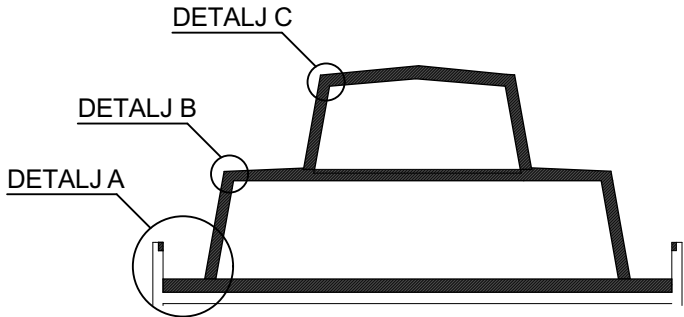

Arkitekter

Karlbergsvägen 53 113 35 Stockholm  
Telefon: 08-54547880 Fax: 08-54547881  
mail : info@un-arkitekter.se

## BYGGLOVSRITNING

KV.KATTUNTRYCKERIET 1  
PRINCIPDETALJER FASAD

UPPDRAG NR  
B517

RITAD/KONSTR  
MPN/UN

HANDLÄGGARE  
UN

DATUM

2020-04-27

ANSVARIG

Ulf Nelson

SKALA

1:20

NUMMER  
A-35

BET

-