

 ETTELVA ARKITEKTER/	HANDLINGSFÖRTECKNING	ANTAL BLAD 1	BLAD NR 1
	RIDDAREN 15, RESTAURANG ZINK STOCKHOLM	UPPDRAGSNR 2342	SIGNATUR YP
	BYGGLOVSHANDLING	DATUM 2019-06-28	SENASTE REV 2019-11-08

HANDLINGAR

NR	REV	STATUS	HANDLINGSBENÄMNING	SKALA	DATUM	REVDAT	NOT
A-01-1-11	A	BL	Situationsplan	1:400	19-06-28	19-10-17	
A-40-1-11	A	BL	Plan uteservering	1:100	19-06-28	19-10-17	
A-40-3-11	A	BL	Fasad mot Grev Turegatan	1:100	19-06-28	19-10-17	
A-45-2-01	A	BL	Typsektioner	1:20	19-10-17	19-10-17	
A-45-6-01	A	BL	Typdetaljer	1:2, 1:5	19-10-17	19-10-17	
A-49-0-01	B	BL	Illustration, detaljer	1:2	19-06-28	19-11-08	

ÖVRIGT

NR	REV	STATUS	HANDLINGSBENÄMNING	SKALA	DATUM	REVDAT	NOT
-	-	-	Utlåtande från certifierad sakkunnig avseende kulturvärden - gällande säsongslöv	-	19-10-17	-	



EJ BIFALL





Avveckling av Level

1. Första steget är det som kräver mest arbete då man monterar ner duken i ett "paket".
2. Montera ner det lilla skyddstaket samt "running profile"
3. Ta ner motor samt axlar
4. Lyft ner guide profilerna (endast med tre muttrar per profil behöver lossas)
5. Skruva loss "gutter profile" och lyft undan den
6. Lyft undan främre benen som är monterade på tyngder

Efter denna nermontering är endast väggfästena kvar och de kan skruvas ner eller lämnas till nästa säsong för enklare uppmontering

EJ BIFALL

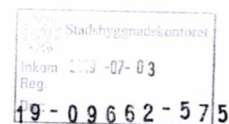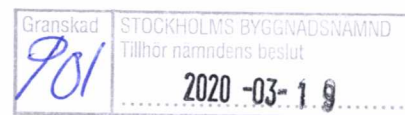

SEASIDE GARDEN
Sivakavägen 13, 305 64 Gullbrandstorp Sjövikskajen 12, 117 43 Stockholm
Tel: +46 (0)35 53 000 Tel: +46 (0)8 411 41 51
Fax: +46 (0) 35 533 20 Fax: +46 (0)8 645 08 77
info@seasidegarden.se www.seasidegarden.se

HÄNVISNING

Plan, se A-40-1-11
Fasad, se A-40-3-11




EJ BIFALL



A		Enligt PM-A01	2019-10-17		Y
BET	ANT	ÄNDRING AVSER	DATUM		Sk
BYGGLOVSHANDLING					
RIDDAREN 15 RESTAURANG ZINK					
					
ETTEFLVA ARKITEKTER /					
BYGG- SERIE	Påbjudt BESTÄLLARE				
UPPDRAGS NR	REFAD AV		HANDLÄGGARE		
2342	YP		Y. PEKTAS		
DATUM	ANSVARIG				
2019-06-28	Y. PEKTAS				
Uteservering					
Situationsplan					
SKALA A1	NUMMER				SET
1:200	A-01-1-11				A

SKALA 1:200

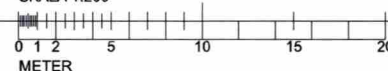

Typsektion, se A-45-2-01

20

UTESERVERING

Befintlig kant av gatsten

 BYGGLOVETS OMFATTNING	SIGN. 
--	--

Granskad STOCKHOLMS BYGGNADSNÄMND
708 Tillhör nämndens beslut
2020-03-19

A	Enligt PM-A01			2019-10-17		YP	
BET	ANT	ÄNDRING AVSER			DATUM		Sign.
BYGGLOVSHANDLING							
RIDDAREN 15 RESTAURANG ZINK							
				ETELVA ARKITEKTER /			
BYGG- HERRER		Pando BESTÄLLARE					
UPPGIFTSID NR		RETNAD AV		HANDLÄGGARE			
2342		YP		Y. PEKTAS			
DATUM		ANSVARIG					
2019-06-28		Y. PEKTAS					
Uteservering Plan uteservering							
SKALA A1		NUMMER				BET	
1:50		A-40-1-11				A	

SKALA 1:50

HÄNVISNING

Typsektion, se A-45-2-01
Illustration, se A-49-0-01




Terrassmarkis dukfärg: beige

Bärverk terrassmarkis, 120x60 mm,
står på platta på mark, ej förankrad.
Massivt lackat stål kulör RAL 8020 (svartbrun)

Höj och sänkbart räcke i glas och stål
Massivt lackat stål kulör RAL 8020 (svartbrun)
Förankras ej i mark.

FASAD MOT GREV TUREGATAN

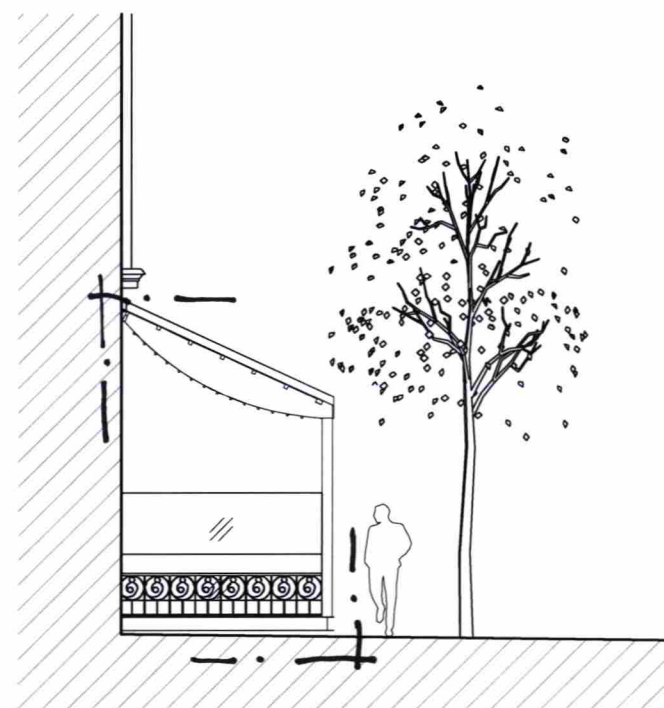


FASAD MOT HUMLEGÅRDSGATAN

EJ BIFALL




A	Enligt PM-A01	2019-10-17	YP	
BET	ANT	ÄNDRING AVSEER	DATUM	Sign.
BYGGLOVSHANDLING				
RIDDAREN 15 RESTAURANG ZINK				
 ETTIELVA ARKITEKTER /				
BYGG- HERRE	Påbörjad BESTÄLLARE			
UPPDRAGS NR	2342	INLED AV	YP	HANDLÄGGARE Y. PEKTAS
DATUM	2019-06-28	ANSVARIG	Y. PEKTAS	
Uteservering Fasad mot Grev Turegatan				
SKALA A1 1:50	NUMMER A-40-3-11			BET A

SKALA 1:50

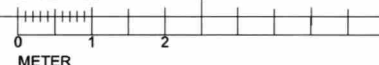


HÄNVISNING

Detaljer se A-45-6-01

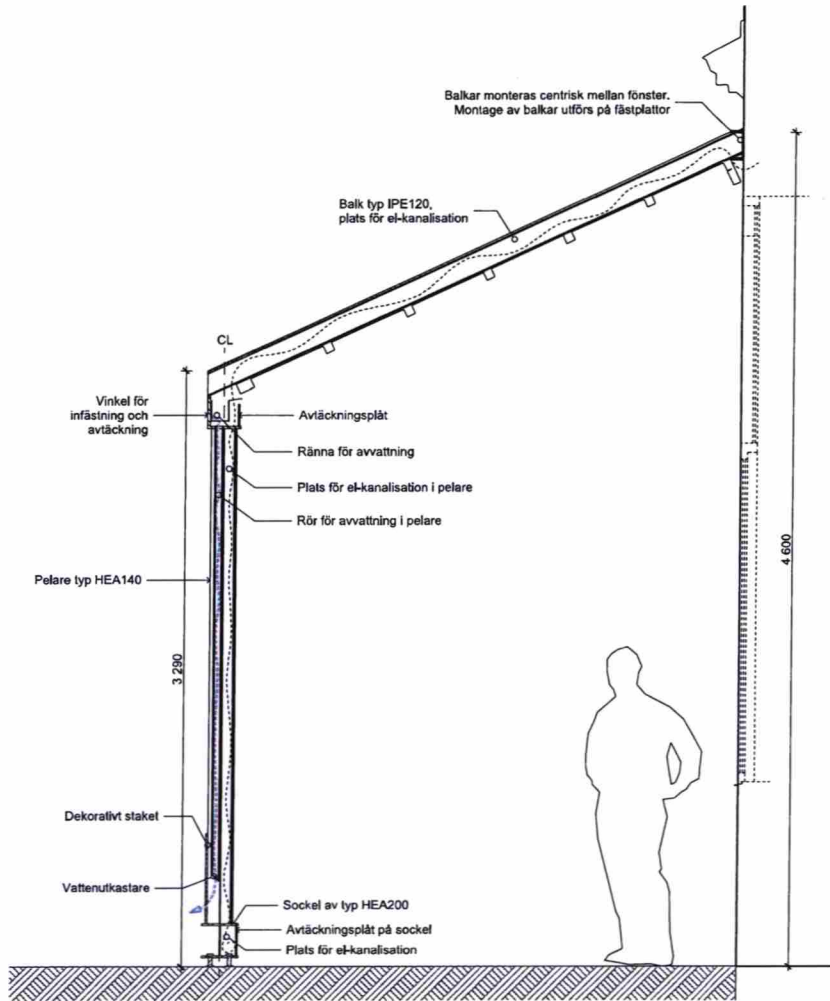


Typsektion genom pelare
1:20

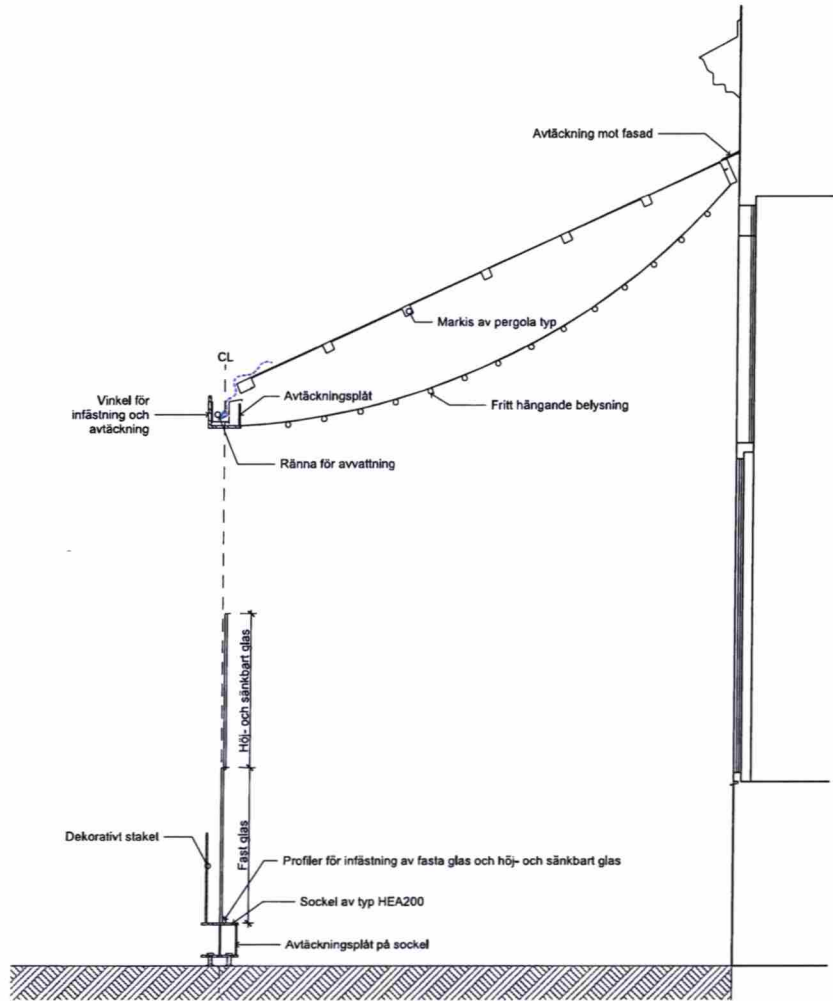

Typsektion genom fönster
1:20


SKALA 1:20

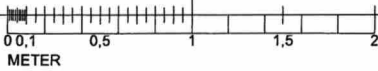


EJ BIFALL

Granskad STOCKHOLMS BYGGNADSNÄMND
Tillhör nämndens beslut
2020-03-19


A	Enligt PM-A01		2019-10-17	YP
BET	ANT	ÄNDRING AVSER	DATUM	Sign.
BYGGLOVSHANDLING				
RIDDAREN 15 RESTAURANG ZINK				
 ETTELVA ARKITEKTER /				
BYGG- HUSK	P-Info BESTÄLLARE			
UPPDRAG NR	REVID AV		HANDLÄGGARE	
2342	YP		Y. PEKTAS	
DATUM	ANSVARIG			
2019-10-17	Y. PEKTAS			
Uteservering Typsektioner				
SKALA A1 1:20	NUMMER A-45-2-01			BET A

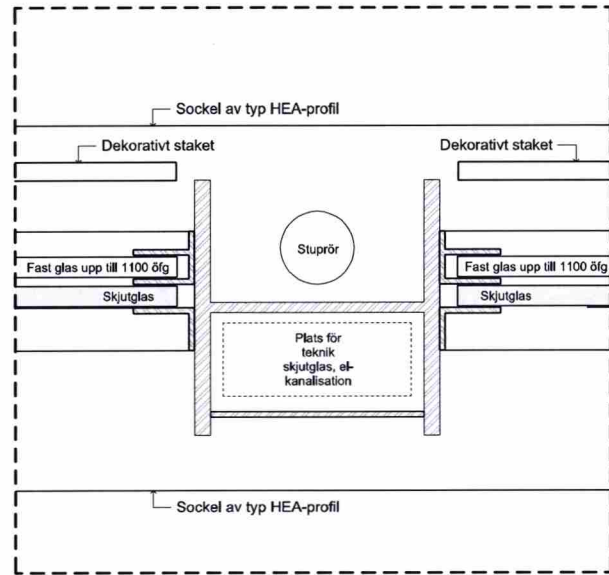


Typdetalj glasning
1:2

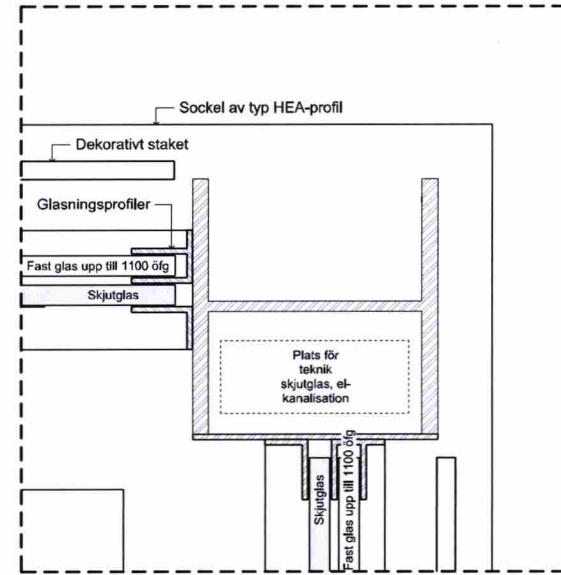

Typdetalj glasning
1:2

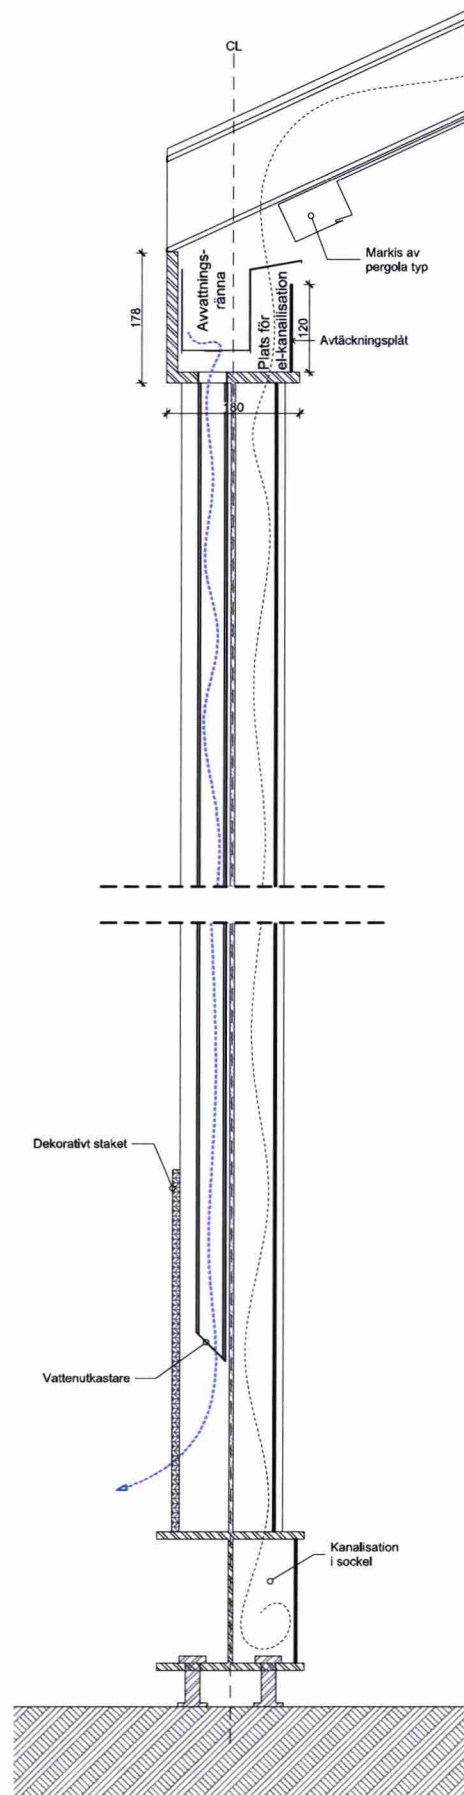

Typdetalj genom pelare
1:5

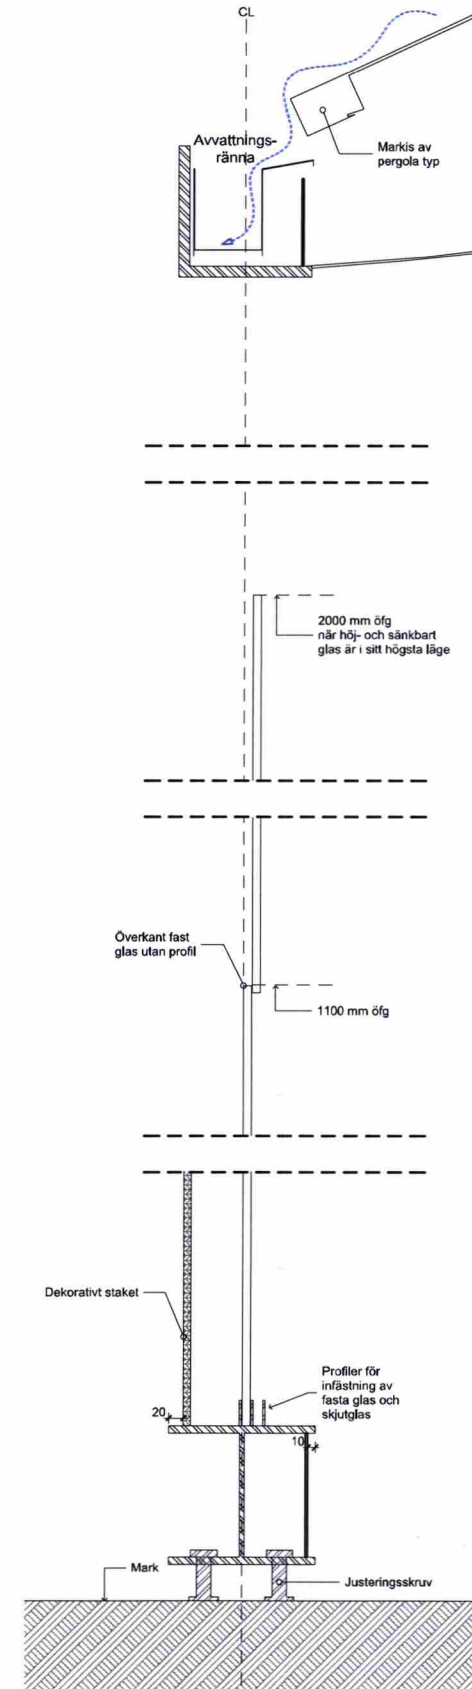


Typdetalj glasning
1:5

EJ BIFALL

Granskad STOCKHOLM, 2020-03-19
Tillhör nämndens besikt
2020-03-19

BYGG- HUSIS	Enligt PM-A01	2019-10-17	YP
BET	ANT	ÄNDRING AVSER	DATUM
BYGGLOVSHANDLING			
RIDDAREN 15 RESTAURANG ZINK			
ETTELVA ARKITEKTER /			
BYGG- HUSIS	Planis BESTÄLLARE	REDAV AV	HANLÄGGARE
2342	YP	Y. PEKTAS	
DATUM	ANSVARIG		
2019-10-17	Y. PEKTAS		
Uteservering			
Typdetaljer			
SKALA 1:1:5	NUMMER	SET	
	A-45-6-01	A	

 

Granskad 5706-KHOL 13 67321-ADSWANNE
Tillhör namndens beslut
2020-03-19

Fästplatta monteras i liv med putsen

Balk

Gångstång

Mutter

Gängad hylsa med tapp

Ankarmassa

B	A	Enligt PM-A02		2019-11-08	YF
B	A	Enligt PM-A01		2019-10-17	YF
BET	ANT	ANDRING AVSER		DATUM	Sig
BYGGLOVSHANDLING					
RIDDAREN 15 RESTAURANG ZINK					
 ETTIELVA ARKITEKT /					
BYGG- HERRIE	Påino BESTÄLLARE				
LIPPIDNOG NR	RETAD AV		HANDLAGGARE		
2342	YP		Y. PEKTAS		
DATUM:	ANSVARIGS				
2019-05-28	Y. PEKTAS				
Uteservering					
Illustration, detaljer					
SKALA A1	NUMMER				BET
1:2	A-49-0-01				B