Inkom till Stockholms stadsbyggnadskontor - 2020-05-04, Dnr 2020-06561

3427

Ritning till Nybyggnad å tomt Litt. 5, kv. Högaffeln, Enskede

N:r 308 Rad
1925
Aktiv 23/7 25

Lokalen med den fastställda
tillbyggnaden godkändes.
Stockholm den 25 sept 1925.
Sigurd Wretholm

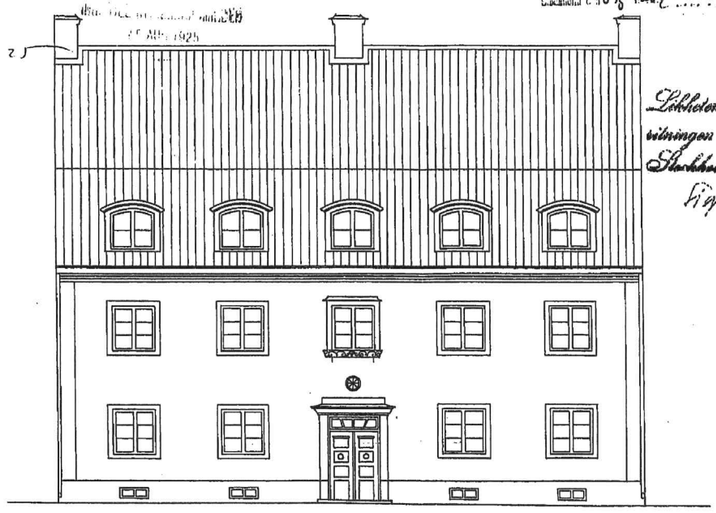

Fasad mot gatan.

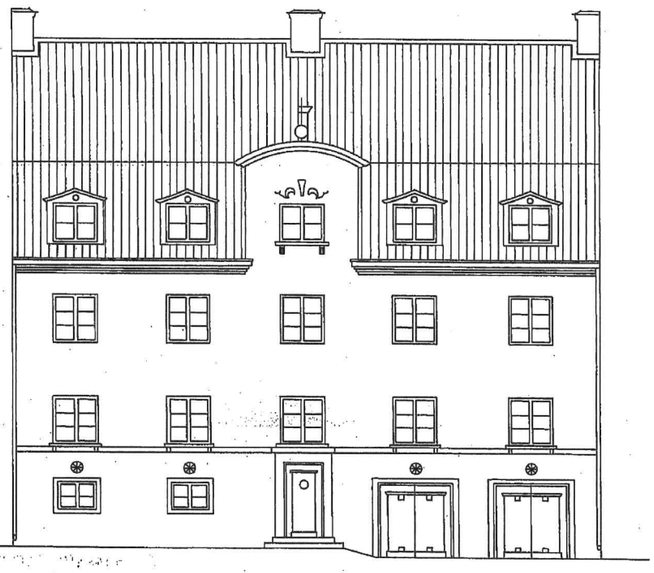

Fasad mot gården.

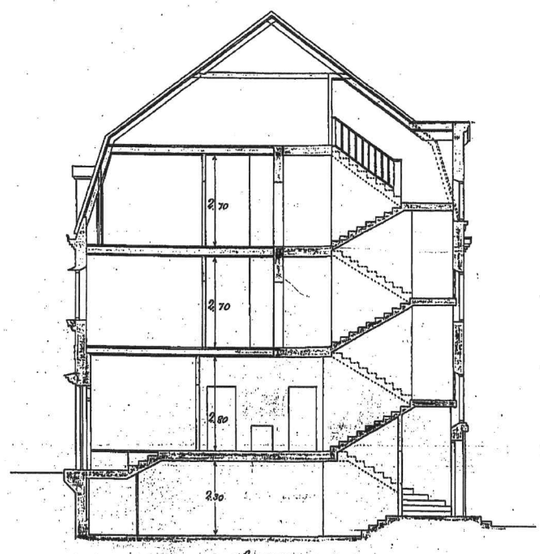

Sektion.

Skala 1:100 0 5 10 Meter

STOCKHOLMS STADS FASTIGHETS
- EGNAHEMSBYRÅN
Fabrik. Engström

Kv HÖGAFFELN 7

LÄGENHET 1001

NYBYGGNADSRITNING 1925
FASADER & SEKTION