

#### Teckenförklaring

- Fastighetsgräns  
Fastighet Nattuglan 14
- Plank
- Protect Layher Höjd 3m

#### Beskrivning


Tillfälligt byggplank i trä  
Höjd: 3m  
Kulör: NCS S-8000-N

Planken redovisas i blått. Dessa ligger i fastighetsgräns alt i yttregräns av innehållnad enligt godkända TA-planer.

Plank innergård ligger 3m ut från fastighetsgräns.



REV	REVISNING	ANMÄKT AV	DATUM
NATTUGGLAN HUS02			
Byggstyrning			
http://www.byggstyrning.se/			
PROJEKTNUMMER ES000426	RITAD AV JR	GODKÄND AV JH	
DATUM 2019-10-16	KONTROLLERAD AV RS		
SITUATIONSPLAN PLANK BYGGLOV TILLFÄLLIGT BYGGPLANK			REV
SKALA 1:400	RITINGSNUMMER PL-1-APD-01		

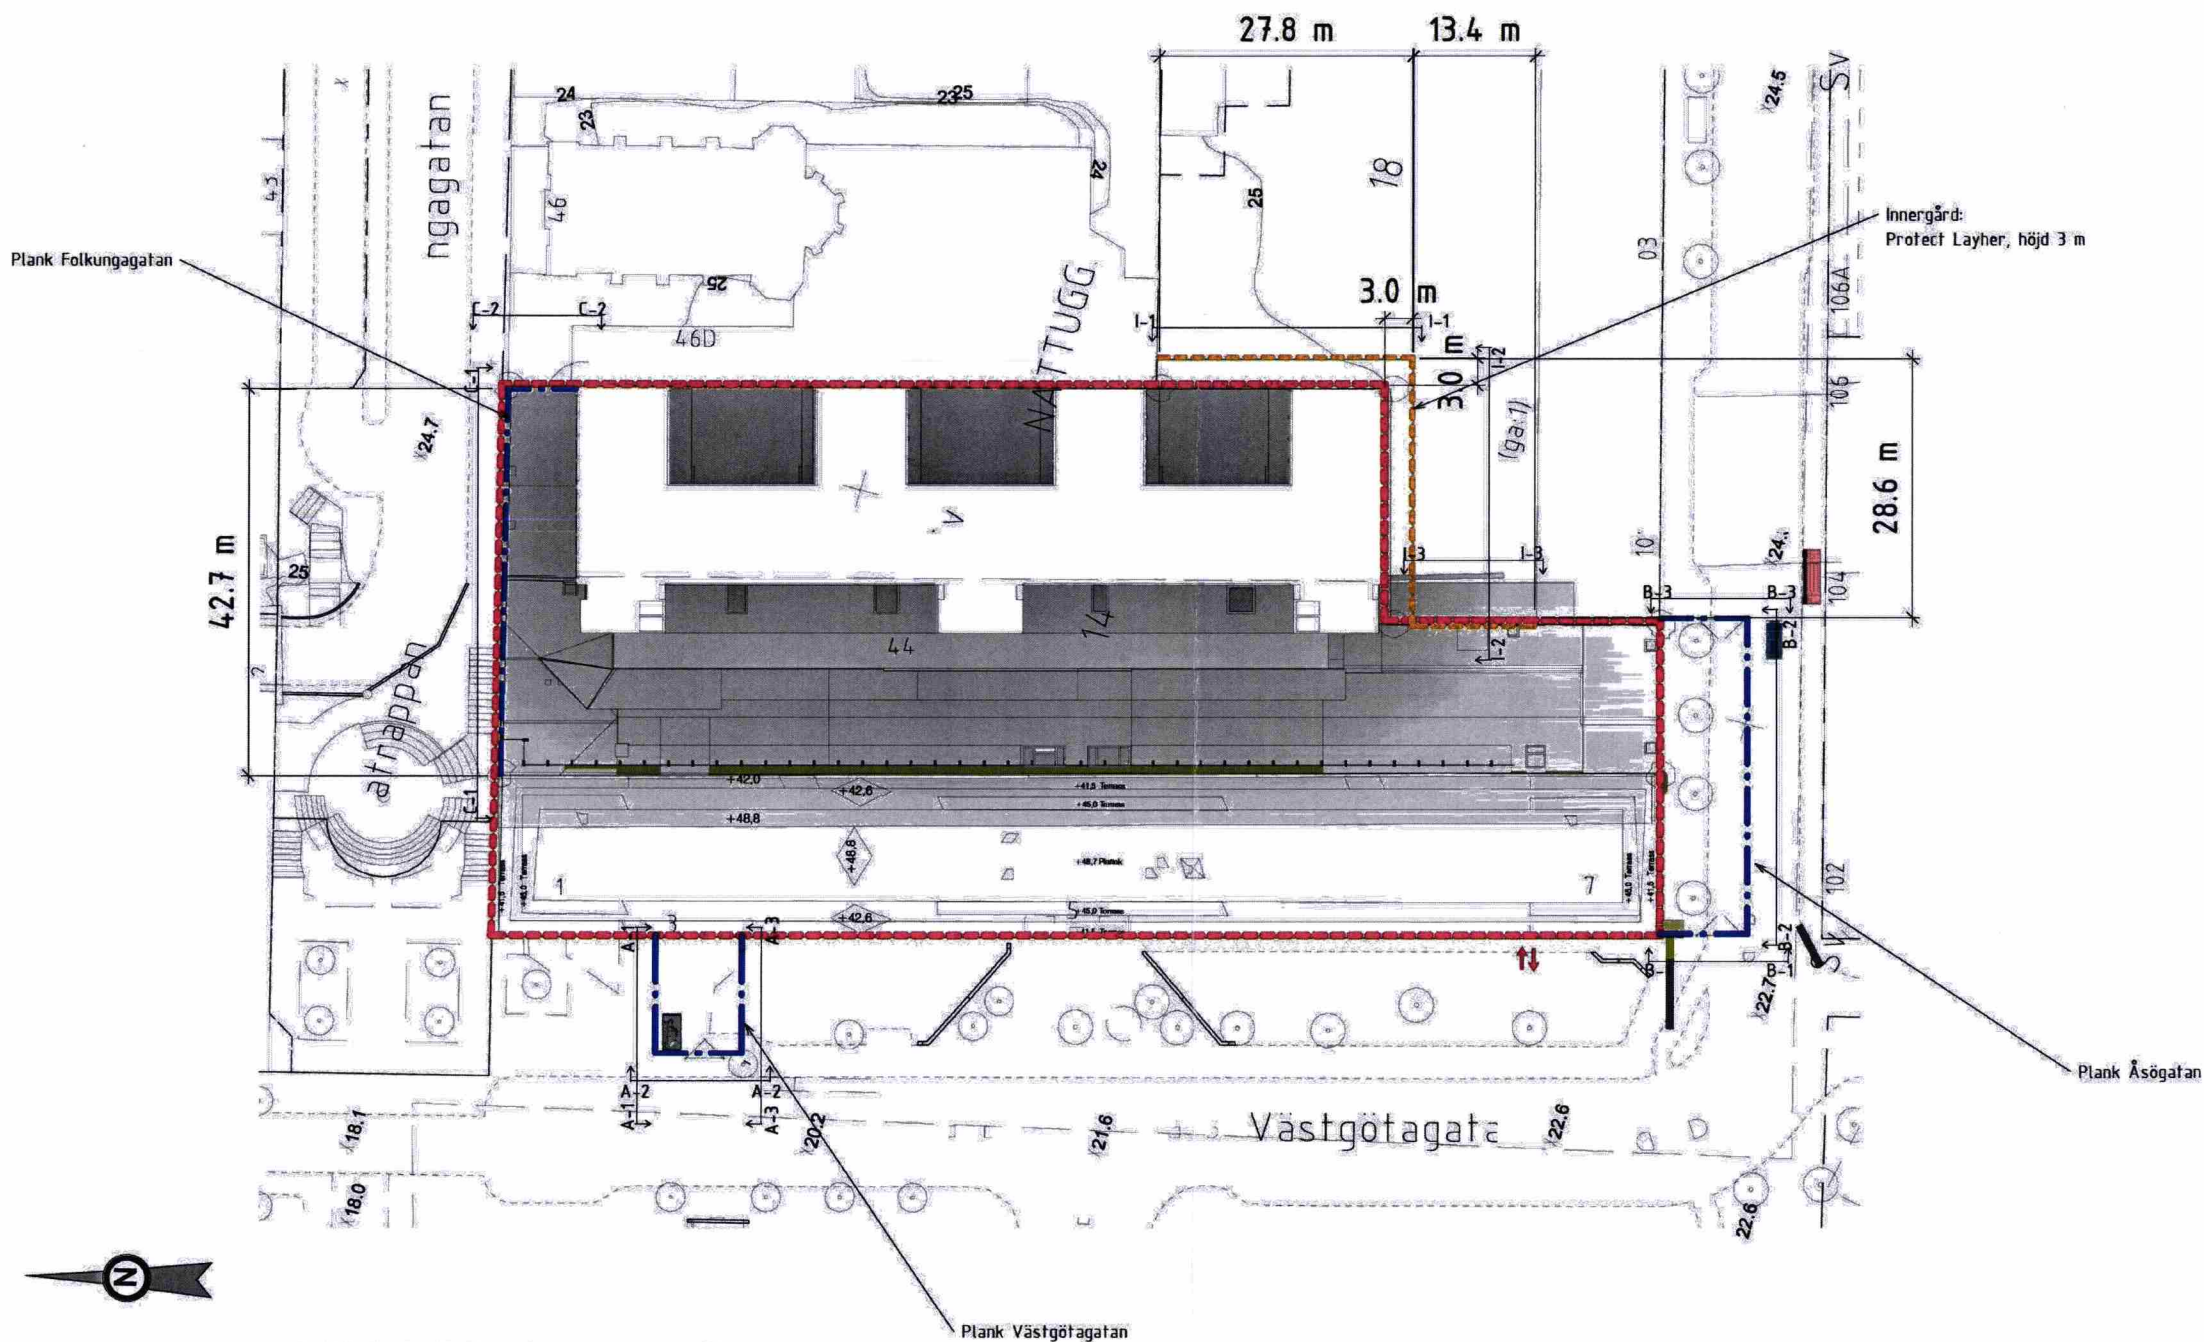

Bygglov plank Situationsplan. Skala 1:400

#### Teckenförklaring

- - - - - Fastighetsgräns  
Fastighet Nattuglan 14
- - - - - Tillfälligt byggplank i trä
- - - - - Tillfälligt plåtplank  
(Protect Layher)

#### Beskrivning

Tillfälligt byggplank i trä  
Höjd: 3m  
Kulör: NCS S-8000-N

Planken redovisas i blått. Dessa ligger i fastighetsgräns allt i ytregrens av innehållnad enligt godkända TA-planer.

Plank mot gata står på 80cm hög betong-block (Tungavstängning) för påkörnings-skydd enligt TA-plan.

Tillfälligt plåtplank (Protect Layher)  
Höjd: 3m  
Kulör: NCS S 3502-B


Plank innergård ligger 3m ut från fastighetsgräns på innergård.

Avtal för tillfällig etablering av detta plank finns med gemensamhetsanläggningen.




REV #	BESKRIVNING	ÄNDRAD AV	DATUM
	NATTUGGLAN HUS02		
	BYGGLOVSHANDLING		
 http://www.byggstyning.se/			
PROJEKTNUMMER ES000426	RITAD AV JR	GODKÄND AV JH	
DATUM 2019-11-11	KONTROLLERAD AV RS		
SITUATIONSPLAN PLANK BYGGLOV TILLFÄLLIGT BYGGPLANK			
SKALA 1:400	RITNINGSNUMMER PL-1-APD-00-20		REV #



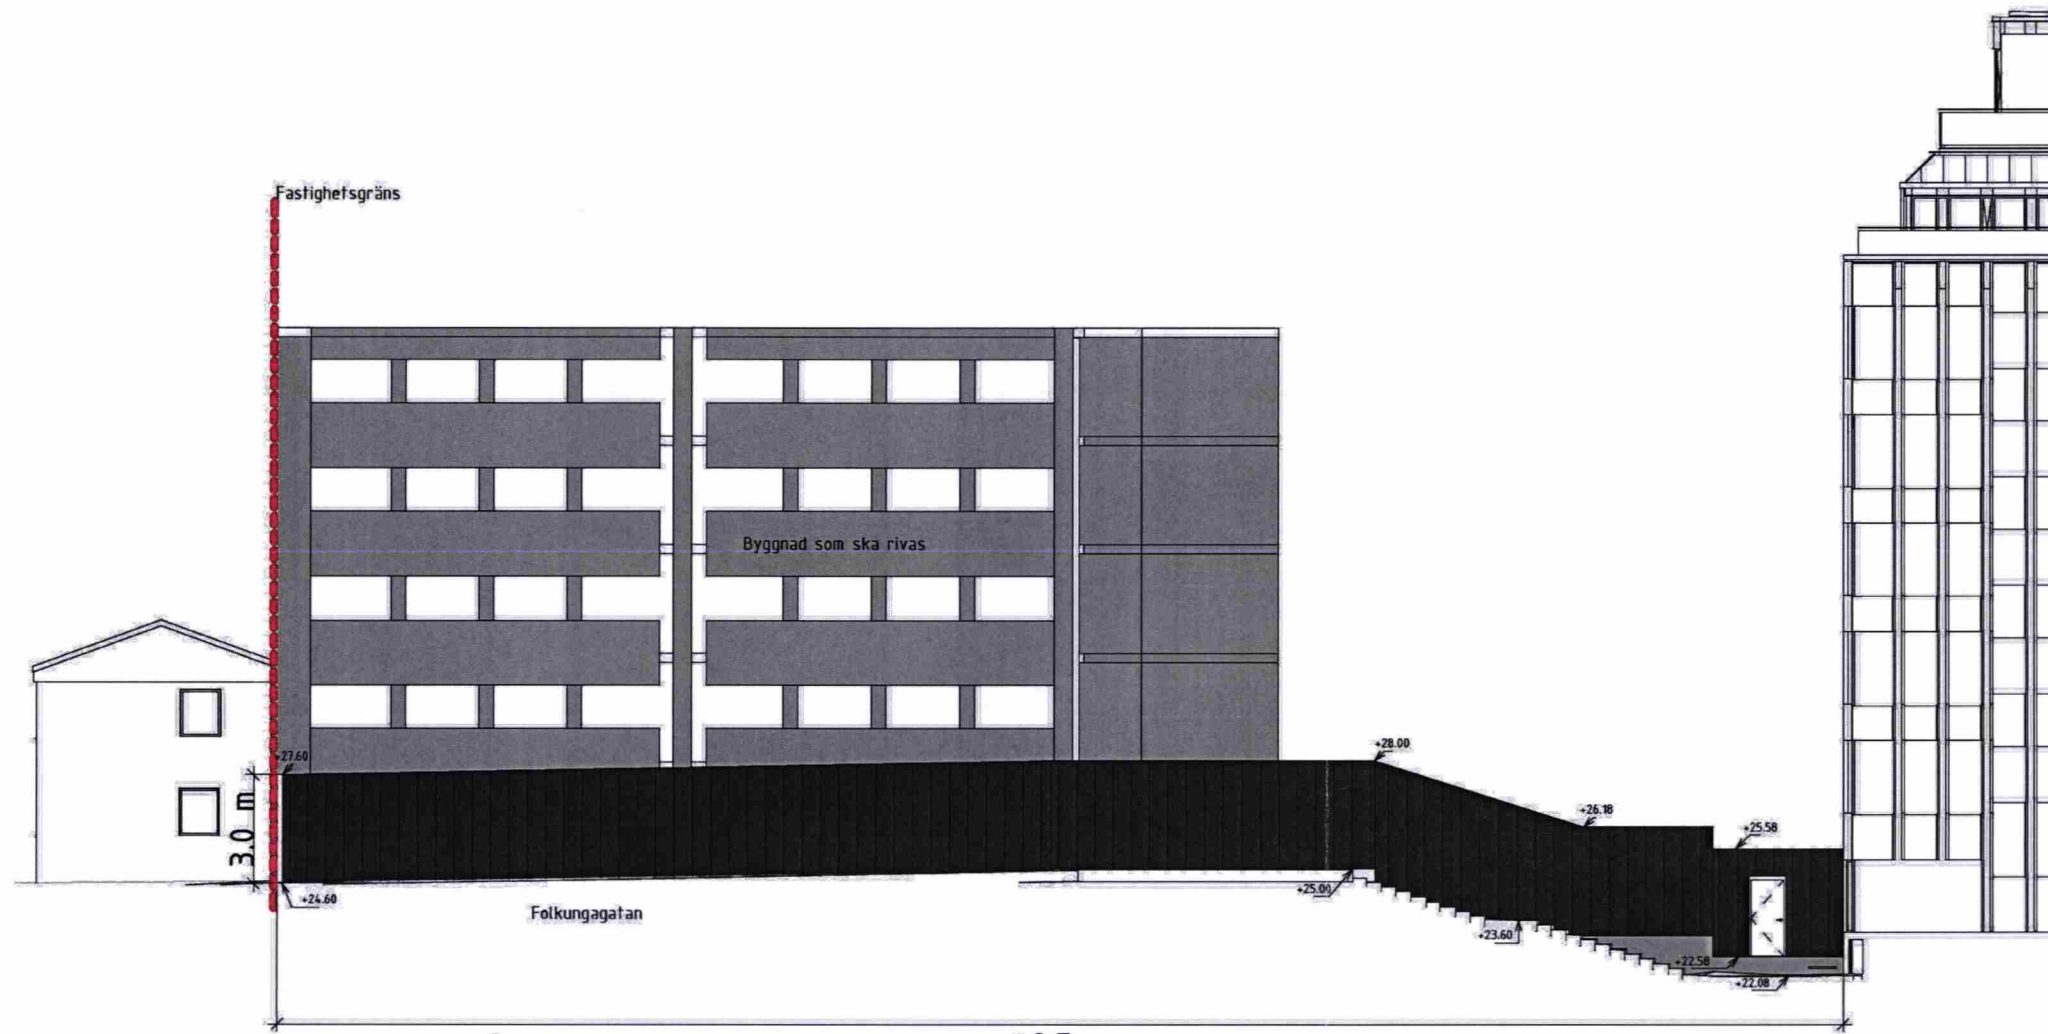

Sektion A - Vy från norr  
1:100

42.7 m  
6.0 m

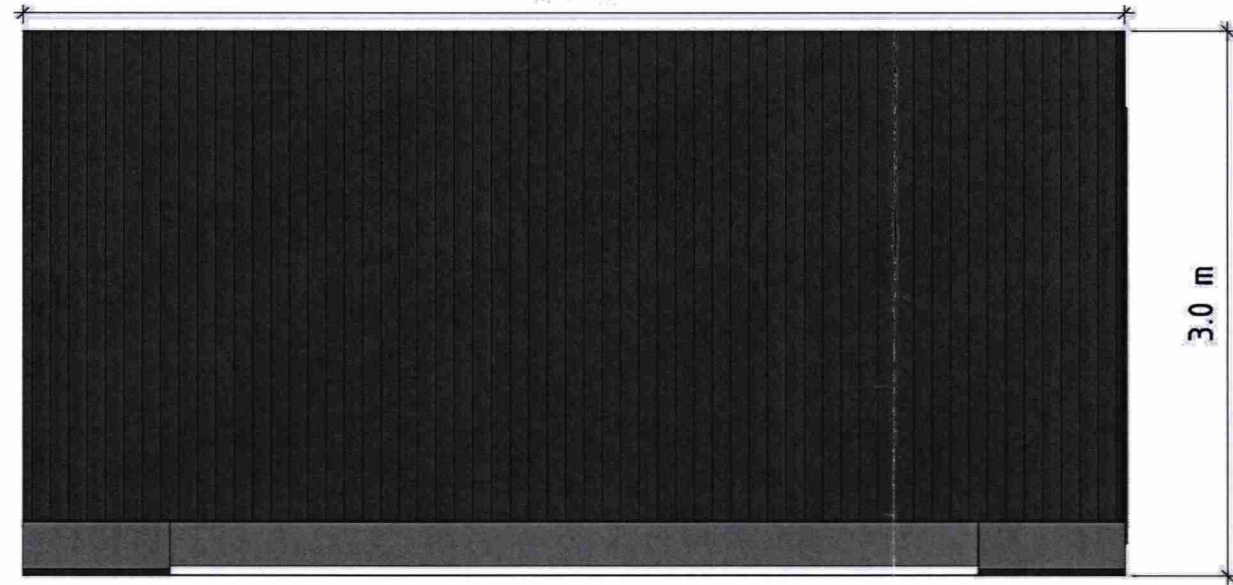

Typsektion plank  
1:20

Granskad  
STOCKHOLMS BYGGNADSNÄMND  
Tillhör nämndens beslut  
2020-02-21

REV #	BESKRIVNING	ÄNDRAD AV	DATUM
	NATTUGGLAN HUS02		
 <a href="http://www.byggstyning.se/">http://www.byggstyning.se/</a>			
PROJEKTNUMMER ES000426	RTAD AV JR	GRANSAD AV JH	
DATUM 2019-10-23	KONTROLLERAD AV RS		
Uppställningar situationsplan			REV #
SKALA	RITINGSNUMMER PL-1-APD-04		

10/23/2019 2:19:31 PM C:\B\3656\Nattugglan\TF-00\_V02001\_APD.rvt

