




Fasaduppställning A-1 - Västgötagatan
1 : 100

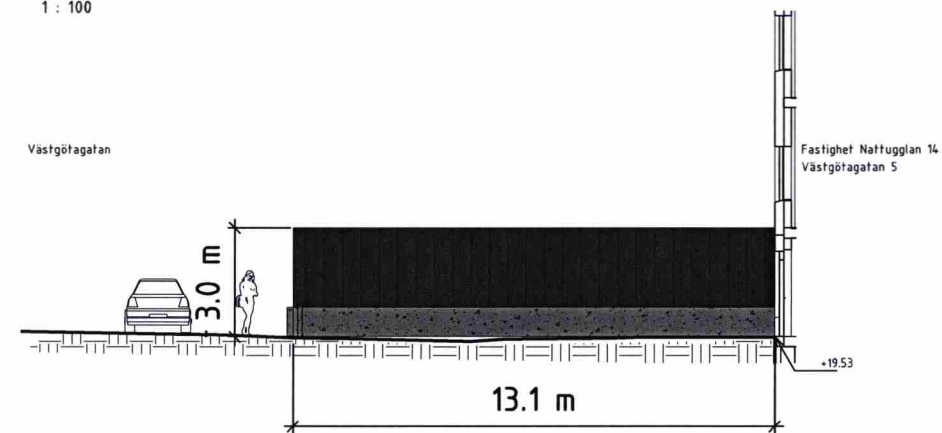

Fasaduppställning A-3 - Västgötagatan
1 : 100

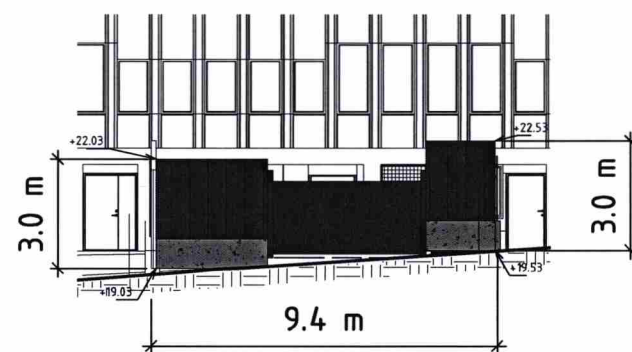




Fasaduppställning A-2 - Västgötagatan
1 : 100

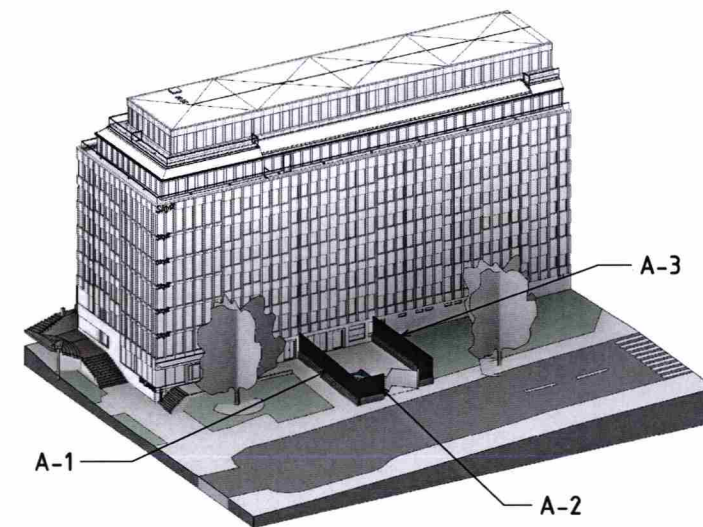


3D ÖVERSIKT VÄSTGÖTAGATAN
Skala 1:400



REV #	BESKRIVNING	ÄNDRAD AV	DATUM
	NATTUGGLAN HUS02		
	BYGGLOVSHANDLING		
	Byggstyrelsen		
	http://www.byggstyrelsen.se/		
PROJEKTNUMMER	RITAD AV	GRANSKAD AV	
ES000426	Author	JH	
DATUM	KONTROLLERAD AV		
2019-11-11	RS		
Fasaduppställningar Västgötagatan			REV #
SKALA	RITINGSNUMMER		
1:100	PL-1-APD-00-22		

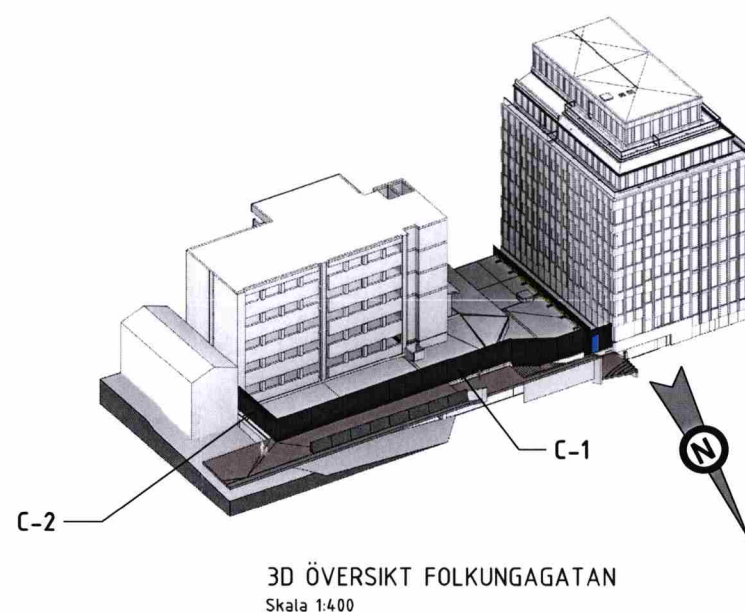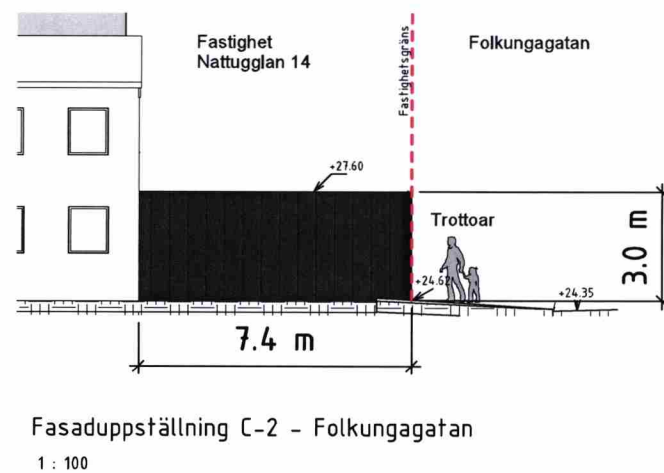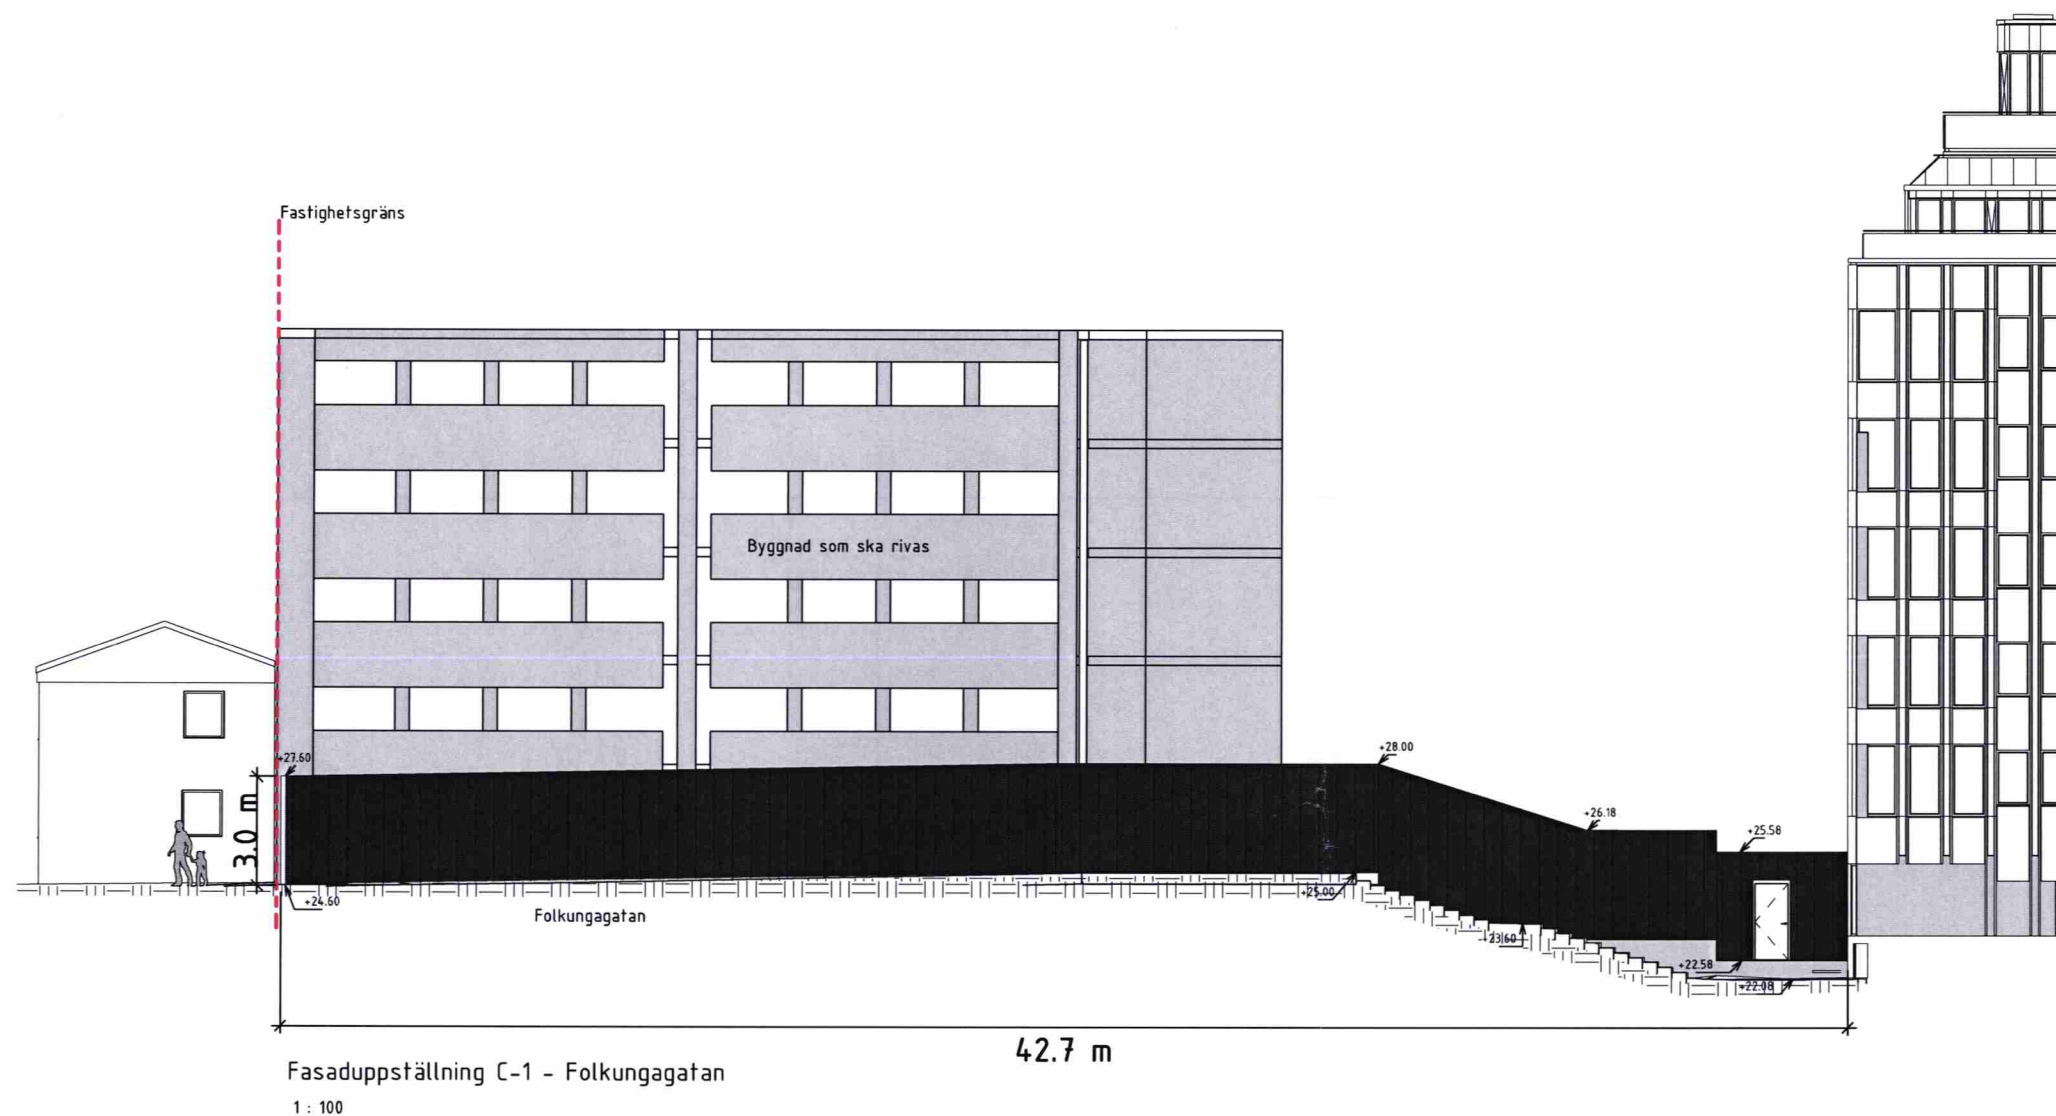


REV #	BESÖLVNING	ÄNDRAD AV	DATUM
	NATTUGGLAN HUS02		
	BYGGLOVSHANDLING		
	Byggstyrning		
	http://www.byggstyrning.se/		
PROJEKTNUMMER	RITAD AV	GRANSKAD AV	
ES000426	JR	JH	
DATUM	KONTROLLERAD AV		
2019-11-11	RS		
Fasaduppställningar Folkungagatan			REV #
SKALA	RITINGSNUMMER		
1:100	PL-1-APD-00-24		

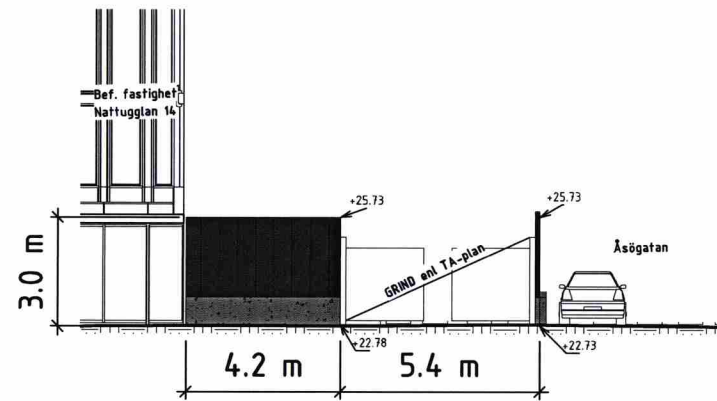



Fasaduppställning B-1 - Åsögatan

1 : 100

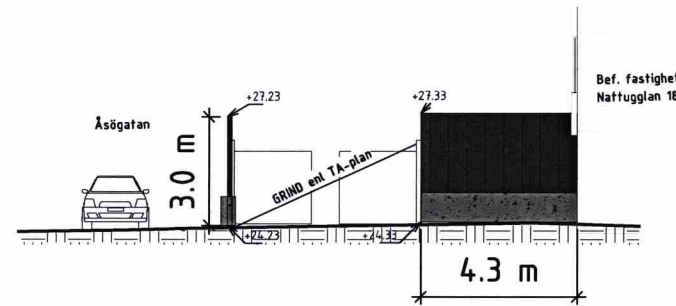

Fasaduppställning B-3 - Åsögatan

1 : 100

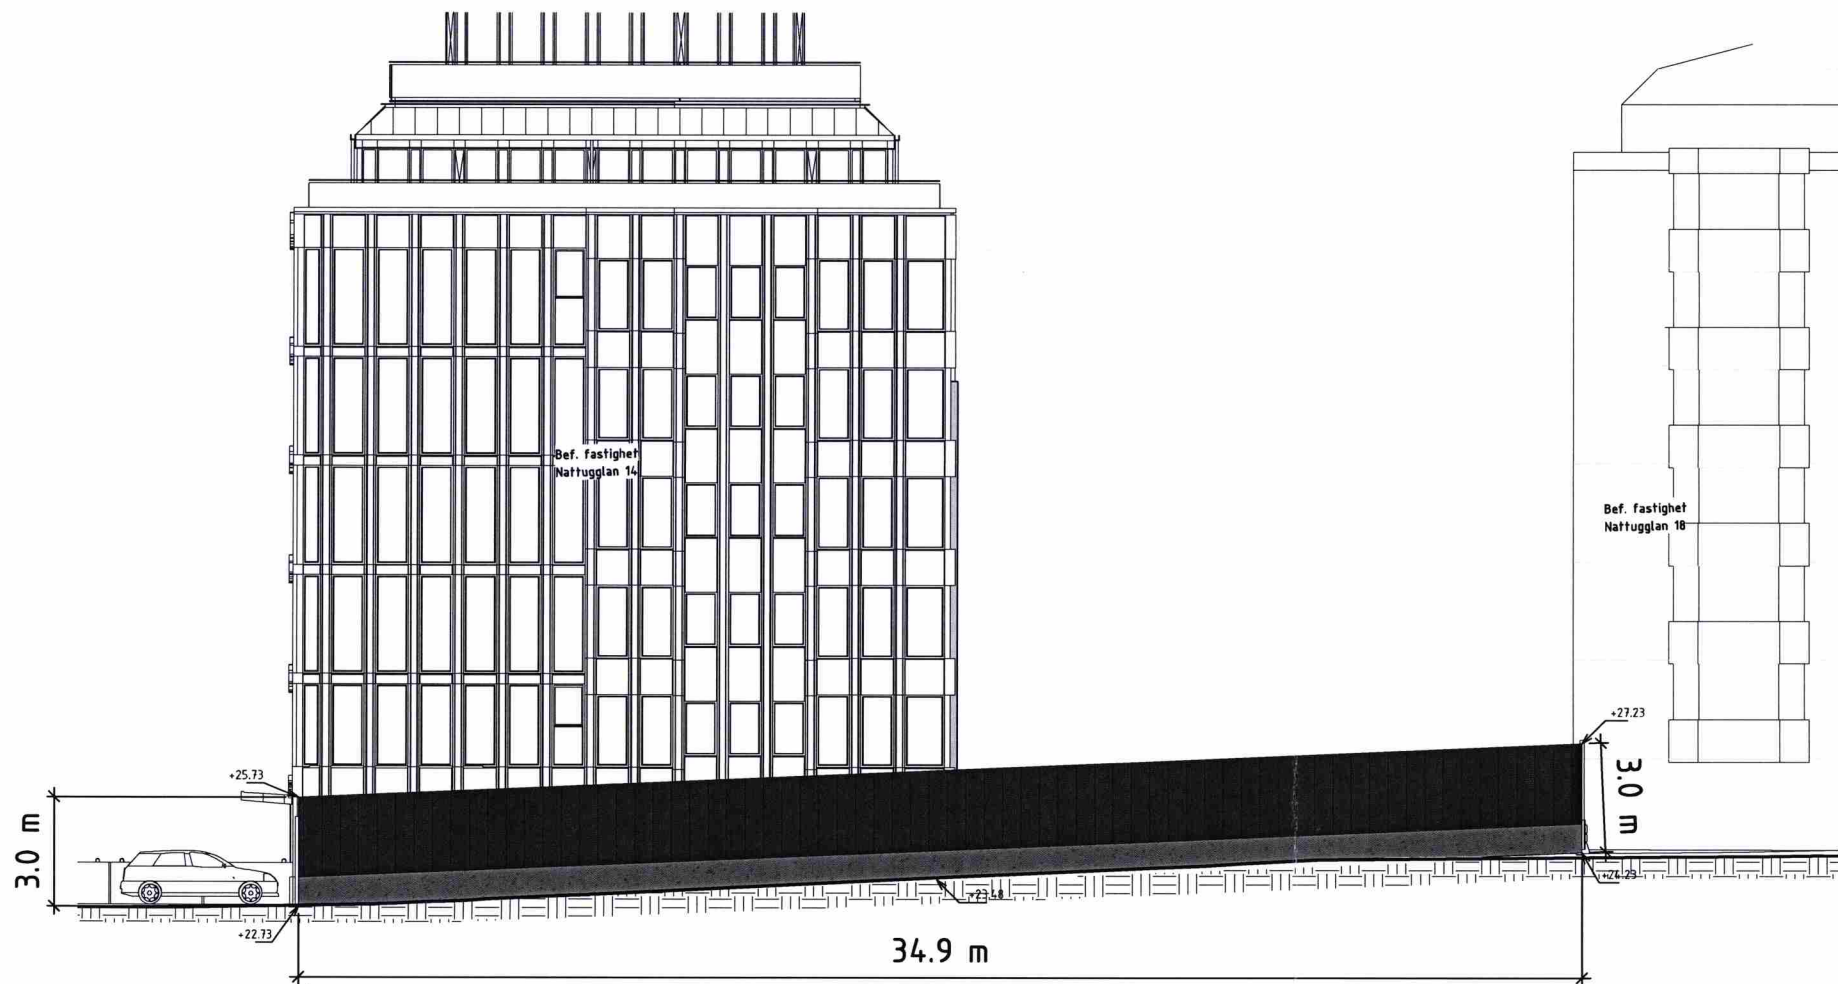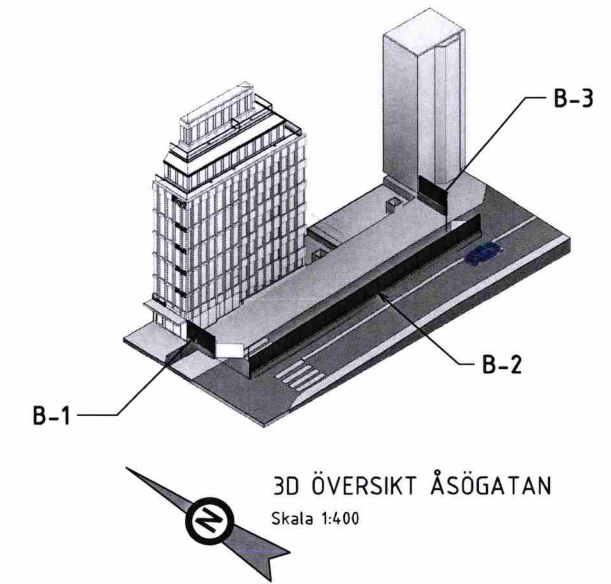

Fasaduppställning B-2 - Åsögatan


1 : 100




REV #	BESLUTNING	ÄNDRAD AV	DATUM
	NATTUGGLAN HUS02		
	BYGGLOVSHANDLING		
	Byggstyning		
	http://www.byggstyning.se/		
PROJEKTNUMMER ES000426	RITAD AV JR	GRANSKAD AV JH	
DATUM 2019-11-11	KONTROLLERAD AV RS		
Fasaduppställningar Åsögatan			REV #
SKALA 1:100	RITINGSNUMMER PL-1-APD-00-25		





2019-11-15 17:06:01 - BIM 360://Nattugglan/TF-00_V02001-APD.rvt

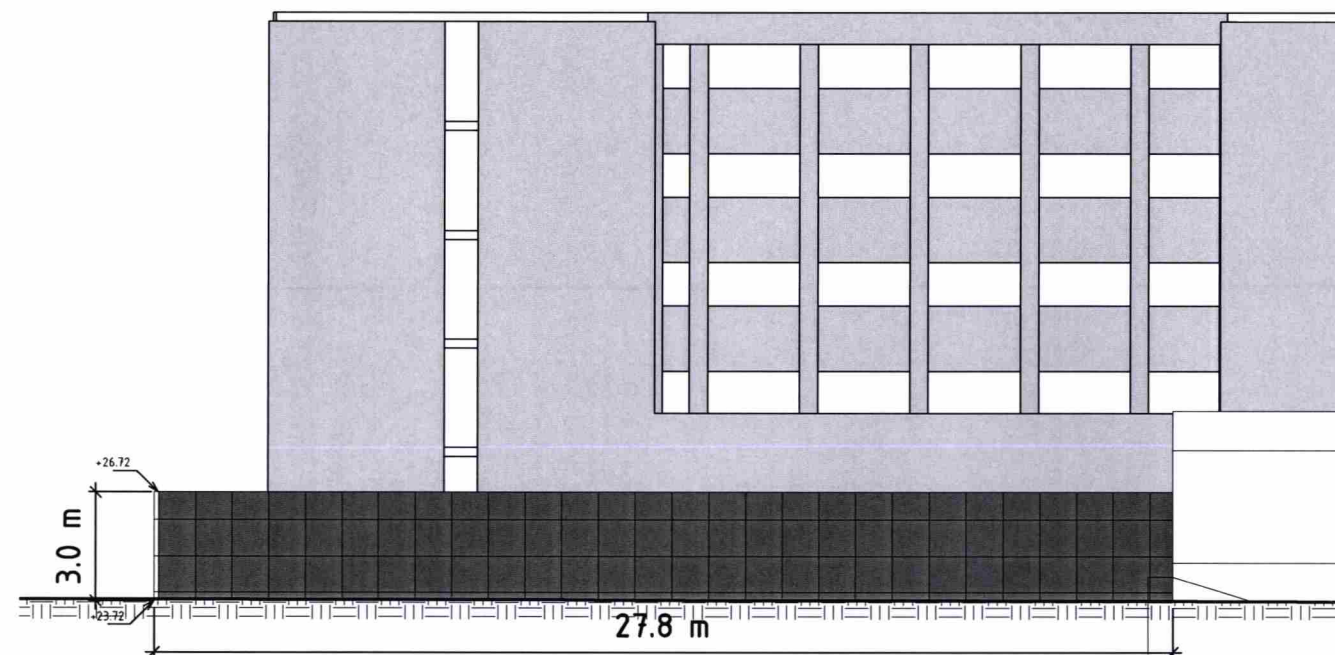

Fasaduppställning I-1 - Innergård
1 : 100

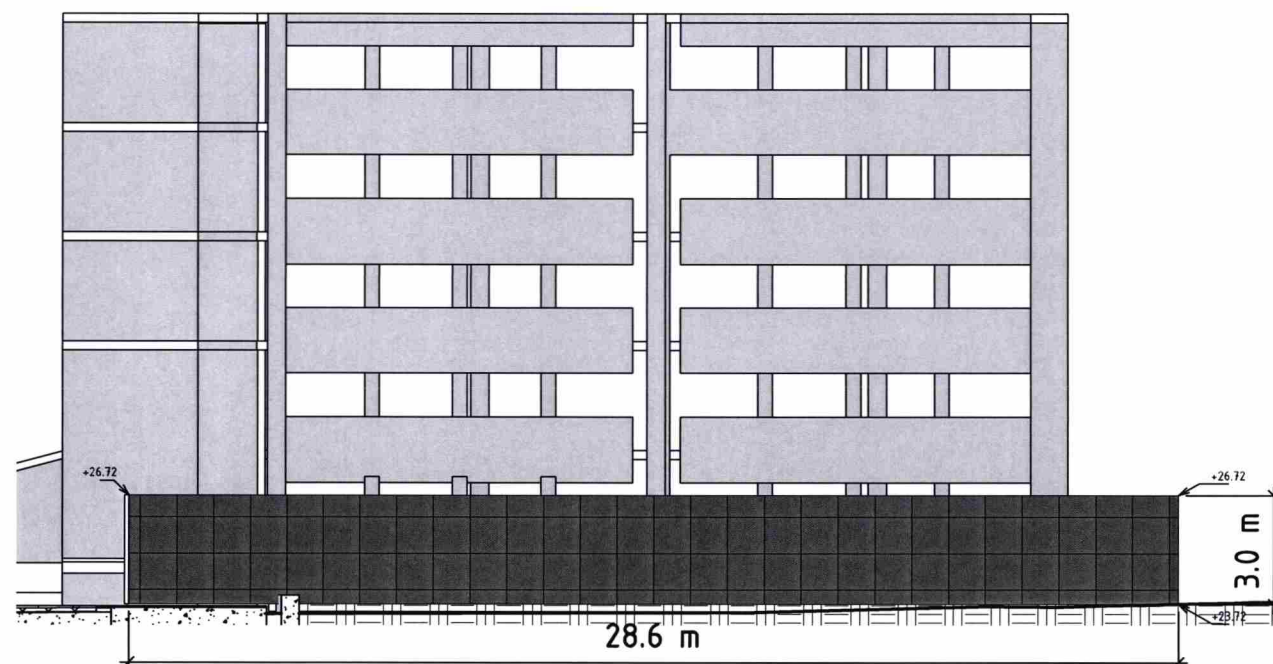


Fasaduppställning I-2 - Innergård
1 : 100

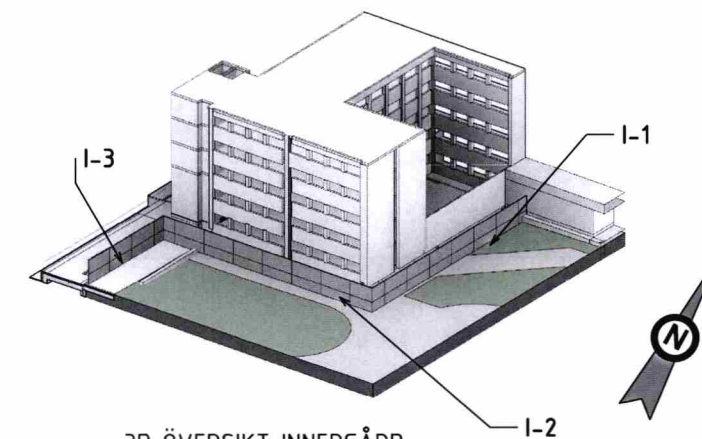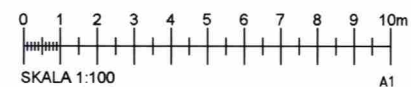

3D ÖVERSIKT INNERGÅRD
Skala 1:400

Bef. Fastighet
BRF Nattugglan 18

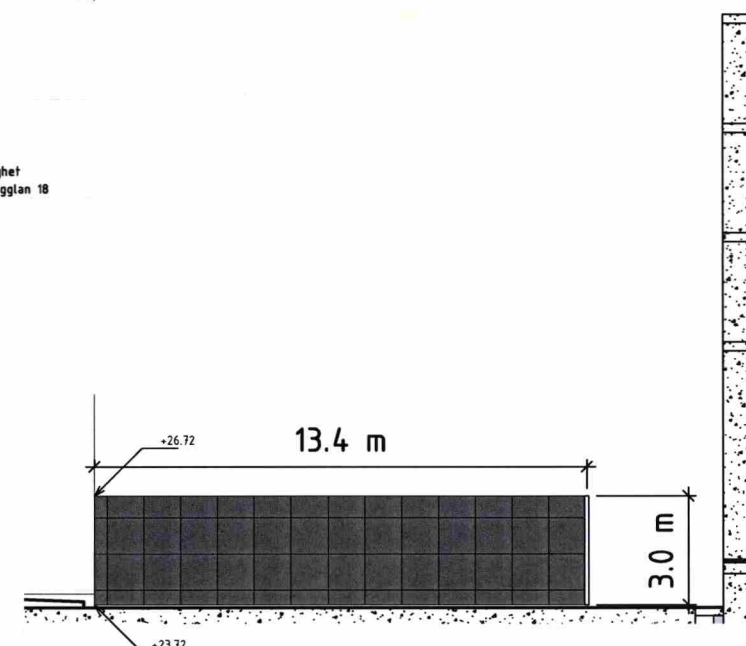

Fasaduppställning I-3 - Innergård
1 : 100

Bef. Fastighet på
Nattugglan 14 som
ska rivas



REV #	BESLUTNING	ÄNDRAD AV	DATUM
	NATTUGGLAN HUS02		
	BYGGLOVSHANDLING		
	Byggstyrning		
	http://www.byggstyrning.se/		
PROJEKTNUMMER ES000426	RITAD AV JR	GODKÄND AV JH	
DATUM 2019-11-11	KONTROLLERAD AV RS		
Fasaduppställningar Innergård			REV #
SKALA 1:100	RITNINGSNUMMER PL-1-APD-00-26		