



0	1	2	3	BET	NR	ÄNDRINGEN ÄVSE	STATUS	DATUM	SIGN
SKALA 1:100 i A3				PROJEKT TILLBYGGNAD MODELLVILLAN 8 PLAN 0 KÄLLARPLAN			STATUS BYGGLOVSHANDLING		
DATUM 2020-03-05		UPPDRAG NR 1913					UPPDRAGSGIVARE KALE KARLBERG		
RITAD AV IJG		HANDLÄGGARE IJG							
ANSVARIG Ingrid Jonsson-Gremo									
GREMO arkitektkontor ARCHITECTURE & DESIGN				Skedevi Prästgård 1 643 94 VINGÅKER			RITN. NR. A-40.0-100		
				E-mail: ark.bygg@gremos.com www.gremos.com			BET		
							Tel. 070-5500686		

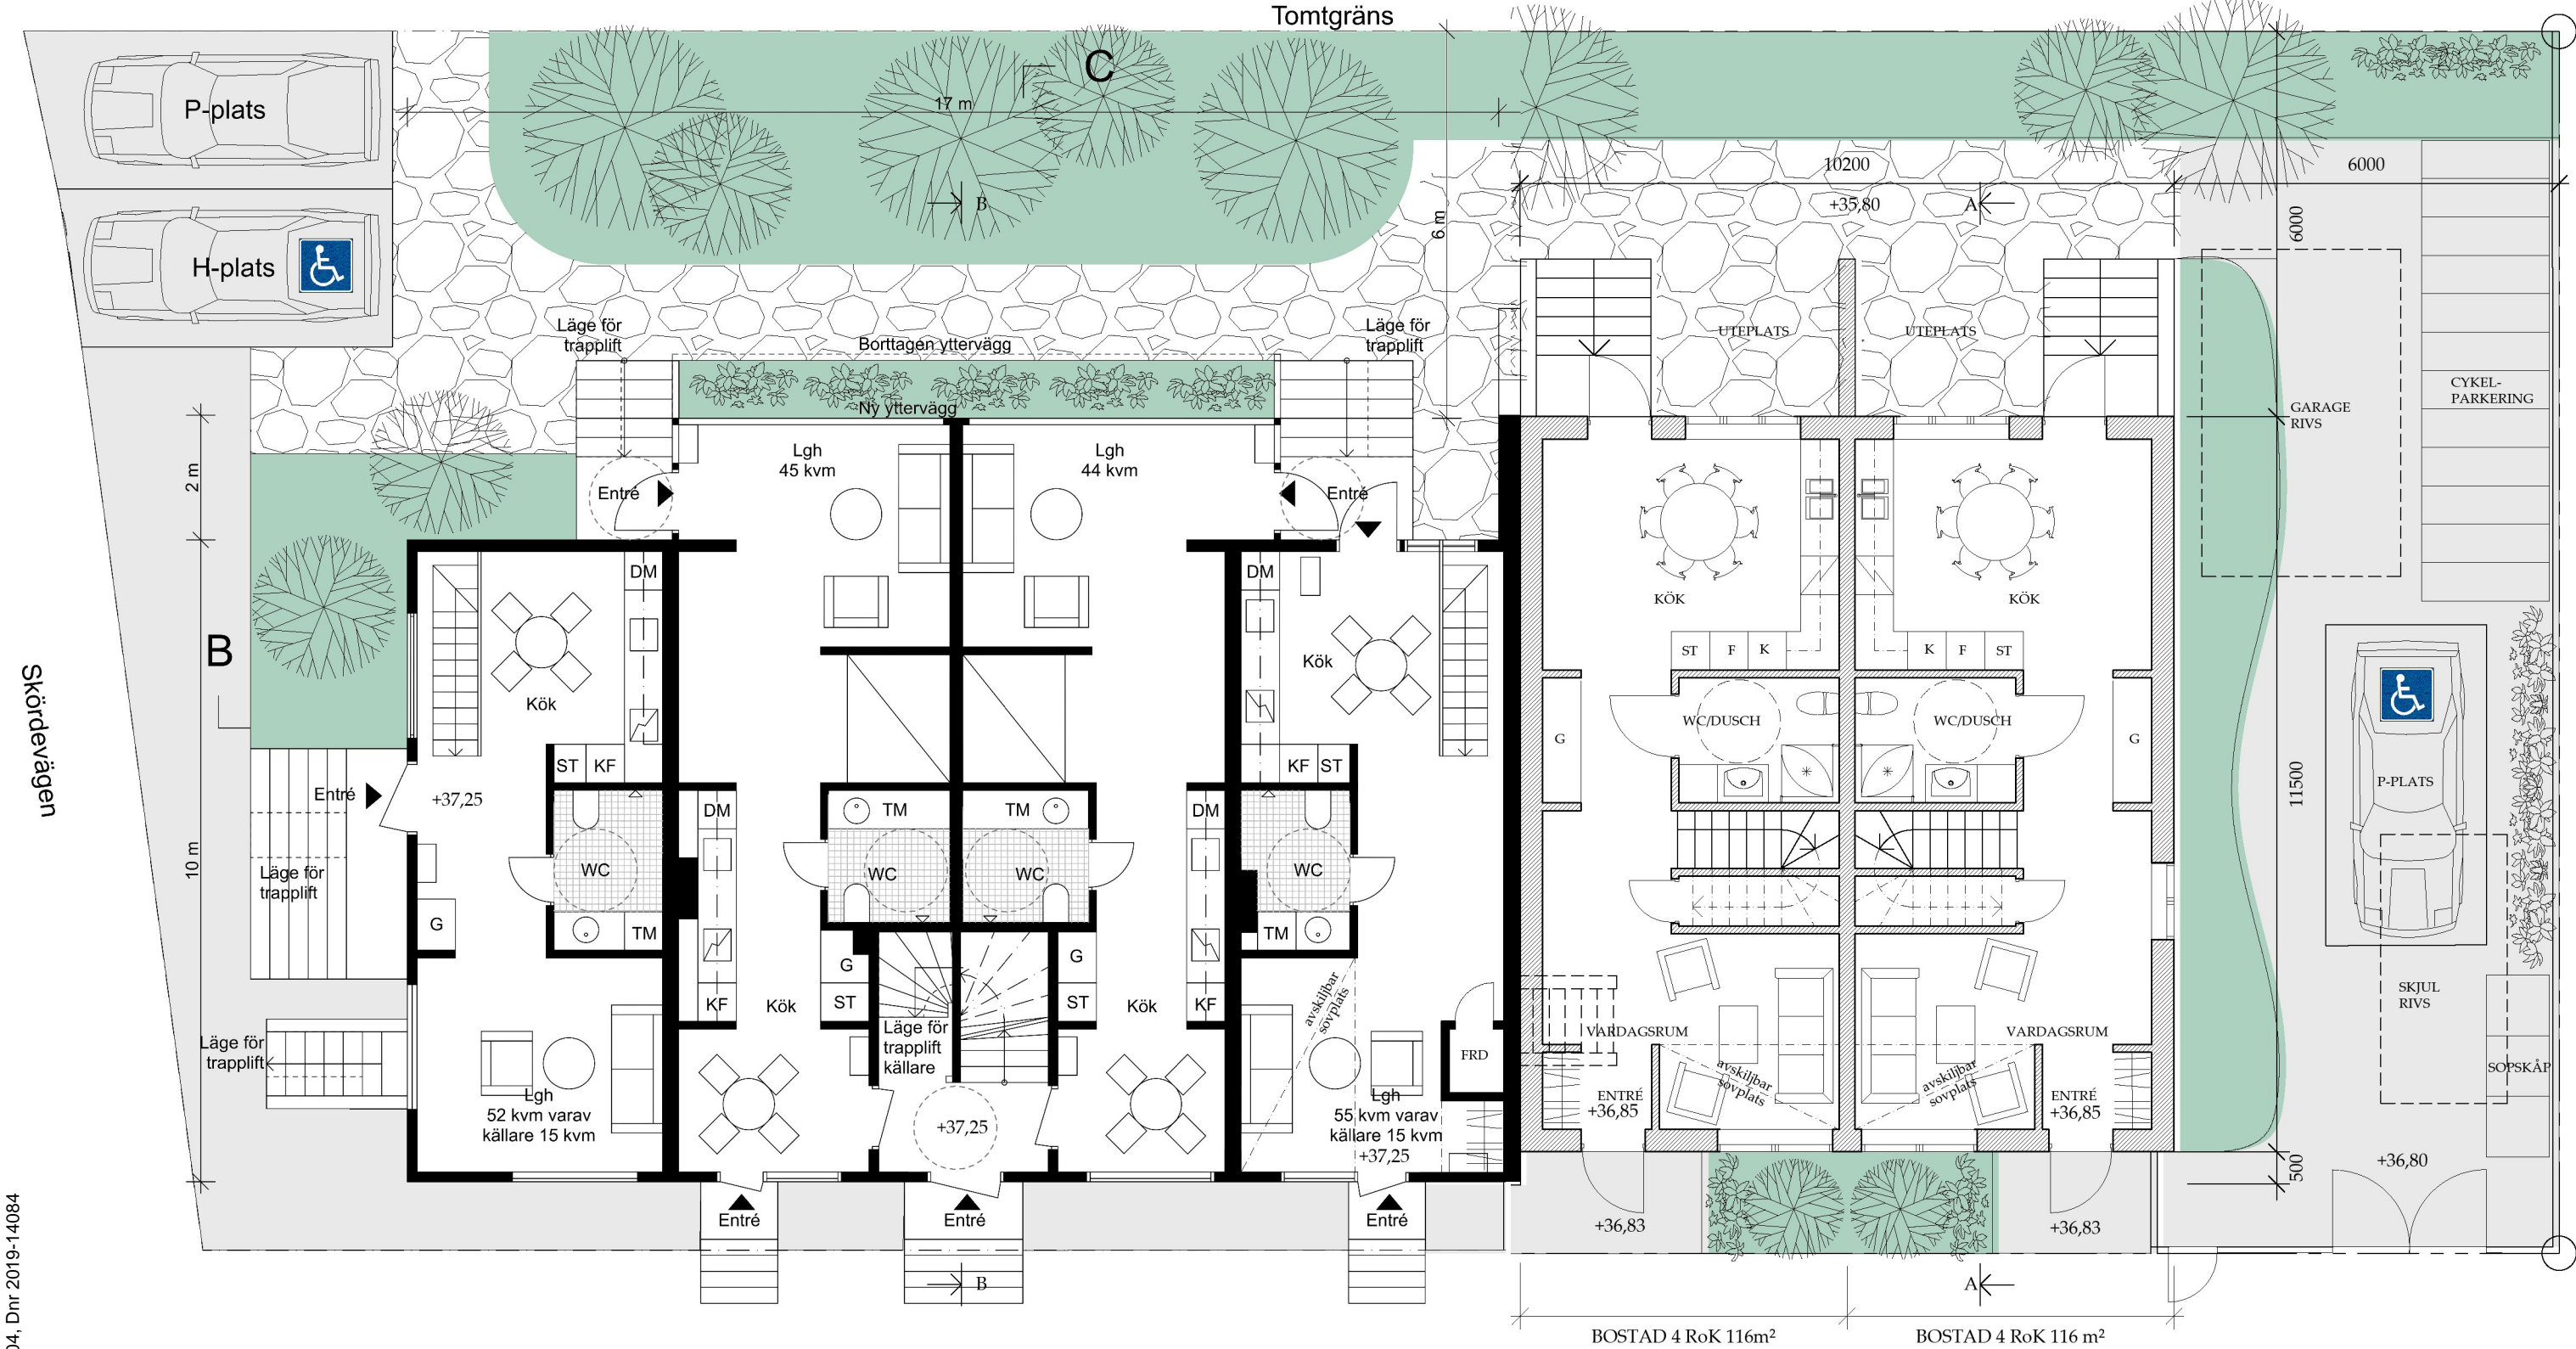


PLAN 1, ENTRÉPLAN
2 x 50m²

FÖRKLARINGAR
RITNINGAR OCH +HÖJDER PÅ BEFINTLIG
BYGGNAD BASERAS PÅ RELATIONS-
NINGAR DATERADE 2015-09- 01,
UPPRÄTTADE AV PNTHOUSE.

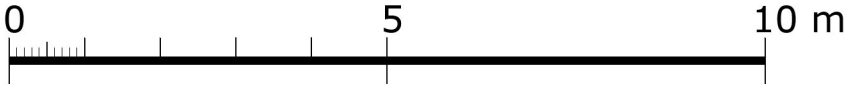


0123				BETNRÄNDRINGEN AVSER			DATUMSIGN			
SKALA				PROJEKT			STATUS			
1:100 A3				TILLBYGGNAD MODELLVILLAN 8			BYGGLOVSHANDLING			
DATUM		UPPDRAG NR		PLAN 1 ENTRÉPLAN			UPPDRAGSGIVARE			
2020-03-05		1913					KALE KARLBERG			
RITAD AV		HANDLÄGGARE								
IJG		IJG								
ANSVARIG							RITN. NR.		BET	
Ingrid Jonsson-Gremo										
GREMO S arkitektkontor ARCHITECTURE & DESIGN				Skedevi Prästgård 1 643 94 VINGÅKER		E-mail: ark.bygg@gremos.com www.gremos.com		Tel. 070-5500686		
								A-40.0-101		

FÖRKLARINGAR
RITNINGAR OCH +HÖJDER PÅ BEFINTLIG
BYGGNAD BASERAS PÅ RELATIONS-
NINGAR DATERADE 2015-09- 01,
UPPRÄTTADE AV PNTHOUSE.

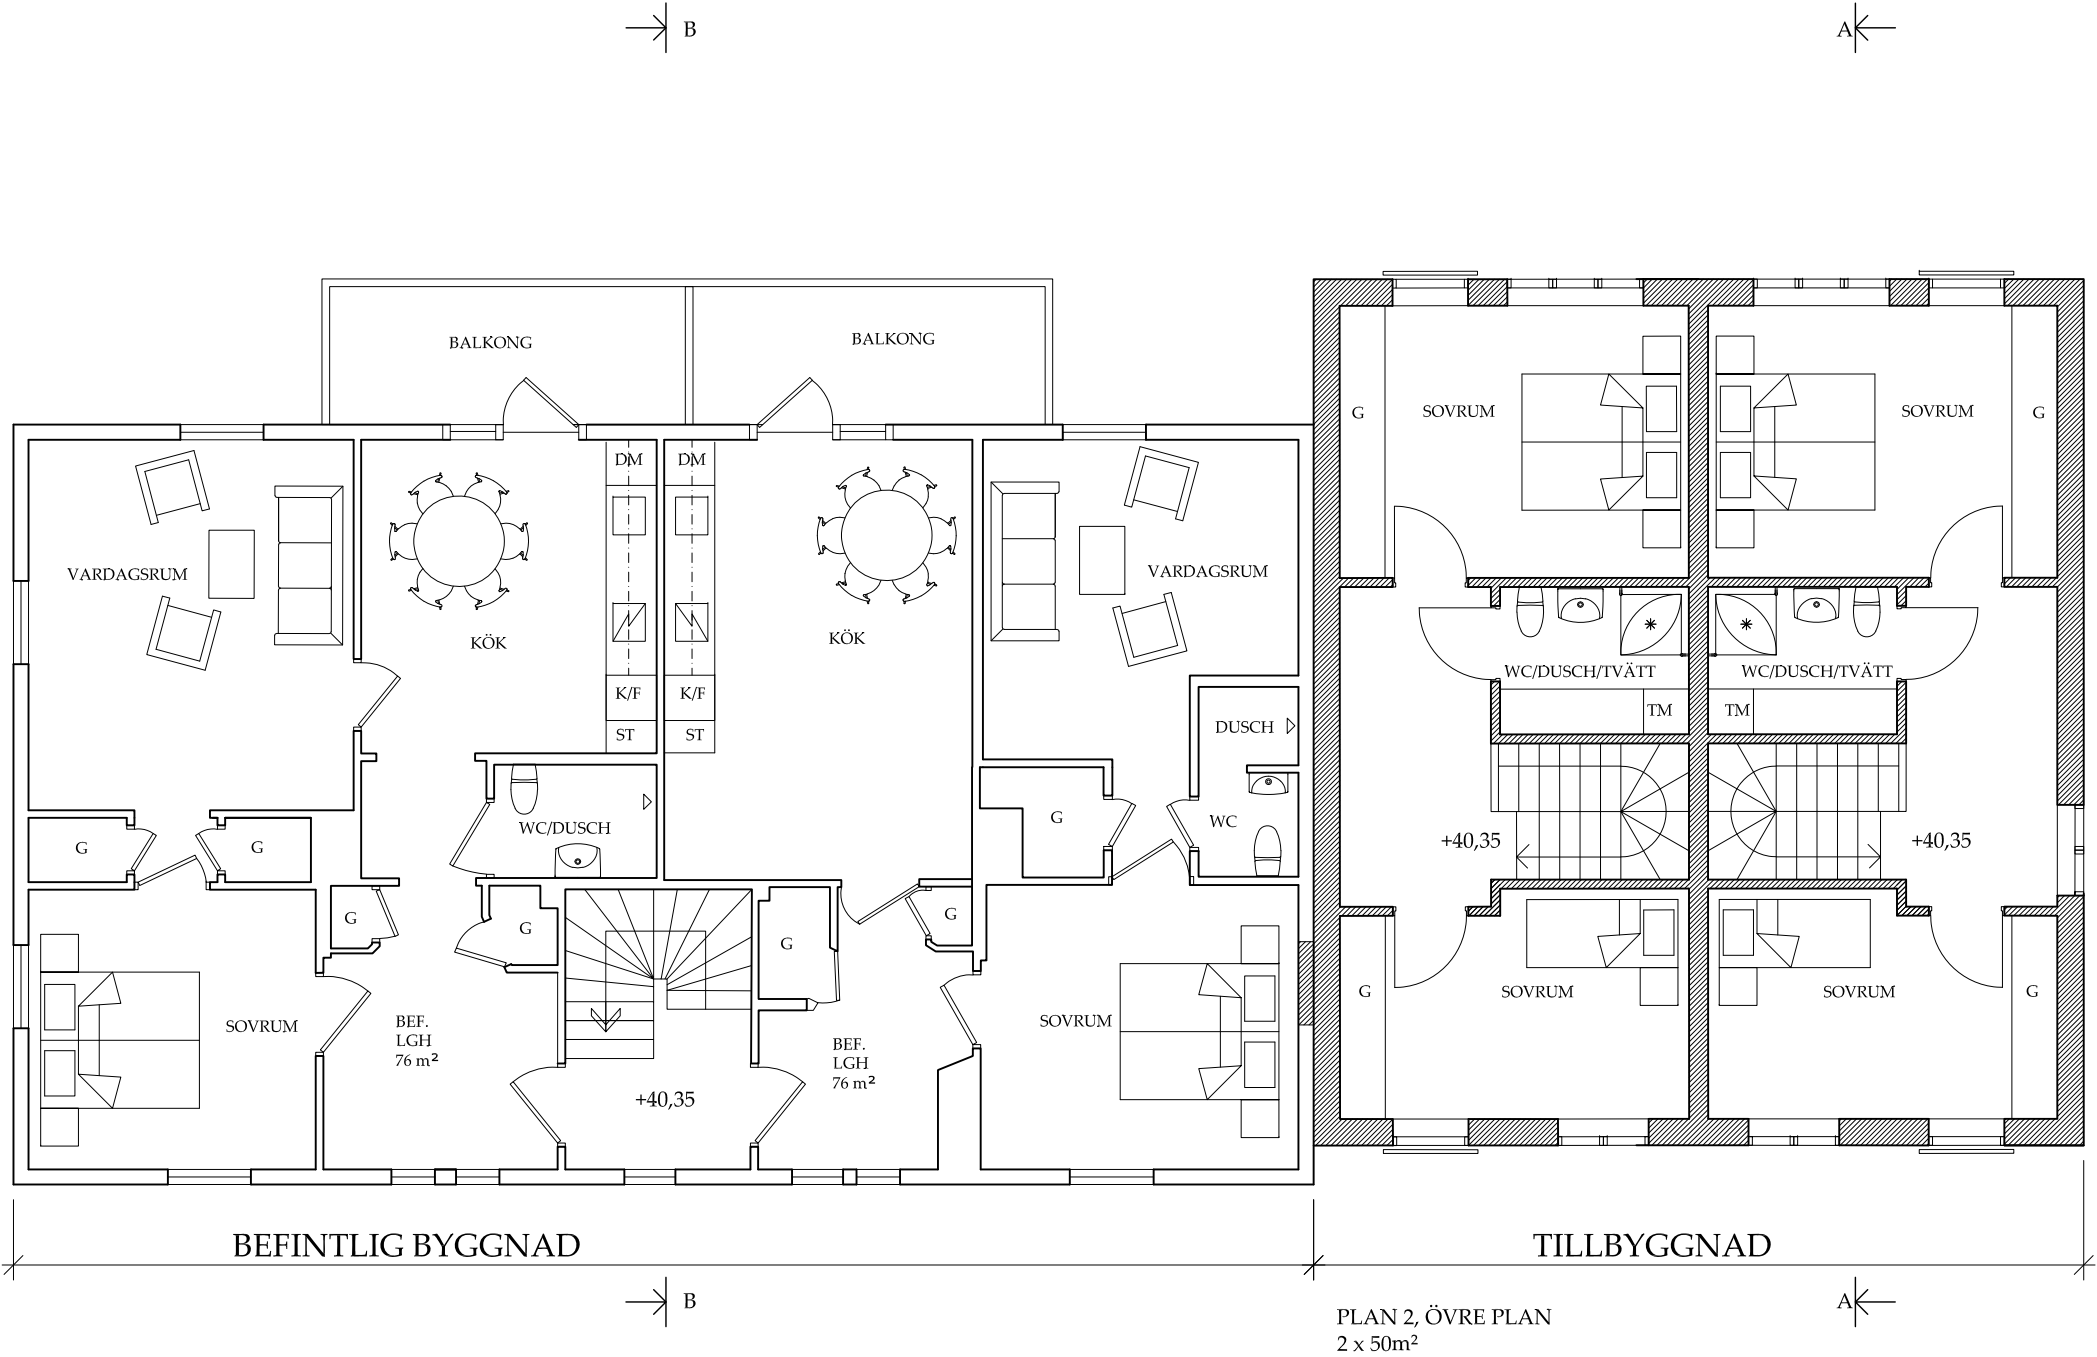

					BET	NR	ÄNDRINGEN AVSER		DATUM	SKN
SKALA					PROJEKT				STATUS	
1:100 i A3					TILLBYGGNAD MODELLVILLAN 8				BYGGLOVSHANDLING	
DATUM		UPPDRAG NR			PLAN 2 ÖVRE PLAN				UPPDRAGSGIVARE	
2020-03-05		1913							KALE KARLBERG	
RITAD AV		HANDLÄGGARE								
IJG		IJG								
ANSVARIG										
Ingrid Jonsson-Gremo										
GREMOs arkitektkontor ARCHITECTURE & DESIGN					Skedevi Prästgård 1 643 94 VINGÅKER		E-mail: ark.bygg@gremos.com www.gremos.com		Tel. 070-5500686	
									RITN. NR.	
									BET	
									A-40.0-102	


FÖRKLARINGAR
RITNINGAR OCH +HÖJDER PÅ BEFINTLIG
BYGGNAD BASERAS PÅ RELATIONSRI-
NINGAR DATERADE 2015-09- 01,
UPPRÄTTADE AV PNTHOUSE.

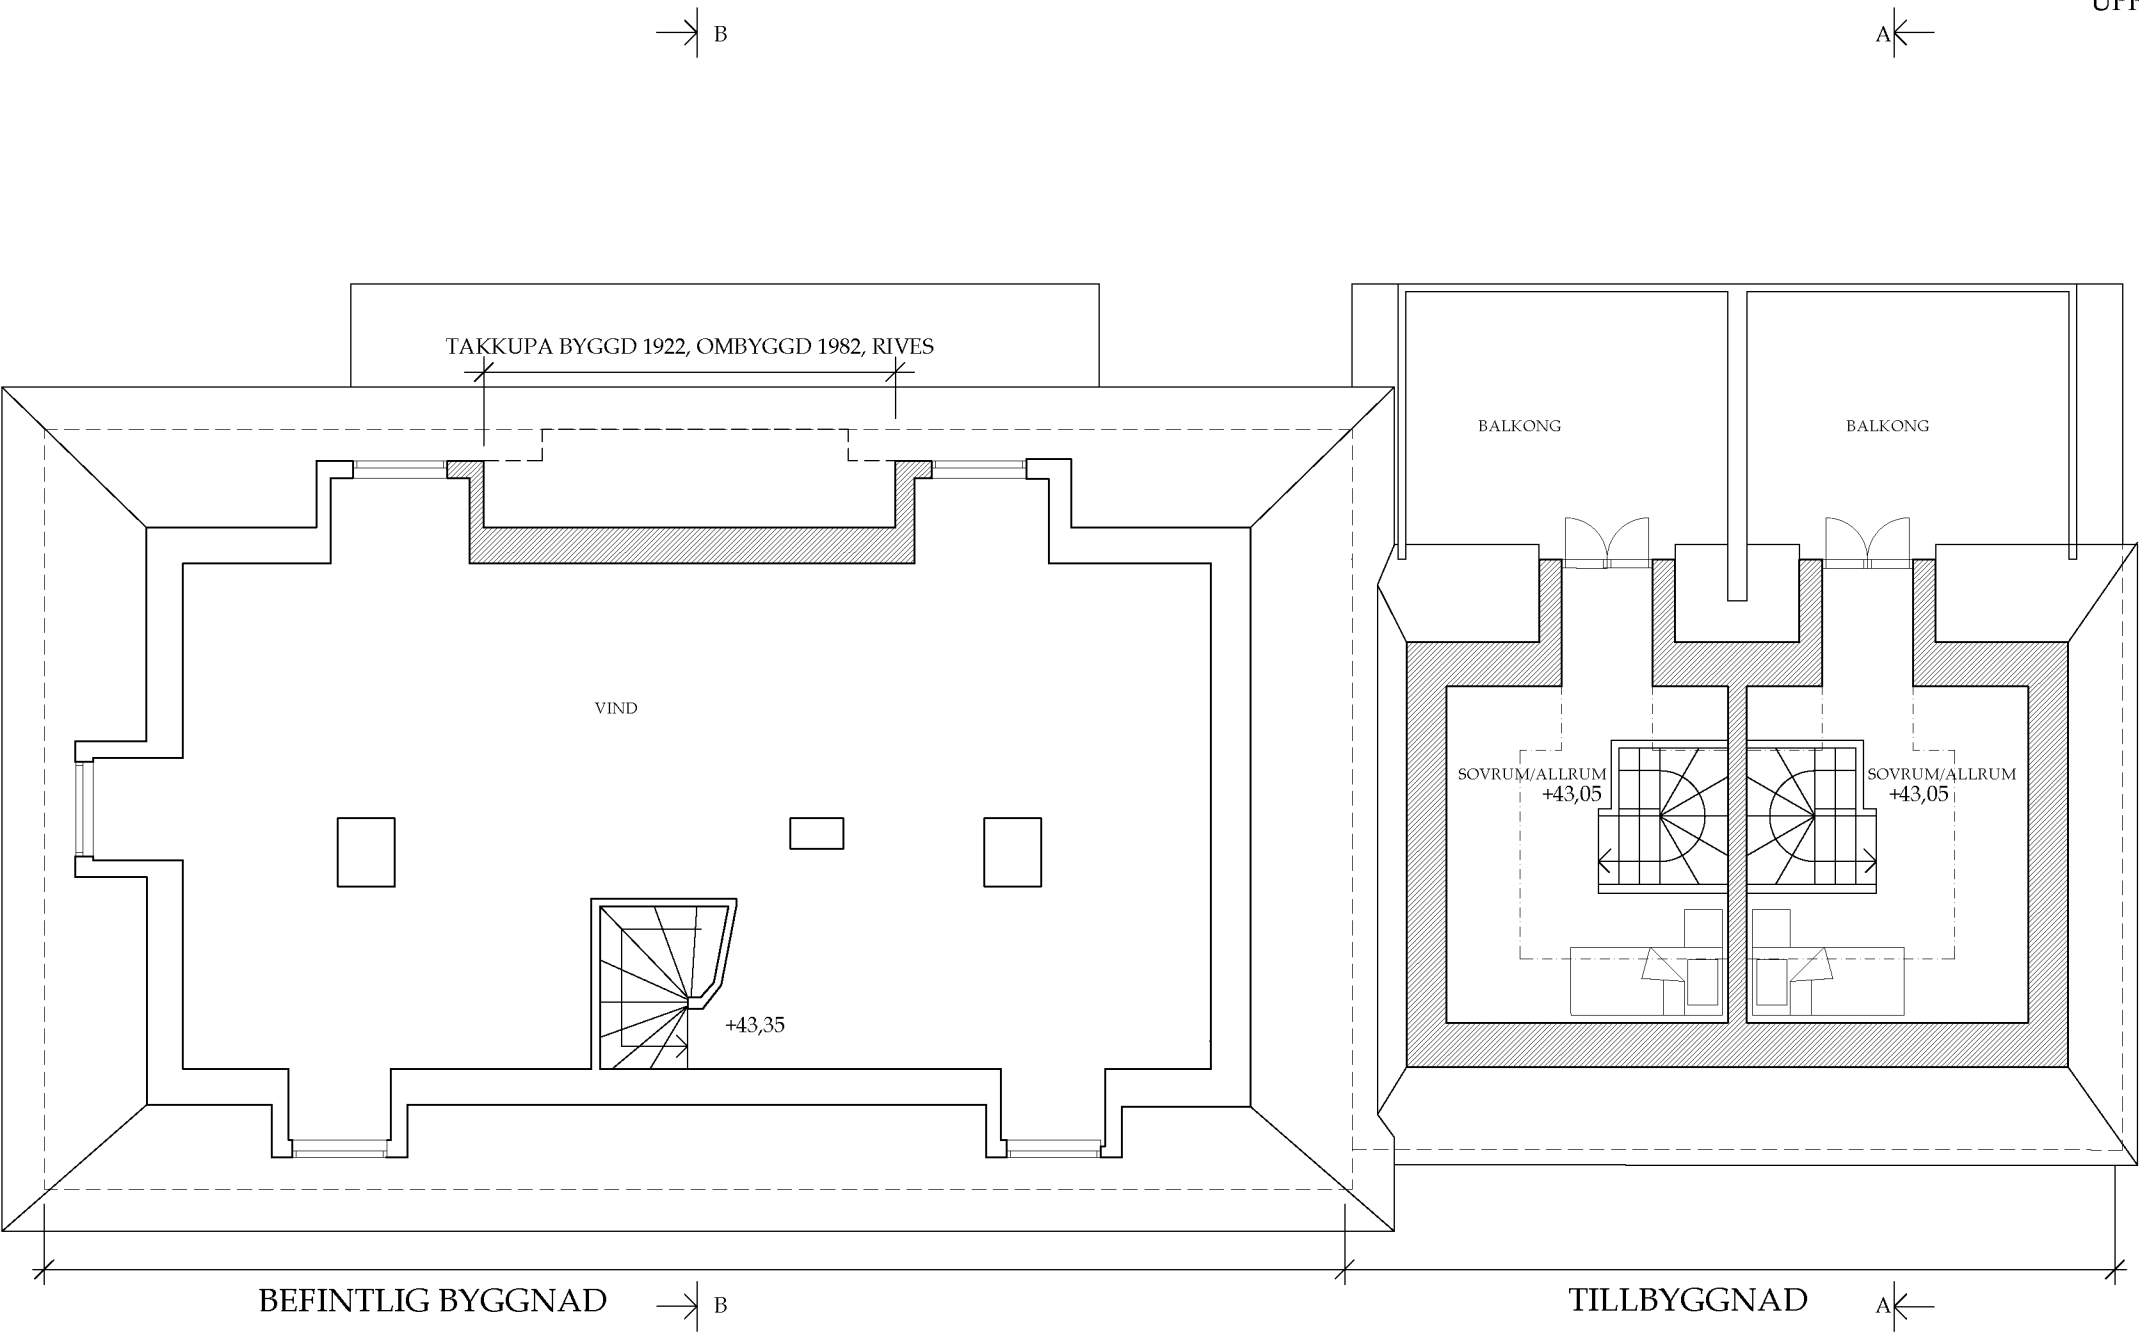

0				1	2	3	BET	NR	ÄNDRINGEN AVSER	DATUM	SIGN			
SKALA							PROJEKT			STATUS				
1:100 i A3							TILLBYGGNAD MODELLVILLAN 8			BYGGLOVSHANDLING				
DATUM		UPPDRAG NR					PLAN 3 VINDSPLAN			UPPDRAGSGIVARE				
2020-03-05		1913								KALE KARLBERG				
RITAD AV		HANDLÄGGARE												
IJG		IJG												
ANSVARIG														
Ingrid Jonsson-Gremo														
GREMO S arkitektkontor ARCHITECTURE & DESIGN							Skedevi Prästgård 1 643 94 VINGÅKER		E-mail: ark.bygg@gremos.com www.gremos.com		Tel. 070-5500686	RITN. NR	BET	
											A-40.0-103			

FÖRKLARINGAR

RITNINGAR OCH +HÖJDER PÅ BEFINTLIG
BYGGNAD BASERAS PÅ RELATIONSRI-
NINGAR DATERADE 2015-09- 01,
UPPRÄTTADE AV PNTHOUSE.

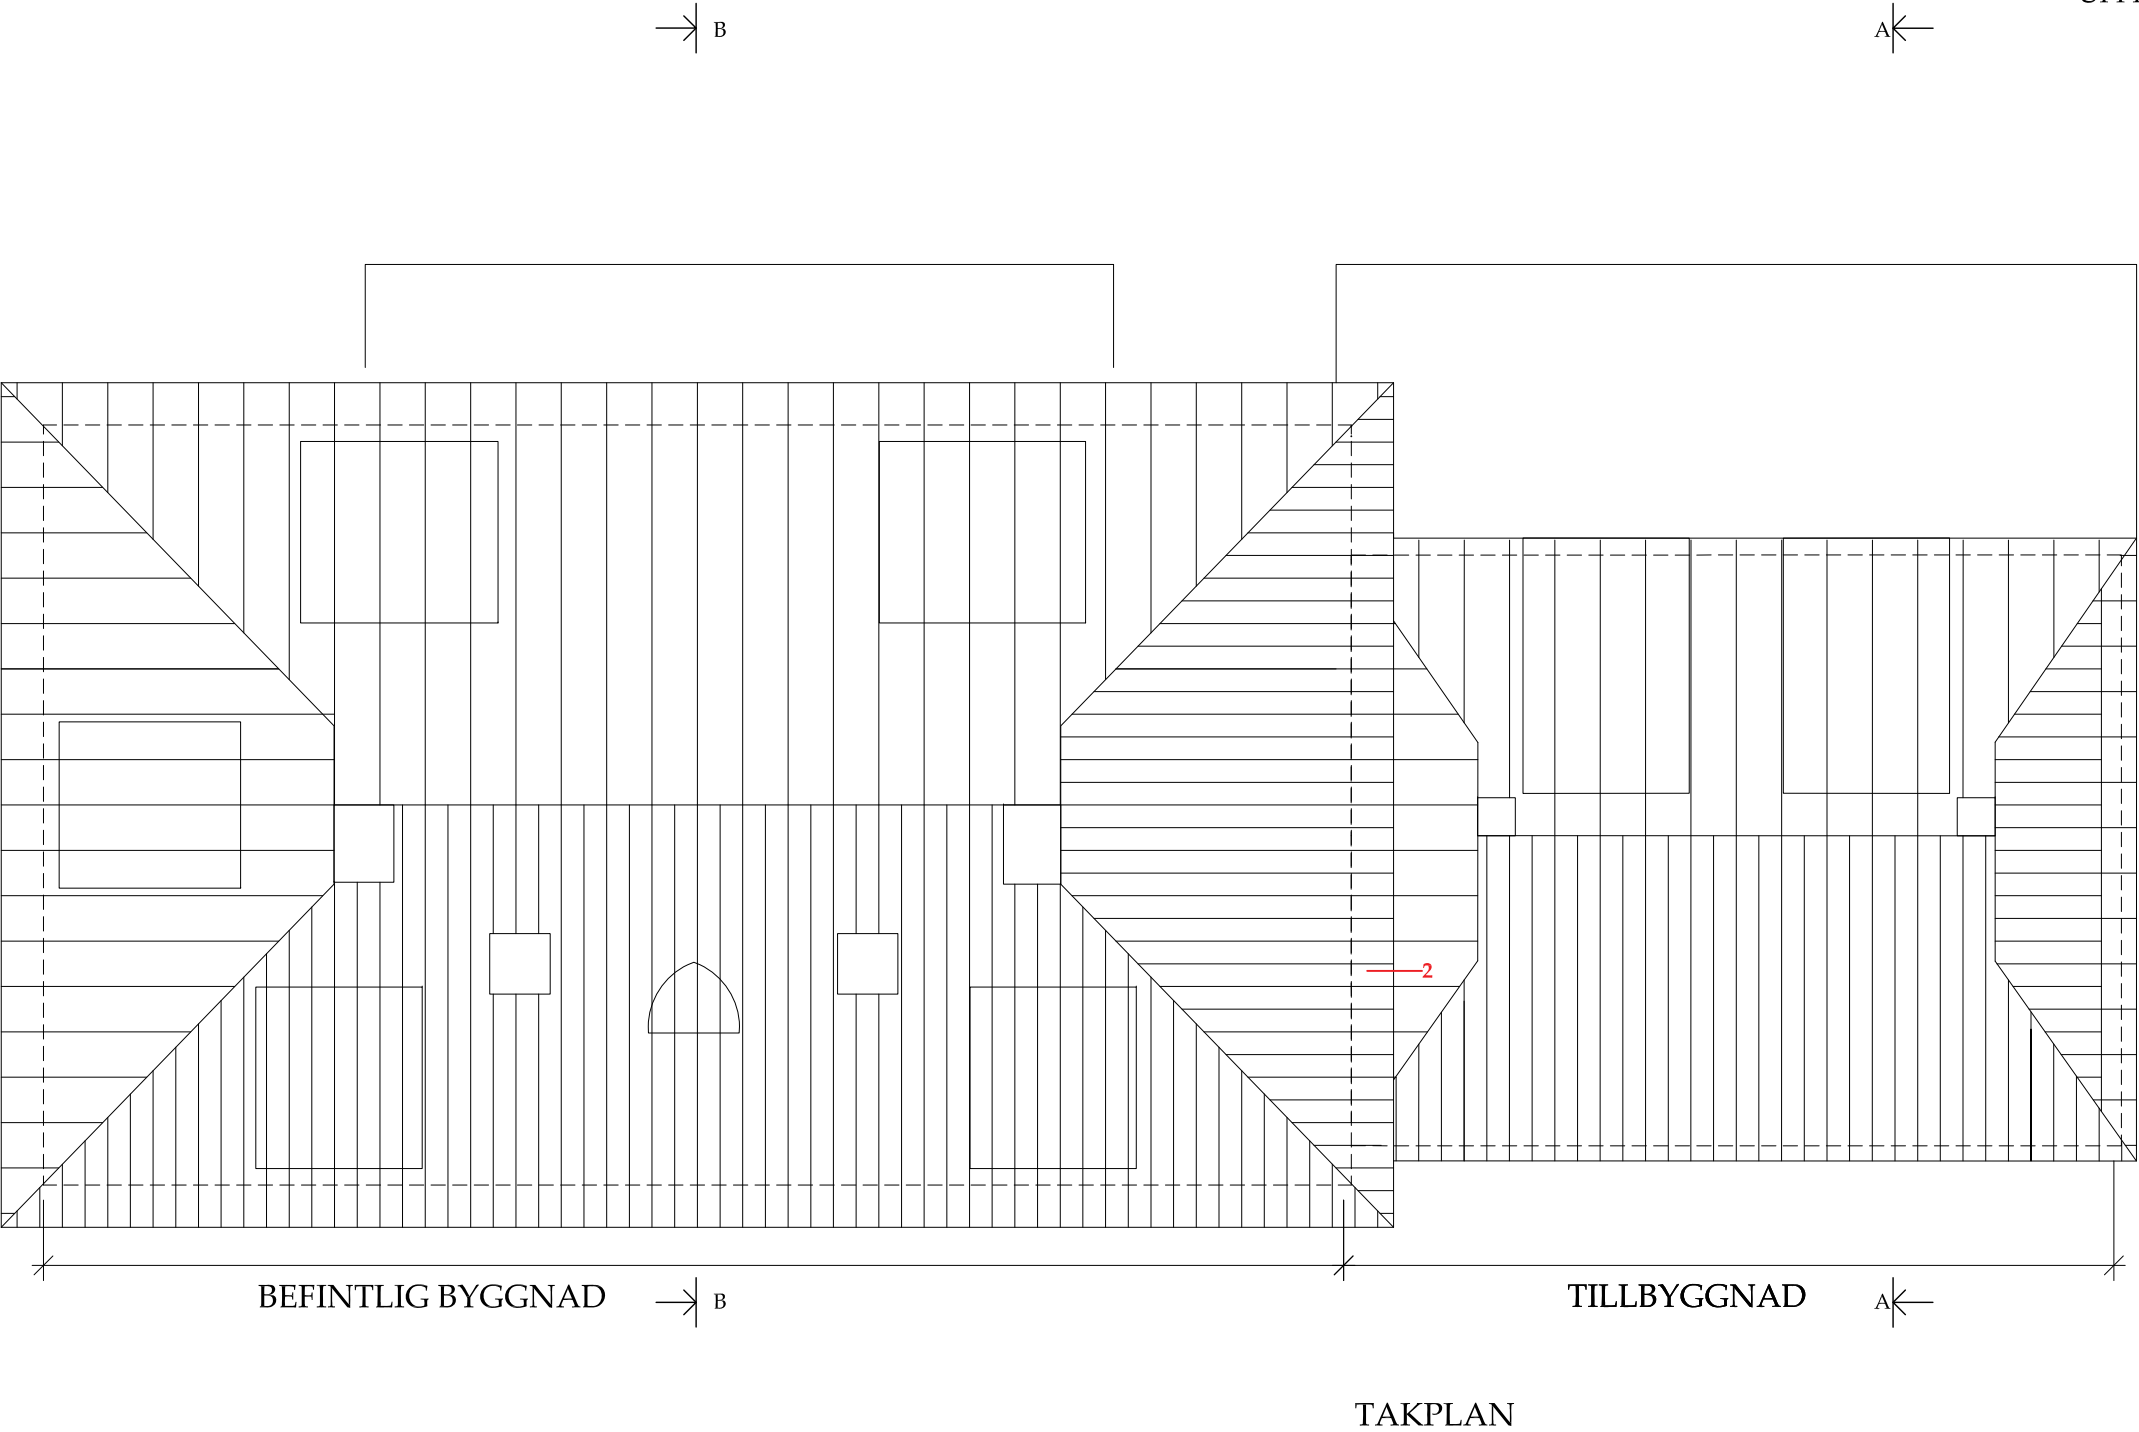

2 DETALJMARKERING 2020-04-30/IJG

1 TAKFOT TILLBYGGNAD 2020-03-18/IJG

				BET		NR	ÄNDRINGEN AVSER	DATUM		SIGN	
SKALA				PROJEKT				STATUS			
1:100 i A3				TILLBYGGGNAD MODELLVILLAN 8				BYGGLOVSHANDLING			
DATUM		UPPDRAG NR		TAKPLAN				UPPDRAGSGIVARE			
2020-03-05		1913						KALE KARLBERG			
RITAD AV		HANDLÄGGARE									
IJG		IJG									
ANSVARIG											
Ingrid Jonsson-Gremo											
GREMO arkitektkontor ARCHITECTURE & DESIGN				Skedevi Prästgård 1 643 94 VINGÅKER		E-mail: ark.bygg@gremos.com www.gremos.com		Tel. 070-5500686		RITN. NR.	BET
								A-40.0-104		2	