



1

PRINCIPDETALJER


MÖTE MELLAN NY OCH BEFINTLIG TAKFOT, SKALA 1:20

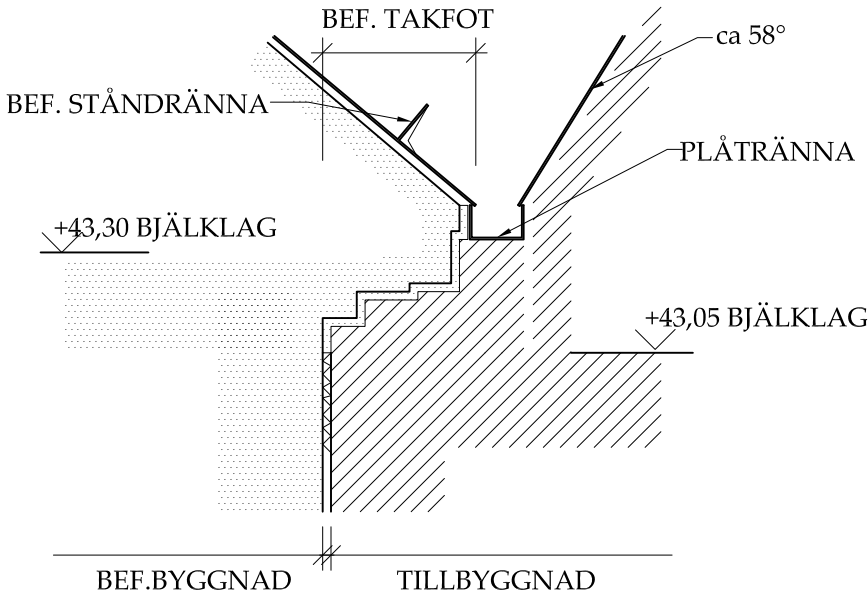

2

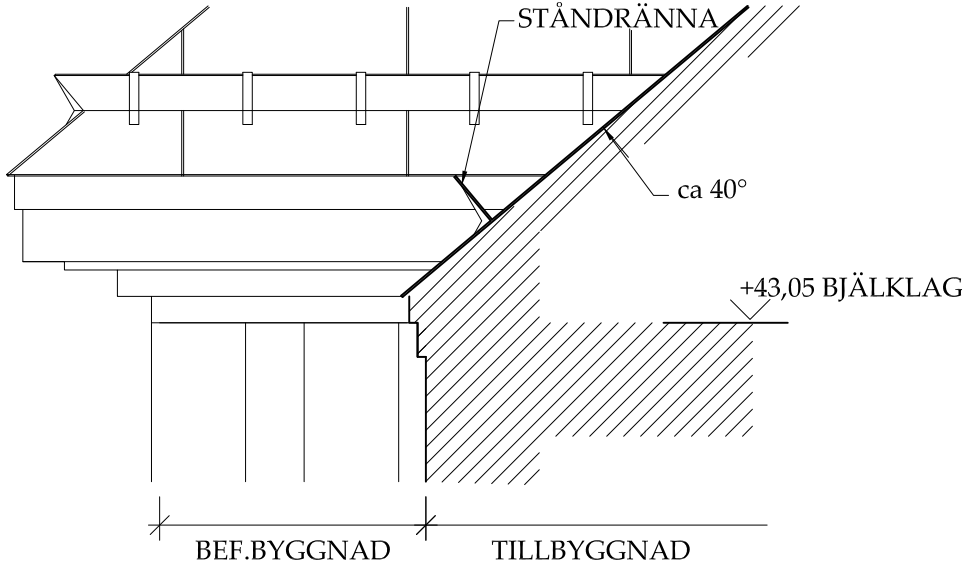


3

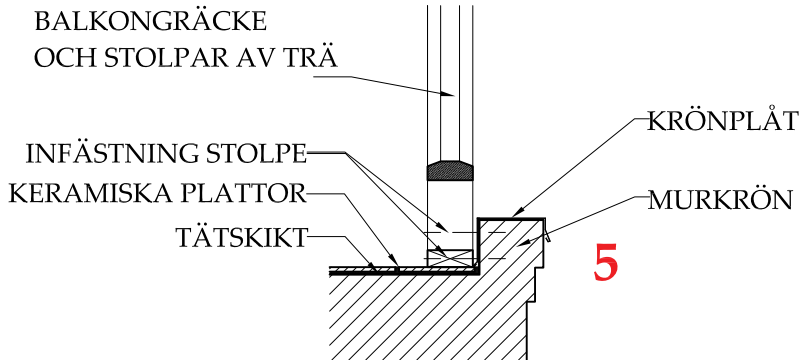

5

PRINCIPDETALJ

INFÄSTNING BALKONGRÄCKEN

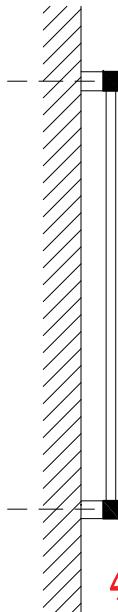


4

SMIDESRÄCKEN
25X25 FYRKANTSRÖR, FÄSTES I STOMMEN I
2 PUNKTER PÅ VAR SIDA OM INÅTGÅENDE
GLASAD DÖRR.

PRINCIPDETALJ

RÄCKEN PÅ FASAD

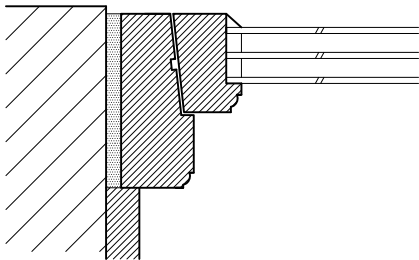

PRINCIPDETALJ FÖNSTER

UTÅTGÅENDE TREGLAS TRÄFÖNSTER MED
PROFILERAD INSIDA, SKALA 1:5,
FÖNSTER OCH DÖRRAR TÄCKMÅLAS I KULÖR NCS S XXX-YYY

2 NY RITNING

2020-04-30/IJG

0				1	2	3	BET	NR	ÄNDRINGEN AVSER	DATUM		SIGN		
SKALA 1:20, 1.5 i A3							PROJEKT TILLBYGGNAD MODELLVILLAN 8				STATUS BYGGLOVSHANDLING			
DATUM 2020-04-30		UPPDRAG NR 1913					FASAD MOT NORR				UPPDRAGSGIVARE KALE KARLBERG			
RITAD AV IJG		HANDLÄGGARE IJG												
ANSVARIG Ingrid Jonsson-Gremo														
GREMO arkitektkontor ARCHITECTURE & DESIGN							Skedevi Prästgård 1 643 94 VINGÅKER		E-mail: ark.bygg@gremos.com www.gremos.com		Tel. 070-5500686		RITN. NR. A-40.0-110	BET 2