


Inkom till Stockholms stadsbyggnadskontor - 2020-05-04, Dnr 2019-15110



NORDVÄST



SYDVÄST

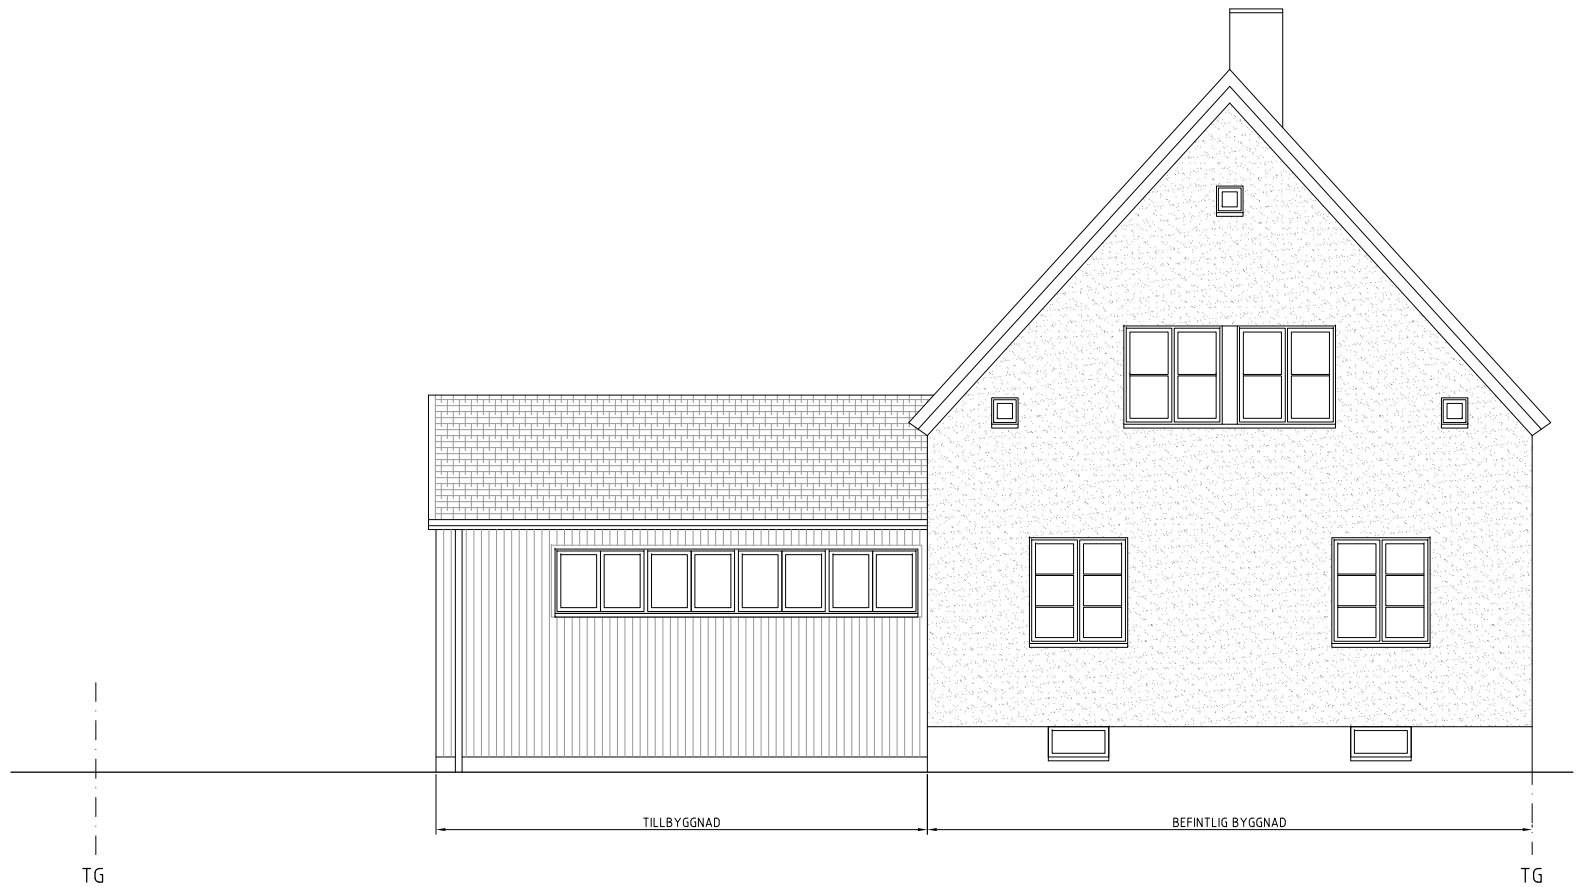

SYDÖST



FÖRKLARINGAR

MÅTT ANGES I MILLIMETER
TG = TOMTGRÄNS

BYGGLOVSHANDLING

DATUM 2020-05-04	ARKITEKT GUSTAV APPELL ARKITEKTKONTOR DROTTNINGGATAN 83 111 66 STHLM TEL 08 410 212 80
---------------------	--

MURARLAGET 1
MAGNEBERG SV ÄGEN 40
TILLBYGGNAD
FASADER

SKALA 1:100 (A3)	NR	BET
---------------------	----	-----