
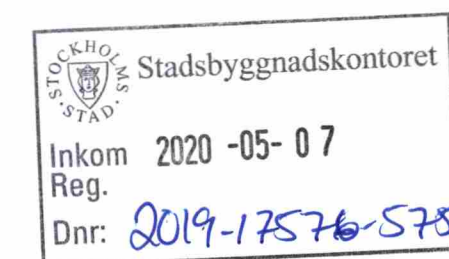


FÖRKLARINGAR

Bef. BYA : 92,3 kvm
 Varav inbyggt
 uterum vid entré : 7,4 kvm
 Tillkommande BTA : 32,9 kvm
 Tillkommande BOA : 31,7 kvm
 Tillkommande OPA : 10,6 kvm
 Totalt BTA : 231,3 kvm
 Totalt BOA : 175,2 kvm
 Totalt OPA : 10,6 kvm

----- Berörd del

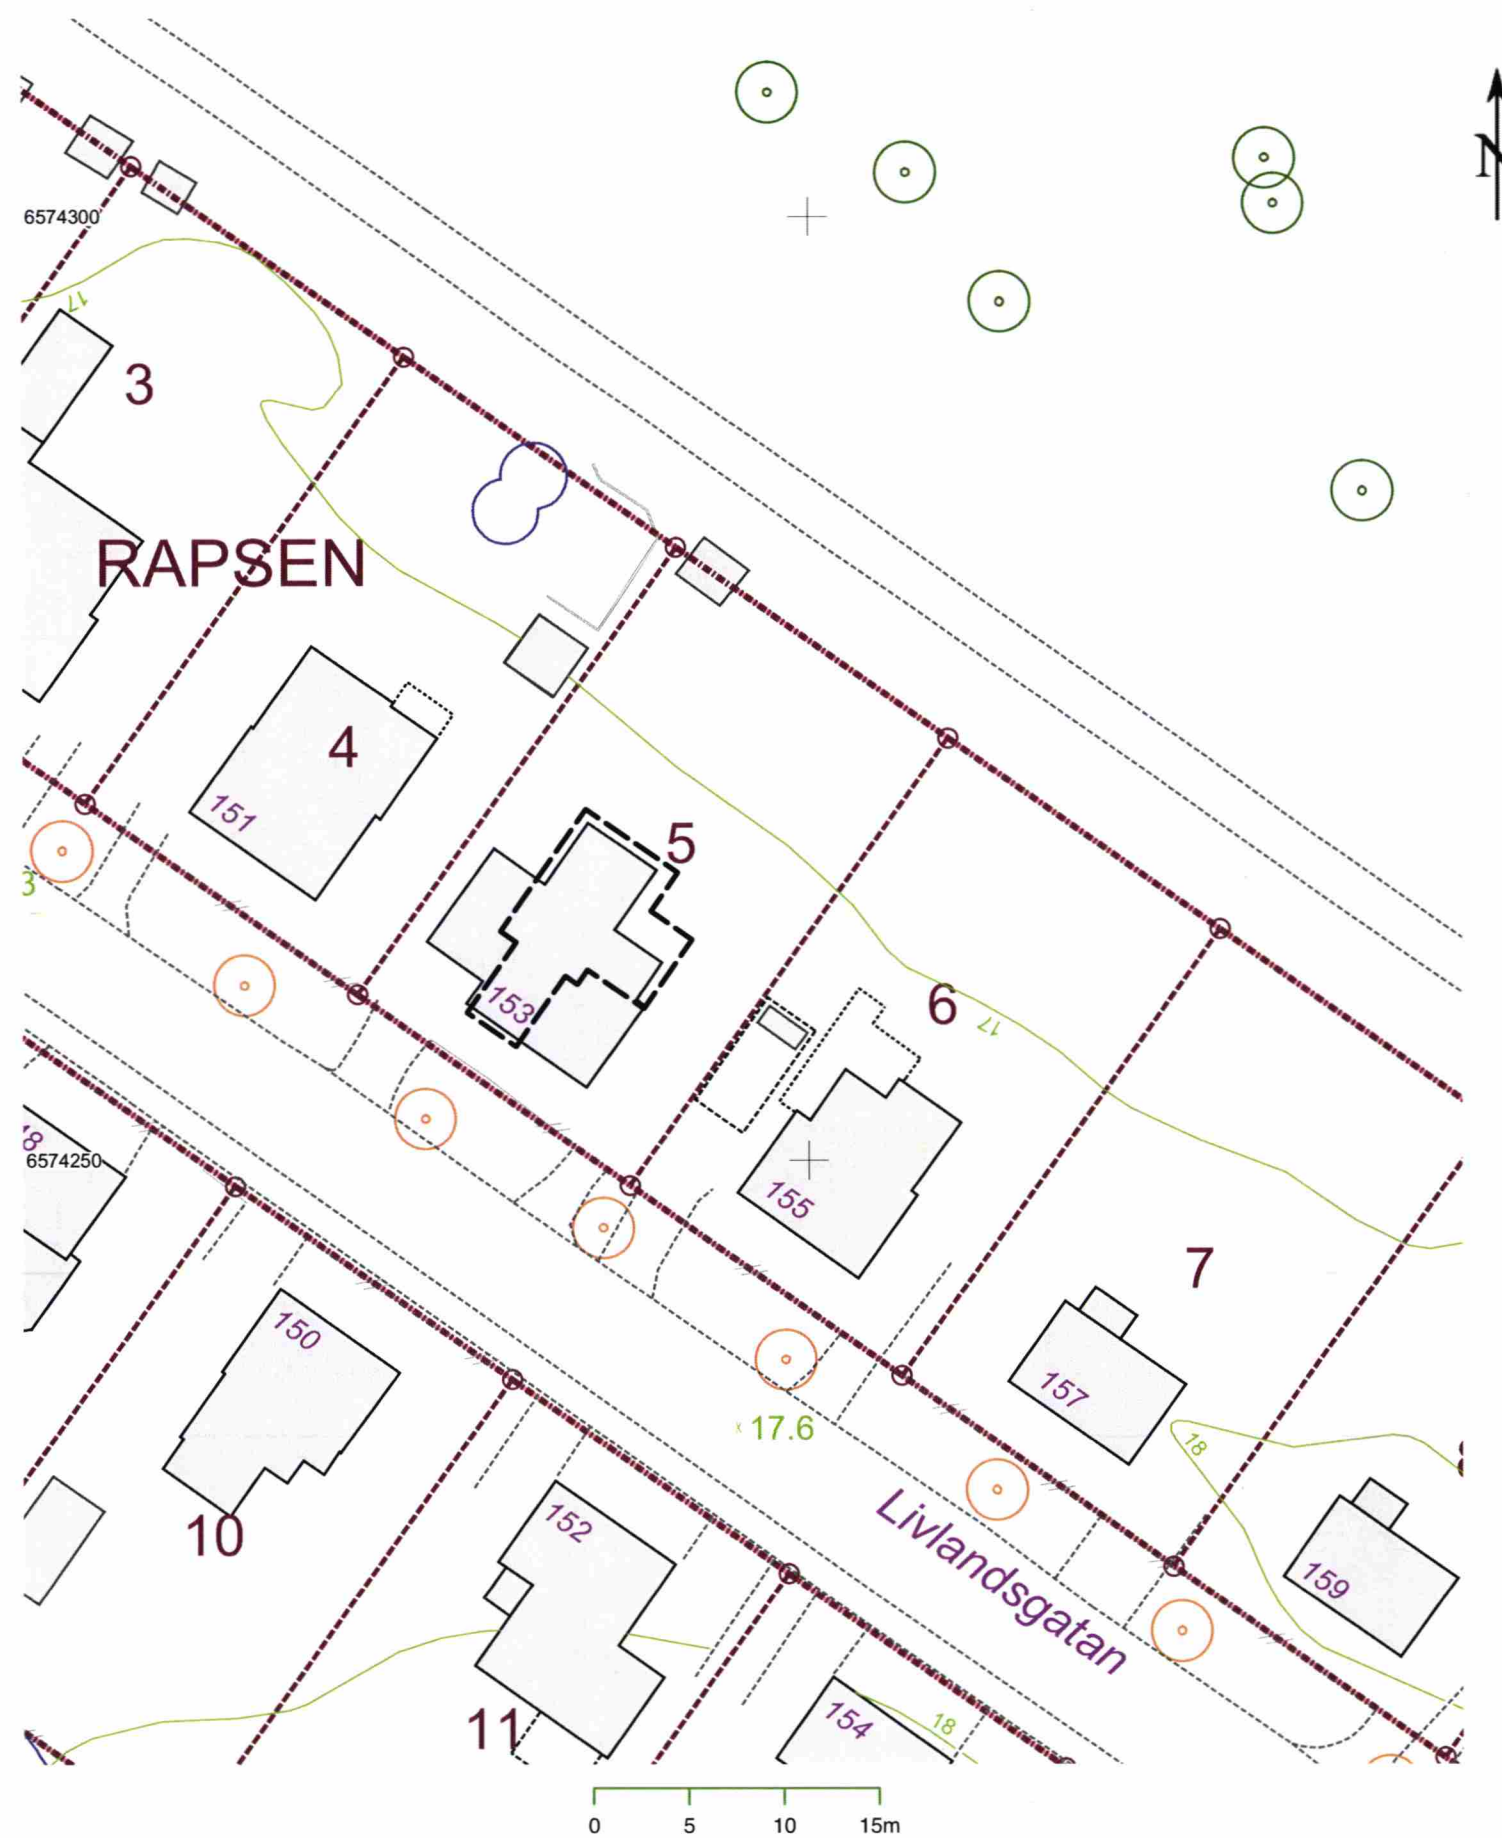

A		Kompl. areauppg.		2020.05.07		YK	
BET	ANT	ÄNDRINGEN AVSER			DATUM		SIGN
BYGGLOVSHANDLING							
Barkk - Byggnadskonst, arkitektur och konst AB John Ericssonsgatan 14, 112 22 Stockholm, Web: www.barkk.se Epost: info@barkk.se, Tel: 08-231040, Fax: 08-231045							
Rapsen 5, Familjen Wahlgren Livlandsgatan 153, Stockholm							
Ombyggnad och Tillbyggnad							
Situationsplan							
PROJEKTNUMMER		RITAD/KONSTR		HANDLÄGGARE		OBJEKTSNUMMER	
72400		YK		TN RH			
DATUM		SKALA		NUMMER			BET
2019.11.20		1:400		A-01.1-1			A

Stockholms Stadsbyggnadskontor 2019-11-18 Skala 1:400