

FÖRKLARINGAR


- FASTIGHETER DETTA
BYGGLOV AVSER
- ENTRÉ

STOCKHOLM
STAD

Stadsbyggnadskontoret

Inkom 2020 -05- 14
Reg.

Dnr: 2020-07080-575

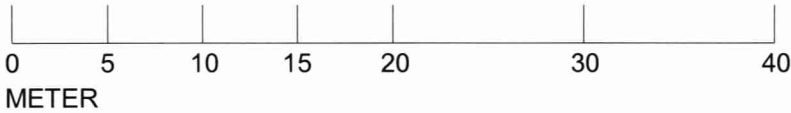

Bygglovhandling			BET	ÄNDRINGEN AVSER	DATUM	SIGN
Newsec Property Asset Management08 55 80 50 00			Vindflöjeln 5			
UPPDRAG NR 151159	RITAD/KONSTR AV E. Dahlman	HANDLÄGGARE E.Dahlman	Situationsplan Gimmerstavägen 9, 11, 13, 15			
DATUM 2020-04-30	ANSVARIG Mikaela Grevesmühl		SKALA 1:400	NUMMER A-01.1-0010	BET	