



FÖRKLARINGAR

RINTNINGEN ÄR BASERAD PÅ SKANNAD ORIGINALRITNING

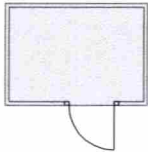

NYA TILLSKAPADE LÄGENHETS FÖRRÅD

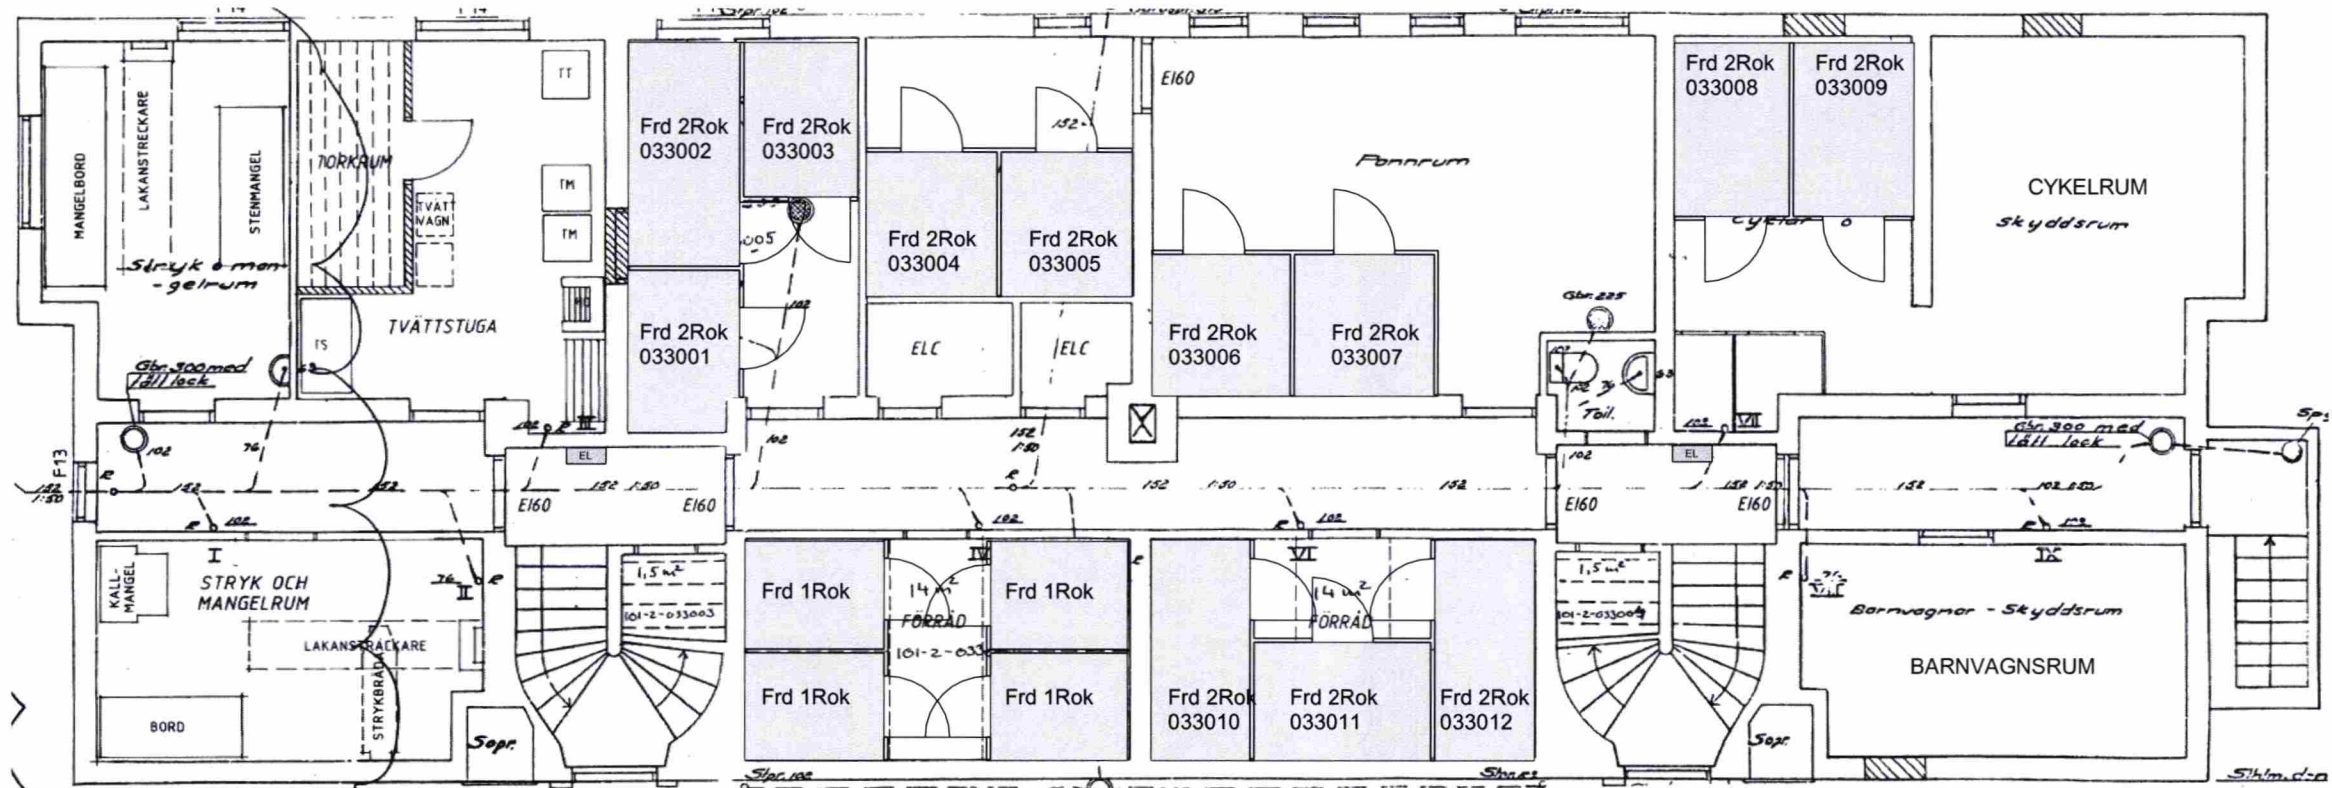


Gimmerstavägen 9, 11

9

11

STOCKHOLMS STAD Stadsbyggnadskontoret  
Inkom 2020-05-14  
Reg.  
Dnr: 07080-575

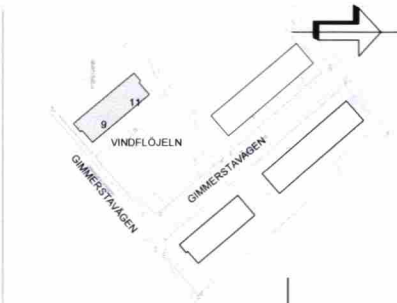

			BET	ÄNDRINGEN AVSER	DATUM	SIGN
Bygglöshandling			Vindflöjeln 5			
Newsec Property Asset Management			08 55 80 50 00			
UPPDRAG NR 151159	RITAD/KONSTR AV E. Dahlman	HANDLÄGGARE E.Dahlman	Källarplan Gimmerstavägen 9, 11			
DATUM 2020-04-30	ANSVARIG Mikaela Grevesmühl		SKALA 1:100	NUMMER A-40.1-1101		BET


# FÖRKLARINGAR

RINTNINGEN ÄR BASERAD PÅ SKANNAD ORIGINALRITNING

TAKHÖJD ANGES I MILLIMETER


SAMTLIGA NYA LÄGENHETER HAR EN LOA UNDER 35 KVM

- BEFINTLIG VÄGG
- NY VÄGG
- NY DÖRR
- BRANDCELLSGRÄNS EI 60
- UTRYMNINGSVÄG

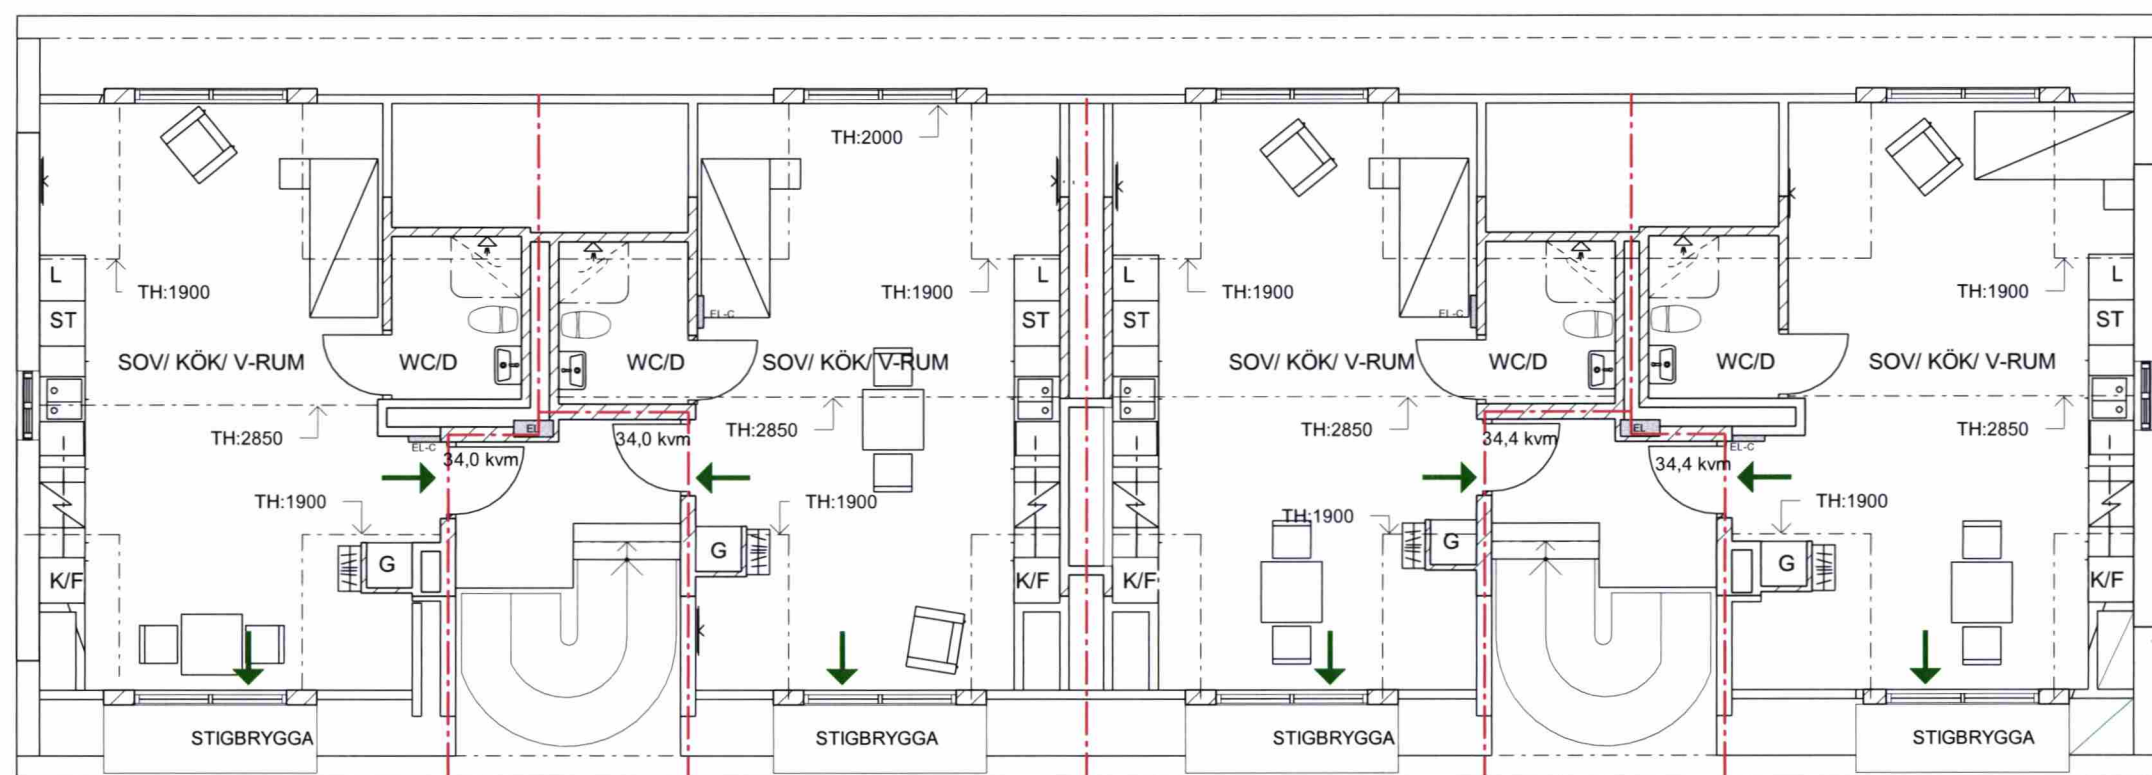


Gimmerstavägen 9, 11

STOCKHOLMS STAD  
Stadsbyggnadskontoret  
Inkom 2020-05-14  
Reg.  
Dnr: 07080-575

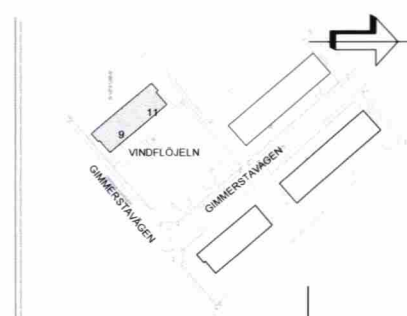

Bygglovhandling			BET	ÄNDRINGEN AVSER	DATUM	SIGN
Newsec Property Asset Management 08 55 80 50 00			Vindflöjeln 5			
UPPDRAG NR 151159	RITAD/KONSTR AV E. Dahlman	HANDLÄGGARE E. Dahlman	Vindsplan Gimmerstavägen 9, 11			
DATUM 2020-04-30	ANSVARIG Mikaela Grevesmühl		SKALA 1:100	NUMMER A-40.1-1401	BET	

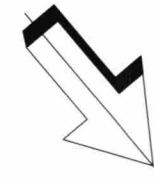

## FÖRKLARINGAR


RINTNINGEN ÄR BASERAD PÅ SKANNAD ORIGINALRITNING

TB = TAKBRYGGA

TF = TAKFÖNSTER

RL/ML = RÖKLUCKA/MANLUCKA



RP = RÄDDNINGSPLATTFORM/  
STIGBRYGGA

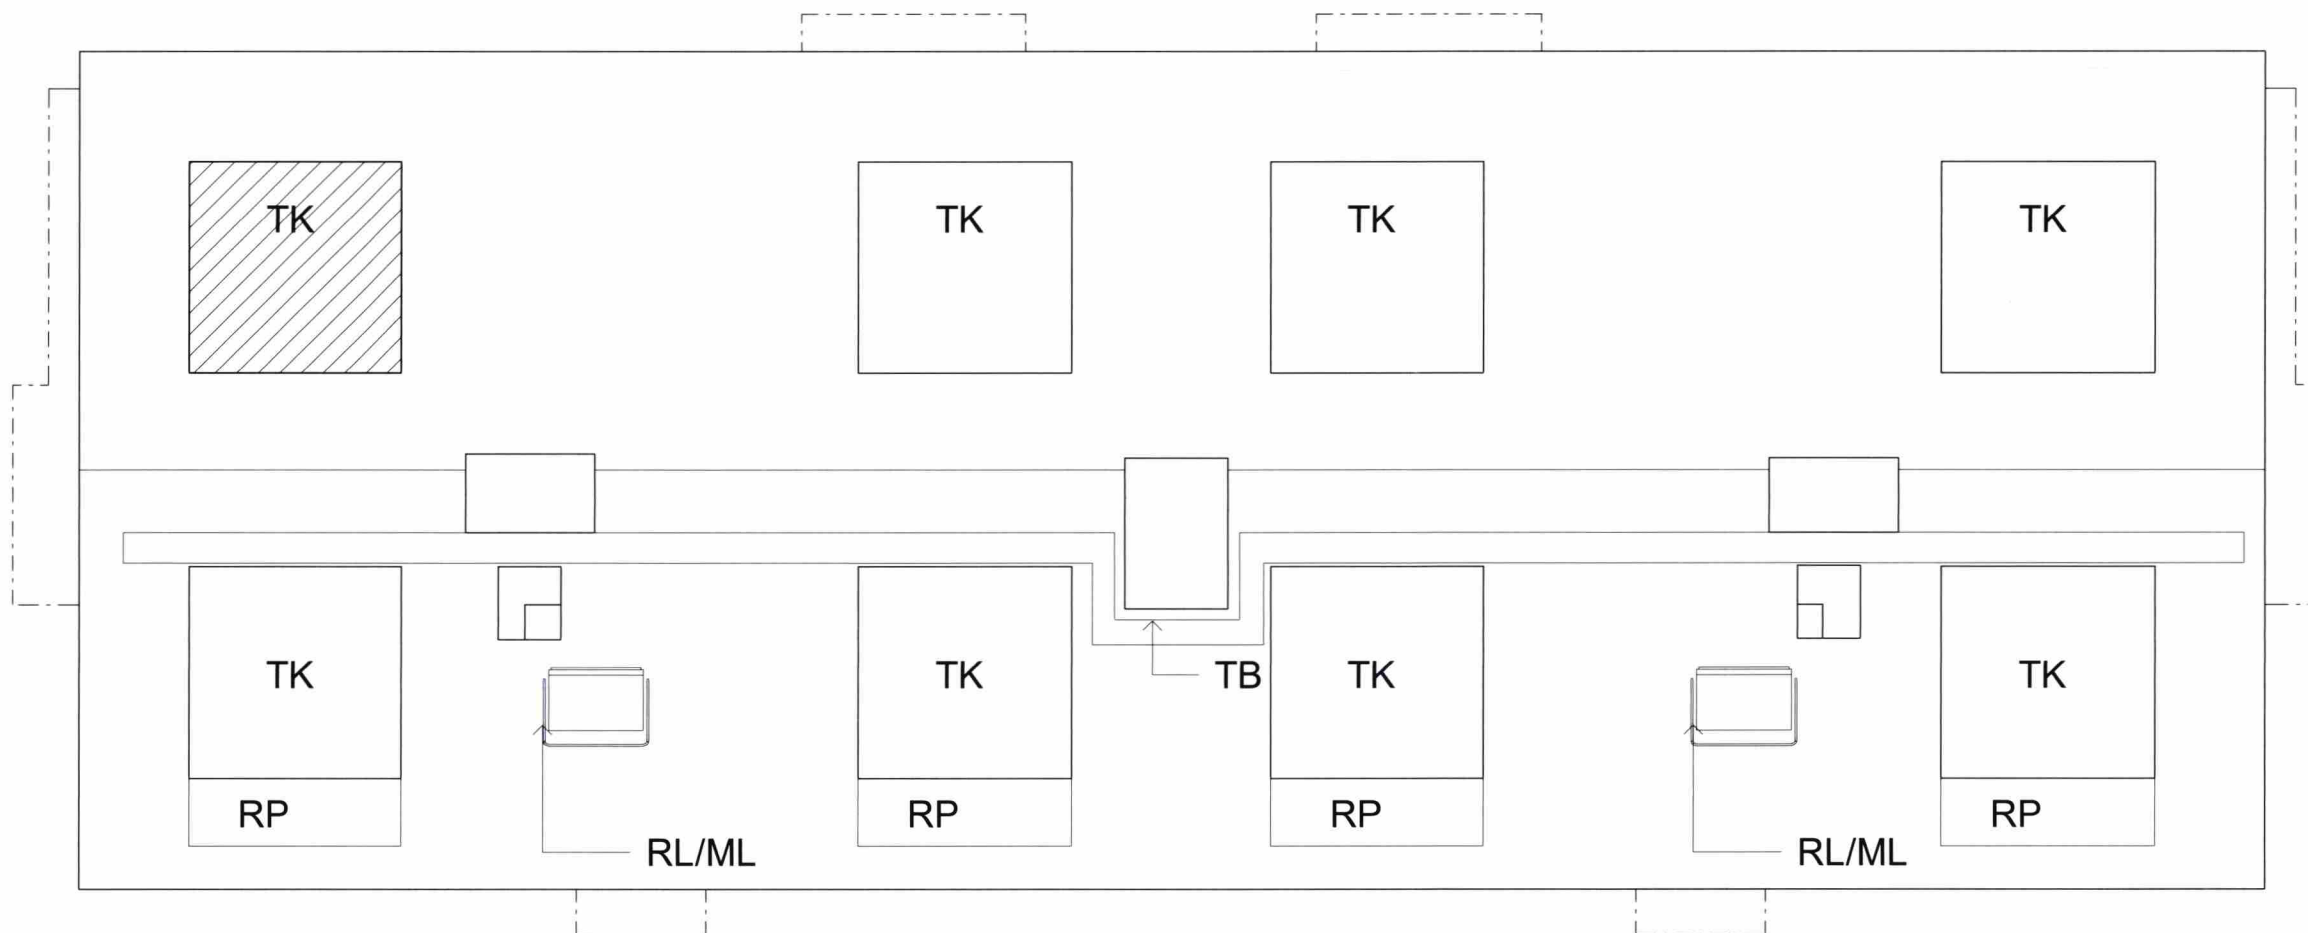

Gimmerstavägen 9, 11

9

11

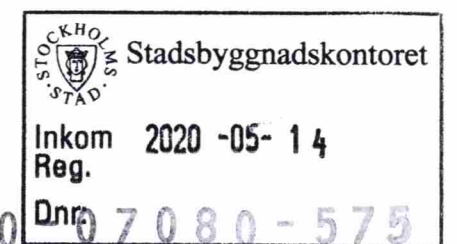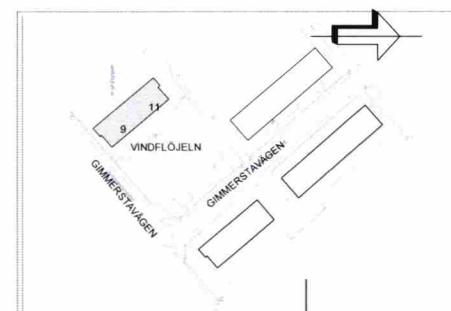


Bygglovhandling			BET	ÄNDRINGEN AVSER	DATUM	SIGN
Newsec Property Asset Management 08 55 80 50 00			Vindflöjeln 5			
UPPDRAG NR 151159	RITAD/KONSTR AV E. Dahlman	HANDLÄGGARE E. Dahlman	Takplan Gimmerstavägen 9, 11			
DATUM 2020-04-30	ANSVARIG Mikaela Grevesmühl		SKALA 1:100	NUMMER A-40.1-1501	BET	




# FÖRKLARINGAR



RINTNINGEN ÄR BASERAD PÅ SKANNAD ORIGINALRITNING

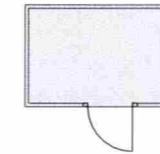

NYA TILLSKAPADE  
LÄGENHETS FÖRRÅD

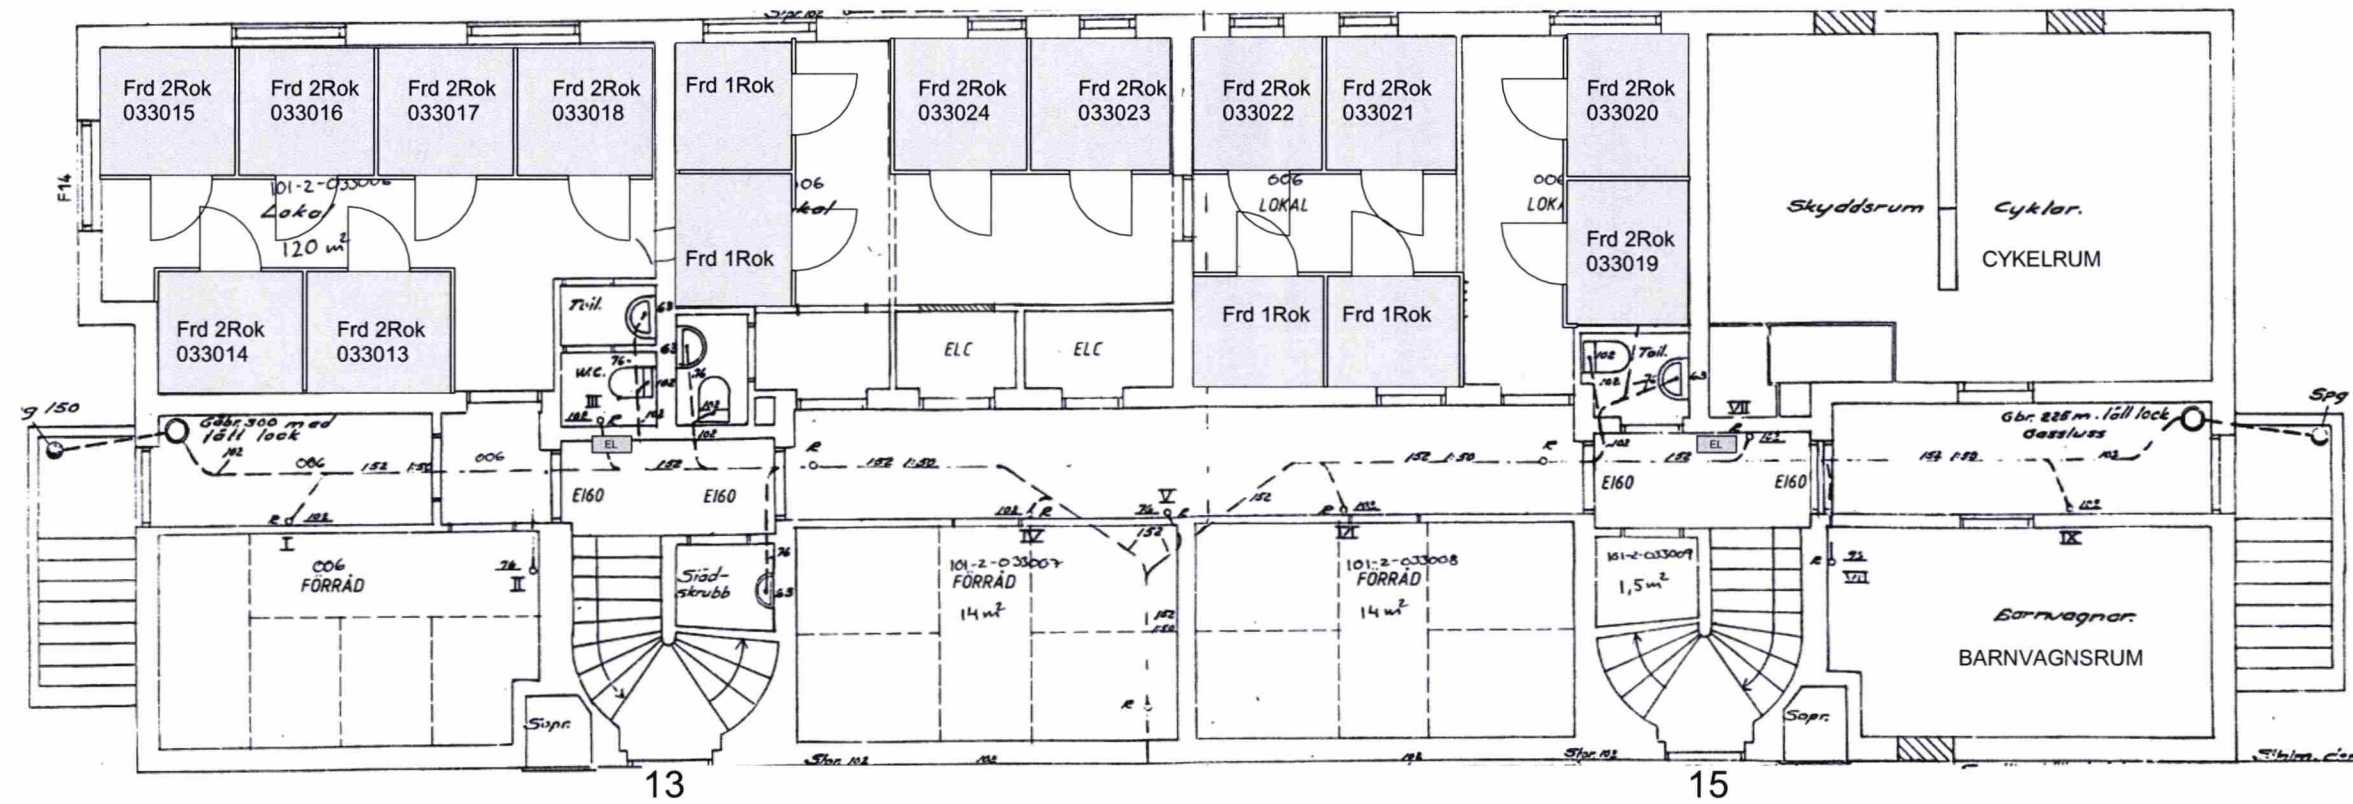

Gimmerstavägen 13, 15

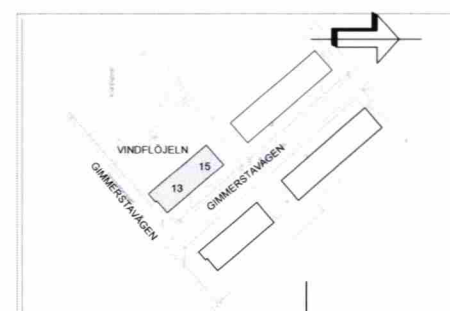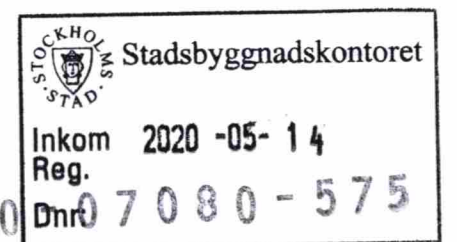

Bygglovhandling		BET	ÄNDRINGEN AVSER	DATUM	SIGN
Newsec Property Asset Management 08 55 80 50 00		Vindflöjeln 5			
UPPDRAG NR 151159	RITAD/KONSTR AV E.Dahlman	HANDLÄGGARE E.Dahlman	Källarplan Gimmerstavägen 13, 15		
DATUM 2020-04-30	ANSVARIG Mikaela Grevesmühl	SKALA 1:100	NUMMER A-40.1-2101	BET	


# FÖRKLARINGAR

RINTNINGEN ÄR BASERAD PÅ SKANNAD ORIGINALRITNING


TAKHÖJD ANGES I MILLIMETER

SAMTLIGA NYA LÄGENHETER HAR EN LOA UNDER 35 KVM


- BEFINTLIG VÄGG
- NY VÄGG
- NY DÖRR
- BRANDCELLSGRÄNS EI 60
- UTRYMNINGSVÄG

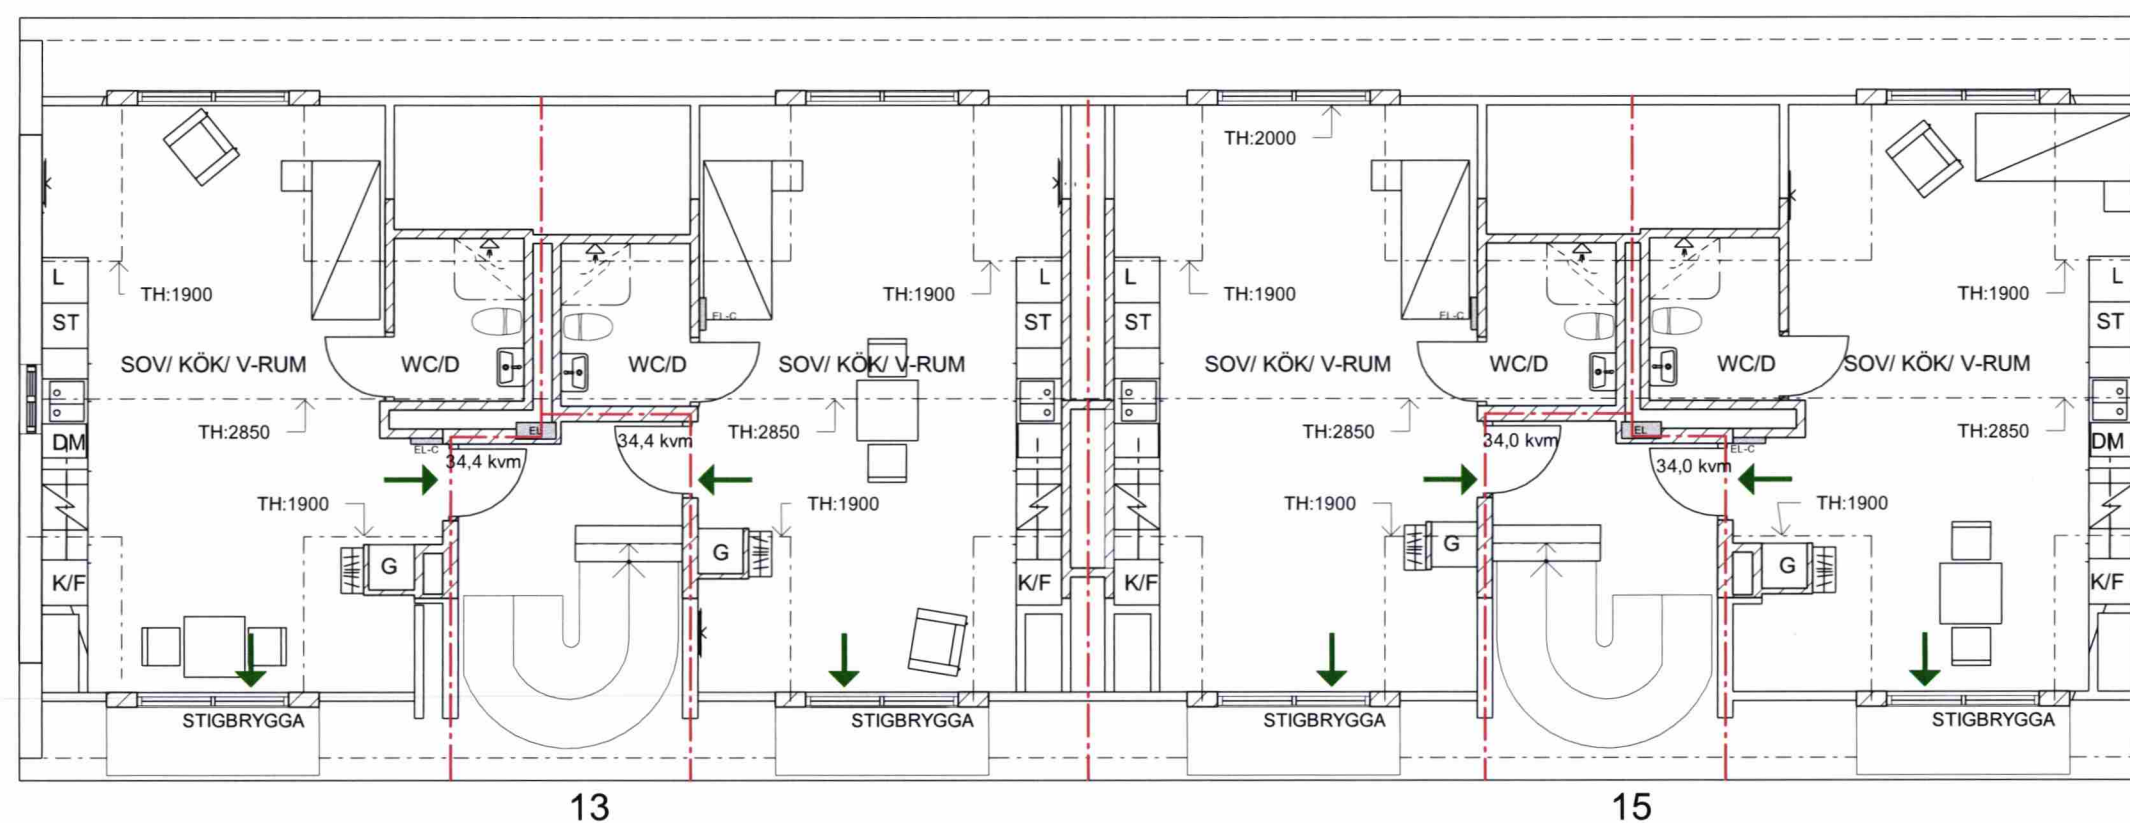

Gimmerstavägen 13, 15

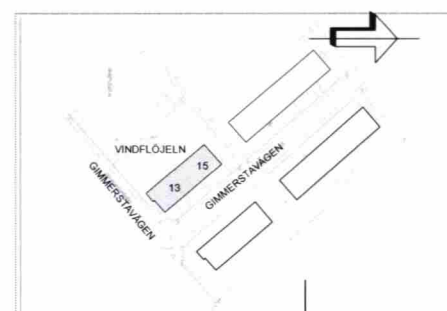

				BET	ÄNDRINGEN AVSER	DATUM	SIGN
Bygglovhandling				Vindflöjeln 5			
Newsec Property Asset Management		08 55 80 50 00					
UPPDRAG NR 151159	RITAD/KONSTR AV E.Dahlman	HANDLÄGGARE E.Dahlman	Vindsplan Gimmerstavägen 13, 15				
DATUM 2020-04-30	ANSVARIG Mikaela Grevesmühl			SKALA 1:100	NUMMER A-40.1-2401		BET

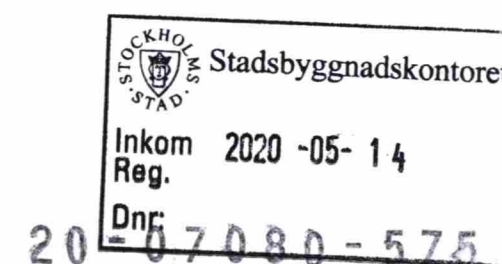

# FÖRKLARINGAR





RINTNINGEN ÄR BASERAD PÅ SKANNAD ORIGINALRITNING

TB = TAKBRYGGA

TF = TAKFÖNSTER

RL/ML = RÖKLUCKA/MANLUCKA

RP = RÄDDNINGSPLATTFORM/  
STIGBRYGGA

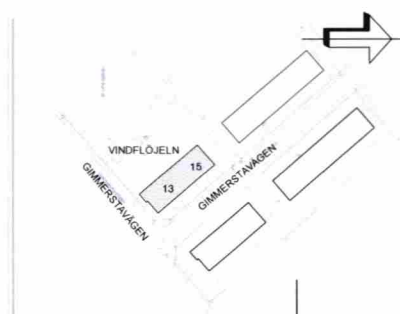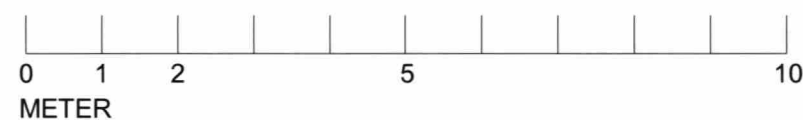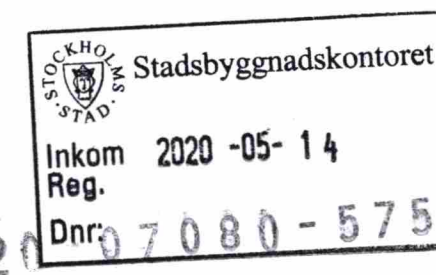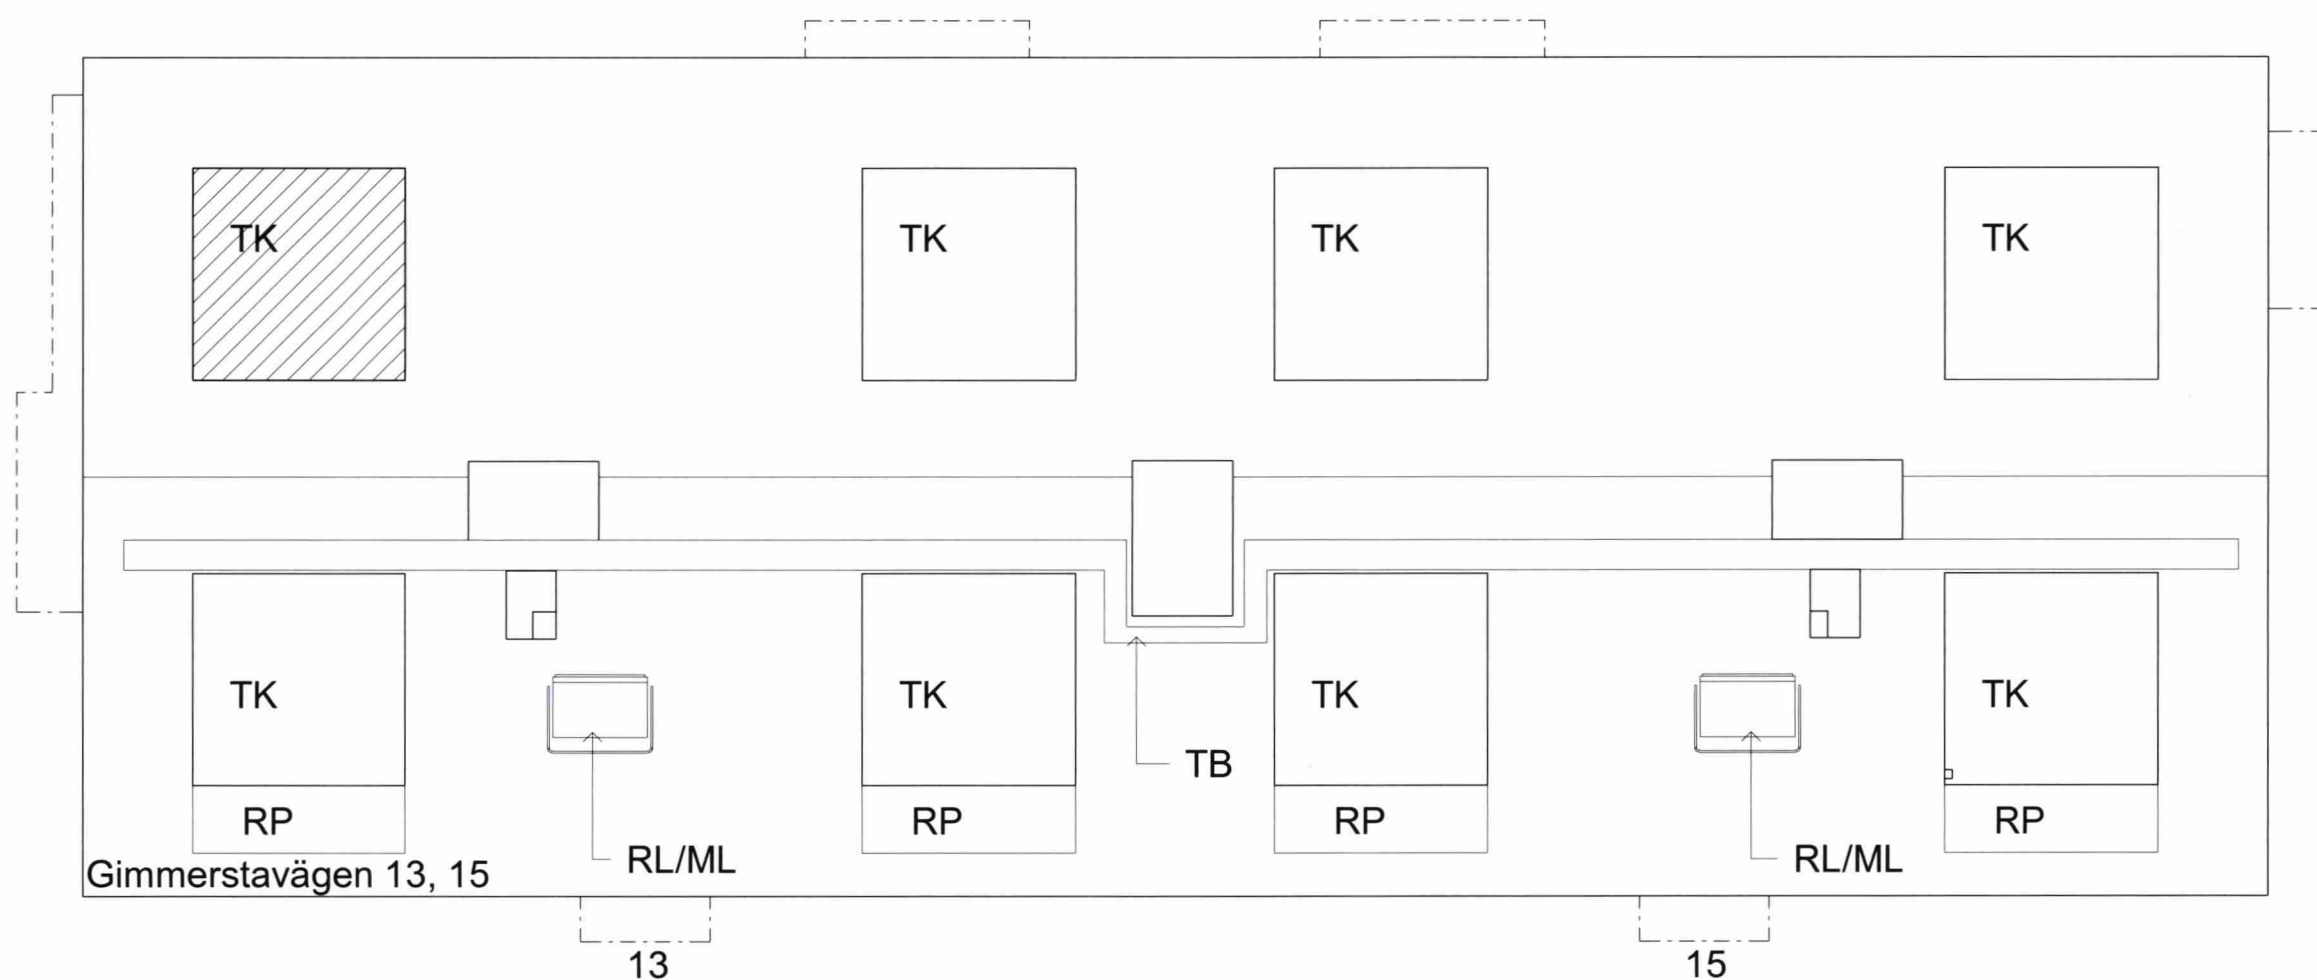

Bygglöshandling			BET	ÄNDRINGEN AVSER	DATUM	SIGN
Newsec Property Asset Management 08 55 80 50 00			Vindflöjeln 5			
UPPDRAG NR 151159	RITAD/KONSTR AV E.Dahlman	HANDLÄGGARE E.Dahlman	Takplan Gimmerstavägen 13, 15			
DATUM 2020-04-30	ANSVARIG Mikaela Grevesmühl		SKALA 1:100	NUMMER A-40.1-2501	BET	