

FÖRKLARINGAR

MÅTT ANGES I MILLIMETER


FÖRESKRIFTER

TAKPLÅT KULÖR SVART


TAK KUPA OMSLUTANDE VÄGGAR I
PLÅT KULÖR SVART

FÖNSTERFODER VITT



RÄDDNINGSPLATTFORM/ STIGBRYGGA TYP
WELAND
RÄCKESHÖJD 150CM
STORLEK ANPASSAS EFTER BREDD PÅ
TAKKUPA

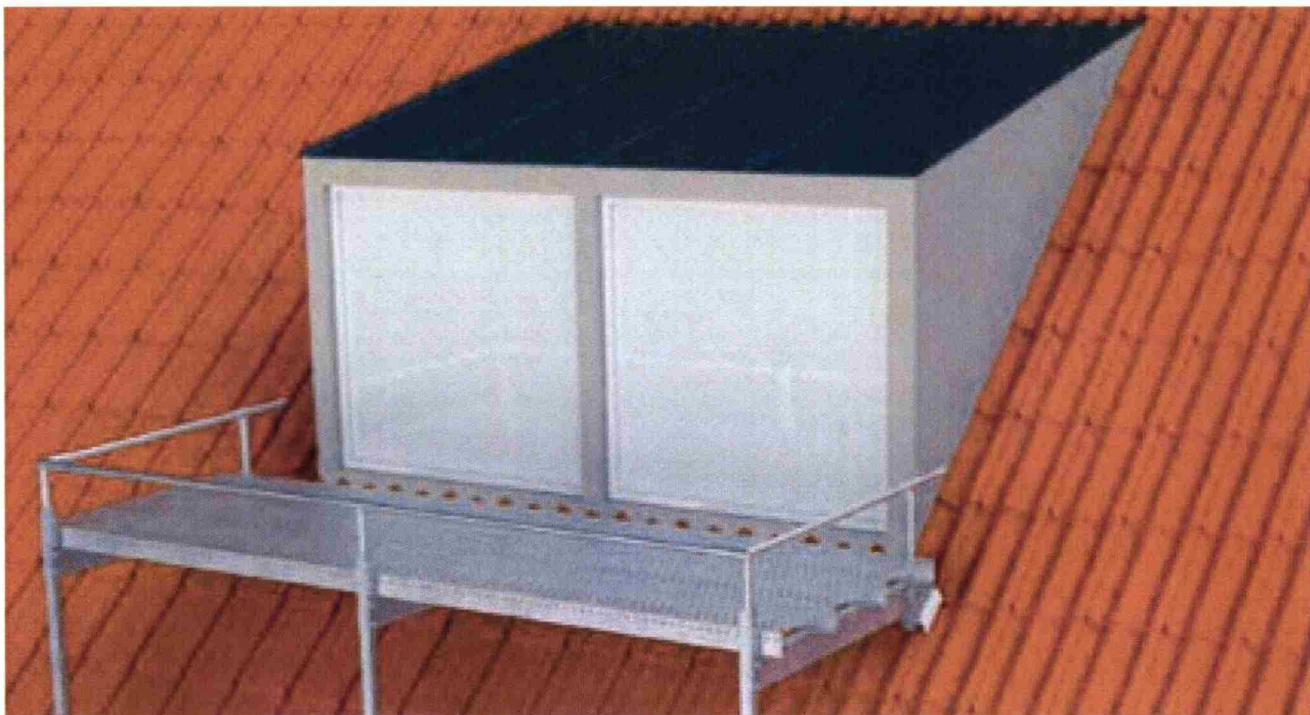

Typ bild- Takkupa/ Stigbrygga

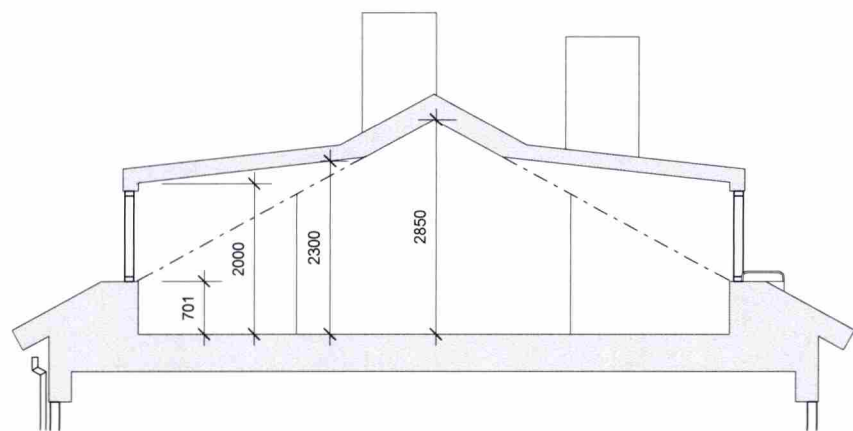

Sektion Skala 1:100

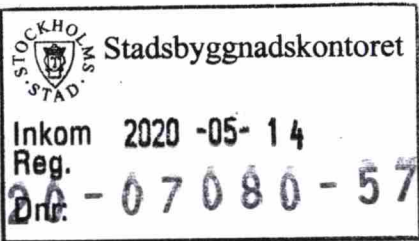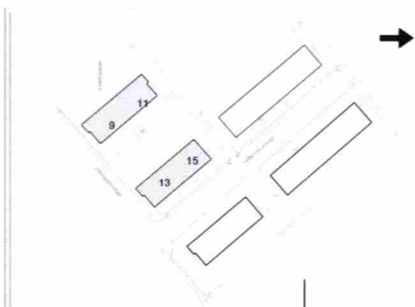

Bygglovhandling			BET	ÄNDRINGEN AVSER	DATUM	SIGN
Newsec Property Asset Management 08 55 80 50 00			Vindflöjeln 5			
UPPDRAG NR 151159	RITAD/KONSTR AV E. Dahlman	HANDLÄGGARE E.Dahlman	Takkupa/ Räddningsplattform, Sektion Gimmerstavägen 9, 11, 13, 15			
DATUM 2020-04-30	ANSVARIG Mikaela Grevesmühl	SKALA 1:100	NUMMER A-45.4-0001	BET		