



Typ bild- Takkupa/ Stigbrygga

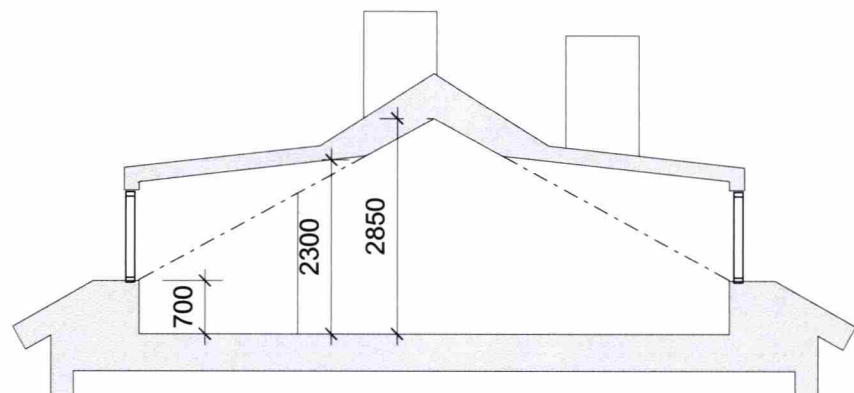

Sektion Skala 1:100

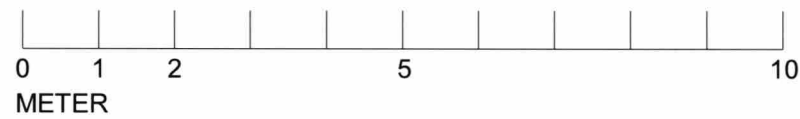

FÖRKLARINGAR

MÄTT ANGES I MILLIMETER



FÖRESKRIFTER

TAKPLÅT KULÖR SVART

TAK KUPA OMSLUTANDE VÄGGAR I
PLÅT KULÖR SVART

FÖNSTERFODER VITT

RÄDDNINGSPLATTFORM/ STIGBRYGGA TYP
WELAND
RÄCKESHÖJD 150CM
STORLEK ANPASSAS EFTER BREDD PÅ
TAKKUPA

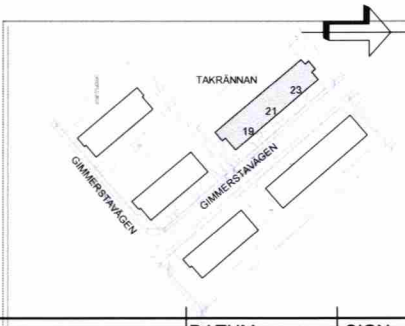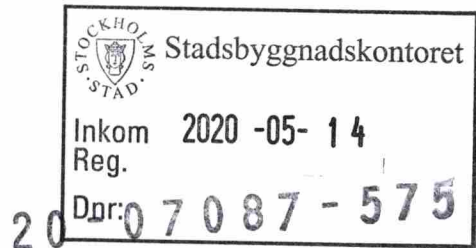

Bygglovhandling			BET	ÄNDRINGEN AVSER	DATUM	SIGN
Newsec Property Asset Management 08 55 80 50 00			Tavrännan 3			
UPPDRAG NR 151158	RITAD/KONSTR AV E. Dahlman	HANDLÄGGARE E. Dahlman	Takkupa/ Räddningsplattform, Sektion Gimmerstavägen 19, 21, 23			
DATUM 2020-04-30	ANSVARIG Mikaela Grevesmühl		SKALA 1:100	NUMMER A-45.4-0001	BET	