




Typ bild- Takkupa/ Stigbrygga

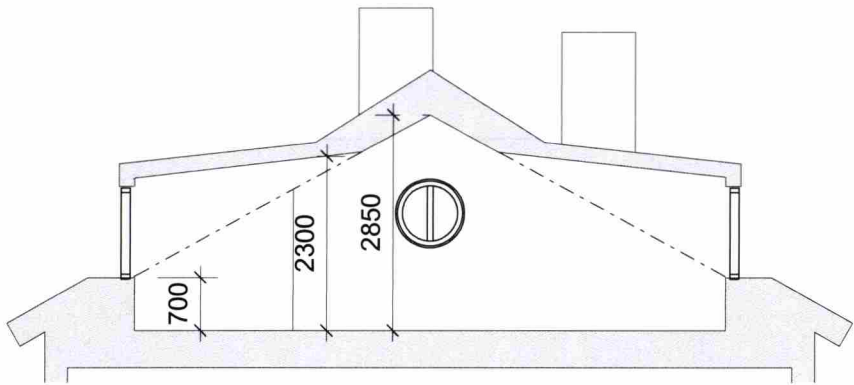

Sektion Skala 1:100



FÖRKLARINGAR

MÅTT ANGES I MILLIMETER

FÖRESKRIFTER



TAKPLÅT KULÖR SVART

TAK KUPA OMSLUTANDE VÄGGAR I
PLÅT KULÖR SVART

FÖNSTERFODER VITT

RÄDDNINGSPLATTFORM/ STIGBRYGGA TYP
WELAND
RÄCKESHÖJD 150CM
STORLEK ANPASSAS EFTER BREDD PÅ
TAKKUPA

HÄNVISNINGAR

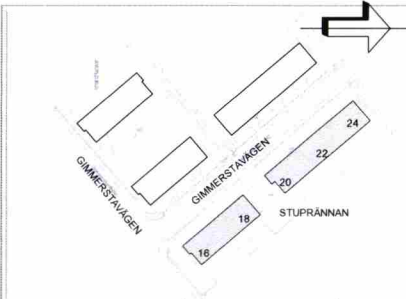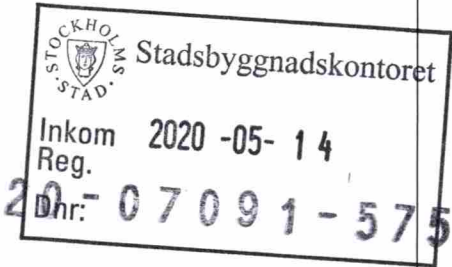

Bygglovhandling			BET	ÄNDRINGEN AVSER	DATUM	SIGN
Newsec Property Asset Management 08 55 80 50 00			Stuprännan 5			
UPPDRAG NR 151157	RITAD/KONSTR AV E. Dahlman	HANDLÄGGARE E. Dahlman	Takkupa/ Räddningsplattform/ Sektion Gimmerstavägen 16, 18, 20, 22, 24			
DATUM 2020-04-30	ANSVARIG Mikaela Grevesmühl		SKALA 1:100	NUMMER A-45.4-0001		BET