



ALLA MÅTT I MM

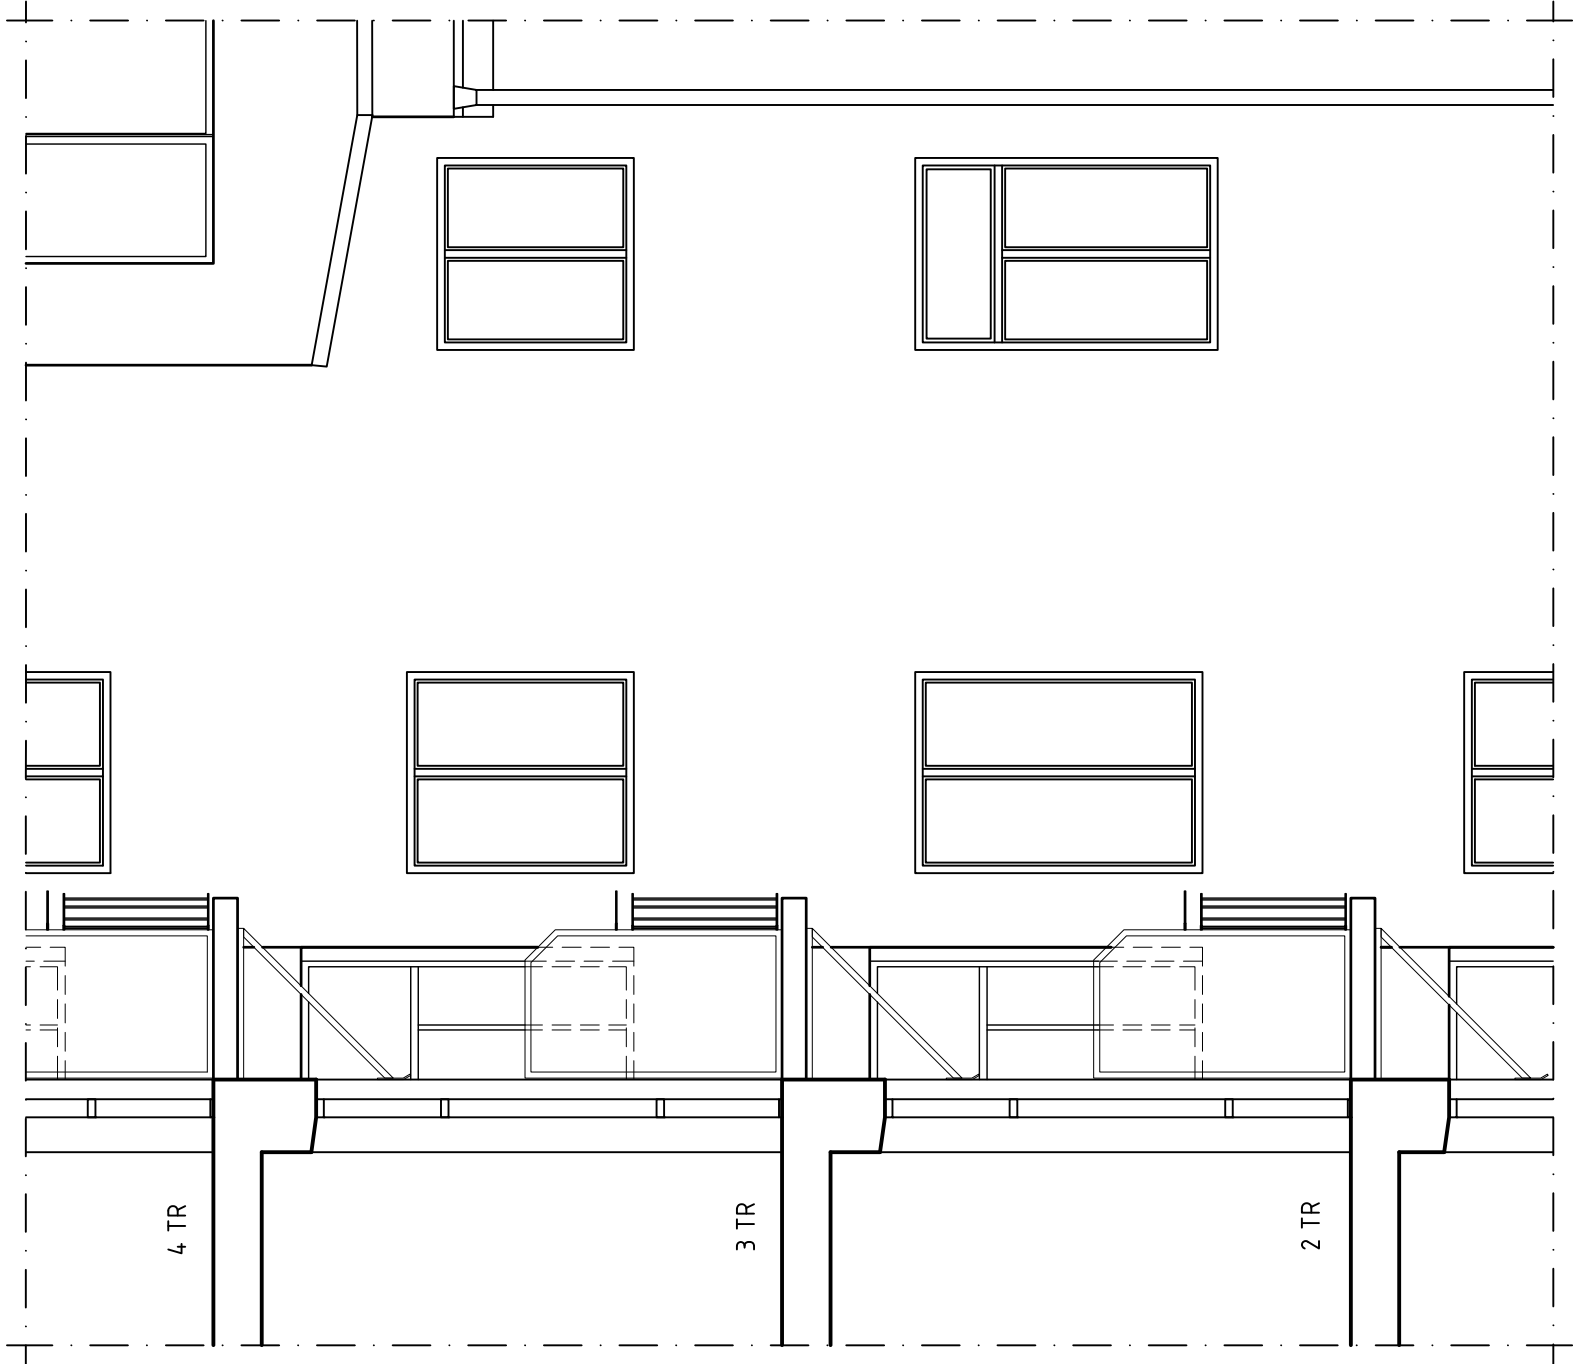

SEKTION & DELFASAD

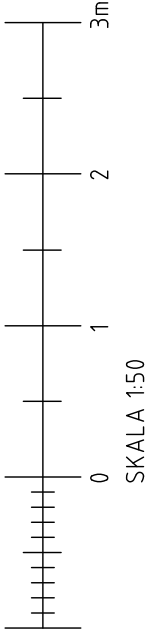

Ann-Kristin Israelson Arkitekt SAR/MSA Israelson & Nilsson Konsulter KB Mobil 076-806 01 40		BET	ANT	ÄNDRINGEN	AVSER	SIGN	DATUM
		BYGGLOVSHANDLING					
		KV. TALLEN 8					
		SEKTION & DELFASADER GAT- & GÅRDSHUS					
		UPPDRAG 1927	RITAD/KONSTR AV A-K I	HANDLÄGGARE A-K I	NUMMER A30:04		
						B	