



PLAN 1 - 2 TR

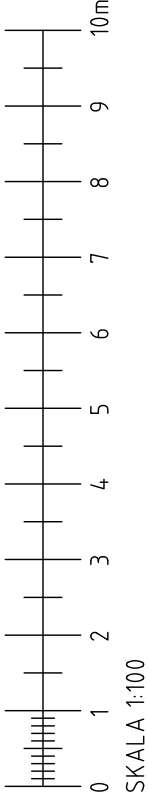


B		INSYNSSKYDD TILLKOMMIT	AKI	2020-05-06
A		JUST. STORLEK & UTFORM. BALKONGER	AKI	2020-05-04
BET	ANT	ÄNDRINGEN AVSER	SIGN	DATUM
BYGGLOVSHANDLING				
KV. TALLEN 8			2019-12-19	
PLAN			ANSVARIG A-K ISRAELSON	
			SKALA 1:100	
UPPDRAG 1927	RITAD/KONSTR AV A-K I	HANDLÄGGARE A-K I	NUMMER	BET
			A30:01	B

ALLA MÅTT I MM

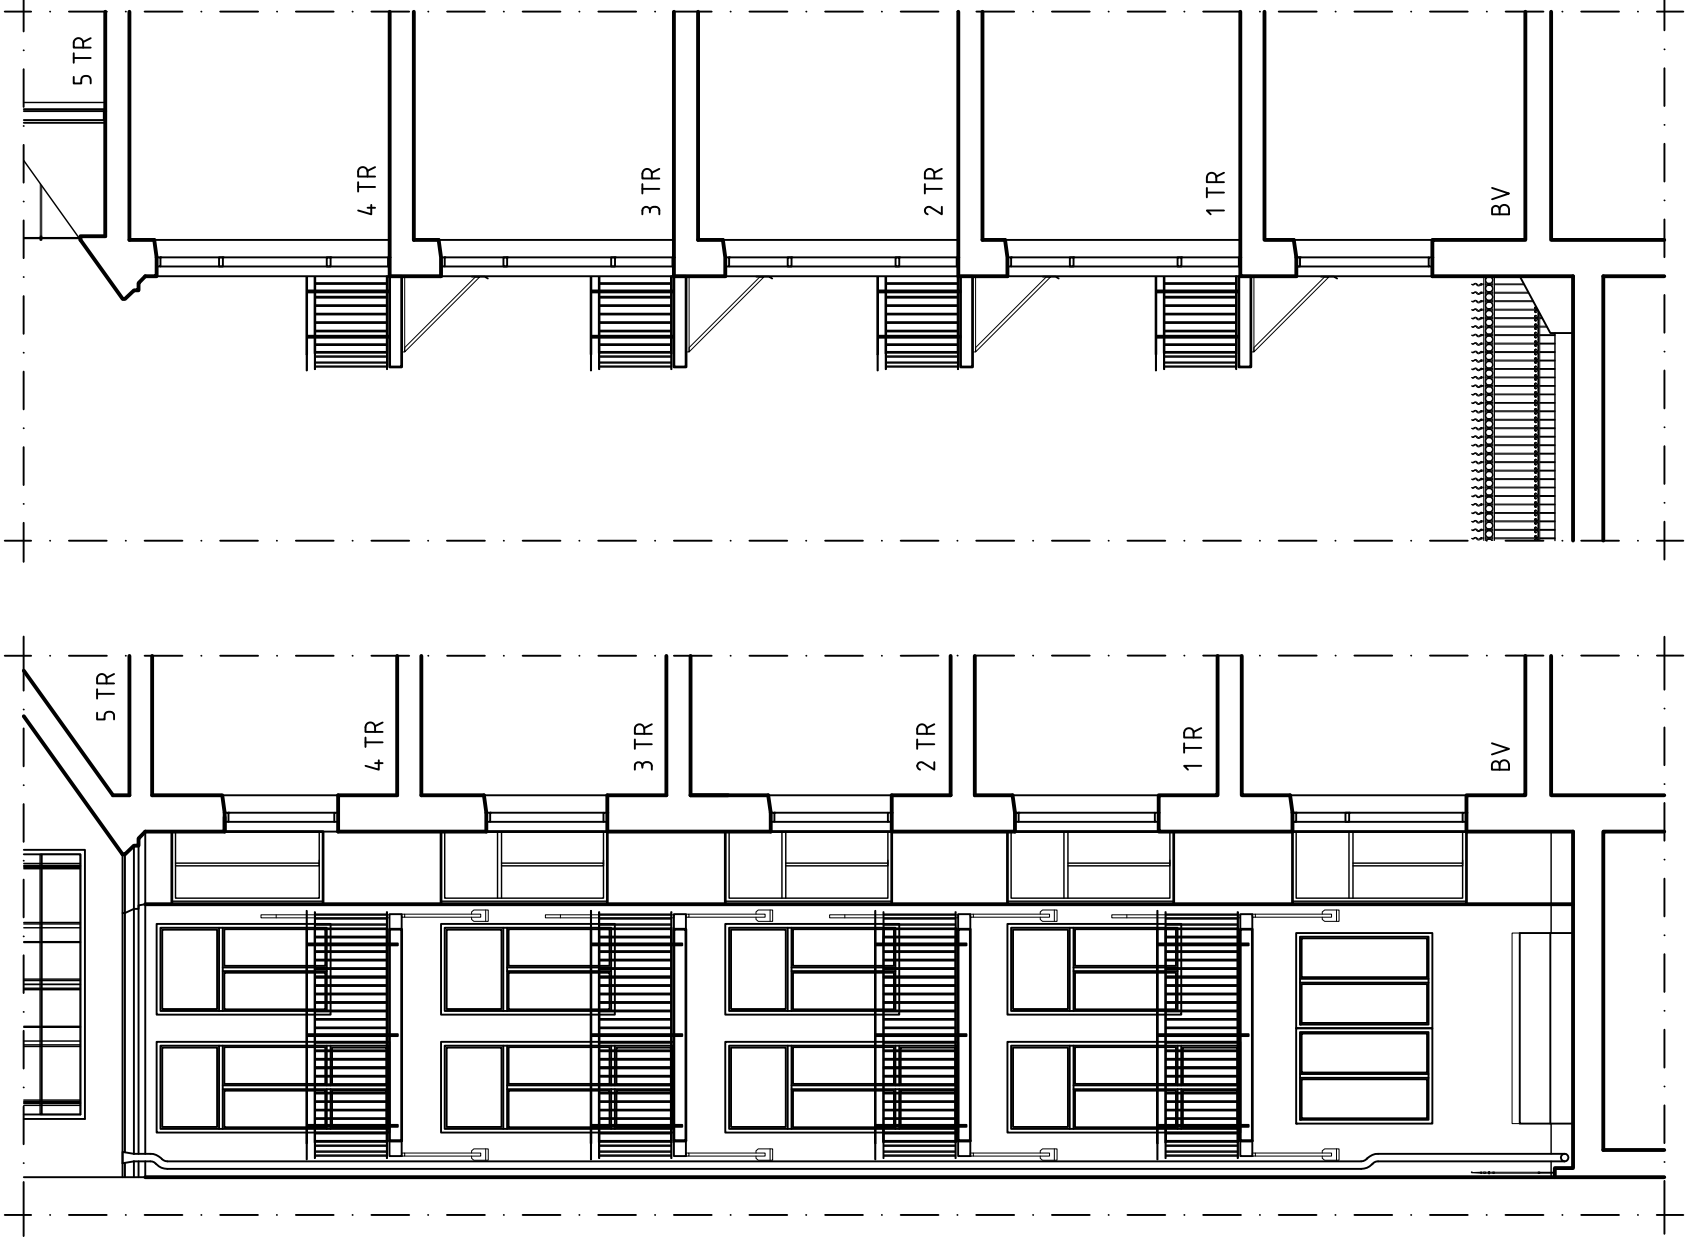

FASAD MOT ÖSTER & SEKTION



SEKTION

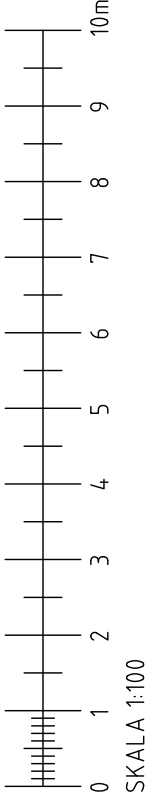

Ann-Kristin Israelson Arkitekt SAR/MSA Israelson & Nilsson Konsulter KB Mobil 076-806 01 40	B	INSYNSSKYDD TILLKOMMIT	AKI	2020-05-06	
	A	JUST. STORLEK & UTFORM. BALKONGER	AKI	2020-05-04	
	BET	ANT	ÄNDRINGEN AVSER	SIGN	DATUM
	BYGGLOVSHANDLING			DATUM 2019-12-19	
	KV. TALLEN 8 FASAD & SEKTIONER, GAT - & GÅRDSHUS			ANSVARIG A-K ISRAELSON SKALA 1:100	
UPPDRAG 1927		RITAD/KONSTR AV A-K I	HANDLÄGGARE A-K I	NUMMER A30:02	B


NYA FÖNSTERDÖRRAR SKALA 1:50

ALLA MÅTT I MM

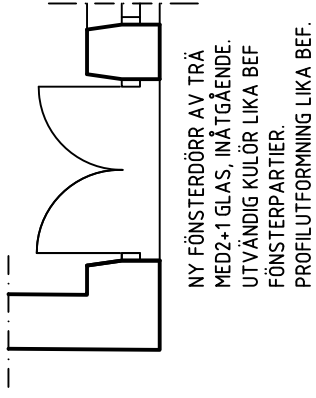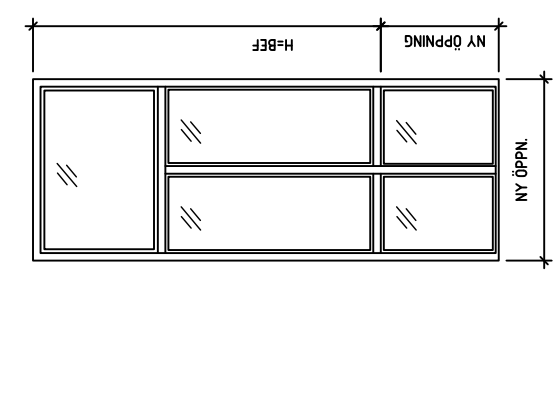


NY FÖNSTERDÖRR AV TRÄ
MED 2+1 GLAS, INÅTGÅENDE.
UTVÄNDIG KULÖR LIKA BEF
FÖNSTERPARTIER.
PROFILUTFORMNING LIKA BEF.

NYA RÄCKEN, SKALA 1:50

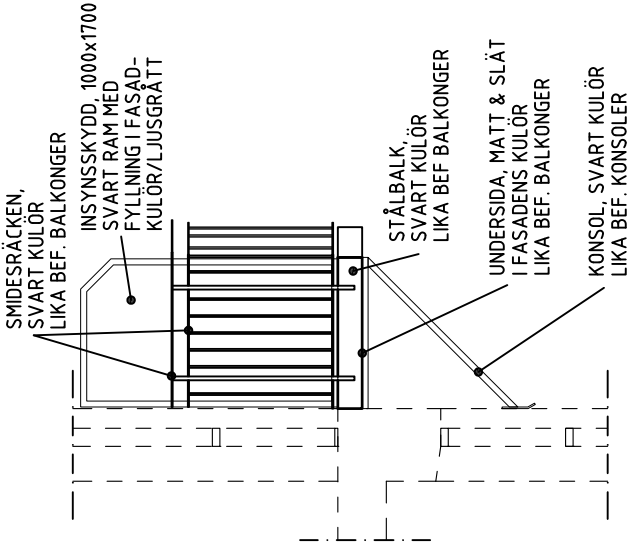

SMIDESRÄCKEN,
SVART KULÖR
LIKA BEF. BALKONGER
INSYNSKYDD, 1000x1700
SVART RAM MED
FYLNING I FASAD-
KULÖR/LJUSGRÄTT
STÅLBALK,
SVART KULÖR
LIKA BEF BALKONGER
UNDERSIDA, MATT & SLÄT
I FASADENS KULÖR
LIKA BEF. BALKONGER
KONSOL, SVART KULÖR
LIKA BEF. KONSOLER

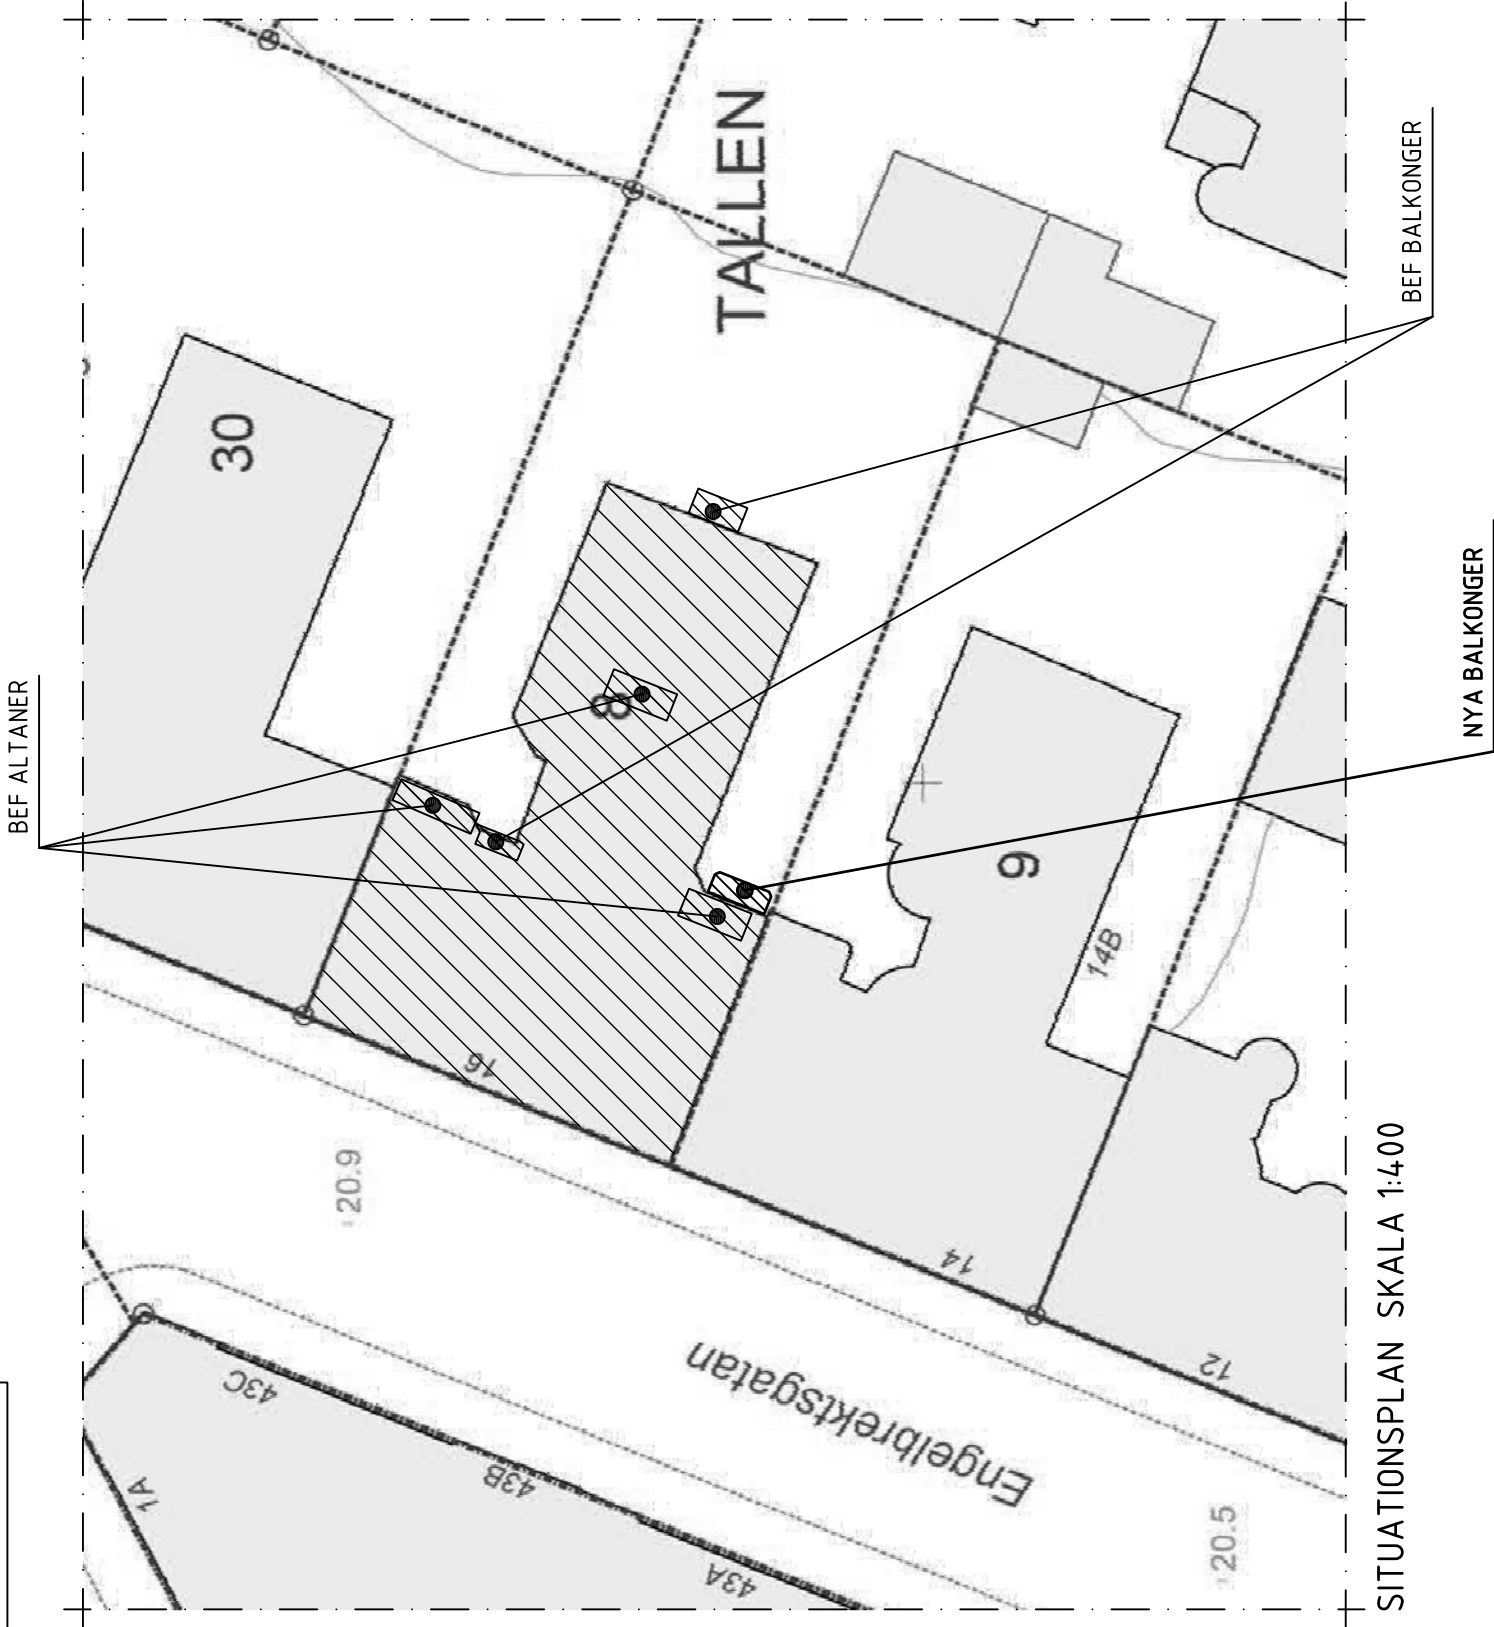

SITUATIONSPLAN SKALA 1:400

B	INSYNSKYDD TILLKOMMIT	AKI	2020-05-06
A	JUST. STORLEK & UTFORM. BALKONGER	AKI	2020-05-04
BET	ANT	SIGN	DATUM
BYGGLOVSHANDLING		2019-12-19	
KV. TÄLLEN 8		ANSVARIG A-K ISRAELSON	
SITUATIONSPLAN & UPPSTÄLLNINGAR		SKALA 1:400, 1:50	
UPPDRAG 1927	RITAD/KONSTR AV A-K I	HANDLÄGGARE A-K I	BET B

Ann-Kristin Israelson
Arkitekt SAR/MSA

Israelson & Nilsson Konsulter KB

Mobil 076-806 01 40