


Entréplan
1 : 100

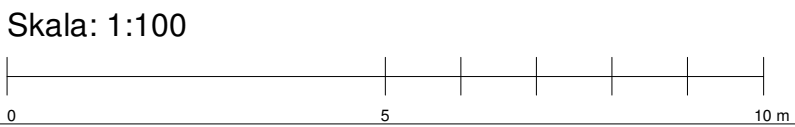

TECKENFÖRKLARING

OMRÅDE PÅ FASTIGHET:
ca 2800 m²
(estimat)

AREA (BTA)

Tält
Totalt tält: ca. 2620 m²

Paddelcourt bana
Singel bana: (6,2 x 20,2 meter) 2 stk.
Dubbel bana: (10,2 x 20,2 meter) 6 stk.

Omklädnings
Herr omkl.: (6,0 x 9,2 x 3,0 meter) ca. 27,6 m²
Dam omkl.: (6,0 x 9,2x3,0 meter) ca. 27,6 m²

| | | | | |
|-----|-----|-----------------|------|-------|
| BET | ANT | ÄNDRINGEN AVSER | SIGN | DATUM |
|-----|-----|-----------------|------|-------|

BYGGLOV

DEL AV ÅKESHÖV 1:1
STOCKHOLMS KOMMUN
ÅKESHÖVSVÄGEN 43

UPPDRAGSGIVARE

BROMMA PADEL AB

I SAMARBETE MED

ÅRSTIDERNE
ARKITEKTER

Part of Sweco

www.aarstiderne.dk

| | |
|--------------------------|-------------------------|
| UPPDRAG NR 20.7678.01 | HANDLÄGGARE MIK |
| DATUM 2020-05-29 | ANSVARIG J. SNICKERT |

Åkeshovsvägen 43 - Ny padel hall

Entréplan

| | | | |
|----------------|---------------------|----------------------|-----|
| SKALA 1:100 | SKALA AS: 50% | NUMMER A-40.1-010 | BET |
|----------------|---------------------|----------------------|-----|