




Fasad mot nordväst  
1 : 200

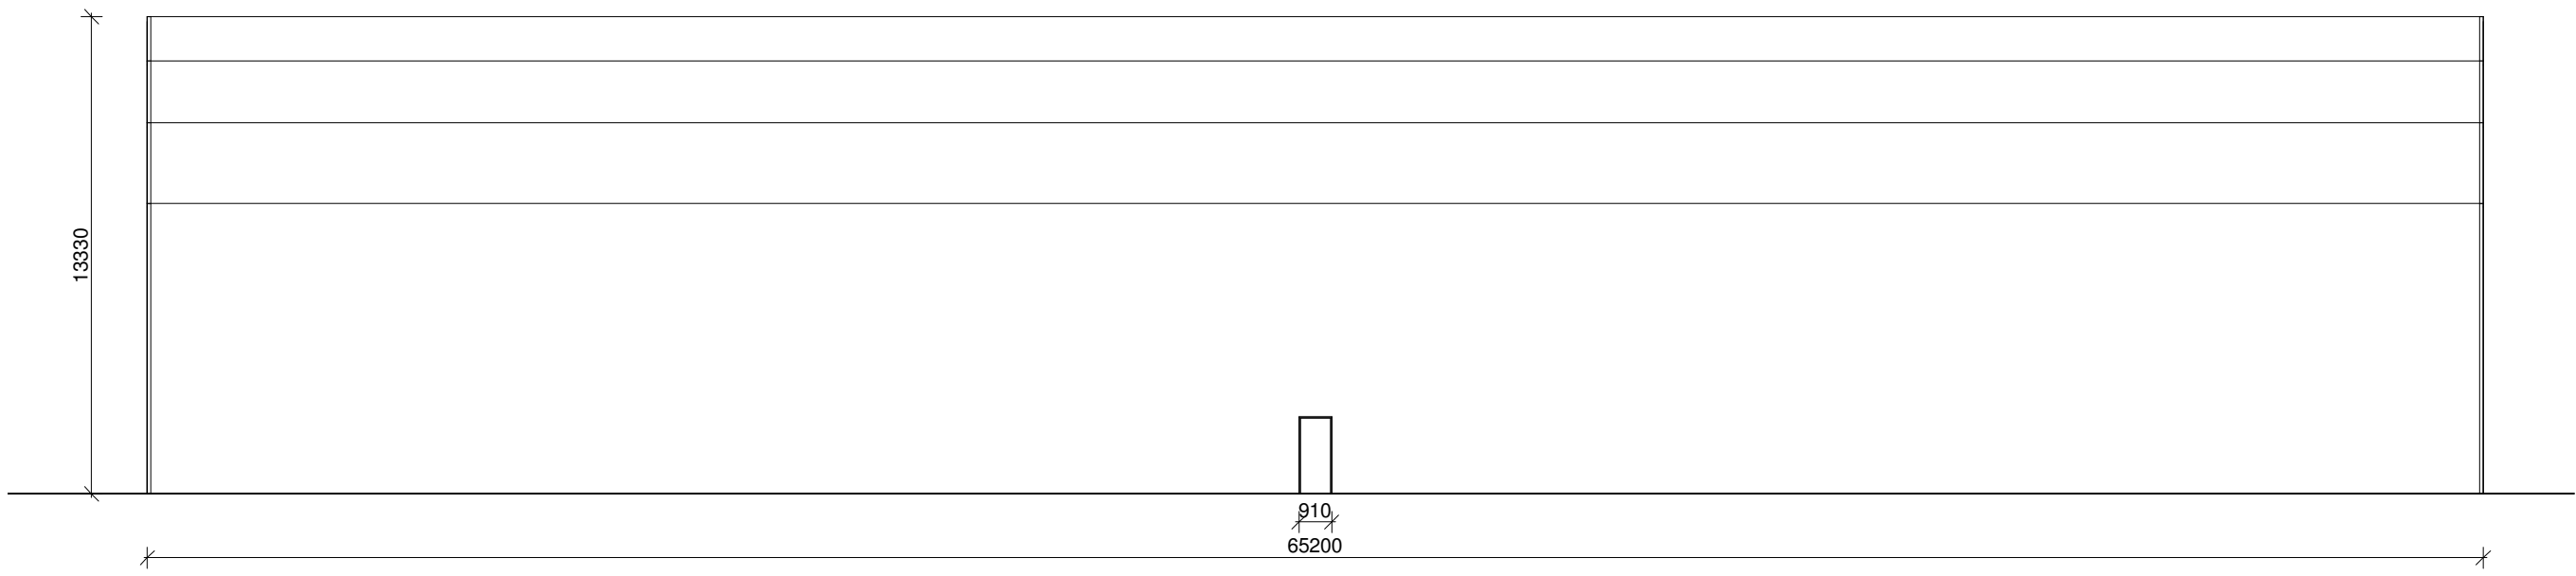


Fasad mot sydost  
1 : 200

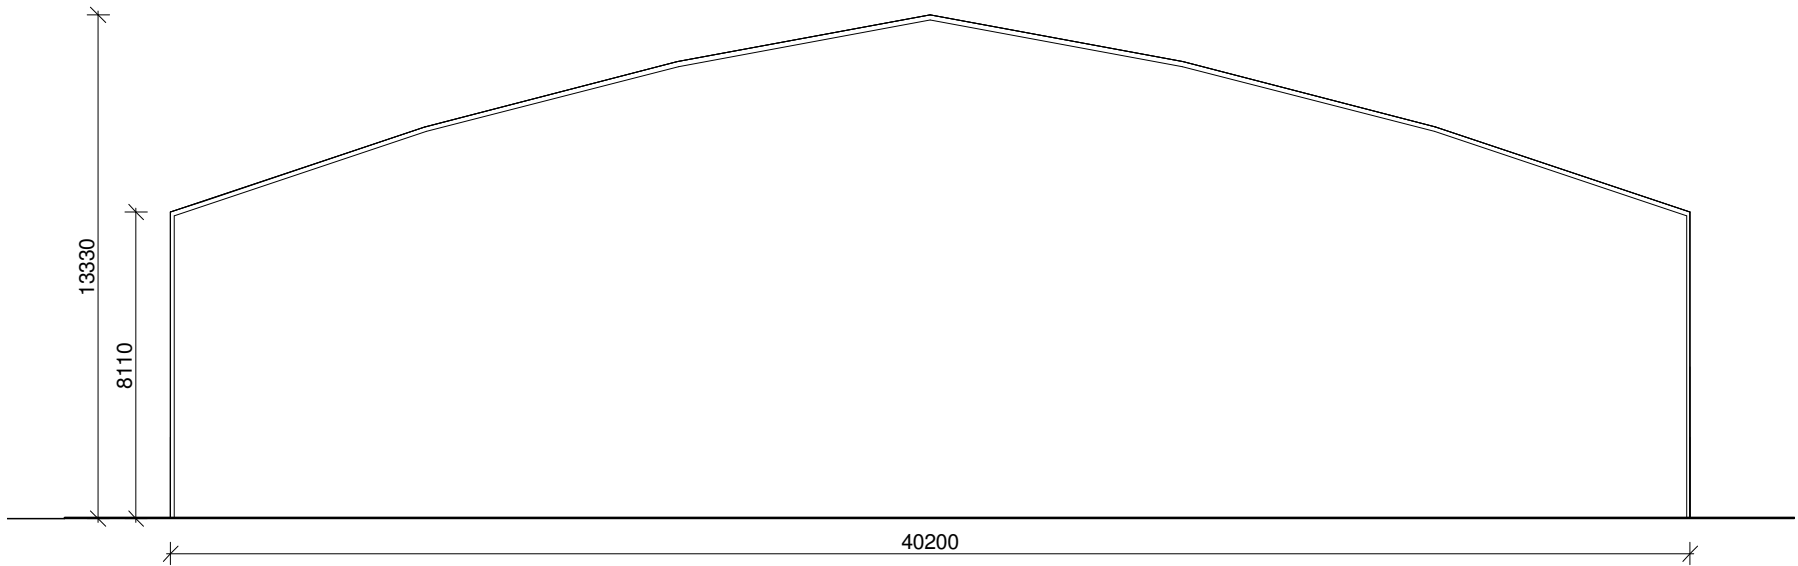

Fasad mot nordost  
1 : 200

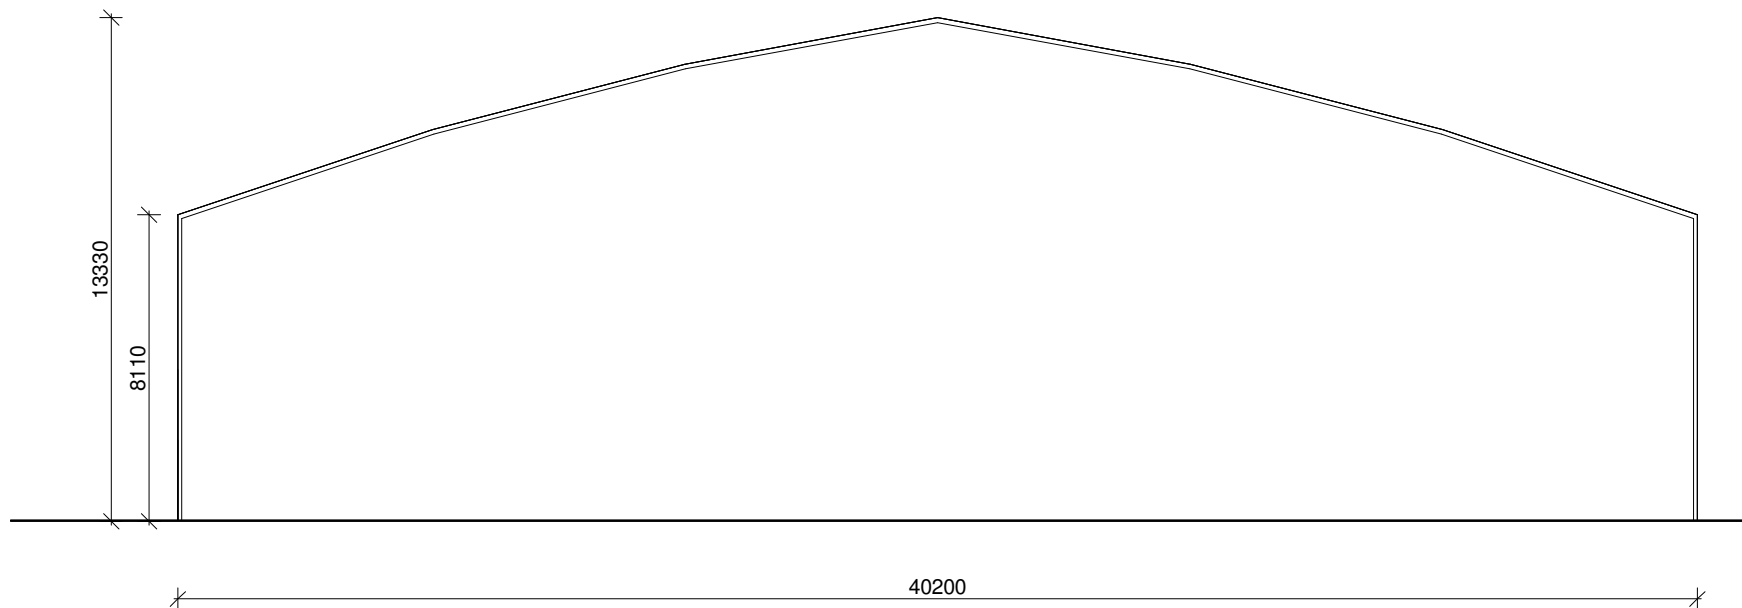

Fasad mot sydväst  
1 : 200

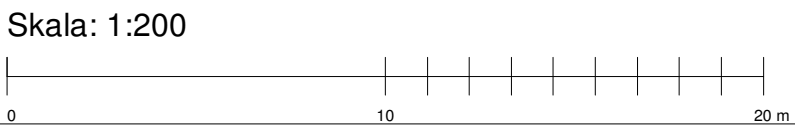

BET	ANT	ÄNDRINGEN AVSER		SIGN	DATUM
BYGGLOV					
DEL AV ÅKESHOV 1:1 STOCKHOLMS KOMMUN ÅKESHOVSVÅGEN 43					
UPPDRAGSGIVARE					
BROMMA PADEL AB					
I SAMARBETE MED					
ÅRSTIDERNE ARKITEKTER Part of Sweco					
				www.aarstiderne.dk	
UPPDRAG NR 20.7678.01			HANDLÄGGARE MIK		
DATUM 2020-05-29		ANSVARIG J.SNICKERT			
Åkeshovsvägen 43 - Ny padel hall					
Fasader					
SKALA 1:200	SKALA AS: 50%	NUMMER A-40.3-010			BET

TECKENFÖRKLARING

FASAD MATERIAL: TÅLTDUK KULÖR GRÖN  
RAL 6028 - NCS 6020-B90G

DÖRRAR OCH  
PORTAR : KULÖR SILVER

ANM.:  
Alla mått i mm där ej annat anges