


INSTALLATIONER I/GENOM BJÄKLAGET
UTFÖRS ENLIGT RESPEKTIVE PROJEKTÖRS
HANDLINGAR.
REDOVISNING PÅ K-RITNINGAR
ENDAST SOM INFORMATION

 = PREFAB BETONGVÄGG t=150mm
○ = HÅL ENLIGT V GENOM BJÄKLAG

skala 1:50 (A1-format)
0 1 2 3 4 5 meter

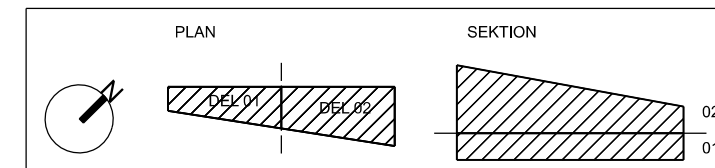

REV	ÄNDRING AVSER	DATUM	SIGN
BYGGHANDLING			
HUMLEGÅRDEN			
PROJ:		KV Mikondrien	
KV Mikondrien		Nera Stålsgratan, 113 43 Stockholm, Sverige	
PO	PO PROJEKTLEDNING AB	+46 70 366 19 70	
A	HENNING LARSEN ARCHITECTS AIS	+45 8233 3000	
VVS	TQI	+46 08 56 70 21 00	
BR	BRANDKONSULTEN AB	+46 08 505 344 00	
EL	VINBERG	+46 033 20 56 90	
K	HILLSTATIK	+46 08 644 90 10	
INRÄD: PLAN 1			
DATUM: 2020-05-29		REVDATUM:	
RITAD:	EV/KM	KONT:	CH
SKALA:	A1 1:50	PROJNR:	19059
K-20-1-0002		REV:	