
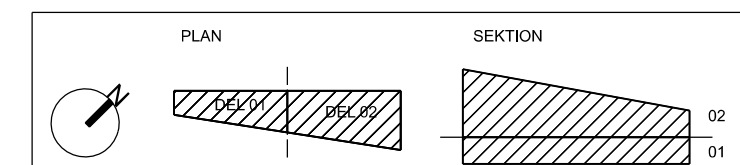


ARMERINGSNÄT Ø10100 FS  
I UK OCH ÖK YTA 240m²

INSTALLATIONER I/UNDER BOTTENPLATTAN  
UTFÖRS ENLIGT RESPEKTIVE PROJEKTÖRS  
HANDLINGAR.  
REDOVISNING PÅ K-RITNINGAR  
ENDAST SOM INFORMATION

— — — — =DRÄNERINGSLEDNING  
○ =SPOLBRUNN ENLIGT V

skala 1:50 (A1-format)

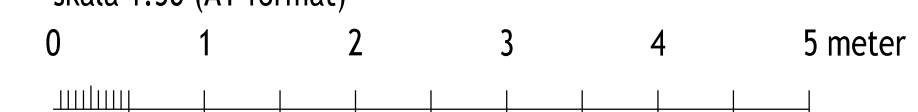

REV	ÄNDRING AVSER	DATUM	SIGN
BYGGHANDLING			
HUMLEGÅRDEN			
PROJ:	Norra Stationsgatan, 113 43 Stockholm, Sverige		
KV	Mikotändaren		
PO	PO PROJEKTLÄGNING AB		+46 366 19 70
A	HENNING LARSEN ARCHITECTS A/S		+45 8233 3000
VVS	TOI		+46 08 56 70 21 00
BR	BRANDKONSULTEN AB		+46 08 90 85 344 00
EL	VINERGI		+46 033 20 56 90
X	K HILLSTATIK		+46 08 64 94 10
INRÅD:			
GRUNDPLAN			
DATUM:	2020-05-29	REVIDATUM:	
RITAD:	EVK	KONT:	GDOD:
AV:	CH	CH	CH
SKALA:	1:150	PROJEKT:	1:150
	190659	RITNINGS:	K-15-1-0001
		REVI:	