



Växthusvägen

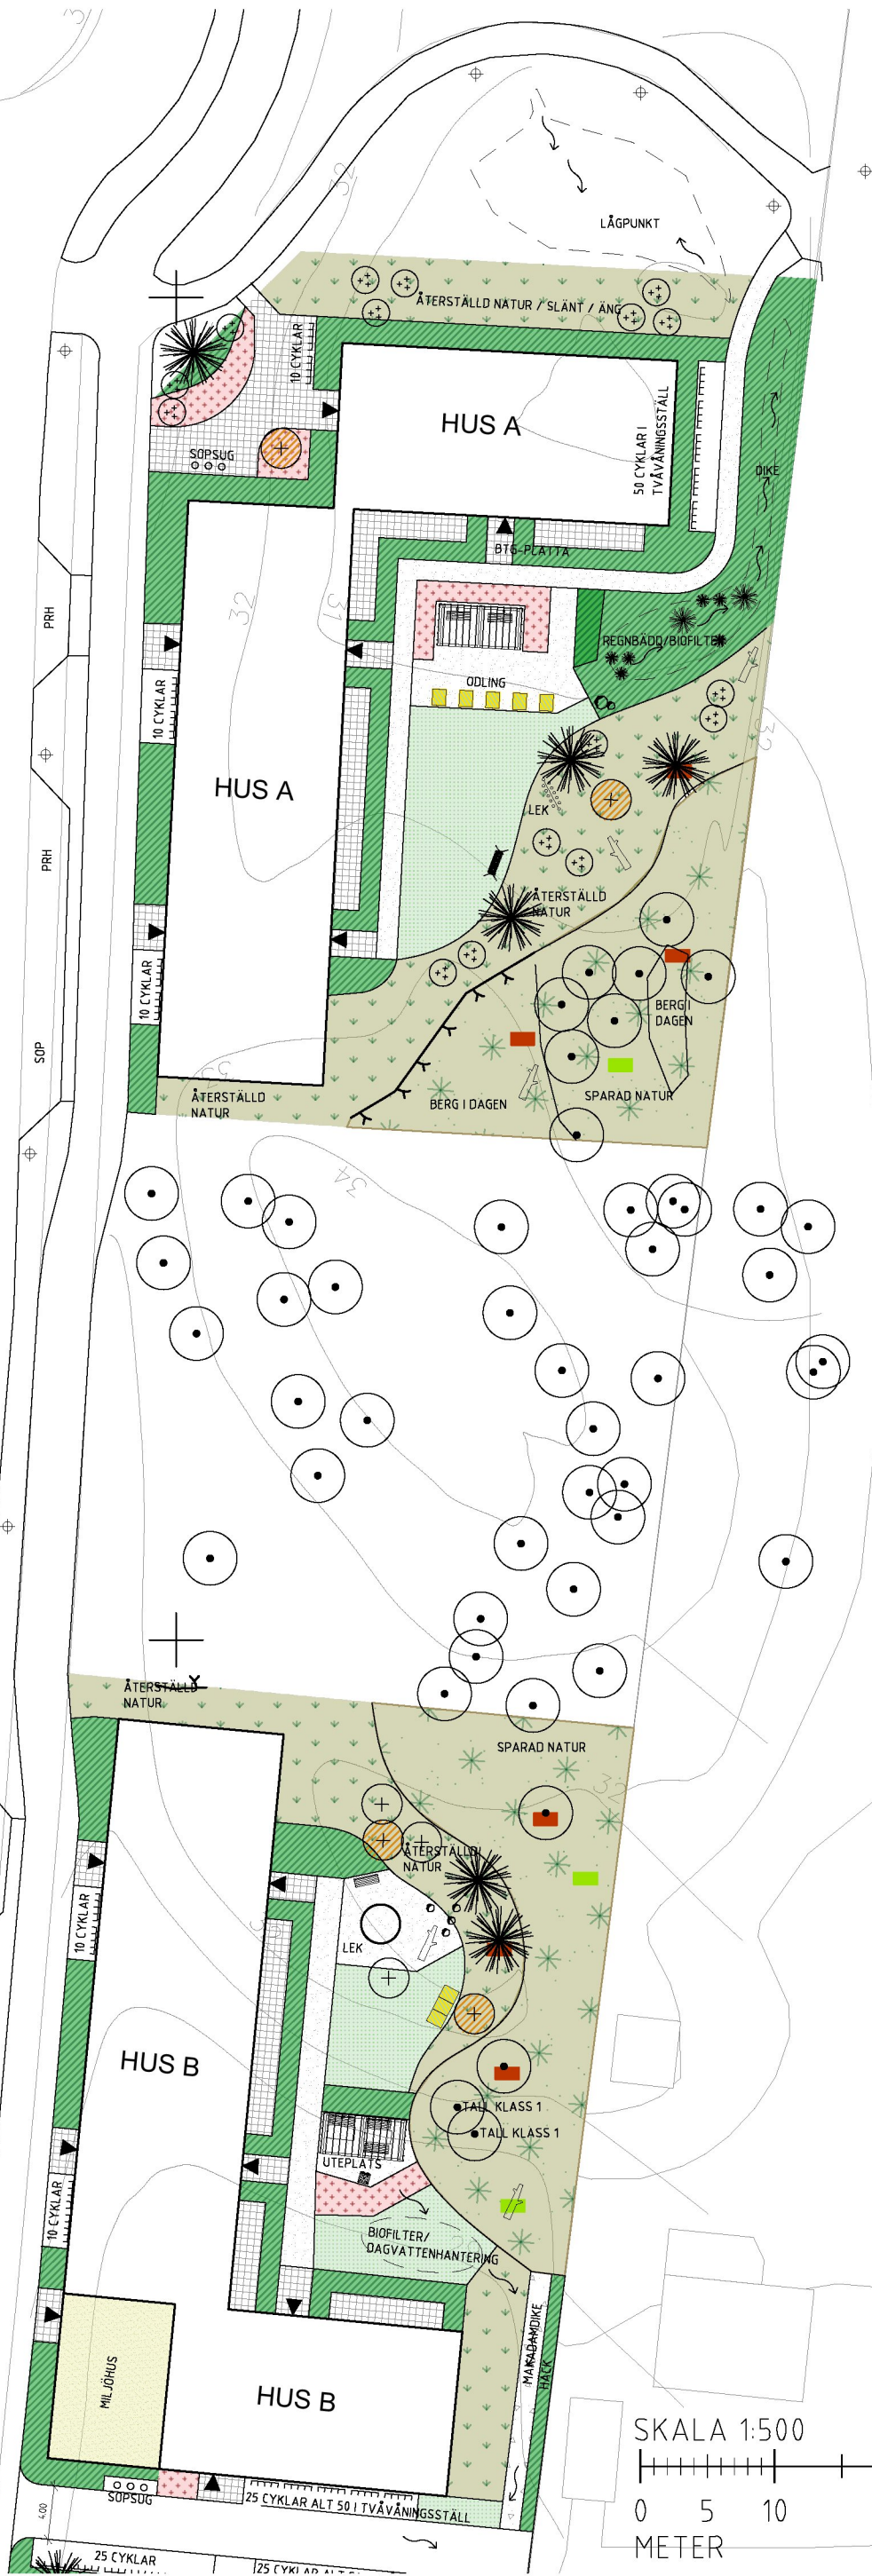



- Bevarad naturmark
- Naturligt arturval, habitatstärkande åtgärd
- Buskplantering/häck
- Prydnadsplantering, perenner
- Gräsyta
- Sedumtak
- Asfalt
- Betongplattor
- Stenmjöl
- Makadam
- Fallunderlag, kontsgräs
- Befintligt träd
Lövträd / barrträd
- Nytt träd, mellanstort eller litet
- Karaktärsträd, tall
- Bärande träd, fruktträd
- Fågelholk
- Faunadepå, död ved
Habitatstärkande åtgärd

Norra Växthusvägen Gård A och B 2020-04-03


SKALA 1:500

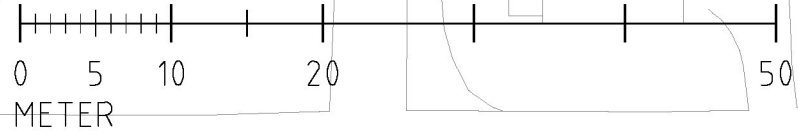

Norra Væxthusvægen
Gård C
2020-04-03

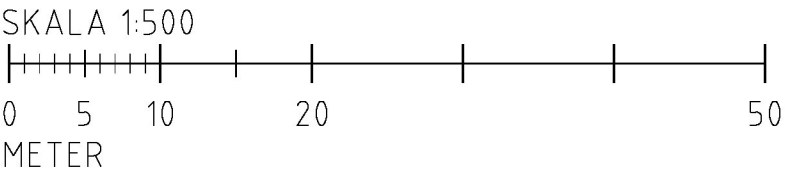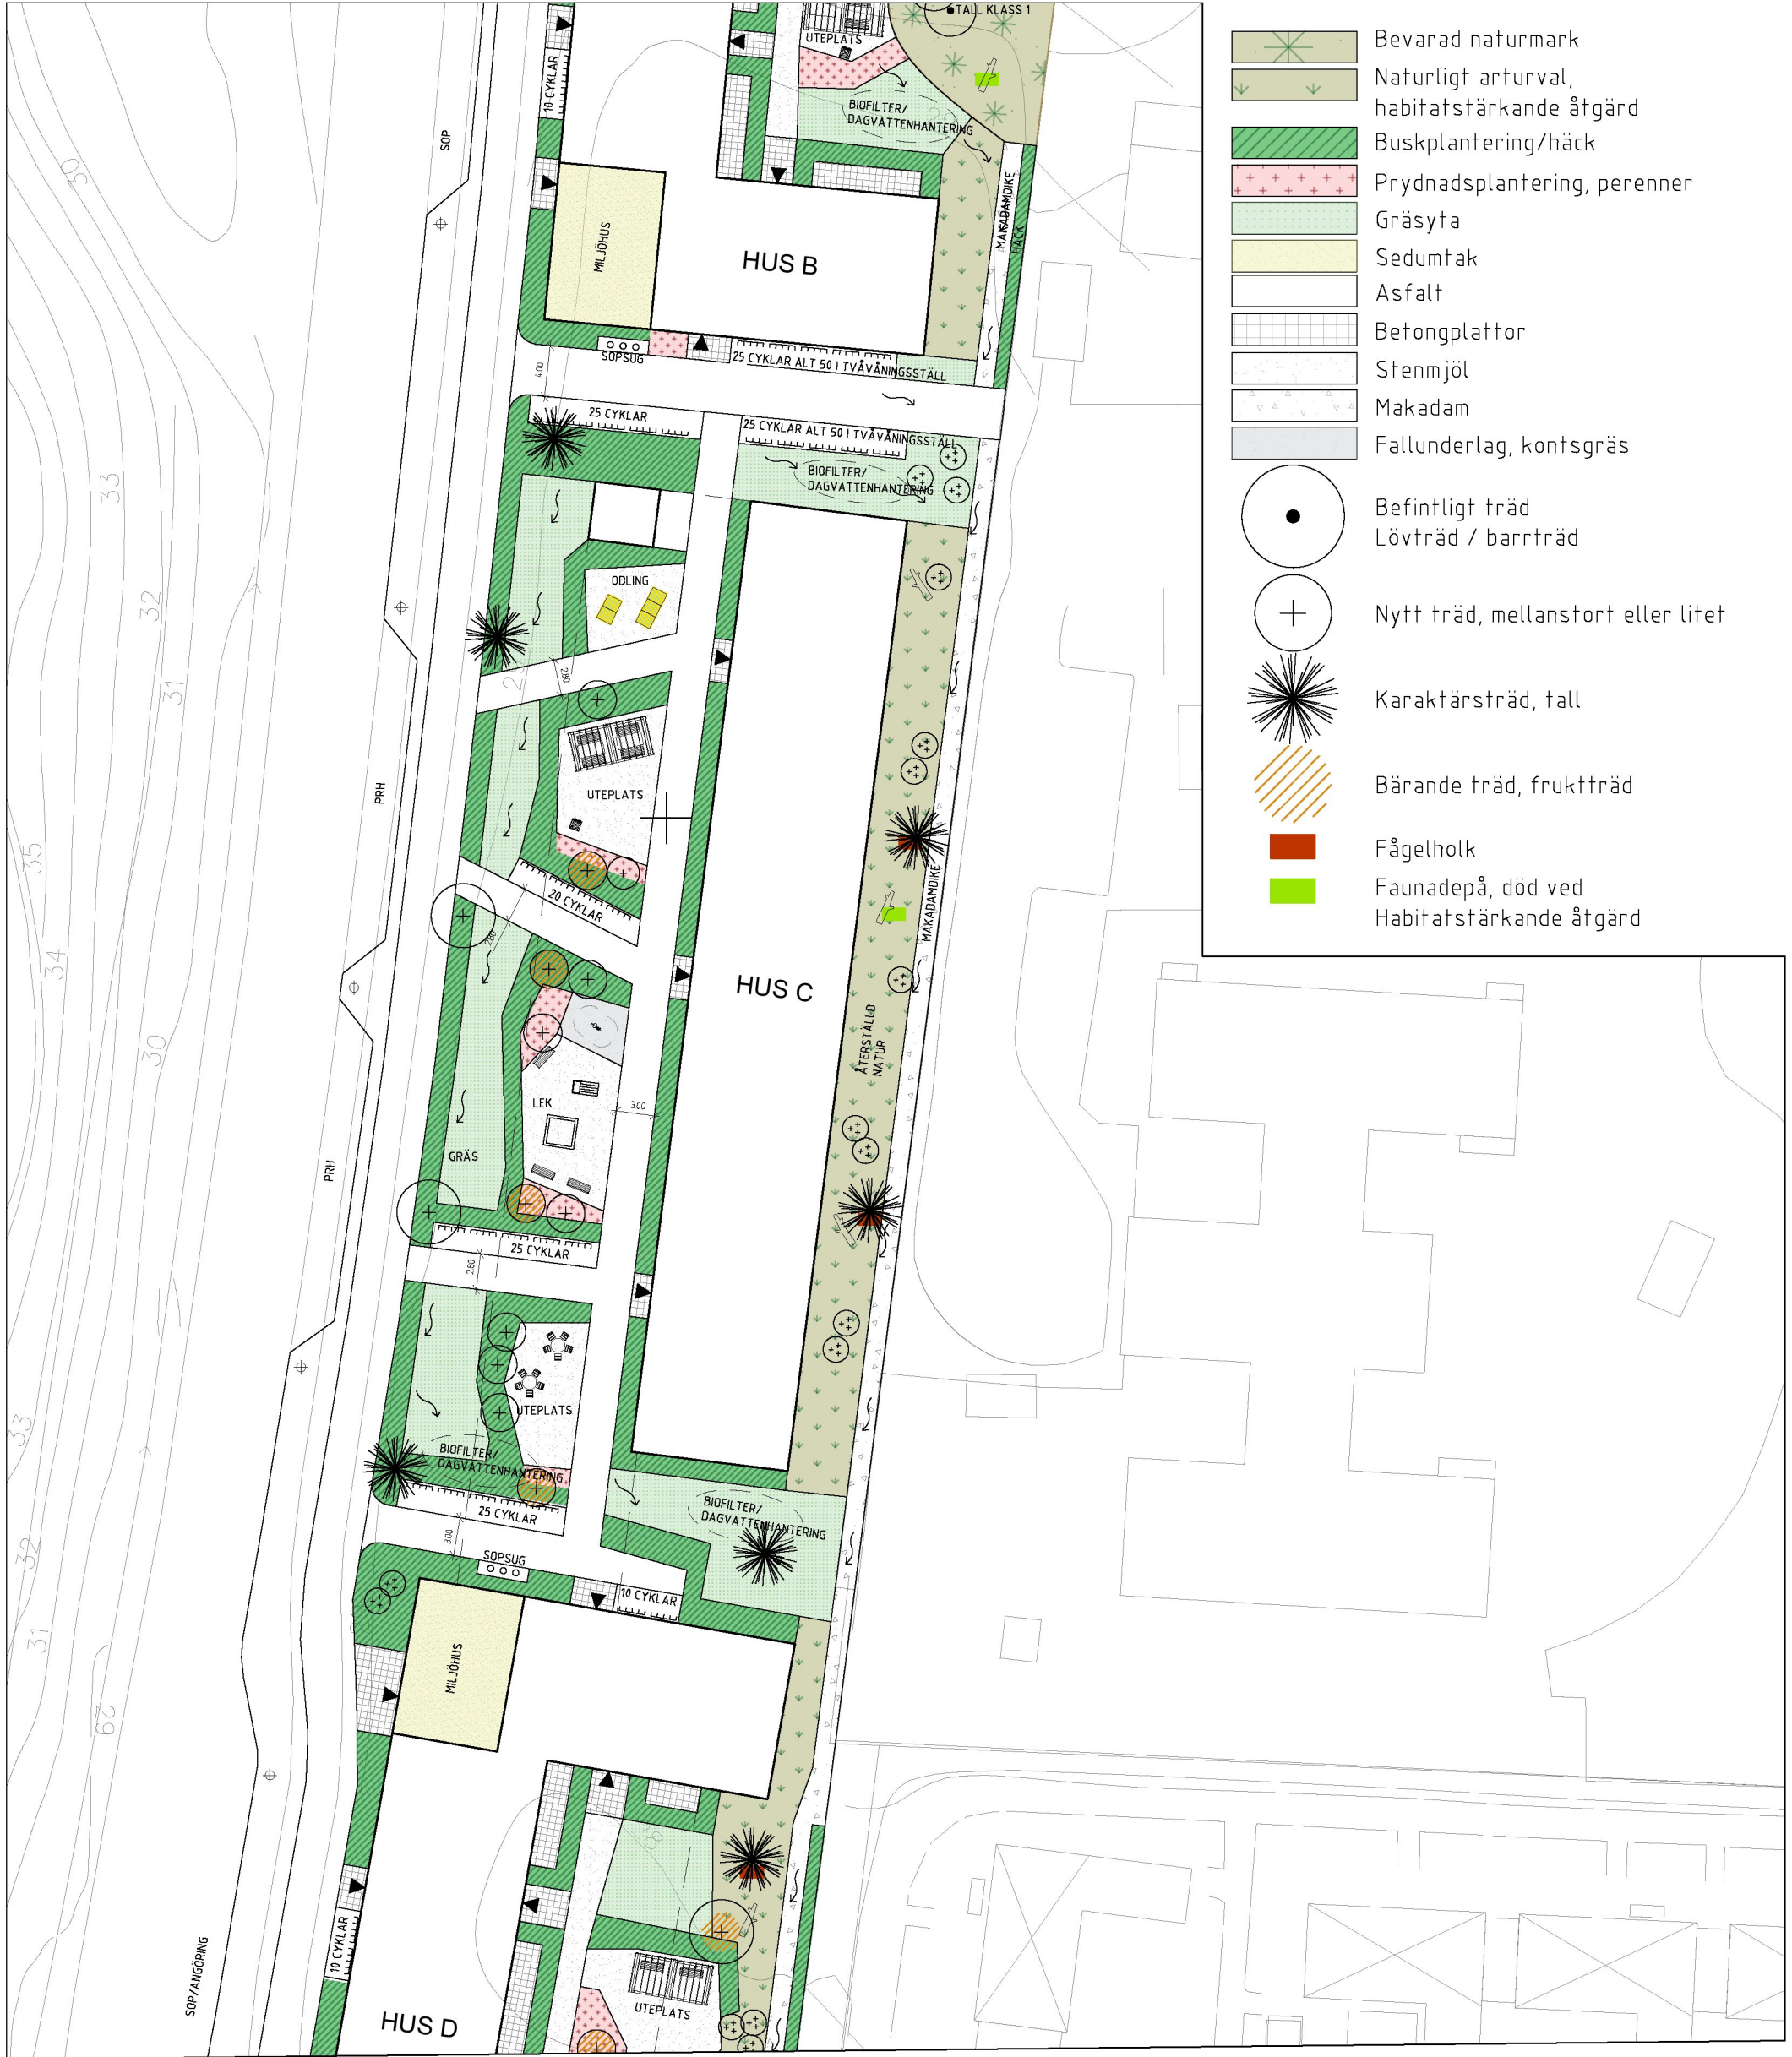


Planteringsyta för perenner/gräs, 300 mm

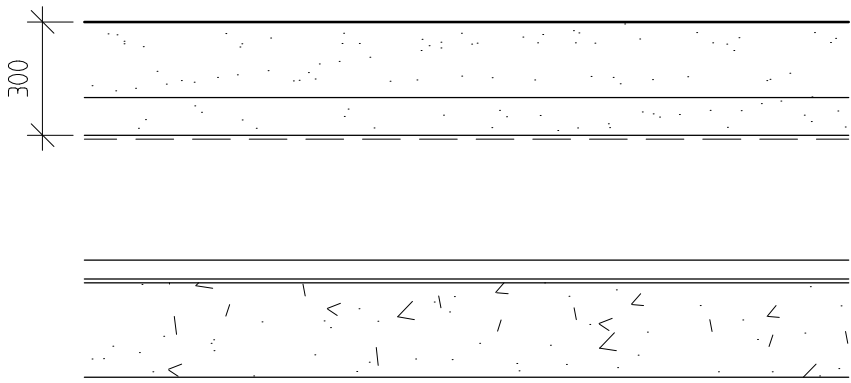


200 mm LÄTTJORD TYP HECLA PIMPSTENSJORD FÖR BJÄLKLAG
100 mm HECLA PIMPSTEN (2-8)
GEOTEXTIL
ISOLERING
DRÄNERANDE LAGER
TÄTSKIKT
BJÄLKLAG

Planteringsyta för små träd/buskträd, 600 mm

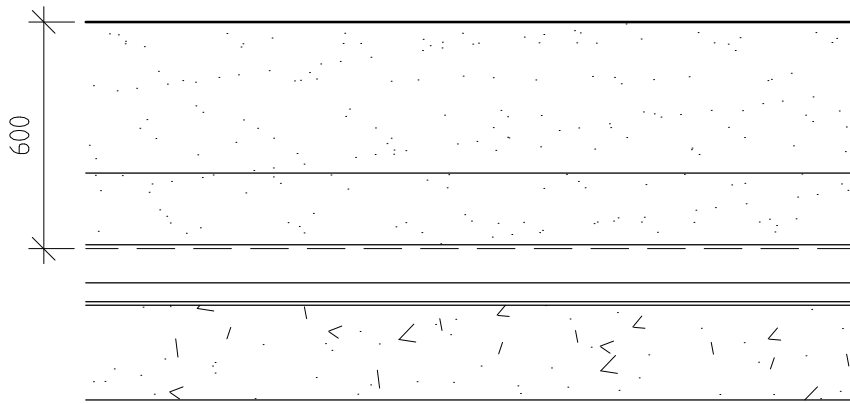


400 mm LÄTTJORD TYP HECLA PIMPSTENSJORD FÖR BJÄLKLAG
200 mm HECLA PIMPSTEN (2-8)
GEOTEXTIL
ISOLERING
DRÄNERANDE LAGER
TÄTSKIKT
BJÄLKLAG

Planteringsyta för buskar/häck, 400 mm

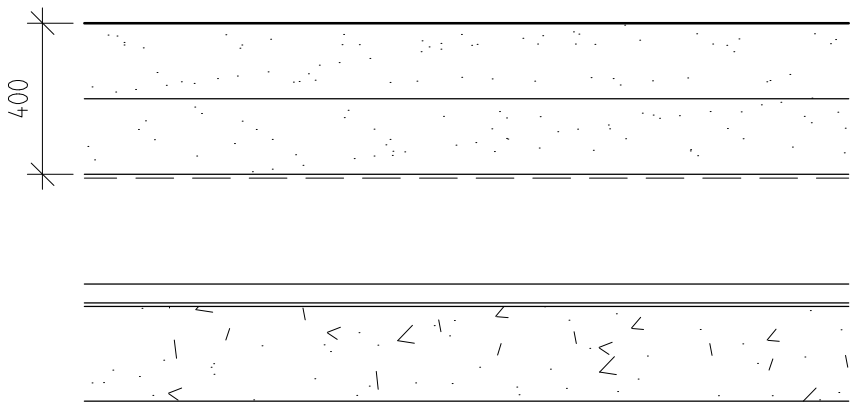


200 mm LÄTTJORD TYP HECLA PIMPSTENSJORD FÖR BJÄLKLAG
200 mm HECLA PIMPSTEN (2-8)
GEOTEXTIL
ISOLERING
DRÄNERANDE LAGER
TÄTSKIKT
BJÄLKLAG

Gräsyta, färdig grästorv, 230 mm

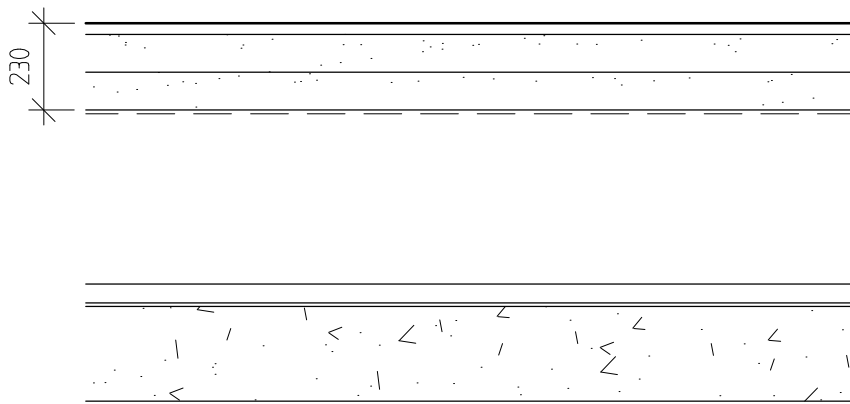

30 mm GRÄSTORV
100 mm LÄTTJORD TYP HECLA PIMPSTENSJORD FÖR BJÄLKLAG
100 mm HECLA PIMPSTEN (2-8)
GEOTEXTIL
ISOLERING
DRÄNERANDE LAGER
TÄTSKIKT
BJÄLKLAG

SVENSKA NATURTAK SEDUM 1-20 PREMIUM
1-20 graders taklutning.
Uppbyggnad med hög ekologisk faktor
99% naturligt och 1% återvunnet material

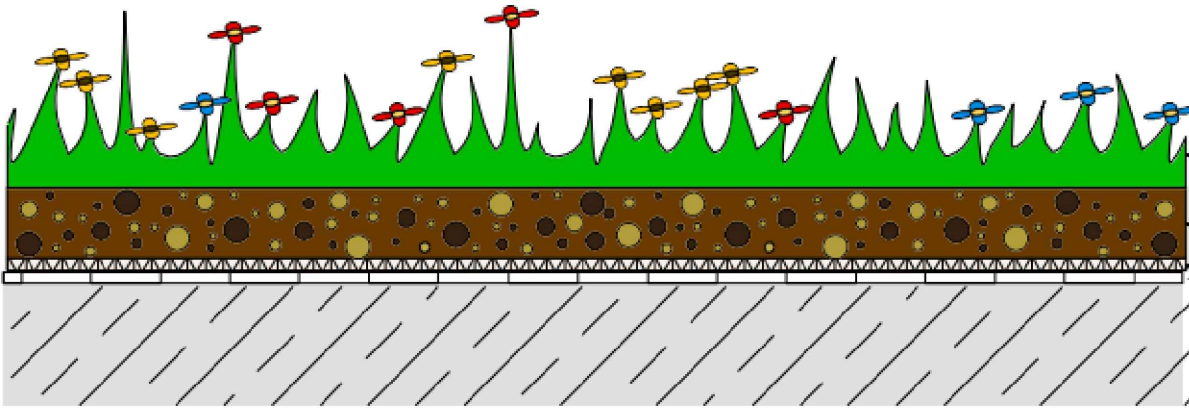

Svenskodlat sedummattta 5-9 sorters sedum 30mm
Svenska Naturtak odlingssubstrat 25-30mm
Fukthållande filt RMS 500 5mm
Tätskit typ bitumen
Bjälklag, belsatningskrav från 60kg/m2