




FÖRKLARINGAR

SÄMTLIGA MÅTT ÄR UNGEFÄRLIGA OCH FÖR INFORMATION. MÅTT KONTROLLERAS PÅ PLATS. ALLA MÅTT I MILLIMETER. ALLA PLUSHÖDER I METER. BEF. PLUSHÖDER BASERAS PÅ ÄLDRE HANDLINGAR FRÅN SBK

FÖRESKRIFTER

HÄNVISNINGAR

SE RITNING
ELEVATIONER A-4.0.3-10, A-4.0.3-12
PLANER A-4.0.1-09 - A-4.0.1-18
SEKTIONER A-4.0.2-10, A-4.0.2-11
FASADPRINCIP, DETALJER A-4.0.6-10

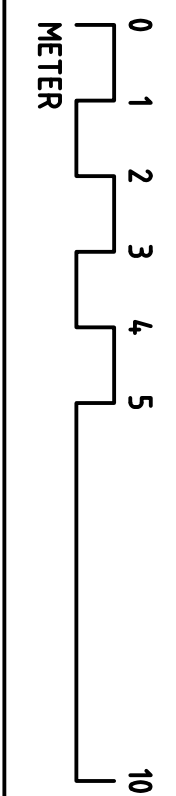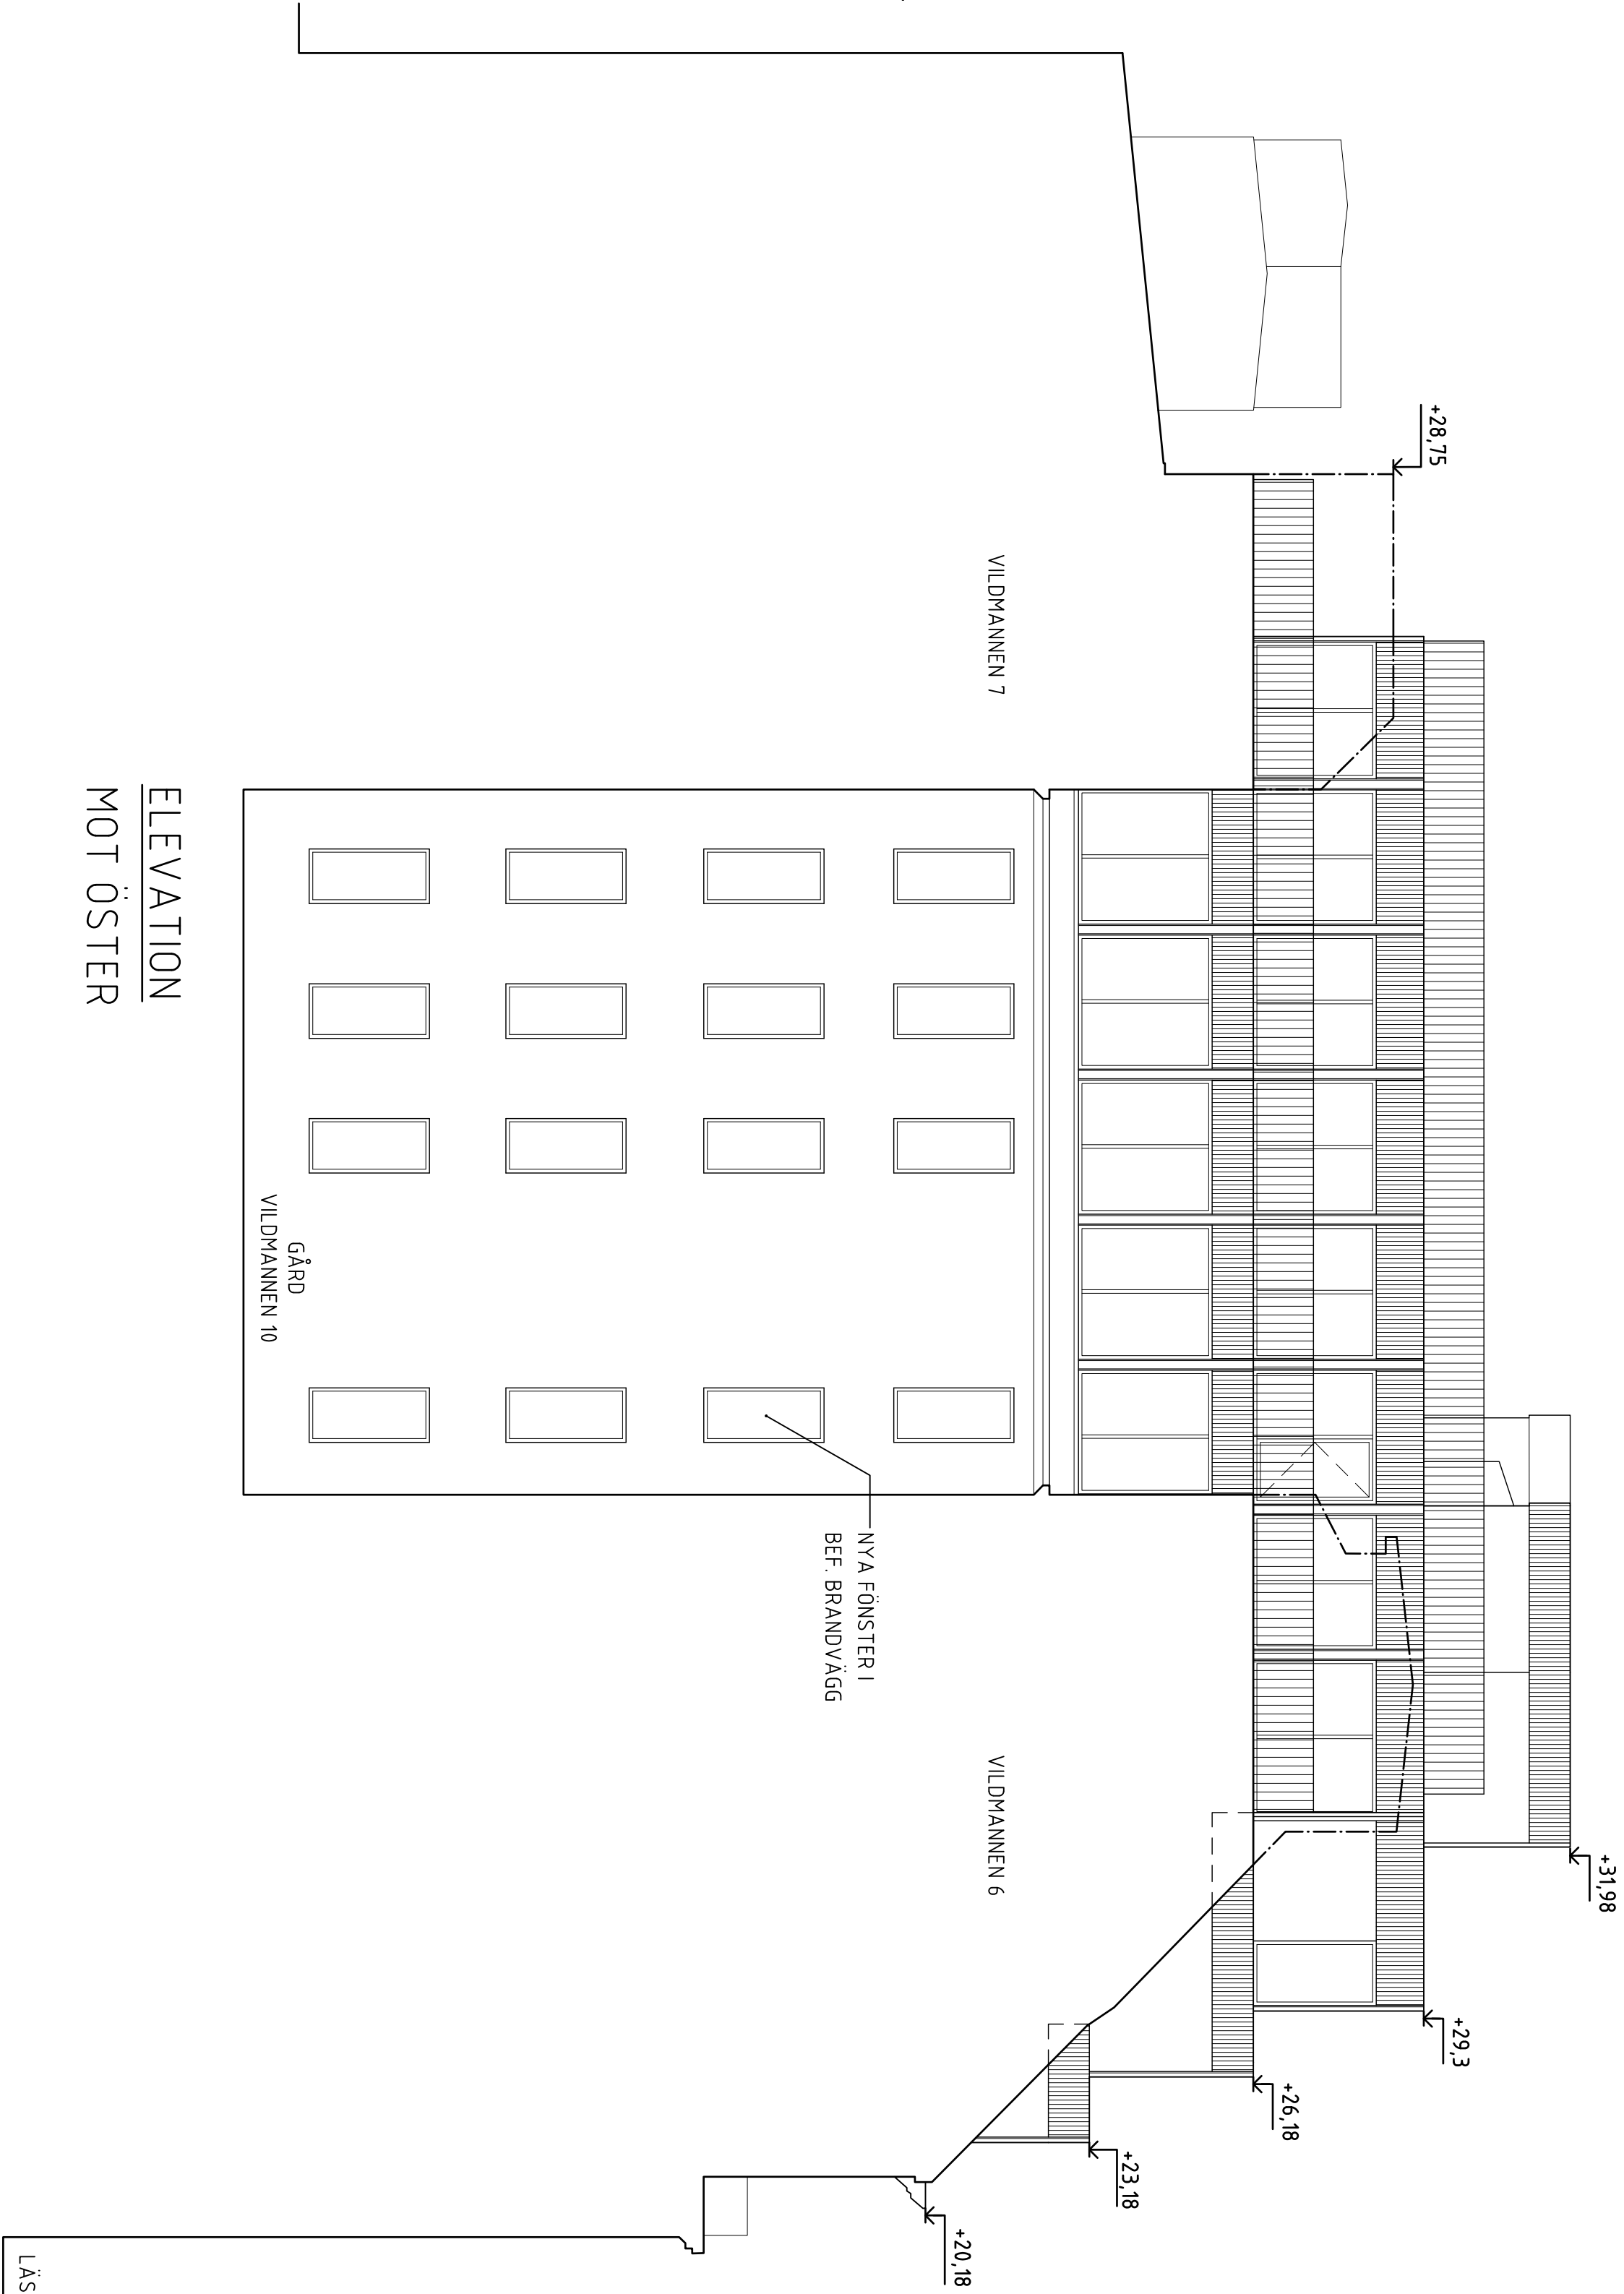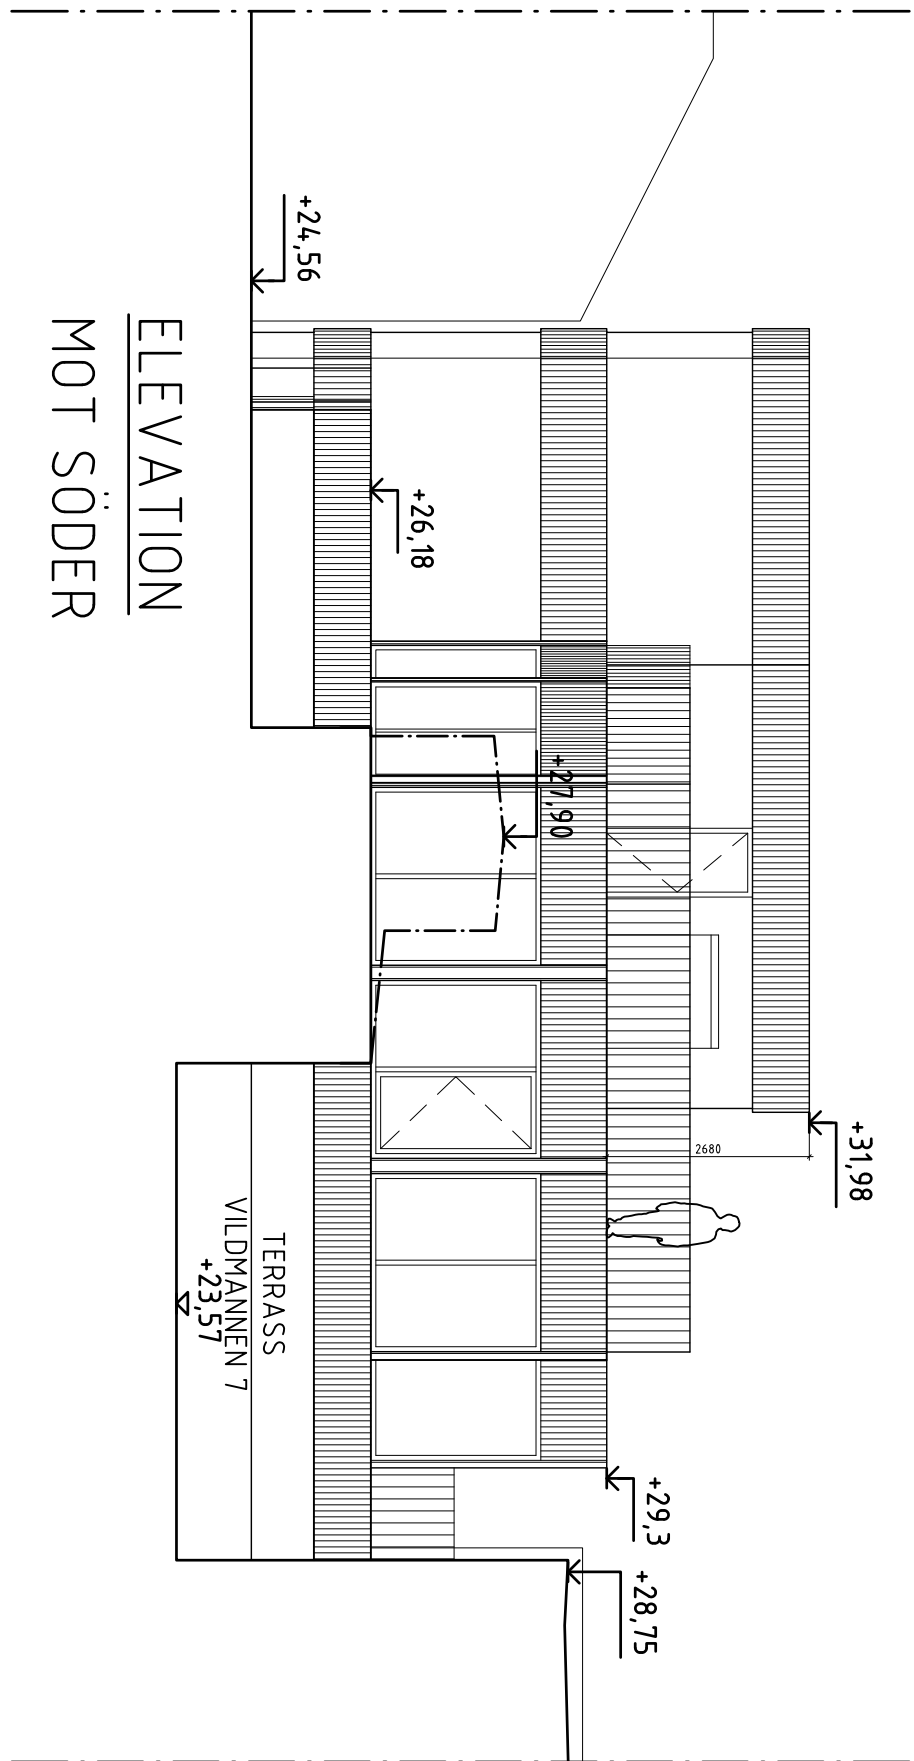

BET	ANT	ÄNDRINGEN AVSER	DATUM	SKALA
BYGGLOV				
VILDMANNEN 11				
LOKALISERINGSPLAN				
KRUPINSKI KRUPINSKA ARKITEKTER				
KOCKSGATAN 5B, 116 23 STOCKHOLM				
INFO@KKARK.COM				
T +46 (0) 738 71911				
WWW.KKARK.COM				
UPPRAG NR	BYGGLOV NR	ÄNDRINGEN AVSER	HANDSKRIFTER	BET
1920	1920	H. ANDERSSON	K. KRUPINSKI	
2020-05-18				
KONRAD KRUPINSKI				
FASADELEVATION				
ÖSTER (MOT VILDMANNEN 6)				
SÖDER (MOT VILDMANNEN 7)				
FORMAT	SKALA	NUMMER	BET	
A1	1:100	A-4.0.3-11	-	