

## FÖRKLARINGAR




SAVTLIGA MÅTT ÄR UNGEFÄRLIGA OCH FÖR INFORMATION. MÅTT KONTROLLERAS PÅ PLATS. ALLA MÅTT I MILLIMETER  
ALLA PLUSHÖJDER I METER

## FÖRESKRIFTER

SAVTLIGA PLÅTPROFILER, FASADSYSTEM INKL. ANSLUTANDE DETALJER UTFÖRES I ANDISERAD ALUMINIUMPLÅT. KULÖR MÖRK BRONS (MÖRKBRUN), TYP ZELLER COLORIN DARK BRONZE E.D.YL.


## HÄNVISNINGAR

SE RITNING  
PLANER A-4.0.1-09 - A-4.0.1-16, A-4.0.1-18  
SEKTIONER A-4.0.2-10, A-4.0.2-11  
ELEVATIONER A-4.0.3-10 - A-4.0.3-12

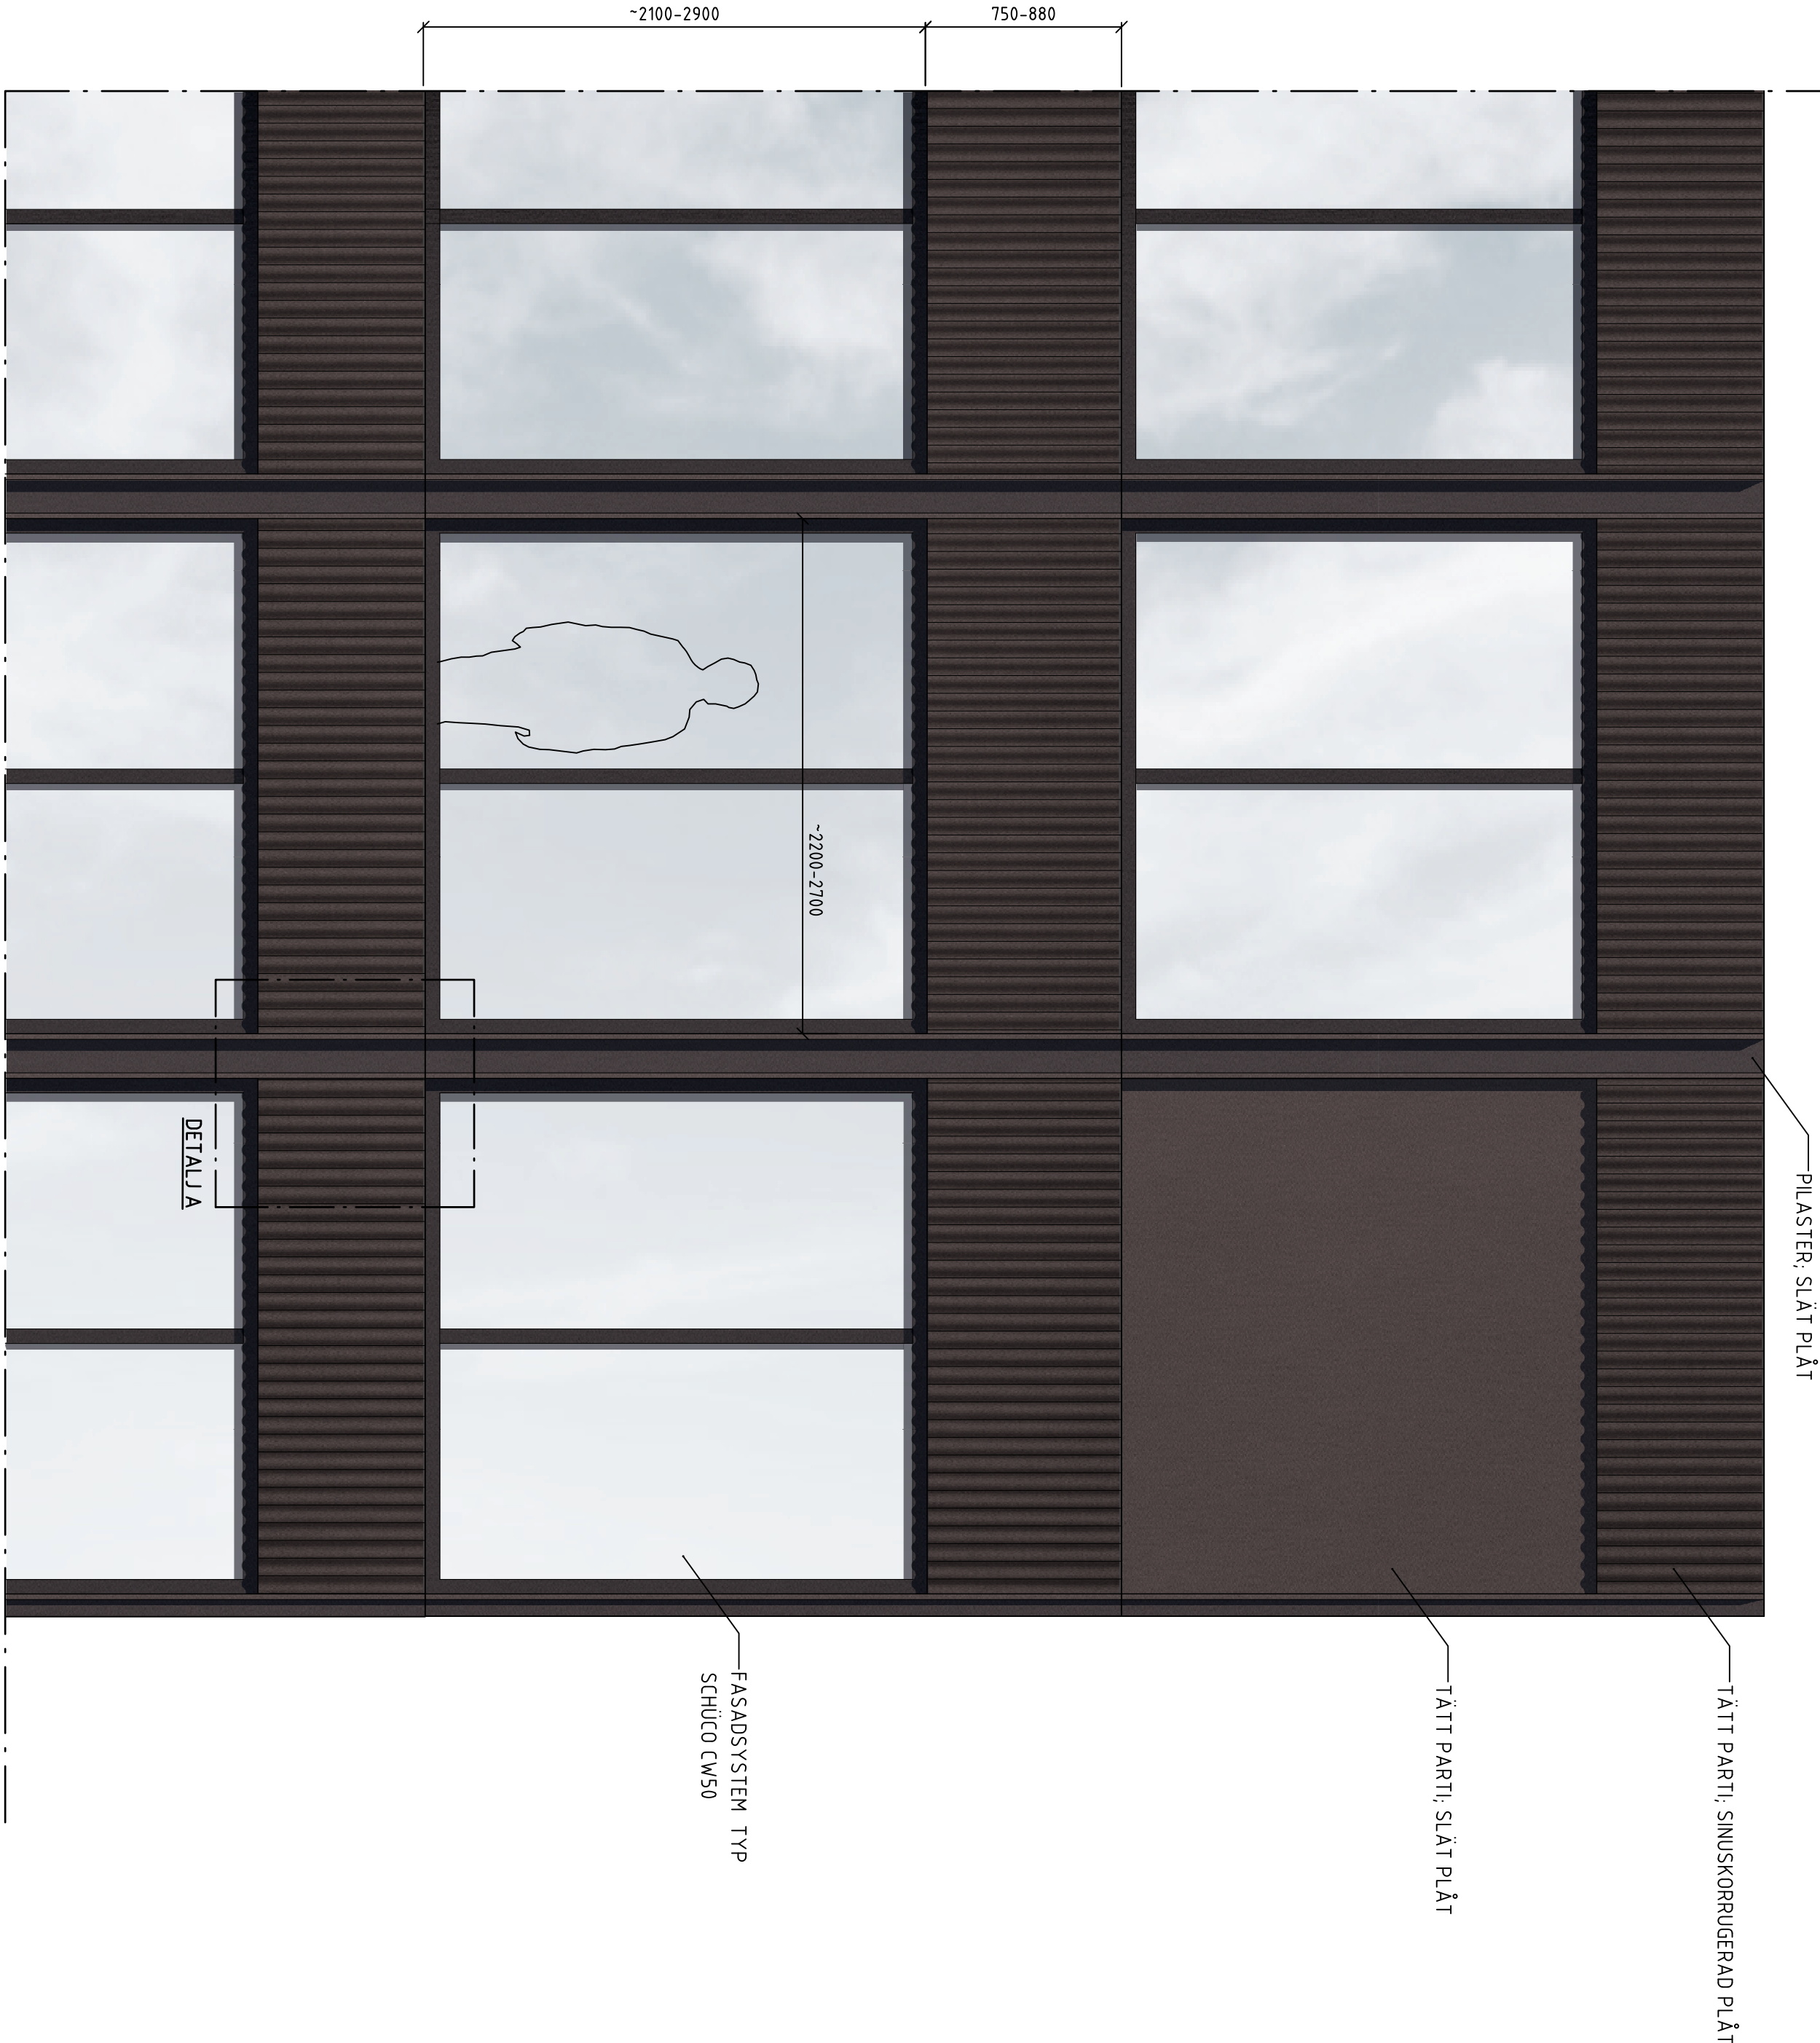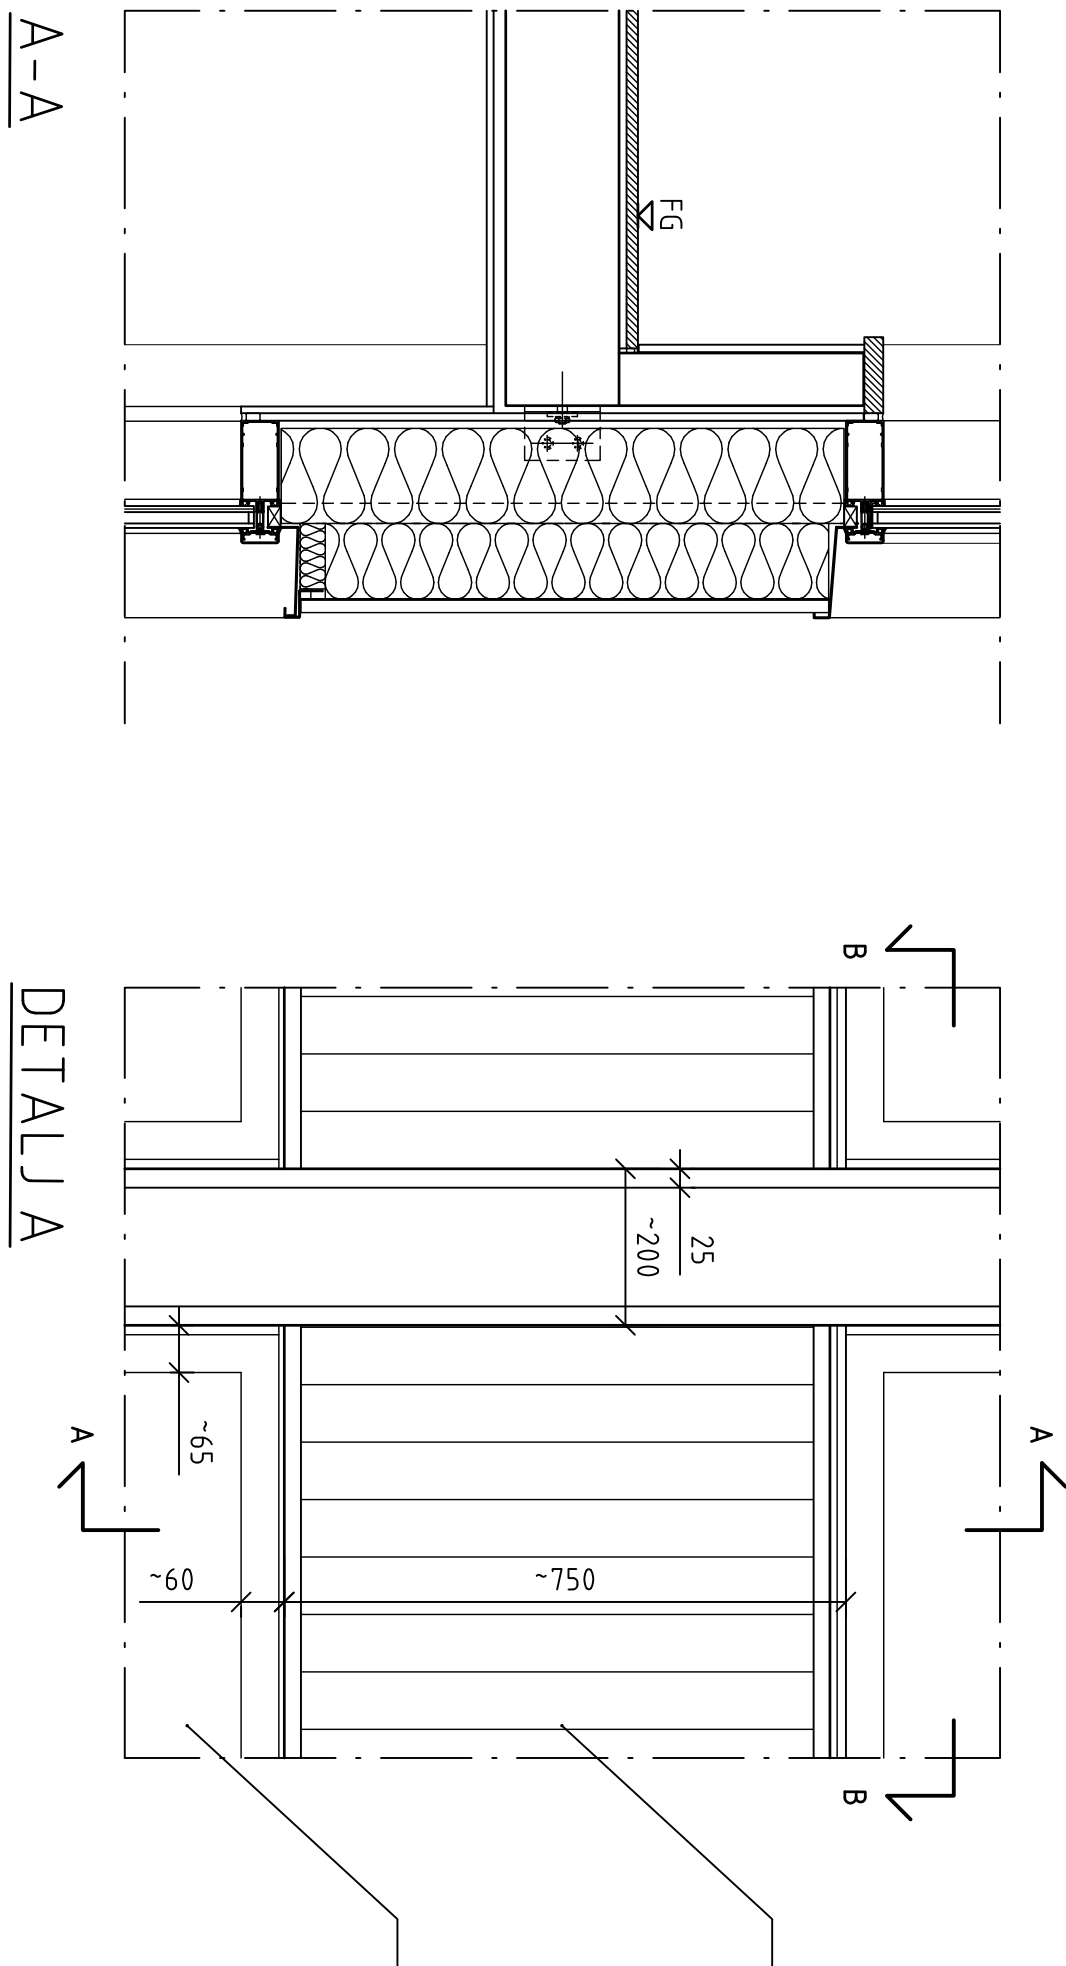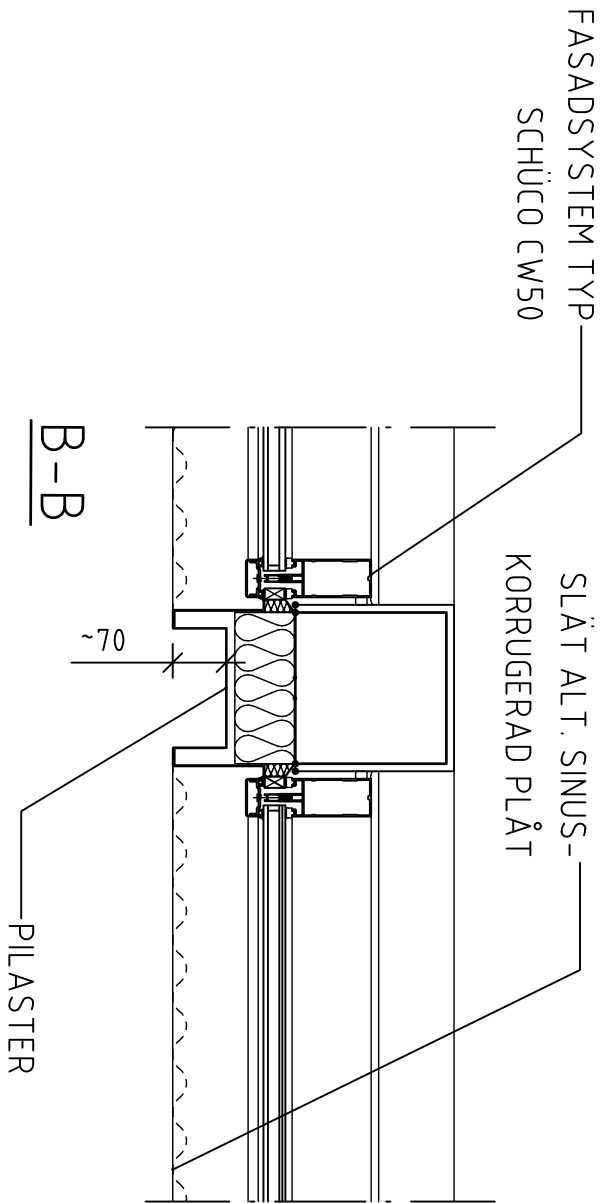


## UTSNITT PRINCIPLELEVATION


1:20

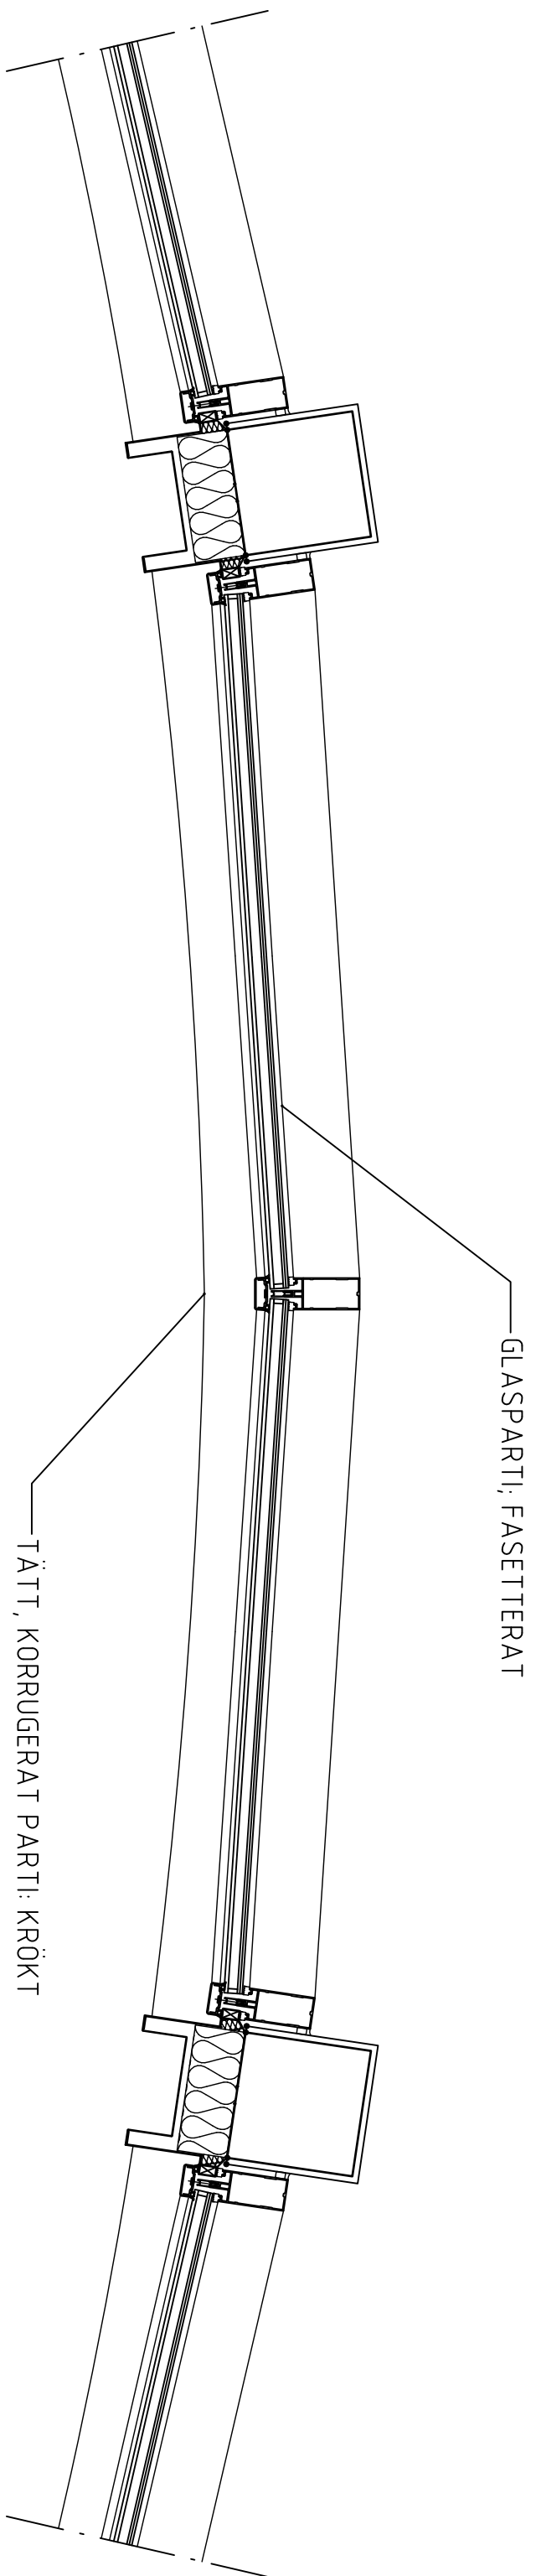

## PRINCIP KRÖKT FASADPARTI (ELEVATION MOT VÄSTER)

XREF: \_XSTAMP  
IMAGE: -

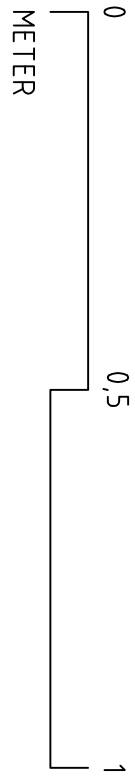

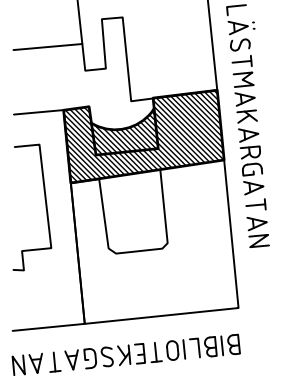BET	ART	ANDRINGSÄNDER	DATUM	SIGN
BYGGLOV				
VILDMANNEN 11				
LOKALISERINGSPLAN				
				
KRUPINSKI / KRUPINSKA ARKITEKTER				
KOCKSGATAN 55, 116 29 STOCKHOLM INFO@KRUPINSKA.COM T +46 (0) 736 719141 WWW.KRUPINSKA.COM				
UPPDRAG NR	BETID	PROJEKT	HAUSGEGABE	
1920	H. ANDERSSON	K. KRUPINSKI		
2020-05-18	KONRAD KRUPINSKI			
TILLBYGGNAD - FASADPRINCIP				
TYPDETALJER				
FORMAT	SKALA	NUMMER	BET	
A1	1:10	A-4.0.6-10	-	