


±24.50

0°

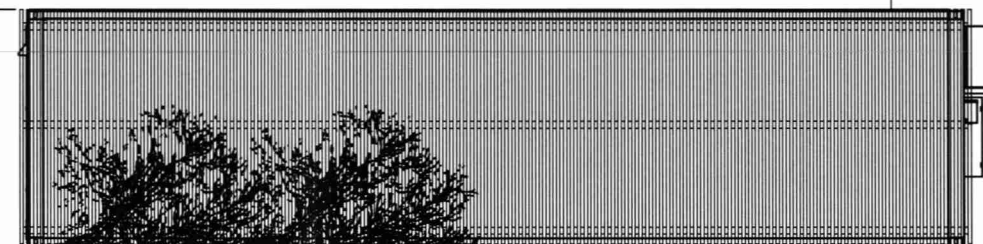


ELEVATION MOT ÖSTER

FÖRKLARINGAR

ELEVATION MOT ÖSTER
Mot sidan av containern monteras stående 45x45mm reglar med mellanrum för klättrväxter att växa på.

ELEVATION MOT VÄSTER
Mot sidan av containern monteras liggande träpanel i samma stil som stugan vid cykelställen.


PLAN
Odlingscontainern placeras på bakgårdens höjd +24.50. Containerns färdiga golvhöjd blir då +24.70. Odlingscontainern har ingen rumsindelning utan består av endast ett öppet rum.



Stockholms
Stadsbyggnadskontoret

Inkom
Reg.
Dnr:

2020-06-16
2019-08648-575

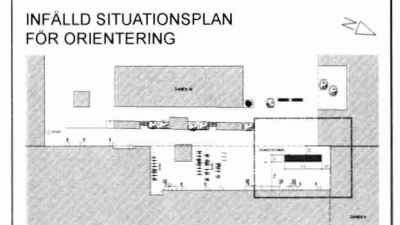

SKALA 1:100



BET	ART	ÄNDRINGS AVSER		DATUM	ÖSK
KV GAMEN					
BYGGLOVSHANDLING					
UPPRAGAR 19 005		RITAD/REVISER AV CL		HANDLÄGGARE CL	
DATUM 2019.12.03		ÄNDRING CL			
SITUATIONSPLAN PLACERING AV ODLINGSCONTAINER VARTOFTAGATAN 21, 118 30 STOCKHOLM					
SKALA A3=1:100		NUMMER A3			BET