


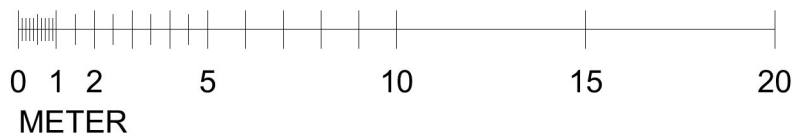

SKALA 1:200



### PÅBYGGNAD OCH TILLÄGGSISOLERING

Befintlig byggnad byggs på med en våning och  
suterrängvåningen görs om till källare. Marken runtom huset  
höjs i syfte att trädgårdsytan ska tillgängliggöras i högre grad  
ifrån bostaden.




Befintlig byggnad är uppbyggd med:

Betongblock i källaren

Massiva plankor i övrigt.

Befintlig panel tas bort, befintliga väggar tilläggsisoleras,  
förutom burspråk mot norr.

BYA ökas med den yta som 30 mm tilläggsisolering innebär.

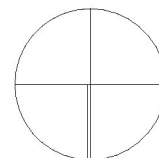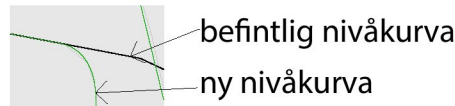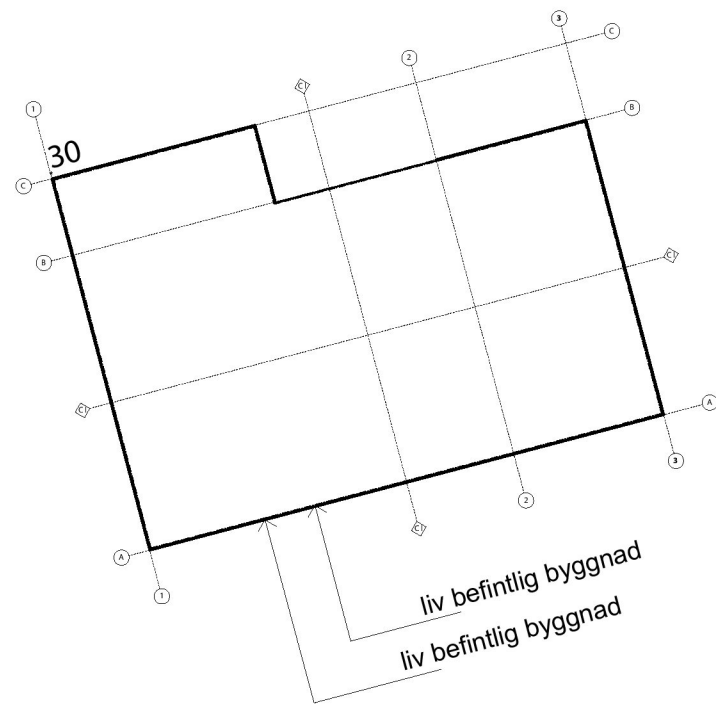

N

Pärlistickaren 8

Situationsplan

Bygglöshandling

ARKITEKTUR+DEVELOPMENT  
REPPEN WARTIAINEN

UPPDRAG NR  
#PIn

RITAD/KONSTR AV

HANDLÄGGARE  
AM

DATUM  
2020-06-11

ANSVARIG  
Ingrid Reppen

SKALA A3  
1:200

NUMMER  
A-00

BET