


SKALA 1:100

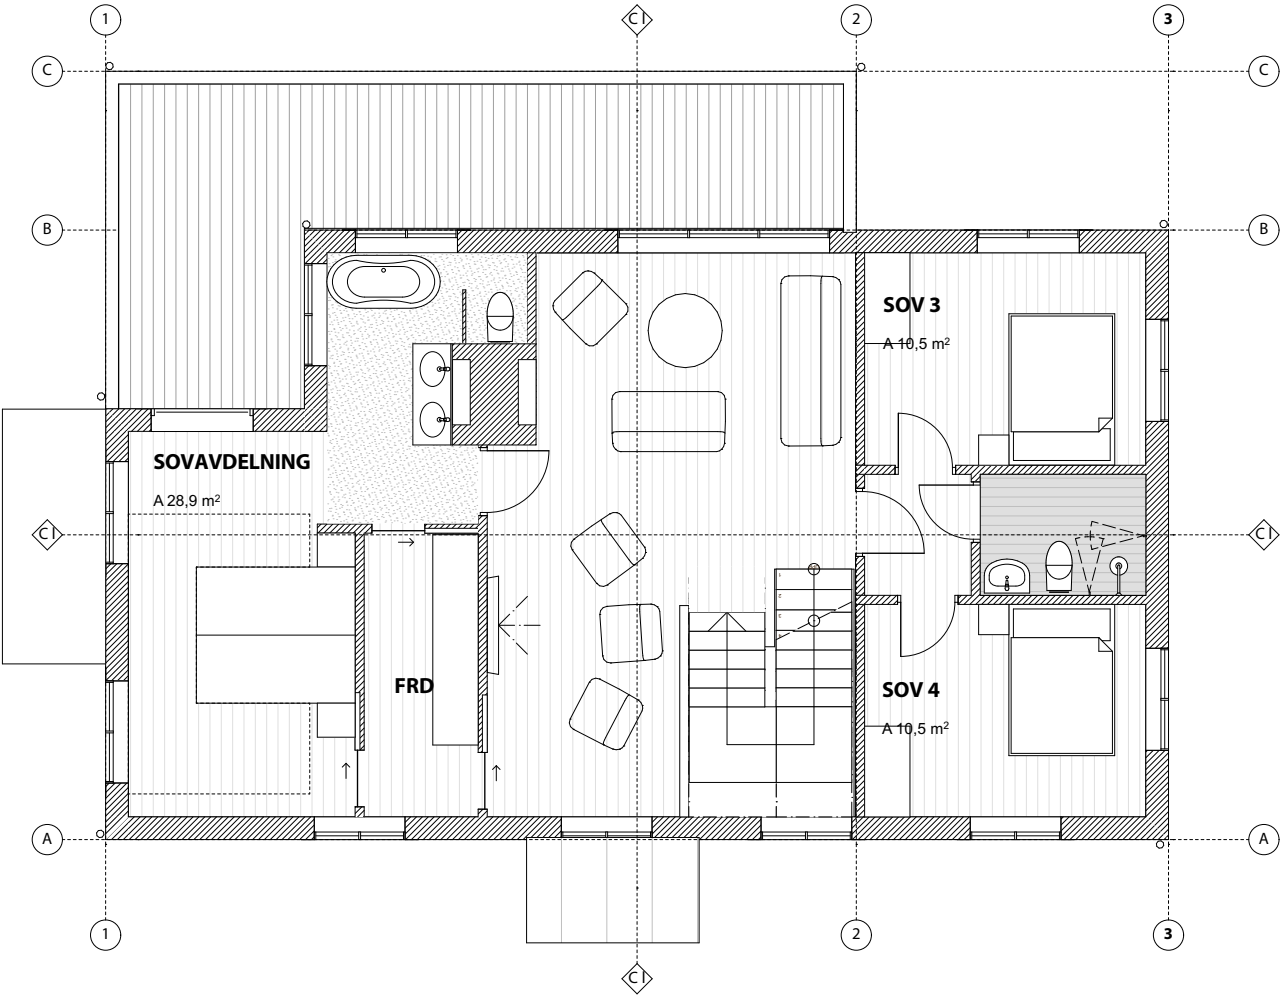

Pärlistickaren 8		Bygglovhandling		DATUM 2020-06-11	
Plan En Trappa		ARKITEKTUR+DEVELOPMENT REPPEN WARTIAINEN		ANSVARIG Ingrid Reppen	
UPPDRAG NR #Pln		RITAD/KONSTR AV		HANDLÄGGARE AM	
		NUMMER A-05		BET	