


SKALA 1:100

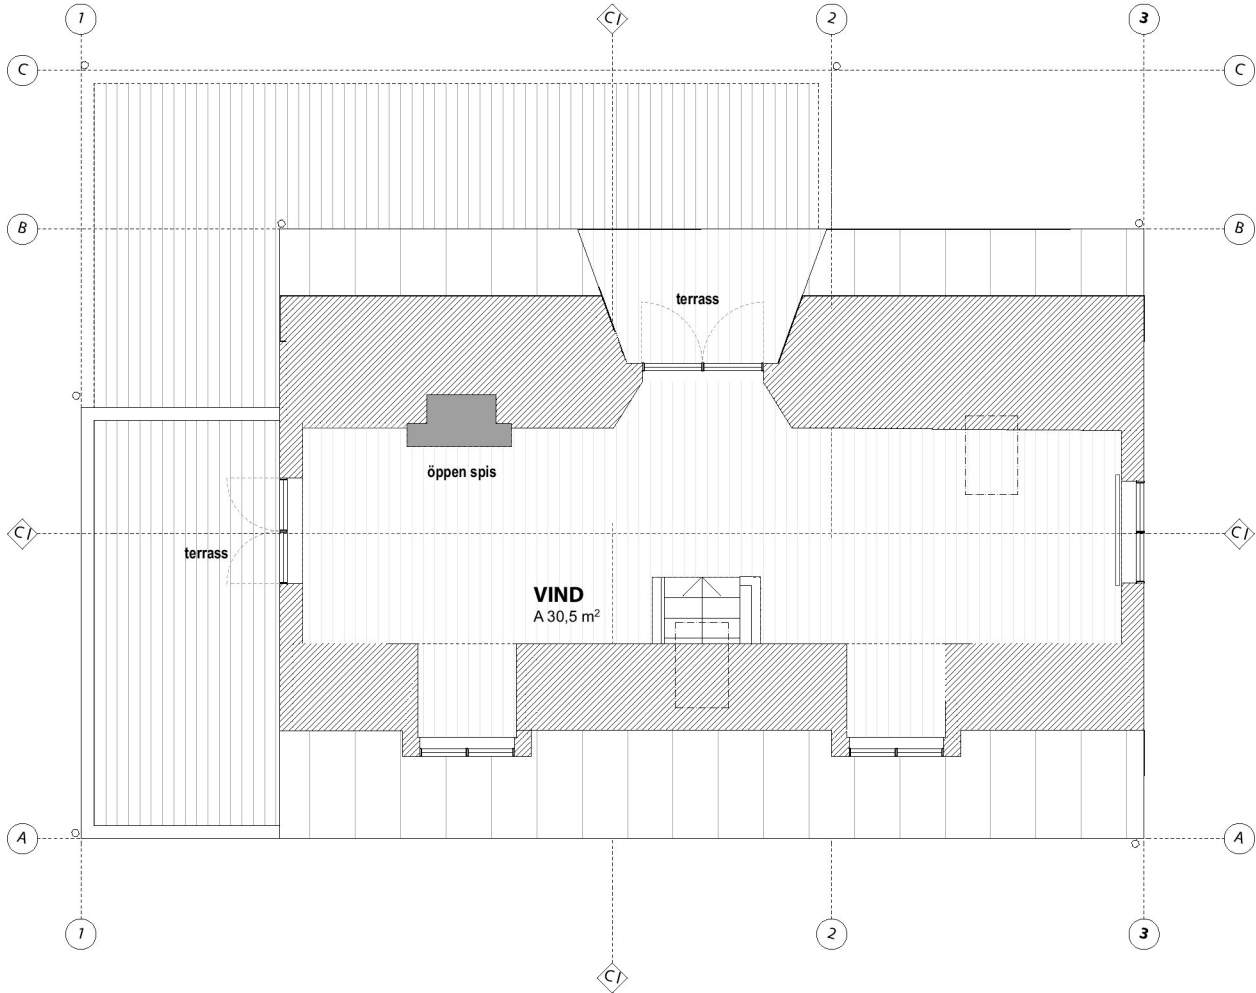

Pärlstickaren 8		Bygglovhandling		DATUM 2020-06-11	
Vindsplan		ARKITEKTUR+DEVELOPMENT REPPEN WARTIAINEN		ANSVARIG Ingrid Reppen	
UPPDRAG NR #PIn		RITAD/KONSTR AV		HANDLÄGGARE AM	
		NUMMER A-06		BET	